

AKCES Andrzej Milewczuk
84-200 Kąpino
ul. Jaworowa 2
tel. 602-450-119, e-mail: akcesam@op.pl




Mapa sytuacyjno - wysokościowa z uzbrojeniem
podziemnym terenu do celów projektowych
skala 1:500

woj. pomorskie
gmina: Szemud
obręb: Bojano ul. Lesoki
działka nr. 404 i inne
sekcja: 6.223.24.12.1.4
KERG: GD.6640.5118.2014

mapa aktualna pod względem S+W+U+E na dzień 2014-10-10

- Uwagi:
1. Nie wliczyć się do kosztów w terenie brzozy, nie wliczonych na niniejszej mapie urządzeń podziemnych, które nie były zrealizowane do inwentaryzacji powstającej przez właściwą lub jednostkę sieci.
 2. Wzrosty terenu zostały budowane podlegają wycięciu przez jednostkę wykonawczą projektową.
 3. Planuje stosować metody budowania z użyciem stanu prostego gruntu.

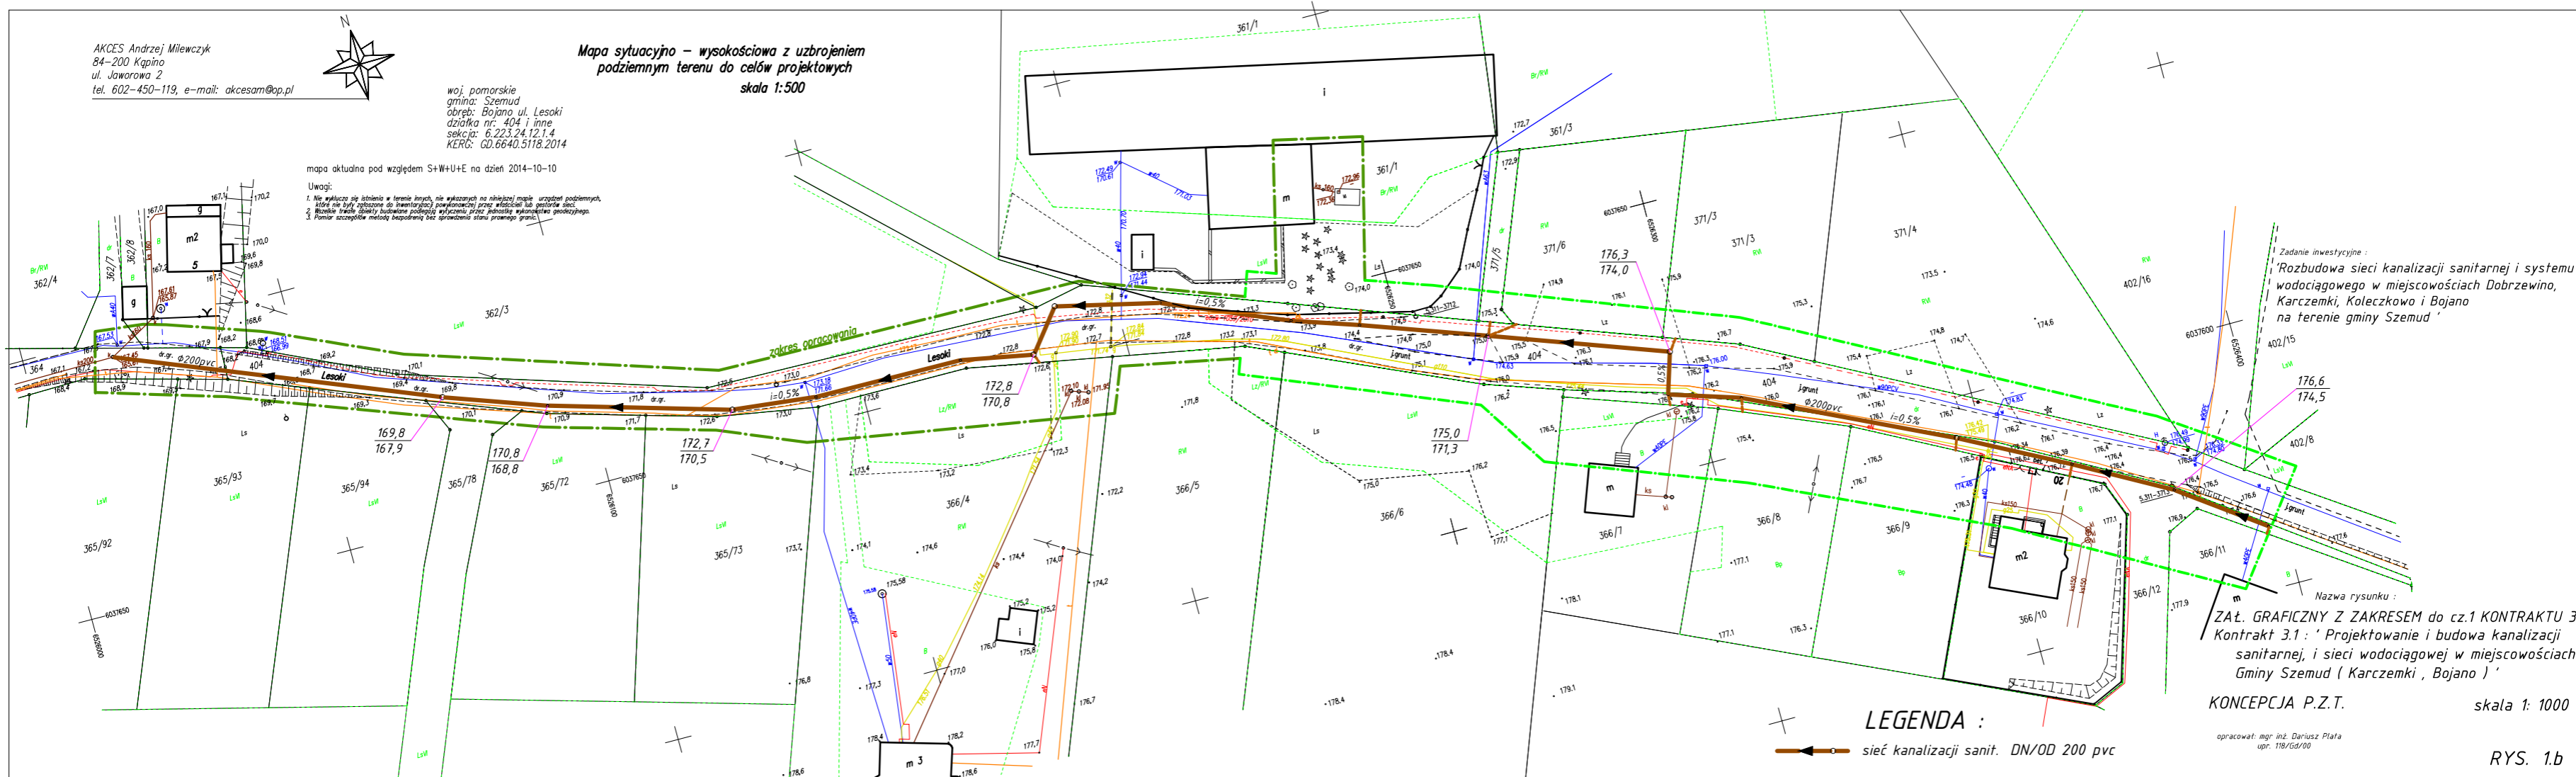

Zadanie inwestycyjne:
Rozbudowa sieci kanalizacji sanitarnej i systemu
wodociągowego w miejscowościach Dobrzewino,
Karczemki, Koleczkowo i Bojano
na terenie gminy Szemud

Nazwa rysunku:
ZAŁ. GRAFICZNY Z ZAKRESEM do cz.1 KONTRAKTU 3
Kontrakt 3.1: 'Projektowanie i budowa kanalizacji
sanitarnej, i sieci wodociągowej w miejscowościach
Gminy Szemud (Karczemki , Bojano) '

KONCEPCJA P.Z.T. skala 1: 1000

opracował: mgr inż. Dariusz Piata
upr. 118/Gd/00

RYS. 1.b