

O P I S

do projektowanej przebudowy nawierzchni drogi gminnej na działce nr 138 , we wsi Bedargowo , ul. Cegielnia

Własność gruntu – Gmina Szemud

INWESTOR : GMINA SZEMUD

1.STAN ISTNIEJĄCY

Droga na projektowanym odcinku o długości około **162,00m** posiada nawierzchnię ulepszoną z kruszywa naturalnego. Wody opadowe odprowadzane są powierzchniowo na pobocze drogi . W pasie drogowym nie istnieje infrastruktura techniczna , sieć teletechniczna ułożona jest na terenie rolnym .

Ulica Cegielnia w Bedargowie stanowi drogę publiczną w rozumieniu ustawy o drogach publicznych Dz.U.2021.1376 z dnia 2021.07.29 / **nr drogi 151004G/**

2 . ZAKRES OBJĘTY PRZEBUDOWĄ I SPOSÓB WYKONANIA ROBÓT

Przebudowę zaprojektowano w pasie istniejącej drogi gminnej . Szerokość nawierzchni asfaltowej na projektowanym odcinku ograniczona zostanie do istniejącej szerokości nawierzchni ulepszonej i wynosić będzie **4,00m i 3,50m** . Długość całkowita przebudowywanej drogi wyniesie około **162,00m**.

Przewidziano zachowanie istniejących rzędnych nawierzchni , a tym samym wykorzystanie ulepszenia kruszywem kamiennym jako dolnej warstwy podbudowy . Głębokość zjazdów ograniczona zostanie do szerokości istniejącej drogi .

Nie przewiduje się zasadniczych korekt łuków poziomych oraz spadków pionowych na odcinku projektowanej przebudowy .

Infrastruktura techniczna nie istnieje
na działce drogowej .

Projektowana przebudowa nie koliduje z drzewami i krzewami . Drzewa usytuowane blisko drogi zostaną zabezpieczone przed uszkodzeniem podczas prowadzenia robót drogowych żerdziami drewnianymi na wysokość 3,00m

KONSTRUKCJA NAWIERZCHNI

Konstrukcja nawierzchni składać się będzie z następujących warstw :

a/ warstwa ścieralna - beton asfaltowy **AC 11S - grub. 5 cm /po zagęszczeniu/**

b/warstwa wiążąca- beton asfaltowy **AC 16W - grub.5 cm /po zagęszczeniu/**

c/kruszywo łamane **0/31,5** o grub. **25 cm** stabilizowane mechanicznie

d/podbudowa z kruszywa naturalnego , grub. **10 cm**

e/istniejąca nawierzchnia z kruszywa naturalnego

załączniki :


1. Plan sytuacyjny na mapie do celów informacyjnych w skali 1: 1000
2. Plan orientacyjny na mapie ewidencyjnej w skali 1 : 3000`
3. Przekrój konstrukcyjny w skali 1 : 20

Sierpień 2022r.

opracował :



Stefan Miotke

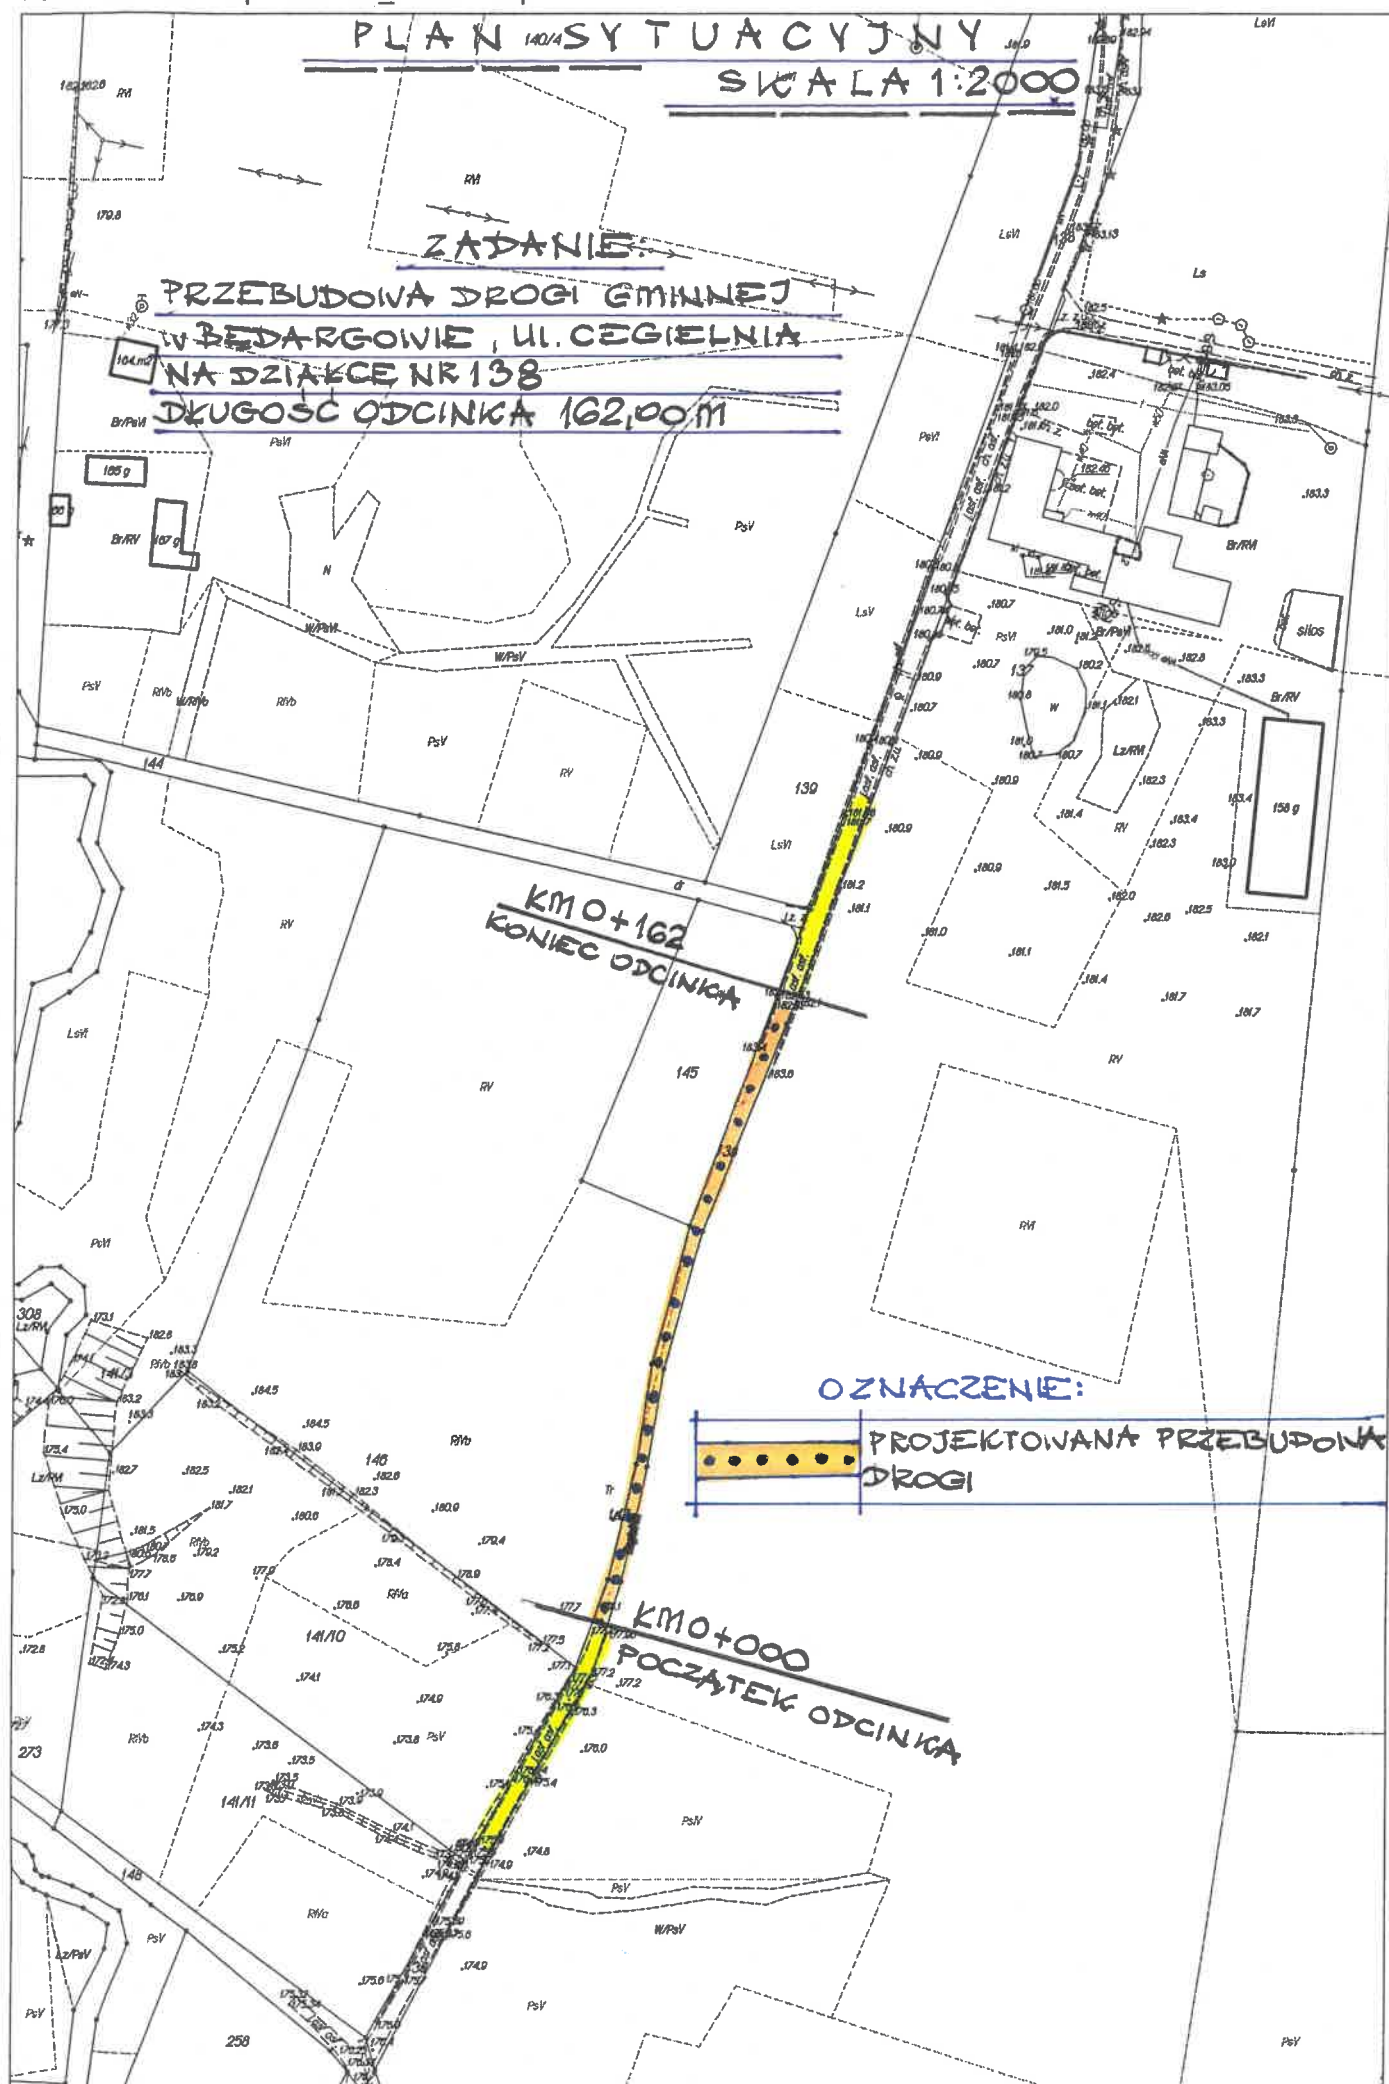

KOPIA MAPY ZAŚADNICZEJ Skala 1: 1000
 woj. POMORSKIE, pow. wejherowski
 Nazwa obrębu : Będargowo
 Działki : 138
 Jednostka ewidencyjna : Szemud

Poswiadcza się zgodność niniejszej kopii
 z treścią materiału państwowego zasobu
 geodezyjnego i kartograficznego

Starosta Wejherowski

Id. ewidencyjne: 6166423078.1022

2022-08-16

cała wpisana do zasobu

PLAN SYTUACYJNY

SKALA 1:1000

KM 0+162
 KONIEC ODCINKA

ZADANIE:

PRZEBUDOWA DROGI GMINNEJ
 W BĘDARGOWIE, UL. CEGIELNIA
 NA DZ. NR 138
 DŁUGOŚĆ ODCINKA 162.00M

URZĄD GMINY W SZEMUDZIE
 ul. Kartuska 13 84-217 Szemud

UZGODNIENIE NR 449 / 2022

Uzgodniono projekt:

Przebudowę drogi gminnej nr 151004.6 do 138 w Będargowie

1) w zakresie lokalizacji w drodze gminnej nr 151004.6 do 138 w Będargowie

(bez uwag, z uwagami)

2) w zakresie rozwiązań technicznych (z uwagami, bez uwag)

Szemud dnia 2022.08.16 Z up. Wójta Gminy.

Podpis Ewa Sykut

LEGENDA

	PRZEBUDOWA DROGI GMINNEJ O NAWIERZCHNI ASFALTOWEJ
	ISTNIEJĄCA SIEĆ TELETECHNICZNA POZA DROGĄ
	GRANICE EWIDENCYJNE DZIAŁEK
	ISTNIEJĄCA NAWIERZCHNIA ASFALTOWA DROGI

Nr Kancelaryjny:

Województwo pomorskie
Powiat wejherowski
Gmina Szemud
Miejscowość BĘDARGOWO
Jednostka ewidencyjna 221509_2, Szemud
Obręb Nr 0001, BĘDARGOWO

INFORMACJA Z REJESTRU GRUNTÓW

JEDNOSTKA REJESTROWA : **G131** KW: **GD1W/00048399/8**

WŁAŚCICIELE

właściciel :

udział: 1/1 GMINA SZEMUD
siedziba: 84-217 SZEMUD ul.KARTUSKA 13
Grupa: 4, REGON: 191675422, NIP: 588-238-88-64

GRUNTY

Oznaczenie działki		Bliższe określenie położenia	Określenie konturów - użytków gruntowych i klas bonitacyjnych		POWIERZCHNIA w ha		Numer księgi wieczystej lub oznaczenie innych dokumentów
Arkusz	Nr Działki				użytków i klas	działki	
			opis	oznacz.			
1	138		drogi	dr	0.3200	0.3200	KW GD1W/00048399/8



Identyfikator działki: 221509_2.0001.138

Razem powierzchnia: **0.3200 ha**, słownie: trzy tysiące dwieście m²

cała jednostka: **11.4224 ha**, słownie: sto czternaście tysięcy dwieście dwadzieścia cztery m²

Data sporządzenia dokumentu: **2022-08-29**, sporządził(a):

Niniejszy dokument służy wyłącznie do celów informacyjnych.

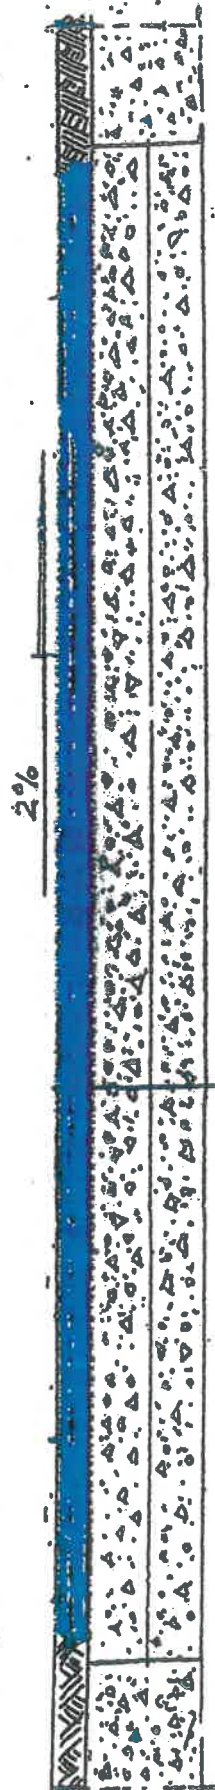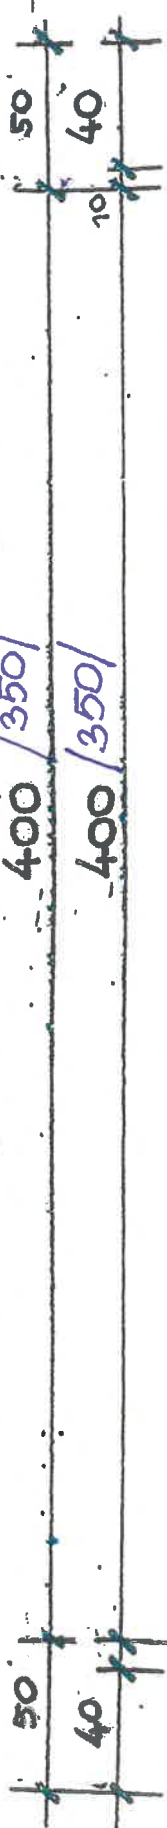

WARSTWA ŚCIEŻYNIANA Z MIESZANKI MINERALNO-ASFALTOWYCH, GRUNTO-EMIZOWA GRUB. 4 CM AC 14 S
WARSTWA WIAZNOŚCI Z MIESZANKI MINERALNO-ASFALTOWYCH, GRUNTO-EMIZOWA GRUB. 6 CM AC 16 W
PODEBUDOWA Z KAMIEŃNI KAMNISTO GRUB. 25 CM / 0-31.5
ISTNIEJĄCA PODEBUDOWA Z KRUSZYWKA NATURALNEGO, GRUB. 15 CM
GRUNT G4

PRZEKRÓJ KONSTRUKCYJNY
SKALA 1:20

PRZEBUDOWA DRÓG GMINNYCH
W BĘDARGOŃCIE, UL. CEGIELNIA
ODCINEK OD KM 0+000 DO KM 0+162

MAPY ZAŚADNICZEJ Skala 1: 1000
 POMORSKIE, pow. wejherowski
 obręb : Będargowo
 dział : 138
 karta ewidencyjna : Szemud

Poswiadcza się zgodność niniejszej kopii z treścią materiału państwowego zasobu geodezyjnego - kartograficznego

Starosta Wejherowski

2022-08-16

(data wpisania do zasobu)

PLAN SYTUACYJNY

SKALA 1:1000

KM 0+162
 KONIEC ODCINKA

ZADANIE :

PRZEBUDOWA DROGI GMINNEJ
 W BĘDARGOWIE, UL. CEGIELNIA
 NA DZ. NR 138
 DŁUGOŚĆ ODCINKA 162.00M

Gminne Przedsiębiorstwo Komunalne
 Szemud Sp. z o.o.
 ul. Szkolna 5, 84-217 Szemud
 tel. (58) 676 10 86
 NIP 688 24 22 590, REGON 365873449
 KRS 0000647015
 BDO 000138480

Uzgodnienie nr 234/22
 Uzgodniono projekt przebudowy
 drogi gminnej w Będargowie ul. Cegielnia
 020922
 KIEROWNIK DS. TECHNICZNYCH

LEGENDA :

	PRZEBUDOWA DROGI GMINNEJ O NAWIERZCHNI ASFALTOWEJ
	ISTNIEJĄCA SIEĆ TELETECHNICZNA POZA DROGĄ
	GRANICE EWIDENCYJNE DZIAŁEK
	ISTNIEJĄCA NAWIERZCHNI ASFALTOWA DROGI