

# Projekt Zagospodarowania Terenu

skala 1:500


ETAP I



istniejący zjazd z ul. Łąkowej do likwidacji

**LEGENDA:**

- droga, zjazdy o nawierzchni bitumicznej
- chodnik o nawierzchni z kostki betonowej
- zjazdy i parkingi z kostki betonowej
- wyniesienie z kostki betonowej - skrzyżowania
- krawężnik wystający
- krawężnik najazdowy
- obrzeże betonowe
- opornik betonowy
- kanał technologiczny Ktp2
- kanalizacja deszczowa
- studnie i wpusty uliczne
- proj. I. kablowa ośw. drogowego YAKY 4x25 mm<sup>2</sup>
- proj. latarnia ośw. drogowego, A-typ latarni
- rury ochronne (oznaczenie literowe x-długość rury w m)
- drzewa do wycinki
- linie rozgraniczające teren, projektowane granice pasa drogowego
- linie rozgraniczające teren, stanowiące linie podziału nieruchomości
- linie określenie nieruchomości lub ich części, z których korzystanie będzie ograniczone
- linie określające teren niezbędny do dokonania przebudowy dróg innych kategorii

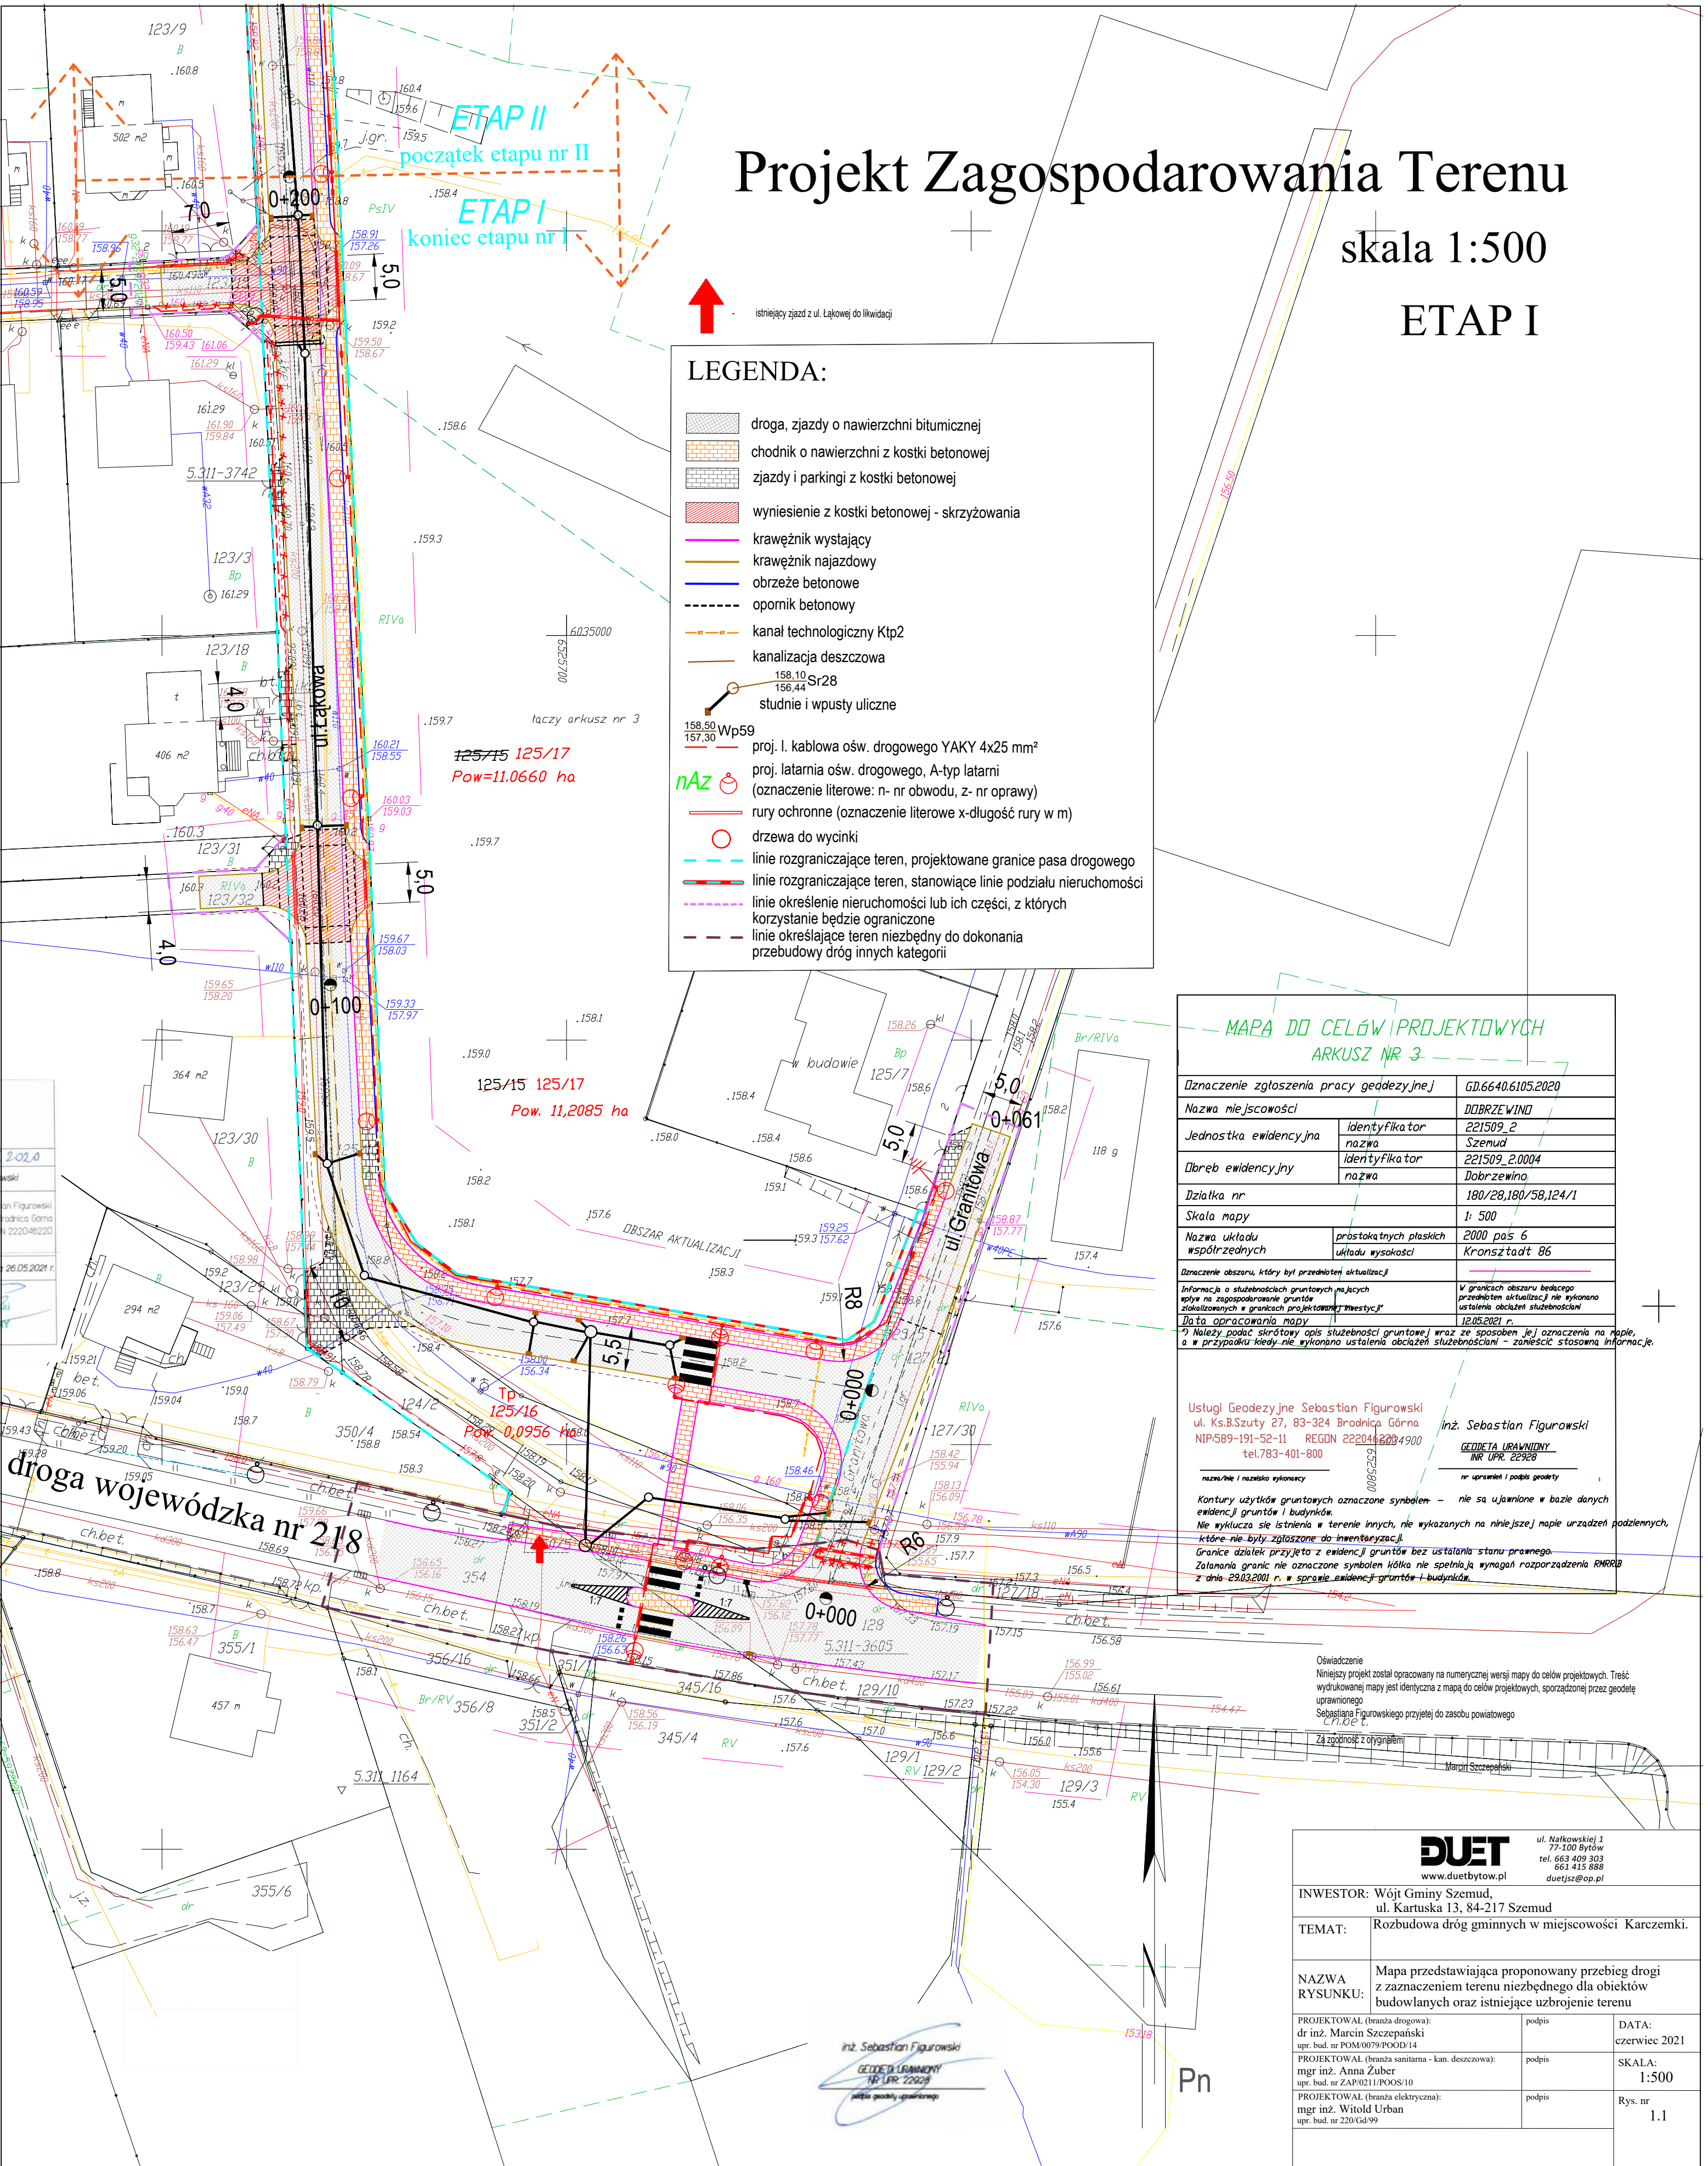

**MAPA DO CELÓW PROJEKTOWYCH**  
ARKUSZ NR 3

Dzianienie zgłoszenia pracy geodezyjnej	GD.6640.6105.2020
Nazwa miejscowości	DOBŹE WIND
Jednostka ewidencyjna	identyfikator 221509_2 nazwa Szemud
Dobrzewia ewidencyjny	identyfikator 221509_2.0004 nazwa Dobrzewino
Działka nr	180/28,180/58,124/1
Skala mapy	1: 500
Nazwa układu współrzędnych	prostokątnych płaskich 2000 pas 6 układu wysokości Kronsztadt 86
Dzianienie obszaru, który był przedmiotem aktualizacji	
Informacja o służebnościach gruntowych mających wpływ na zagospodarowanie gruntów zaliczanych w granicach projektowanej inwestycji	W granicach obszaru będącego przedmiotem aktualizacji nie wykonano ustalenia obciążeń służebności
Data opracowania mapy	12.05.2021 r.
Należy podać skrótowy opis służebności gruntowej wraz ze sposobem jej oznaczenia na mapie, a w przypadku kiedy nie wykonano ustalenia obciążeń służebności - zamieścić stosowną informację.	

Usługi Geodezyjne Sebastian Figurowski  
ul. Ks.B.Szuty 27, 83-324 Brodnica Górna  
NIP:589-191-52-11 REGON 2220442204900  
tel.783-401-800

Inż. Sebastian Figurowski  
GEODETA URAMIANNY  
NR UPR. 22208

nr uprawnień i podpis geodety

kontury użytków gruntowych oznaczone symbolami - nie są ujawnione w bazie danych ewidencyjnej gruntów i budynków. Nie wyklucza się istnienia w terenie innych, nie wykazanych na niniejszej mapie urządzeń podziemnych, które nie były zgłoszone do inwentaryzacji. Granice działek przyjęto z ewidencji gruntów bez ustalenia stanu prawnego. Zatwierdzenie granic nie oznaczone symbolami kółka nie spełnia wymagań rozporządzenia RMRRB z dnia 29.03.2001 r. w sprawie ewidencji gruntów i budynków.

Oświadczanie  
Niniejszy projekt został opracowany na numerycznej wersji mapy do celów projektowych. Treść wydrukowanej mapy jest identyczna z mapą do celów projektowych, sporządzoną przez geodetę uprawionego  
Sebastiana Figurowskiego przyjętej do zasobu powiatowego  
Zgodność z oryginałem

**DUET** ul. Nałkowskiej 1  
77-100 Bytów  
tel. 663 409 303  
661 415 888  
duetjz@op.pl

INWESTOR: Wójt Gminy Szemud,  
ul. Kartuska 13, 84-217 Szemud

TEMAT: Rozbudowa dróg gminnych w miejscowości Karczemki.

NAZWA RYSUNKU: Mapa przedstawiająca proponowany przebieg drogi z zaznaczeniem terenu niezbędnego dla obiektów budowlanych oraz istniejące uzbrojenie terenu

PROJEKTOWAŁ (branża drogowa): dr inż. Marcin Szczepański upr. bud. nr POM/0079/POOD/14	podpis	DATA: czerwiec 2021
PROJEKTOWAŁ (branża sanitarna - kan. deszczowa): mgr inż. Anna Żuber upr. bud. nr ZAP/0211/POOS/10	podpis	SKALA: 1:500
PROJEKTOWAŁ (branża elektryczna): mgr inż. Witold Urban upr. bud. nr 220/Gd/99	podpis	Rys. nr 1.1