

GPK.7000.203.22

Szemud, 16.09.2022r.

Gmina Szemud
ul. Kartuska 13
84-217 Szemud

Uzgodnienie nr 247/2022

Gminne Przedsiębiorstwo Komunalne Szemud sp. z o.o. w nawiązaniu do przedłożonego pisma z dnia 26.08.2022r., w sprawie uzgodnienia projektu budowlanego przebudowy drogi gminnej dz. 20/5 w Głazicy, uzgadnia pozytywnie projekt z poniższymi uwagami:

- wykonawca robót winien zgłosić pisemnie do GPK Szemud, rozpoczęcie robót na 7 dni wcześniej,
- rozpoczęcie prac poprzedzić wykonaniem inwentaryzacji infrastruktury wod-kan w obecności przedstawiciela GPK Szemud.
- nie wyklucza się istnienia innych niezainwentaryzowanych urządzeń wod-kan,
- wszystkie skrzynki, obrukowania, tabliczki i słupki wraz z oznaczeniem zasuw należy wymienić na nowe,
- skrzynki oraz włazy kanalizacyjne dostosować wysokościowo do nowej rzędnej drogi,
- prace w miejscach kolizji z sieciami wykonywać ręcznie,
- w przypadku uszkodzenia infrastruktury GPK Szemud podczas wykonywania przebudowy drogi Wykonawca ponosi koszty:
 - usunięcia kolizji,
 - straty wody,

KIEROWNIK DS. TECHNICZNYCH

[Podpis]
mgr inż. Kamil Kanczkowski

Załączniki:

1 egz. Projektu z opieczętowanym planem sytuacyjnym

obręb : Głazica
20/5
karta ewidencyjna : Szemud

4
N

SYTUACYJNY SKALA 1:100

ZADANIE PRZEBUDOWA DRUGI GMINNY W GŁAZICY, NA DZ. NR 20/5 DŁUGOŚĆ ODCINKA : 275,0


Gminne Przedsiębiorstwo Komunalne
Szemud Sp z o.o.
ul. Szkolna 5, 84-217 Szemud
tel. (58) 676 10 86
NIP 588 24 22 590, REGON 365873449
KRS 0000647015
BDO 000138480


Uzgodnienie 21/7/22
Krosie już w piśmie
GRK 7000.203.22.

16 09 22

KIEROWNIK DS. TECHNICZNYCH

[Signature]
mgr inż. Kamila Kanczkowska

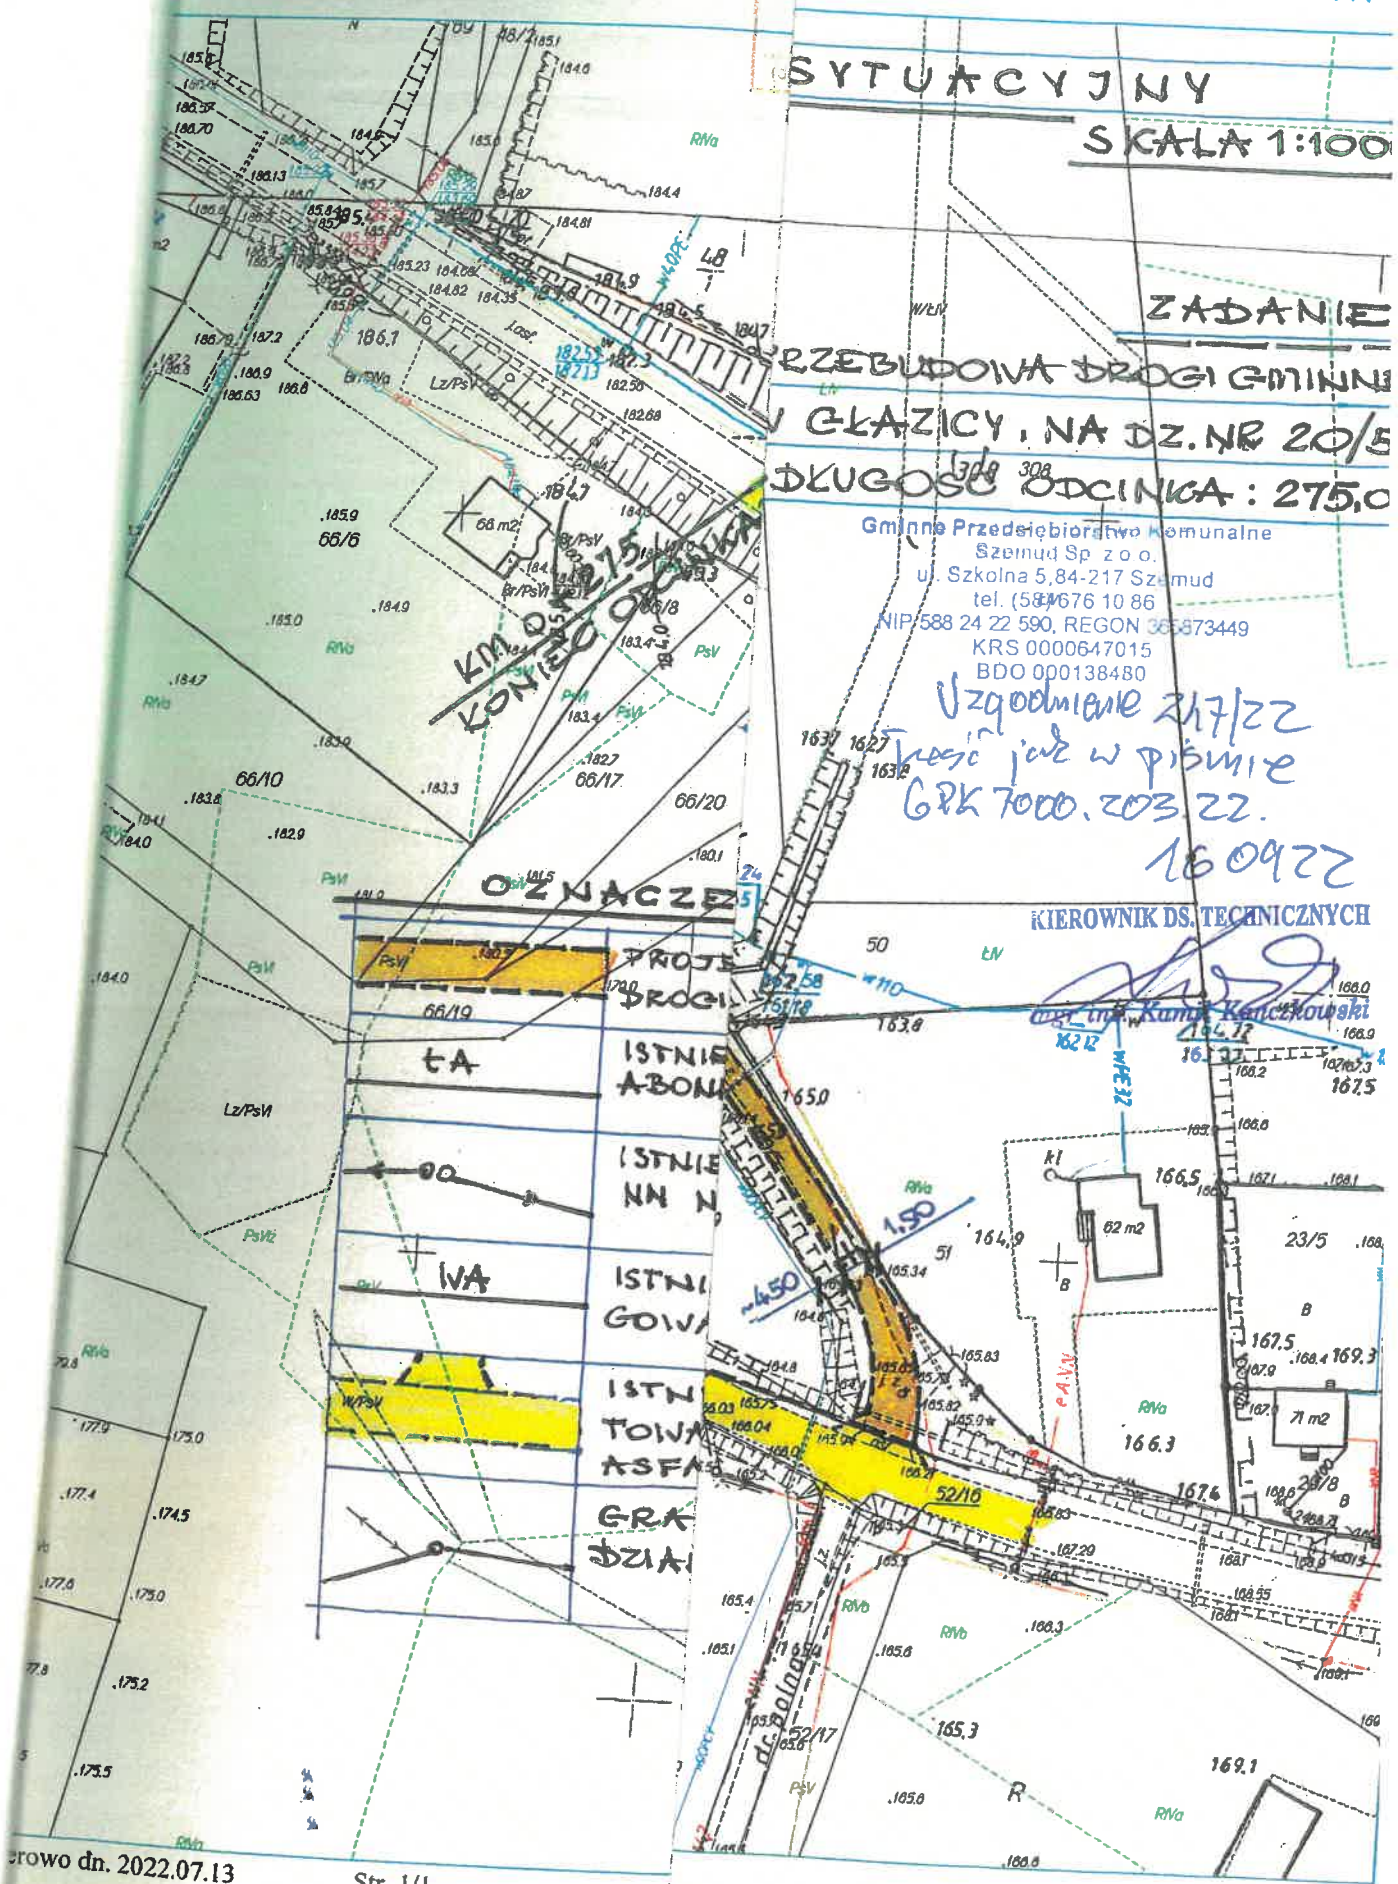

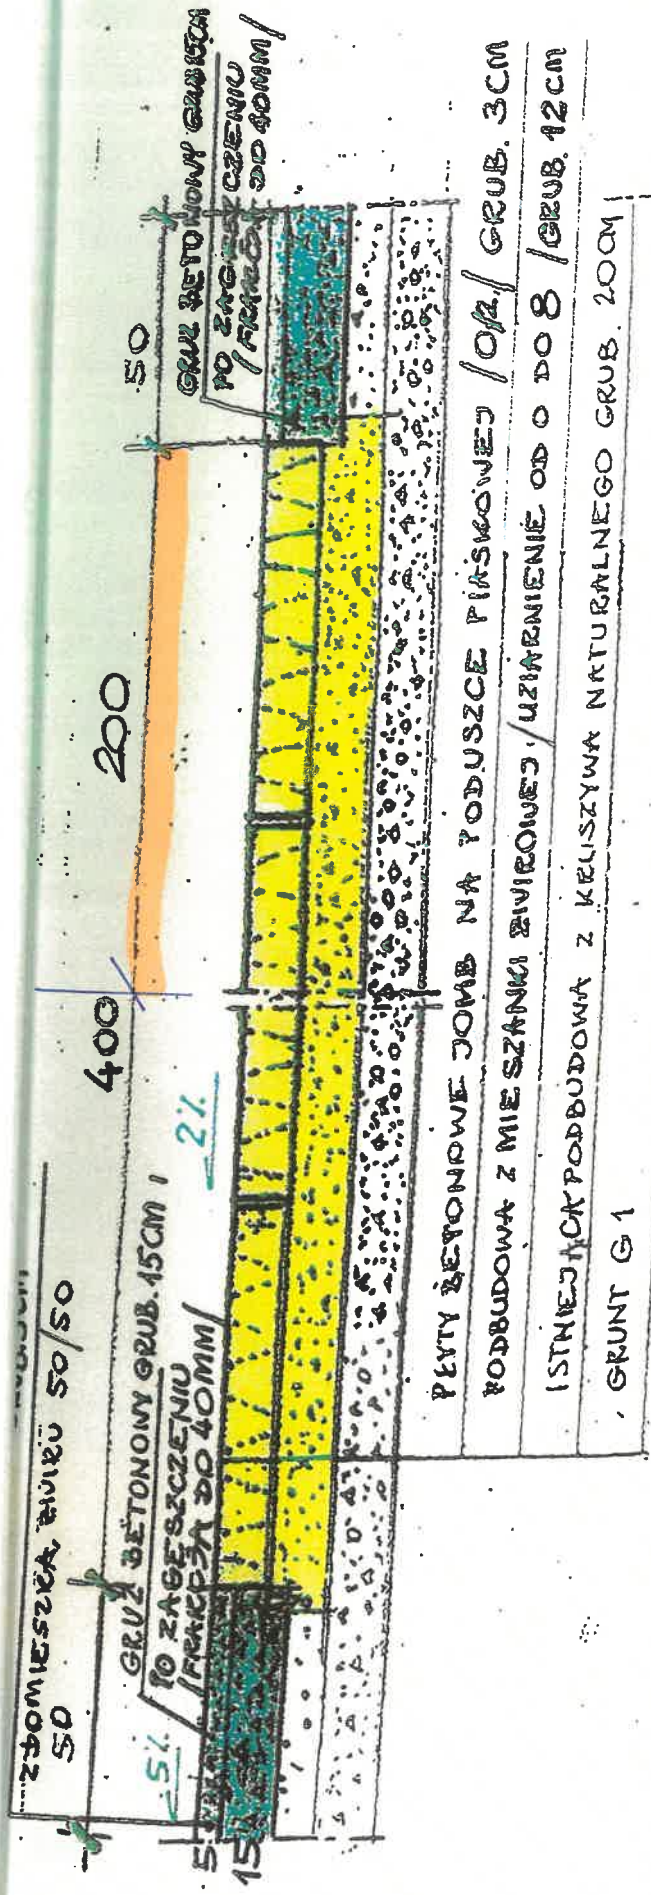

PRZEKROJ KONSTRUKCYJNY

SKALA 1:20

PRZEBUDOWA ODCINKA DRÓGI GMINNEJ

WE WSI GŁAZICA

GMINA SZEMUD

UL. SZKLANA