


MAPY ZASADNICZEJ Skala 1: 1000
 MORSKIE, pow. wejherowski
 obręb : Leśno
 131/2
 karta ewidencyjna : Szemud

Starostwo Powiatowe w Wejherowie
 Wydział Budownictwa i Nieruchomości
 Referat Architektury i Budownictwa
 84-200 Wejherowo, ul. 3 Maja 4
 Reg. 191686414, NIP 588-183-10-62

773 płyty
 144,94 m

PLAN SYTUACYJNY
 SKALA 1:1000

ZADANIE:
 PRZEBUDOWA DRUGI GMINNEJ
 W LEŚNIE NA DZIAŁCE NR 131/2
 • DŁUGOŚĆ ODCINKA - 360,00M

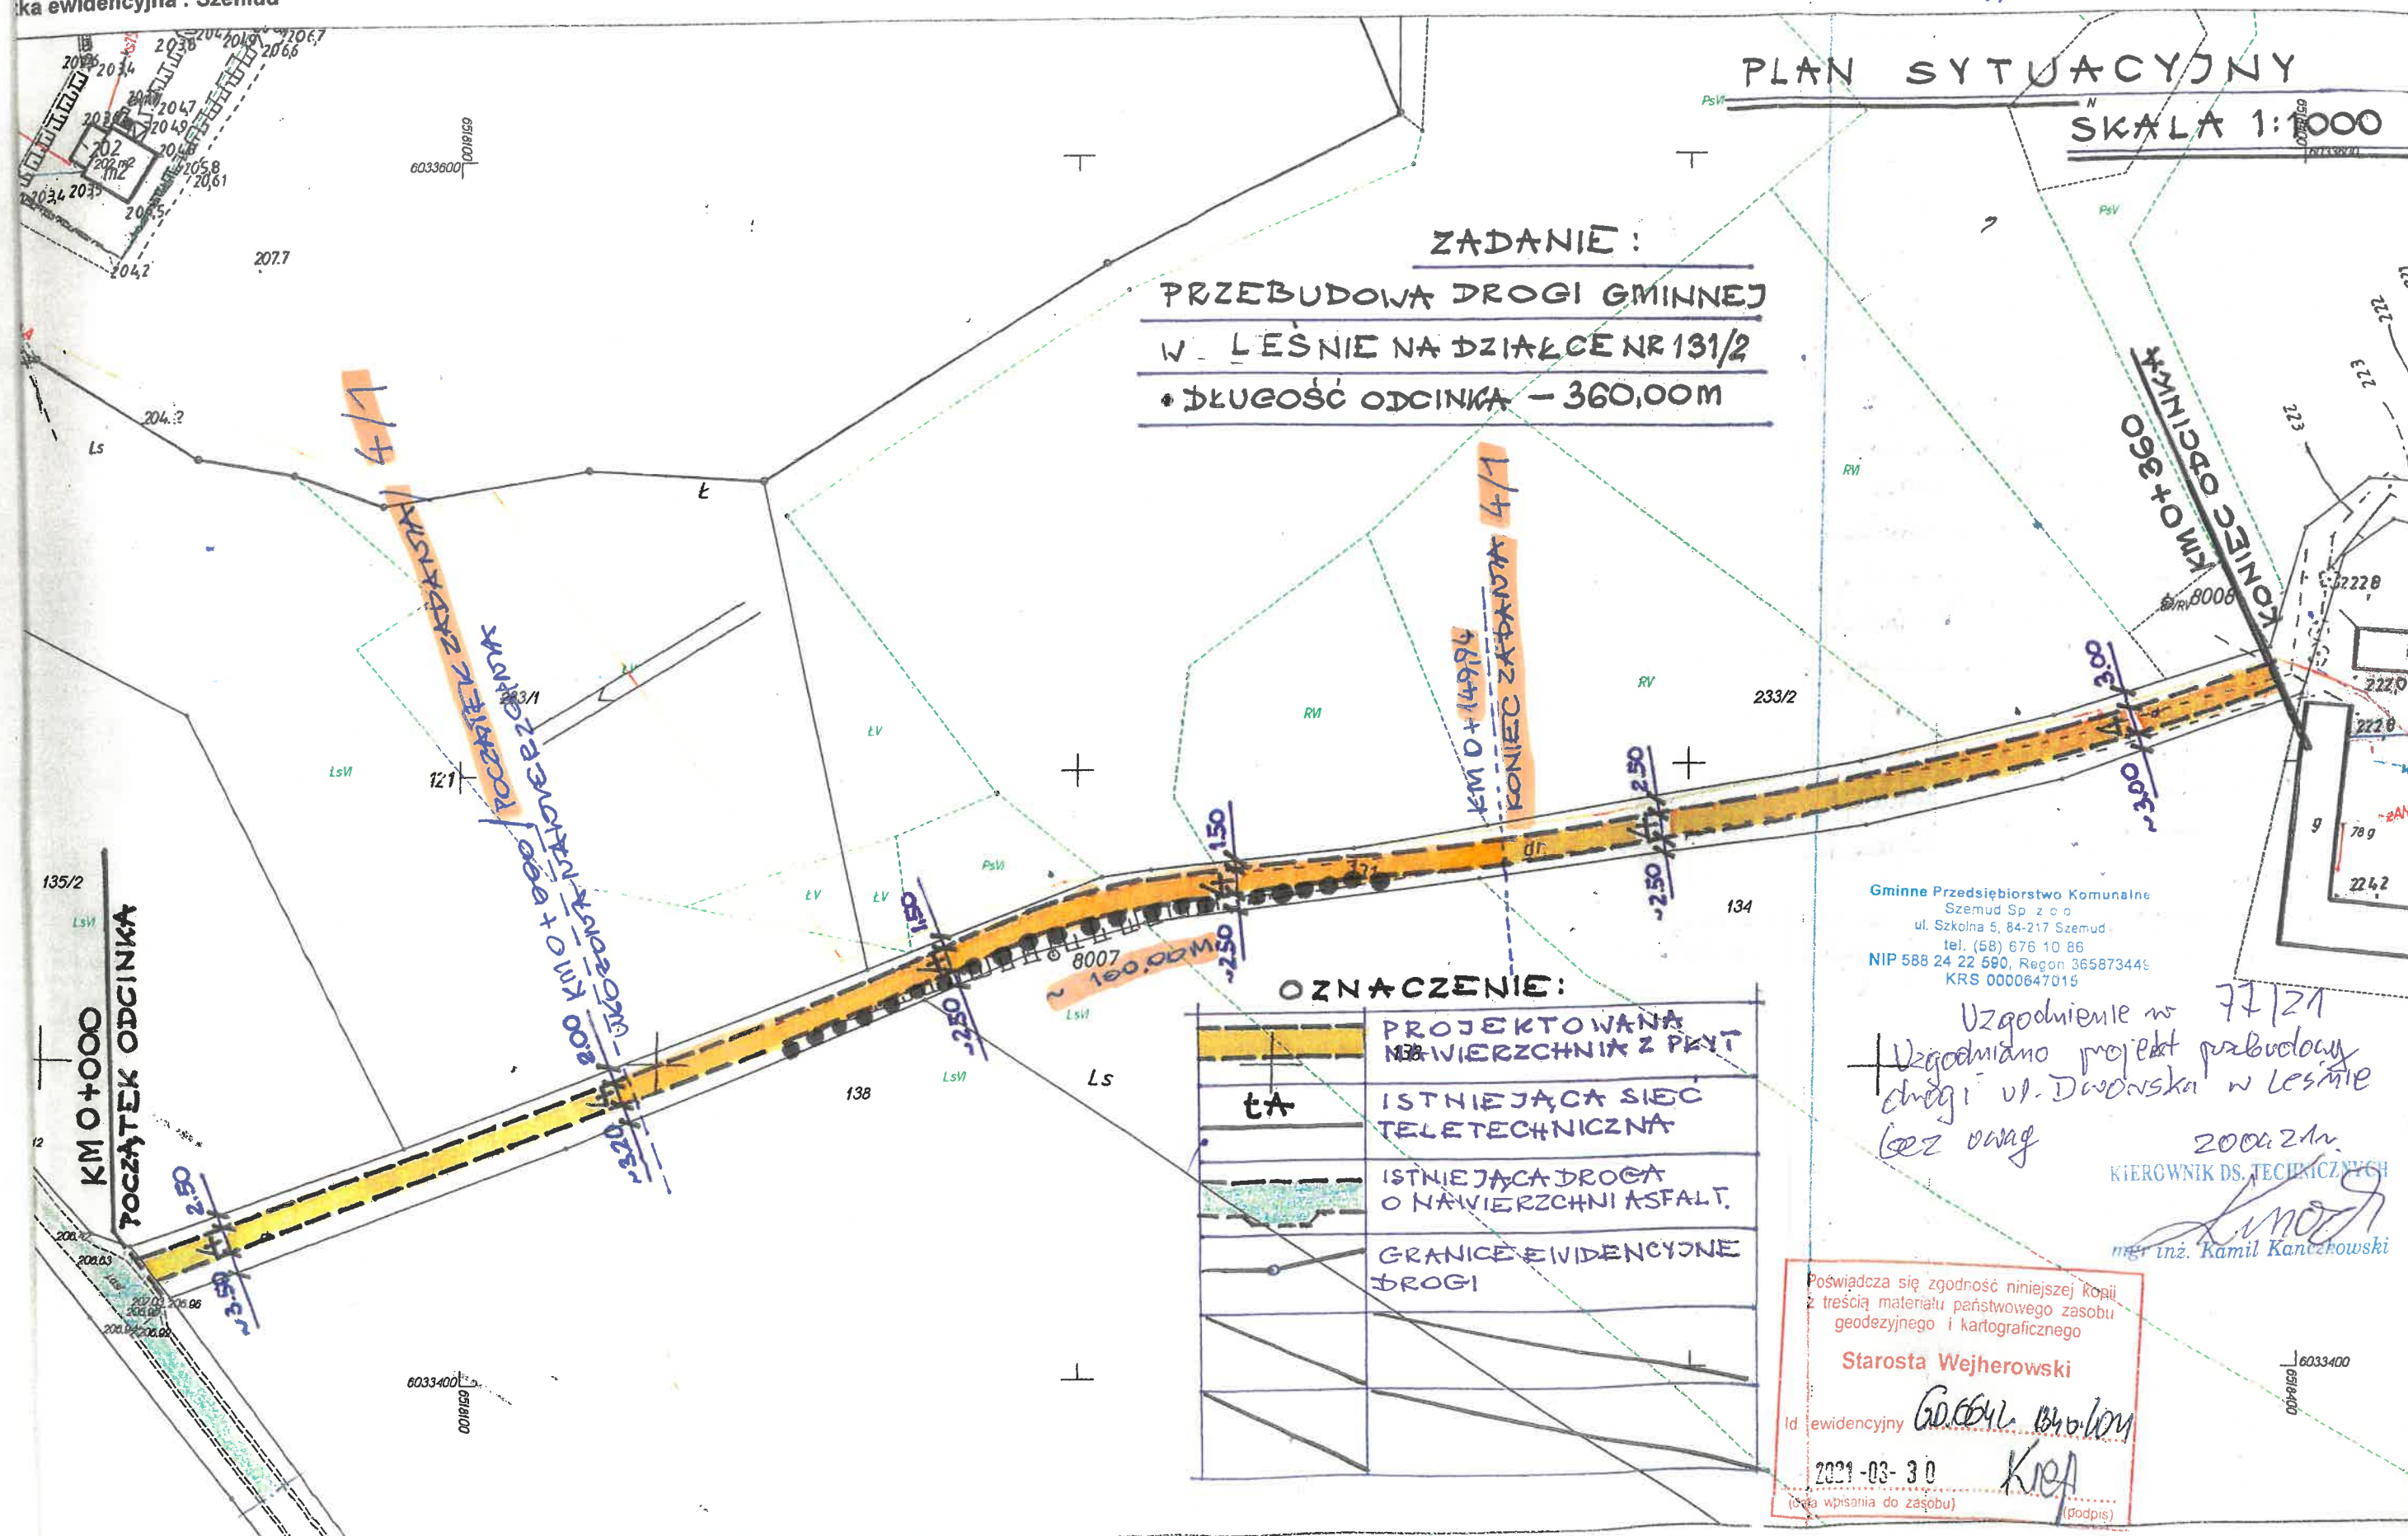

OZNACZENIE:

	PROJEKTOWANA NAWIERZCHNIA Z PŁYT
	ISTNIEJĄCA SIEĆ TELETECHNICZNA
	ISTNIEJĄCA DROGA O NAWIERZCHNI ASFALT.
	GRANICE EWIDENCYJNE DRUGI

Gminne Przedsiębiorstwo Komunalne Szemud Sp z o o
 ul. Szkolna 5, 84-217 Szemud
 tel. (58) 676 10 86
 NIP 588 24 22 590, Regon 365873446
 KRS 0000647015

Uzgodnienie w 77/21
 Uzgodniono projekt przebudowy drogi ul. Dworska w Lesnie
 bez uwag
 2006 r.
 KIEROWNIK DS. TECHNICZNYCH
 inż. Kamil Kanczkowski

Poswiadcza się zgodność niniejszej kopii z treścią materiału państwowego zasobu geodezyjnego i kartograficznego

Starosta Wejherowski
 Id ewidencyjny 6033400
 2021-03-30
 (data wpisania do zasobu)

Kiep
 (podpis)