

**UCHWAŁA NR XL/533/2022  
RADY GMINY SZEMUD**

z dnia 30 listopada 2022 r.

**w sprawie uchwalenia zmian miejscowego planu zagospodarowania przestrzennego dla fragmentów  
obrębu Bojano, Częstkowo, Dobrzewino, Kielno, Koleczkowo, Przetoczyno, Rębiska, Szemud, gmina  
Szemud, obszar A, B, C, D, E, F, G i J**

Na podstawie art. 18 ust. 2 pkt. 5 ustawy z dnia 8 marca 1990 r. o samorządzie gminnym (Dz. U. z 2022 r. poz. 559, ze zmianami) oraz art. 20 ust. 1 ustawy z dnia 27 marca 2003 r. o planowaniu i zagospodarowaniu przestrzennym (Dz. U. z 2022 r. poz. 503, ze zmianami) Rada Gminy Szemud uchwala co następuje:

**Rozdział 1.**

**Ustalenia ogólne dotyczące zakresu obowiązywania planu**

§ 1. 1 . Zgodnie z Uchwałą Nr IX/101/2019 Rady Gminy Szemud z dnia 28 czerwca 2019 r. w sprawie przystąpienia do sporządzenia zmian miejscowego planu zagospodarowania przestrzennego dla fragmentów obrębu Bojano, Częstkowo, Dobrzewino, Kielno, Koleczkowo, Przetoczyno, Rębiska, Szemud, gmina Szemud oraz Uchwałą Nr XXXIII/467/2022 Rady Gminy Szemud z dnia 29 marca 2022 r. w sprawie zmiany Uchwały Nr IX/101/2019 Rady Gminy Szemud z dnia 28 czerwca 2019 r. w sprawie przystąpienia do sporządzenia zmian miejscowego planu zagospodarowania przestrzennego dla fragmentów obrębu Bojano, Częstkowo, Dobrzewino, Kielno, Koleczkowo, Przetoczyno, Rębiska, Szemud, gmina Szemud, po stwierdzeniu że plan nie narusza ustaleń Studium uwarunkowań i kierunków zagospodarowania przestrzennego gminy Szemud zatwierdzonego Uchwałą Nr XII/142/2015 Rady Gminy Szemud z dnia 17 listopada 2015 r., ze zmianami, uchwala się zmiany miejscowego planu zagospodarowania przestrzennego dla fragmentów obrębu Bojano, Częstkowo, Dobrzewino, Kielno, Koleczkowo, Przetoczyno, Rębiska, Szemud, gmina Szemud, obszar A, B, C, D, E, F, G i J, zwane dalej „planem”.

2. Plan obejmuje obszar o łącznej powierzchni ok. 23,32 ha.

3. Szczegółowo granice planu zostały określone na rysunku planu.

§ 2. 1. Plan obejmuje ustalenia zawarte w treści uchwały, stanowiące tekst planu, który zawiera:

- 1) Rozdział 1, przepisy ogólne w zakresie obowiązywania planu;
- 2) Rozdział 2, ustalenia ogólne dotyczące całego obszaru planu;
- 3) Rozdział 3, ustalenia szczegółowe dla terenów wyznaczonych liniami rozgraniczającymi;
- 4) Rozdział 4, przepisy końcowe.

2. Integralnymi częściami uchwały są:

- 1) Rysunek planu wykonany na mapie zasadniczej w skali 1:1000, obejmujący załączniki:

- a) nr 1 – obszar A,
- b) nr 2 – obszar B,
- c) nr 3 – obszar C,
- d) nr 4 – obszar D,
- e) nr 5 – obszar E,
- f) nr 6 – obszar F,
- g) nr 7 – obszar G,
- h) nr 8 – obszar J;

- 2) załącznik nr 9 – rozstrzygnięcie o sposobie rozpatrzenia uwag wniesionych do wyłożonego do publicznego wglądu projektu planu;

- 3) załącznik nr 10 – rozstrzygnięcie o sposobie realizacji, zapisanych w planie inwestycji z zakresu infrastruktury technicznej, które należą do zadań własnych gminy oraz zasadach ich finansowania, zgodnie z przepisami o finansach publicznych;
- 4) załącznik nr 11 – dane przestrzenne.

§ 3. 1. Ustalenia zawarte w tekście planu odnoszą się odpowiednio do ustaleń określonych na rysunku planu.

2. Ustalenia zawarte w tekście planu oraz na rysunku planu obowiązują łącznie, w zakresie określonym uchwałą.

3. Następujące ustalenia graficzne na rysunku planu są obowiązującymi ustaleniami planu:

- 1) granice planu;
- 2) linie rozgraniczające tereny o różnym przeznaczeniu lub różnych zasadach zagospodarowania, wyznaczające granice wyodrębnionych planem terenów;
- 3) nieprzekraczalne linie zabudowy;
- 4) szpalery zieleni wysokiej do realizacji w liniach rozgraniczających dróg publicznych;
- 5) zieleń izolacyjna;
- 6) wymiarowanie ustaleń planu;
- 7) symbole cyfrowe i literowe określające przeznaczenie terenów wyodrębnionych liniami rozgraniczającymi:
  - a) MN - tereny zabudowy mieszkaniowej jednorodzinnej,
  - b) MNU - tereny zabudowy mieszkaniowej jednorodzinnej i zabudowy usługowej,
  - c) PU - tereny obiektów produkcyjnych, składów i magazynów oraz zabudowy usługowej,
  - d) R – tereny rolnicze,
  - e) KDZ - tereny dróg publicznych klasy zbiorczej,
  - f) KDD - tereny dróg publicznych klasy dojazdowej,
  - g) KDW - tereny dróg wewnętrznych;
- 8) obszary podlegające ochronie, wyznaczone na podstawie przepisów odrębnych:
  - a) granice strefy ochrony konserwatorskiej stanowisk archeologicznych ujętych w ewidencji zabytków,
  - b) tereny objęte granicami planu na Obszarze C w całości są położone w granicach strefy ochrony konserwatorskiej historycznego układu ruralistycznego wsi Częstkowo;
- 9) obszary wymagające szczególnych warunków zagospodarowania terenów: granice strefy technologicznej od napowietrznych linii elektroenergetycznych SN – 15 kV.

4. Brak w planie ustaleń wskazanych w art. 15 ust. 2 i ust. 3 ustawy z dnia 27 marca 2003 r. o planowaniu i zagospodarowaniu przestrzennym oznacza, że nie występuje potrzeba ich ustalenia, w szczególności dotyczy:

- 1) granic i sposobów zagospodarowania terenów górniczych, obszarów szczególnego zagrożenia powodzią oraz obszarów osuwania się mas ziemnych, ze względu na brak występowania ich w granicach planu;
- 2) wymagań wynikających z potrzeb kształtowania przestrzeni publicznych, ze względu na brak w granicach planu obszarów przestrzeni publicznych określonych w studium uwarunkowań i kierunków zagospodarowania przestrzennego gminy Szemud;
- 3) zasad ochrony dóbr kultury współczesnej, ze względu na brak w granicach planu obiektów podlegających ochronie w tym zakresie;
- 4) krajobrazów priorytetowych określonych w audycie krajobrazowym oraz w planach zagospodarowania przestrzennego województwa.

5. Ustalenia informacyjne wskazane na rysunku planu nie stanowią obowiązujących ustaleń planu.

§ 4. Ilekroć w uchwale jest mowa o:

- 1) uchwale – należy przez to rozumieć niniejszą uchwałę Rady Gminy Szemud;
- 2) przepisach odrębnych - należy przez to rozumieć obowiązujące przepisy ustaw wraz z aktami wykonawczymi i innymi przepisami prawa;
- 3) terenie – należy przez to rozumieć teren wyznaczony planem, ograniczony na rysunku planu liniami rozgraniczającymi, oznaczony symbolem identyfikacyjnym cyfrowo – literowym przypisanym wyłącznie do tego terenu, w którym obowiązują te same ustalenia;
- 4) liniach rozgraniczających - należy przez to rozumieć linie ustalone na rysunku planu wyznaczające tereny o różnym przeznaczeniu lub różnych zasadach zagospodarowania;
- 5) przeznaczeniu - należy przez to rozumieć przeznaczenie, które w ramach realizacji planu powinno stać się dominującą formą wykorzystania działki; w ramach przeznaczenia podstawowego dopuszcza się obiekty budowlane i inne elementy zagospodarowania bezpośrednio z nim związane i wynikające z przepisów odrębnych, jak i warunkujące prawidłowe korzystanie z terenu;
- 6) usługach – należy przez to rozumieć działalność, której celem nie jest produkcja przemysłowa wytwarzania dóbr metodami przemysłowymi;
- 7) nieprzekraczalnych liniach zabudowy – należy przez to rozumieć linie wyznaczone na rysunku planu, określające dopuszczalne zbliżenie budynków oraz innych obiektów budowlanych, do linii rozgraniczającej teren, z dopuszczeniem wysunięcia przed wyznaczoną linię elementów architektonicznego ukształtowania budynków: okapów, gzymsów, schodów, pochylni, ryzalitów wejściowych i wjazdowych, ganków, przedsionków, architektonicznych elementów akcentujących wejścia lub wjazdy: schodów, daszków, balkonów, wykuszy, tarasów, przy czym elementy te nie mogą pomniejszać tej odległości o więcej niż 2,0 metry i mogą obejmować jedynie 30% szerokości budynku. Wyznaczone linie nie dotyczą urządzeń infrastruktury technicznej oraz parkingów i miejsc parkingowych;
- 8) nowo wydzielonej działce budowlanej – należy przez to rozumieć działkę budowlaną wydzieloną geodezyjnie po wejściu w życie niniejszej uchwały;
- 9) froncie działki – należy przez to rozumieć szerokość działki przylegającą bezpośrednio do drogi publicznej lub drogi wewnętrznej, z której działka ta jest obsługiwana komunikacyjnie;
- 10) dojazdach niewyznaczonych – należy przez to rozumieć istniejący lub dopuszczony planem nieokreślony liniami rozgraniczającymi na rysunku planu fragment terenu, niezbędny dla zapewnienia obsługi komunikacyjnej działek i obiektów.

## **Rozdział 2.**

### **Ustalenia ogólne dotyczące całego obszaru planu**

**§ 5.** W zakresie zasad modernizacji, rozbudowy i budowy systemów komunikacji ustala się:

- 1) istniejący układ komunikacyjny gminy zapewnia połączenia z ponadlokalnym układem komunikacyjnym;
- 2) obsługa komunikacyjna terenów z dróg oznaczonych symbolami KDZ, KDD i KDW oraz dróg sąsiadujących z planem, z uwzględnieniem wskazanych w planie poszerzeń dróg przylegających do jego granic oraz ograniczeń bezpośredniej obsługi komunikacyjnej działek budowlanych wskazanych w ustaleniach szczegółowych dla wyodrębnionych w planie terenach;
- 3) drogi oznaczone symbolami KDZ i KDD stanowią publiczny układ komunikacyjny;
- 4) potrzeby parkingowe w całości należy zapewnić w granicach działek budowlanych, na których prowadzone są inwestycje, na powierzchni terenu lub w garażu;
- 5) w ilości miejsc parkowania określonych w ustaleniach szczegółowych należy uwzględnić miejsca przeznaczone na parkowanie pojazdów zaopatrzonych w kartę parkingową:
  - a) w miejscach i w ilości określonych w obowiązujących w tym zakresie przepisach odrębnych,
  - b) dla obiektów produkcyjnych, składów i magazynów, obiektów handlowych, centrów wystawienniczo - handlowych, zabudowy usługowej, w tym usług rzemiosła i zamieszkania zbiorowego w ilości nie mniejszej niż 1 miejsce na każde rozpoczęte 15 miejsc do parkowania.

**§ 6.** W zakresie modernizacji, rozbudowy i budowy systemów infrastruktury technicznej, ustala się:

- 1) utrzymanie istniejących urządzeń i obiektów infrastruktury technicznej z możliwością ich rozbudowy, przebudowy i modernizacji w sposób nie kolidujący z innymi ustaleniami planu i przepisami odrębnymi;
- 2) pod budowę nowych i rozbudowę istniejących sieci i urządzeń infrastruktury technicznej przeznacza się tereny dróg oznaczonych symbolami KDD i KDW, pod warunkiem zachowania zgodności z obowiązującymi przepisami odrębnymi z zakresu lokalizacji w pasie drogowym obiektów budowlanych oraz urządzeń niezwiązanych z potrzebami zarządzania drogami lub potrzebami ruchu drogowego;
- 3) dopuszczenie budowy urządzeń infrastruktury technicznej poza wymienionymi w pkt. 2 terenami pod warunkiem, że nie koliduje to z innymi ustaleniami planu i przepisami odrębnymi, w tym z zakresu ochrony gruntów rolnych i leśnych oraz możliwością wykorzystania istniejących sieci położonych drogach bezpośrednio przylegających do granic planu i z zastrzeżeniem pkt. 4;
- 4) realizacja sieci infrastruktury technicznej w drogach oznaczonych symbolami 23KDZ, 25KDZ, 26KDZ, stanowiących poszerzenie graniczących z planem dróg powiatowych nr 1409G, 1412G, 1405G jest możliwa wyłącznie w przypadku realizacji zbiorczych sieci infrastruktury technicznej i przy zachowaniu zgodności z przepisami odrębnymi z zakresu lokalizacji w pasie drogowym obiektów budowlanych oraz urządzeń niezwiązanych z potrzebami zarządzania drogami lub potrzebami ruchu drogowego;
- 5) dla systemu wodociągów i zaopatrzenia w wodę:
  - a) zaopatrzenie obszaru planu w wodę do celów bytowych, gospodarczych i przeciwpożarowych poprzez budowę sieci zbiorczej zasilanej z ujęcia wody położonego poza granicami planu, z zastrzeżeniem lit. b,
  - b) do czasu realizacji zbiorczej sieci wodociągowej dopuszczenie stosowania indywidualnych ujęć wody, pod warunkiem uwzględnienia obowiązujących w tym zakresie przepisów odrębnych, przy czym na terenach produkcyjnych, w przypadkach uzasadnionych potrzebami technologicznymi prowadzonej działalności, dopuszczalne jest trwale użytkowanie indywidualnych ujęć wody,
  - c) minimalna średnica nowobudowanej sieci zbiorczej - 80 mm;
- 6) dla systemu kanalizacji i odprowadzania wód:
  - a) objęcie siecią kanalizacji sanitarnej zabudowy lokalizowanej w granicach planu, poprzez budowę sieci zbiorczej odprowadzającej ścieki do oczyszczalni ścieków położonej poza obszarem planu, z zastrzeżeniem lit. b i lit. c,
  - b) do czasu realizacji zbiorczej sieci kanalizacyjnej dopuszczenie stosowania zbiorników bezodpływowych,
  - c) na działkach budowlanych o minimalnej powierzchni 3000 m<sup>2</sup> dopuszczenie stosowania przydomowych oczyszczalni ścieków, a w przypadku terenów produkcyjnych i usługowych oczyszczalni lokalnych nie powiązanych z gminnym systemem kanalizacyjnym, pod warunkiem zachowania zgodności z obowiązującymi w tym zakresie przepisami odrębnymi,
  - d) odprowadzenie wód opadowych i roztopowych:
    - z terenów zabudowy mieszkaniowej jednorodzinnej oraz parkingów gruntowych o powierzchni do 0,1 ha, odprowadzenie do ziemi w granicach własnej działki, z dopuszczeniem odprowadzenia tych wód do zbiorników retencyjnych,
    - z terenów usługowych, produkcyjnych i magazynowo - składowych, dróg publicznych i wewnętrznych, utwardzonych dojazdów i parkingów oraz parkingów gruntowych o powierzchni powyżej 0,1 ha – odprowadzenie do zbiorników retencyjnych, studni chłonnych, rowów przydrożnych, kanalizacji deszczowej po jej realizacji lub szczelnych zbiorników, z dopuszczeniem wywozu wód opadowych i roztopowych poza granice działki budowlanej oraz możliwością wykorzystania tych wód do celów retencyjnych,
    - należy stosować urządzenia zapewniające oczyszczenie wód opadowych i roztopowych do parametrów wymaganych przepisami odrębnymi, o ile stanowią o tym te przepisy,
  - e) minimalna średnica nowobudowanych przewodów tłocznych - 63 mm,
  - f) minimalna średnica nowobudowanych przewodów grawitacyjnych - 90 mm,
  - g) minimalna średnica nowobudowanych przewodów deszczowych - 200 mm;
- 7) dla systemu elektroenergetycznego:

- a) zaopatrzenie obszaru planu w energię elektryczną poprzez rozbudowę istniejącej sieci elektroenergetycznej średniego i niskiego napięcia, na warunkach określonych w obowiązujących w tym zakresie przepisach odrębnych,
  - b) dopuszczenie zamiany napowietrznych sieci elektroenergetycznych na sieci kablowe,
  - c) dopuszczenie realizacji nowych sieci elektroenergetycznych w wykonaniu kablowym lub napowietrznym oraz stacji transformatorowych w wykonaniu słupowym lub wewnętrznym,
  - d) dopuszczenie realizacji mikroinstalacji wytwarzających energię z odnawialnych źródeł energii (OZE);
- 8) dla systemu gazowego:
- a) zaopatrzenie obszaru planu w gaz ziemny do celów gospodarczych i grzewczych poprzez rozbudowę sieci średniego i niskiego ciśnienia, na warunkach określonych w obowiązujących w tym zakresie przepisach odrębnych,
  - b) przy realizacji nowych sieci gazowych nakaz zachowania obowiązujących warunków technicznych określonych w przepisach odrębnych, w tym w zakresie lokalizacji urządzeń gazowych na działce budowlanej,
  - c) minimalna średnica nowobudowanych sieci – 32 mm;
- 9) dla systemu zaopatrzenia w ciepło – dostawa ciepła z indywidualnych źródeł ciepła, z wykorzystaniem paliw niskoemisyjnych i nieemisyjnych, zgodnie z zasadami ochrony środowiska określonymi dla poszczególnych terenów, z dopuszczeniem ogrzewania budynków i pomieszczeń z sieci gazowej, zbiorników na gaz oraz urządzeń określonych w pkt. 7 lit. d;
- 10) dla systemu usuwania i unieszkodliwiania odpadów – zgodnie z zasadami obowiązującymi w Gminie Szemud;
- 11) dla systemu telekomunikacyjnego – obsługę telekomunikacyjną obszaru planu w oparciu o istniejące i projektowane sieci i urządzenia telekomunikacyjne, zgodnie z obowiązującymi w tym zakresie przepisami odrębnymi.

### **Rozdział 3.**

#### **Ustalenia szczegółowe dla terenów wyznaczonych liniami rozgraniczającymi**

§ 7. Dla terenów oznaczonych na rysunku planu symbolami **1MN** (o pow. 1,12 ha), **2MN** (o pow. 1,28 ha), **3MN** (o pow. 2,99 ha), **4MN** (o pow. 0,43 ha), **5MN** (o pow. 0,46 ha), ustala się:

- 1) **przeznaczenie:** zabudowa mieszkaniowa jednorodzinna;
- 2) **parametry i wskaźniki kształtowania zabudowy oraz zagospodarowania terenu:**
  - a) forma zabudowy – **wolnostojąca**,
  - b) maksymalna liczba budynków mieszkalnych na 1 działce budowlanej – **1**,
  - c) linie zabudowy zgodnie z rysunkiem planu,
  - d) maksymalna powierzchnia zabudowy - **30%** powierzchni działki budowlanej,
  - e) maksymalna intensywność zabudowy – **0,6**,
  - f) minimalna intensywność zabudowy – **0,01**,
  - g) minimalny udział procentowy powierzchni biologicznie czynnej - **40%** powierzchni działki budowlanej,
  - h) dopuszczenie realizacji garaży i budynków gospodarczych,
  - i) maksymalna wysokość zabudowy - **10 m**, za wyjątkiem budynków gospodarczych i garaży, dla których obowiązuje maksymalna wysokość zabudowy - **5 m**,
  - j) maksymalny poziom posadzki parteru: nie więcej niż **0,5 m** licząc od naturalnej rzędnej terenu w miejscu głównego wejścia do budynku,
  - k) dachy:

- na terenach 4MN, 5MN dwuspadowe (stromie) o symetrycznym kącie nachylenia **40° - 45°** oraz półpłaskie dwuspadowe z zastosowaniem ścianki kolankowej o wysokości minimalnej 1,0 m i maksymalnej 2,0 m oraz nachyleniu połąci **15° - 25°**,
- na terenach 1MN, 2MN, 3MN dachy dwuspadowe i wielospadowe o symetrycznym kącie nachylenia **30° - 45°**,
- poza główną bryłą budynku dopuszczalne jest dowolne ukształtowanie połąci dachowych,

l) minimalna powierzchnia nowo wydzielanej działki budowlanej - 1000 m<sup>2</sup>;

### 3) zasady ochrony i kształtowania ład przestrzennego oraz kształtowania krajobrazu:

- a) oznaczone na rysunku planu nieprzekraczalne linie zabudowy obowiązują dla nowych budynków oraz innych obiektów budowlanych realizowanych zgodnie z przeznaczeniem terenów,
- b) obowiązuje nakaz ustawienia kalenicy budynków równolegle lub prostopadle do przylegającej drogi, z tolerancją do 5°,
- c) dopuszczenie zachowania istniejącej zabudowy w poszczególnych terenach, z prawem do przebudowy, rozbudowy, nadbudowy, rozbiórki i odbudowy oraz zmiany sposobu użytkowania, pod warunkiem zachowania wskaźników i parametrów urbanistycznych określonych w ustaleniach dla terenów oraz nieprzekraczalnych linii zabudowy,
- d) dopuszczenie zachowania istniejącej zabudowy zlokalizowanej poza wyznaczonymi na rysunku planu nieprzekraczalnymi liniami zabudowy z prawem do rozbudowy, przebudowy i nadbudowy na warunkach określonych w innych ustaleniach planu, za wyjątkiem powiększenia powierzchni zabudowy w kierunku linii rozgraniczającej, od której je wyznaczono. W przypadku wyburzenia budynków zagospodarowaniu terenów należy uwzględnić nieprzekraczalne linie zabudowy wyznaczone na rysunku planu,
- e) w zakresie kolorystyki budynków:
  - nakaz ograniczenia kolorystyki budynków do kolorów jasnych, pastelowych oraz zbliżonych do barw naturalnych materiałów typu cegła, kamień z dopuszczalnym deskowaniem, licowaniem cegłą i kamieniem,
  - nakaz ograniczenia kolorystyki pokryć dachowych do tonacji naturalnej dachówki ceramicznej, czerwieni, brązów, szarości,
  - zakaz stosowania w wykończeniu budynków detalu architektonicznego w kolorach jaskrawych intensywnie żółtych, zielonych, fioletowych, różowych, niebieskich, pomarańczowych i czerwonych,
- f) dopuszczenie realizacji parkingów i miejsc parkingowych, dojść pieszych, dróg rowerowych oraz zieleni urządzonej,
- g) dla istniejących budynków o formie dachu odbiegającej od ustalonej w planie dla poszczególnych terenów, podlegających rozbudowie, przebudowie lub nadbudowie dopuszczenie zachowanie dotychczasowej formy dachu lub przyjęcie formy dachu ustalonej w planie,
- h) dopuszczenie podpiwniczenie budynków,
- i) nakaz zapewnienia dostępności osobom ze szczególnymi potrzebami, zgodnie z zasadami uniwersalnego projektowania zagospodarowania terenów związanych z komunikacją drogową, transportem zbiorowym, parkingami oraz komunikacją pieszą i rowerową;

### 4) zasady ochrony środowiska, przyrody i krajobrazu:

- a) nakaz zapewnienia w zagospodarowaniu terenów ochrony siedlisk i stanowisk chronionych gatunków na podstawie przepisów odrębnych dotyczących ochrony gatunkowej dziko występujących roślin, zwierząt i grzybów oraz siedlisk,
- b) w celu ograniczenia emisji zanieczyszczeń do atmosfery nakaz stosowania do ogrzewania budynków oraz w prowadzonej działalności gospodarczej:
  - niskoemisyjnych paliw dopuszczonych do stosowania w obowiązujących przepisach odrębnych,
  - urządzeń, rozwiązań technicznych i technologii zapewniających zachowanie dopuszczalnych przepisami poziomów emisji zanieczyszczeń do atmosfery,

- c) zakaz realizacji przedsięwzięć mogących zawsze znacząco oddziaływać na środowisko, z wyjątkiem: urządzeń i obiektów infrastruktury technicznej i komunikacyjnej,
- d) kwalifikacja w zakresie przestrzegania dopuszczalnych poziomów hałasu w środowisku dla terenów faktycznie zagospodarowanych, zgodnie z przepisami odrębnymi, jak dla terenów zabudowy mieszkaniowej jednorodzinnej;
- 5) **zasady ochrony dziedzictwa kulturowego i zabytków oraz krajobrazów kulturowych:** brak obszarów i obiektów podlegających ochronie;
- 6) **ustalenia w zakresie granic i sposobów zagospodarowania terenów podlegających ochronie, na podstawie przepisów odrębnych:**
- a) tereny 4MN, 5MN znajdują się w granicach otuliny Trójmiejskiego Parku Krajobrazowego,
- b) w granicach obszaru, o którym mowa w lit. a obowiązują nakazy, zakazy i ograniczenia wynikające z przepisów odrębnych,
- c) tereny znajdują się w granicach Głównego Zbiornika Wód Podziemnych GZWP nr 111 Subniecka Gdańska,
- d) w granicach obszaru, o którym mowa w lit. c obowiązuje nakaz uwzględnienia odpowiednich przepisów odrębnych odnoszących się do jakości wód podziemnych i zasad ich ochrony oraz innych ustaleń planu w zakresie odprowadzania wód deszczowych i opadowych;
- 7) **szczegółowe zasady i warunki scalania i podziału nieruchomości:**
- a) minimalna powierzchnia działki 1000 - m<sup>2</sup>,
- b) minimalny front działki 20 - m,
- c) kąt położenia granic działek w stosunku do pasa drogowego - od 70° do 110°;
- 8) **szczególne warunki zagospodarowania terenów oraz ograniczenia w ich użytkowaniu:**
- a) tereny 4MN, 5MN w części znajdują się w granicach strefy technologicznej od napowietrznych linii elektroenergetycznych SN - 15 kV, obejmującej pas terenu o szerokości 7,0 m licząc od osi linii w obie strony,
- b) w granicach strefy, o której mowa w lit. a obowiązują odległości obiektów budowlanych zgodnie z przepisami odrębnymi, w tym w zakresie zakazu realizacji budynków z pomieszczeniami przeznaczonymi na pobyt ludzi,
- c) dla obiektów o wysokości równej i wyższej od 50 m ponad poziom terenu obowiązuje nakaz uwzględnienia odpowiednich przepisów odrębnych dotyczących zgłaszania projektowanych obiektów;
- 9) **zasady modernizacji, rozbudowy i budowy systemów komunikacji:**
- a) obsługa komunikacyjna z przylegających dróg wyznaczonych na rysunku planu oraz dróg przylegających do granic planu, zgodnie z ustaleniami zawartymi w § 5 planu,
- b) dopuszczenie realizacji dojazdów niewyznaczonych na rysunku planu, pod warunkiem, że nie koliduje to z innymi ustaleniami planu i przepisami odrębnymi oraz pod warunkiem spełnienia następujących wymagań:
- parametry dojazdów powinny zapewniać dostęp do drogi publicznej odpowiedni do przeznaczenia terenów i sposobu ich użytkowania,
  - szerokość dojazdów nie może być mniejsza niż 8 m, <sup>3</sup>/<sub>4</sub>dla dojazdów bez obustronnego przejazdu (zakończonych „ślepo”) obowiązuje nakaz realizacji placów manewrowych o wymiarach 12,5x12,5 umożliwiających dostęp pojazdom ratownictwa do wszystkich obsługiwanych przez nie działek budowlanych, z uwzględnieniem obowiązujących w tym zakresie przepisów odrębnych,
- c) wskaźnik minimalnej ilości miejsc do parkowania - 2 miejsca do parkowania/mieszkanie;
- 10) **zasady modernizacji, rozbudowy i budowy infrastruktury technicznej:**
- a) zgodnie z ustaleniami zawartymi w § 6 planu,

b) uzbrojenie w infrastrukturę techniczną z istniejących i projektowanych sieci;

11) **sposób i termin tymczasowego zagospodarowania, urządzania i użytkowania terenów:** obowiązuje zakaz lokalizacji obiektów tymczasowych, nie związanych z realizacją inwestycji docelowych;

12) **stawka procentowa o której mowa w art. 36 ust. 4 ustawy z dnia 27 marca 2003 roku o planowaniu i zagospodarowaniu przestrzennym:** 20%.

§ 8. Dla terenów oznaczonych na rysunku planu symbolami **6MNU** (o pow. 0,30 ha), **7MNU** (o pow. 0,51 ha), **8MNU** (o pow. 1,08 ha), **9MNU** (o pow. 0,45 ha), **10MNU** (o pow. 1,48 ha), **11MNU** (o pow. 1,04 ha), **12MNU** (o pow. 0,10 ha), **13MNU** (o pow. 1,77 ha), **14MNU** (o pow. 0,96 ha), **15MNU** (o pow. 0,84 ha) ustala się:

1) **przeznaczenie:** zabudowa mieszkaniowa jednorodzinna i zabudowa usługowa;

2) **parametry i wskaźniki kształtowania zabudowy oraz zagospodarowania terenu:**

a) forma zabudowy – **wolnostojąca**,

b) maksymalna liczba budynków mieszkalnych, w tym w przypadku realizacji na działce budowlanej zabudowy mieszkaniowej i usługowej - na 1 działce budowlanej – **1**,

c) dopuszczenie realizacji zabudowy usługowej w połączeniu z zabudową mieszkaniową na jednej działce budowlanej bez określenia ich proporcji lub na oddzielnych działkach budowlanych wyodrębnionych na te cele,

d) obowiązuje zakaz realizacji baz transportowych, usług związanych z lakiernictwem, usług stolarskich, usług związanych z hodowlą zwierząt, usług związanych z obsługą komunikacji, w tym warsztatów samochodowych, stacji paliw oraz usług związanych z obróbką drewna, metali i kamienia,

e) dopuszczenie realizacji w budynkach usługowych lokali mieszkalnych przeznaczonych na cele własne prowadzącego działalność gospodarczą,

f) linie zabudowy zgodnie z rysunkiem planu,

g) maksymalna powierzchnia zabudowy:

- na terenach , 6MNU, 12MNU - **40%** powierzchni działki budowlanej,

- na terenach 7MNU, 8MNU, 9MNU, 10MNU, 11MNU, 13MNU, 14MNU, 15MNU - **50%** powierzchni działki budowlanej,

h) maksymalna intensywność zabudowy:

- **0,8** na terenach 6MNU, 12MNU,

- **1,0** na terenach 7MNU, 8MNU, 9MNU, 10MNU, 11MNU, 13MNU, 14MNU, 15MNU,

i) minimalna intensywność zabudowy – **0,01**,

j) minimalny udział procentowy powierzchni biologicznie czynnej - **30%** powierzchni działki budowlanej,

k) dopuszczenie realizacji garaży i budynków gospodarczych,

l) maksymalna wysokość zabudowy - **10 m**, za wyjątkiem terenów 6MNU, 12MNU, dla których obowiązuje maksymalna wysokość zabudowy **9 m** oraz budynków gospodarczych i garaży, dla których obowiązuje maksymalna wysokość zabudowy - **5 m**,

m) maksymalny poziom posadzki parteru: nie więcej niż **0,5 m** licząc od naturalnej rzędnej terenu w miejscu głównego wejścia do budynku,

n) dachy:

- na terenach 6MNU, 12MNU, 14MNU, 15MNU dwuspadowe (stromie) o symetrycznym kącie nachylenia **40° - 45°** oraz półpłaskie dwuspadowe z zastosowaniem ścianki kolankowej o wysokości minimalnej 1,0 m i maksymalnej 2,0 m oraz nachyleniu połaci **15° - 25°**,

- na terenach 7MNU, 8MNU, 9MNU, 10MNU, 11MNU, 13MNU dwuspadowe i wielospadowe o **symetrycznym kącie nachylenia 15° - 45°**, przy czym poza główną bryłą budynku dopuszczalne jest dowolne ukształtowanie połaci dachowych,



- o) minimalna powierzchnia nowo wydzielanej działki budowlanej - 1000 m<sup>2</sup>, przy czym obowiązuje zakaz wykonywania podziałów nieruchomości skutkujących koniecznością obsługi komunikacyjnej działek budowlanych poprzez nowe zjazdy z drogi wojewódzkiej nr 218, dróg powiatowych nr 1405G, 1409G i 1412G oraz drogi gminnej nr 151016G, obejmujących tereny 22KDZ, 23KDZ, 27KDZ i sąsiadujących z granicami planu,
- p) nakaz zapewnienia dostępności osobom ze szczególnymi potrzebami, zgodnie z zasadami uniwersalnego projektowania zagospodarowania terenów związanych z komunikacją drogową, transportem zbiorowym, parkingami oraz komunikacją pieszą i rowerową;

### 3) zasady ochrony i kształtowania ład przestrzennego oraz kształtowania krajobrazu:

- a) oznaczone na rysunku planu nieprzekraczalne linie zabudowy obowiązują dla nowych budynków oraz innych obiektów budowlanych realizowanych zgodnie z przeznaczeniem terenów,
- b) obowiązuje nakaz ustawienia kalenicy budynków równoległe lub prostopadle do przylegającej drogi, z tolerancją do 5°, za wyjątkiem terenu 6MNU, na którym obowiązuje nakaz usytuowania kalenicy budynków kalenicowo, równoległe do przylegającej drogi od strony północnej drogi publicznej i częściowo oznaczonej symbolem KDZ, w nawiązaniu do historycznej tradycji lokalizowania zabudowy w historycznych układach ruralistycznych oraz układu historycznej zabudowy zlokalizowanej na terenach sąsiadujących z planem,
- c) dopuszczenie zachowania istniejącej zabudowy w poszczególnych terenach, z prawem do przebudowy, rozbudowy, nadbudowy, rozbiórki i odbudowy oraz zmiany sposobu użytkowania, pod warunkiem zachowania wskaźników i parametrów urbanistycznych określonych w ustaleniach dla terenów oraz nieprzekraczalnych linii zabudowy,
- d) dopuszczenie zachowania istniejącej zabudowy zlokalizowanej poza wyznaczonymi na rysunku planu nieprzekraczalnymi liniami zabudowy z prawem do rozbudowy, przebudowy i nadbudowy na warunkach określonych w innych ustaleniach planu, za wyjątkiem powiększenia powierzchni zabudowy w kierunku linii rozgraniczającej, od której je wyznaczono. W przypadku wyburzenia budynków zagospodarowaniu terenów należy uwzględniać nieprzekraczalne linie zabudowy wyznaczone na rysunku planu,
- e) w zakresie kolorystyki budynków:
  - nakaz ograniczenia kolorystyki budynków do kolorów jasnych, pastelowych oraz zbliżonych do barw naturalnych materiałów typu cegła, kamień z dopuszczalnym deskowaniem, licowaniem cegłą i kamieniem,
  - nakaz ograniczenia kolorystyki pokryć dachowych do tonacji naturalnej dachówki ceramicznej, czerwieni, brązów, szarości,
  - zakaz stosowania w wykończeniu budynków detalu architektonicznego w kolorach jaskrawych intensywnie żółtych, zielonych, fioletowych, różowych, niebieskich, pomarańczowych i czerwonych, za wyjątkiem elementów dekoru architektonicznego, związanego bezpośrednio z logotypem prowadzonej działalności w budynkach usługowych,
- f) dopuszczenie realizacji parkingów i miejsc parkingowych, dojść pieszych, dróg rowerowych oraz zieleni urządzonej,
- g) dla istniejących budynków o formie dachu odbiegającej od ustalonej w planie dla poszczególnych terenów, podlegających rozbudowie, przebudowie lub nadbudowie dopuszczenie zachowanie dotychczasowej formy dachu lub przyjęcie formy dachu ustalonej w planie,
- h) dopuszczenie podpiwniczenie budynków,
- i) na terenach 14MNU, 15MNU dopuszczenie sytuowania budynków bezpośrednio przy granicy działki budowlanej lub w odległości 1,5 m od niej, na zasadach określonych w obowiązujących w tym zakresie przepisach odrębnych;

### 4) zasady ochrony środowiska, przyrody i krajobrazu:

- a) nakaz zapewnienia w zagospodarowaniu terenów ochrony siedlisk i stanowisk chronionych gatunków na podstawie przepisów odrębnych dotyczących ochrony gatunkowej dziko występujących roślin, zwierząt i grzybów oraz siedlisk,

- b) w celu ograniczenia emisji zanieczyszczeń do atmosfery nakaz stosowania do ogrzewania budynków oraz w prowadzonej działalności gospodarczej:
- niskoemisyjnych paliw dopuszczonych do stosowania w obowiązujących przepisach odrębnych,
  - urządzeń, rozwiązań technicznych i technologii zapewniających zachowanie dopuszczalnych przepisami poziomów emisji zanieczyszczeń do atmosfery,
- c) zakaz realizacji przedsięwzięć mogących zawsze znacząco oddziaływać na środowisko, z wyjątkiem: urządzeń i obiektów infrastruktury technicznej i komunikacyjnej,
- d) kwalifikacja w zakresie przestrzegania dopuszczalnych poziomów hałasu w środowisku dla terenów faktycznie zagospodarowanych, zgodnie z przepisami odrębnymi, jak dla terenów zabudowy mieszkaniowo – usługowej;

**5) zasady ochrony dziedzictwa kulturowego i zabytków oraz krajobrazów kulturowych:**

- a) teren 12MNU znajduje się w całości w granicach strefy ochrony konserwatorskiej historycznego układu ruralistycznego wsi Czestkowo,
- b) teren 6MNU przylega bezpośrednio do granic strefy ochrony konserwatorskiej historycznego układu ruralistycznego wsi Koleczkowo,
- c) w granicach strefy, o której mowa w lit. a i lit. b obowiązuje:
- zakaz realizacji masztów telekomunikacyjnych oraz innych obiektów pogarszających warunki ekspozycji panoram widokowych z tras komunikacyjnych na obiekty ujęte w wojewódzkiej/gminnej ewidencji zabytków oraz obiekty o zachowanych walorach historyczno – kulturowych, współtworzących klimat historycznej zabudowy,
  - nakaz realizacji nowej zabudowy w sposób umożliwiający jej wkomponowanie w układ historycznego układu ruralistycznego wsi, w sposób harmonizujący z zabudową historyczną poprzez ukształtowanie zgodne z kontynuacją tradycji budowlanej wsi i regionu, w tym w zakresie stosowania tradycyjnej kolorystyki i tradycyjnych materiałów budowlanych, z dopuszczeniem zastąpienia formami i materiałami analogicznymi,
  - nakaz ochrony i zachowania elementów historycznego zagospodarowania, w tym nawierzchni ciągów komunikacyjnych, z dopuszczeniem zastąpienia formami i materiałami analogicznymi,
  - nakaz ochrony i zachowania zieleni wysokiej związanej z historycznym układem drożnym i historyczną zabudową,
  - nakaz ochrony i zachowania historycznych podziałów własnościowych,
  - nakaz uwzględnienia ustaleń pkt. 2 lit. n w zakresie geometrii dachów oraz pkt. 3 lit. b w zakresie obowiązku sytuowania zabudowy kalenicowo, równoległe do przylegającej do granic planu drogi,
- e) teren 7MNU oraz częściowo tereny 8MNU, 9MNU, 10MNU znajdują się w granicach strefy ochrony konserwatorskiej stanowisk archeologicznych ujętych w ewidencji zabytków i oznaczonej na rysunku planu,
- f) w granicach strefy, o której mowa w lit. e roboty ziemne lub zmiana charakteru dotychczasowej działalności na obszarze występowania zabytków archeologicznych, mogące doprowadzić do ich przekształcenia lub zniszczenia wymagają przeprowadzenia badań archeologicznych, których zakres i rodzaj ustala wojewódzki konserwator zabytków w trybie przepisów odrębnych;

**6) ustalenia w zakresie granic i sposobów zagospodarowania terenów podlegających ochronie, na podstawie przepisów odrębnych:**

- a) tereny 6MNU, 14MNU, 15MNU znajdują się w granicach otuliny Trójmiejskiego Parku Krajobrazowego,
- b) w granicach obszaru, o którym mowa w lit. a obowiązują nakazy, zakazy i ograniczenia wynikające z przepisów odrębnych,
- c) tereny znajdują się w granicach Głównego Zbiornika Wód Podziemnych GZWP nr 111 Subniecka Gdańska,

d) w granicach obszaru, o którym mowa w lit. c obowiązuje nakaz uwzględnienia odpowiednich przepisów odrębnych odnoszących się do jakości wód podziemnych i zasad ich ochrony oraz innych ustaleń planu w zakresie odprowadzania wód deszczowych i opadowych;

**7) szczegółowe zasady i warunki scalania i podziału nieruchomości:**

- a) minimalna powierzchnia działki 1000 m<sup>2</sup>,
- b) minimalny front działki 20 m,
- c) kąt położenia granic działek w stosunku do pasa drogowego - od 70° do 110°;

**8) szczególne warunki zagospodarowania terenów oraz ograniczenia w ich użytkowaniu:**

- a) tereny 6MNU, 7MNU, 8MNU, 10MNU, 11MNU, 13MNU, 14MNU, 15MNU w części znajdują się w granicach strefy technologicznej od napowietrznych linii elektroenergetycznych SN - 15 kV, obejmującej pas terenu o szerokości 7,0 m licząc od osi linii w obie strony,
- b) w granicach strefy, o której mowa w lit. a obowiązują odległości obiektów budowlanych zgodnie z przepisami odrębnymi, w tym w zakresie zakazu realizacji budynków z pomieszczeniami przeznaczonymi na pobyt ludzi,
- c) dla obiektów o wysokości równej i wyższej od 50 m ponad poziom terenu obowiązuje nakaz uwzględnienia odpowiednich przepisów odrębnych dotyczących zgłaszania projektowanych obiektów;

**9) zasady modernizacji, rozbudowy i budowy systemów komunikacji:**

- a) obsługa komunikacyjna z przylegających dróg wyznaczonych na rysunku planu oraz dróg przylegających do granic planu, zgodnie z ustaleniami zawartymi w § 5 planu, z zastrzeżeniem:
  - obsługa komunikacyjna terenu 7MNU, z dróg gminnych przylegających bezpośrednio do granic planu, z dopuszczeniem zachowania do obsługi działek budowlanych istniejących zjazdów z drogi wojewódzkiej nr 218 zsiadującej z granicami planu,
  - obsługa komunikacyjna terenów 6MNU, 9MNU, 10MNU, 12MNU, 13MNU, 14MNU, 15MNU, z dróg 28KDD, 30KDD, stanowiących poszerzenie dróg przylegających do granic planu, 31KDD, 33KDW, 34KDW, 35KDW, 40KDW, z dopuszczeniem zachowania do obsługi działek budowlanych istniejących zjazdów z dróg powiatowych nr 1405G, 1409G i 1412G oraz drogi gminnej nr 151016G, obejmujących tereny 22KDZ, 23KDZ, 27KDZ oraz dróg sąsiadujących z granicami planu,
  - zakaz obsługi komunikacyjnej terenów 13MNU z drogi wojewódzkiej nr 218, graniczącej z planem,
- b) dopuszczenie realizacji dojazdów niewyznaczonych na rysunku planu, pod warunkiem, że nie koliduje to z innymi ustaleniami planu i przepisami odrębnymi oraz pod warunkiem spełnienia następujących wymagań:
  - parametry dojazdów powinny zapewniać dostęp do drogi publicznej odpowiedni do przeznaczenia terenów i sposobu ich użytkowania,
  - szerokość dojazdów nie może być mniejsza niż 8 m, dla dojazdów bez obustronnego przejazdu (zakończonych „ślepo”) obowiązuje nakaz realizacji placów manewrowych o wymiarach 12,5x12,5 umożliwiających dostęp pojazdom ratownictwa do wszystkich obsługiwanych przez nie działek budowlanych, z uwzględnieniem obowiązujących w tym zakresie przepisów odrębnych,
- c) wskaźnik minimalnej ilości miejsc do parkowania:
  - dla zabudowy mieszkaniowej jednorodzinnej – 2 miejsca do parkowania/mieszkanie,
  - dla obiektów handlowych - 4 miejsca do parkowania./100 m<sup>2</sup> powierzchni użytkowej i 1 miejsce do parkowania /5 zatrudnionych,
  - dla usług oświaty, nauki, sportu i rekreacji, kultury - 1 miejsce do parkowania/100 m<sup>2</sup> powierzchni użytkowej i 1 miejsce do parkowania/3 zatrudnionych,
  - dla usług turystyki, w tym zamieszkania zbiorowego - 2 miejsca do parkowania/100 m<sup>2</sup> powierzchni użytkowej i 1 miejsce do parkowania/5 zatrudnionych,

- dla usług rzemiosła - 2 miejsc do parkowania/100 m<sup>2</sup> powierzchni użytkowej i 1 miejsce do parkowania/3 zatrudnionych,
- dla pozostałych usług o powierzchni użytkowej do 200 m<sup>2</sup> – 5 miejsc do parkowania/100 m<sup>2</sup> powierzchni użytkowej i 1 miejsce do parkowania/3 zatrudnionych,
- dla pozostałych usług o powierzchni użytkowej powyżej 200 m<sup>2</sup> – 3 miejsca do parkowania/100 m<sup>2</sup> powierzchni użytkowej i 1 miejsce do parkowania/5 zatrudnionych;

**10) zasady modernizacji, rozbudowy i budowy infrastruktury technicznej:**

- a) zgodnie z ustaleniami zawartymi w § 6 planu,
- b) uzbrojenie w infrastrukturę techniczną z istniejących i projektowanych sieci;

**11) sposób i termin tymczasowego zagospodarowania, urządzenia i użytkowania terenów:** obowiązuje zakaz lokalizacji obiektów tymczasowych, nie związanych z realizacją inwestycji docelowych;

**12) stawka procentowa o której mowa w art. 36 ust. 4 ustawy z dnia 27 marca 2003 roku o planowaniu i zagospodarowaniu przestrzennym:** 20%.

§ 9. Dla terenów oznaczonych na rysunku planu symbolami **16PU** (o pow. 3,25 ha), **17PU** (o pow. 0,22 ha), **18PU** (o pow. 0,51 ha), ustala się:

**1) przeznaczenie:** obiekty produkcyjne, składy i magazyny oraz zabudowa usługowa;

**2) parametry i wskaźniki kształtowania zabudowy oraz zagospodarowania terenu:**

- a) linie zabudowy zgodnie z rysunkiem planu,
- b) maksymalna powierzchnia zabudowy - **70%** powierzchni działki budowlanej,
- c) maksymalna intensywność zabudowy – **1,8**,
- d) minimalna intensywność zabudowy – **0,01**,
- e) minimalny udział procentowy powierzchni biologicznie czynnej - **10%** powierzchni działki budowlanej,
- f) dopuszczenie realizacji garaży i budynków gospodarczych,
- g) maksymalna wysokość zabudowy - **12 m**, za wyjątkiem budynków gospodarczych i garaży, dla których obowiązuje maksymalna wysokość zabudowy **8 m**,
- h) maksymalny poziom posadzki parteru: nie więcej niż **1,0 m** licząc od naturalnej rzędnej terenu w miejscu głównego wejścia do budynku,
- i) dachy dwuspadowe, wielospadowe o symetrycznym kącie nachylenia i półpłaskie dwuspadowe, o nachyleniu połąci **12° - 45°** lub płaskie, przy czym poza główną bryłą budynku dopuszczalne jest dowolne ukształtowanie połąci dachowych,
- j) minimalna powierzchnia nowo wydzielanej działki budowlanej - 2000 m<sup>2</sup>, przy czym dla terenów obowiązuje zakaz wykonywania podziałów nieruchomości skutkujących koniecznością obsługi komunikacyjnej działek budowlanych poprzez nowe zjazdy z drogi wojewódzkiej nr 218 oraz dróg powiatowych nr 1405G i 1412G obejmujących tereny 24KDZ i 26KDZ, graniczących z planem;

**3) zasady ochrony i kształtowania ład przestrzennego oraz kształtowania krajobrazu:**

- a) oznaczone na rysunku planu nieprzekraczalne linie zabudowy obowiązują dla nowych budynków oraz innych obiektów budowlanych realizowanych zgodnie z przeznaczeniem terenów,
- b) obowiązuje nakaz ustawienia kalenicy budynków równolegle lub prostopadle do przylegającej drogi, z tolerancją do 5°,
- c) na terenie 16PU nakaz wykonania zieleni izolacyjnej oznaczonej na rysunku planu, z dopuszczeniem realizacji poprzez nią wjazdów na działki budowlane oraz przejść poprzecznych urządzeń infrastruktury technicznej,

- d) w zakresie kolorystyki budynków: zakaz stosowania w wykończeniu budynków detalu architektonicznego w kolorach jaskrawych intensywnie żółtych, zielonych, fioletowych, różowych, niebieskich, pomarańczowych i czerwonych, za wyjątkiem elementów dekoru architektonicznego, związanego bezpośrednio z logotypem prowadzonej działalności w budynkach usługowych oraz obiektach produkcyjnych i magazynowych,
- e) dopuszczenie realizacji parkingów i miejsc parkingowych, dojść pieszych, dróg rowerowych oraz zieleni urządzonej,
- f) dopuszczenie podpiwniczenie budynków,
- g) nakaz zapewnienia dostępności osobom ze szczególnymi potrzebami, zgodnie z zasadami uniwersalnego projektowania zagospodarowania terenów związanych z komunikacją drogową, transportem zbiorowym, parkingami oraz komunikacją pieszą i rowerową,
- h) na terenie 17PU dopuszczenie sytuowania budynków bezpośrednio przy granicy działki budowlanej lub w odległości 1,5 m od niej, na zasadach określonych w obowiązujących w tym zakresie przepisach odrębnych;

#### **4) zasady ochrony środowiska, przyrody i krajobrazu:**

- a) nakaz zapewnienia w zagospodarowaniu terenów ochrony siedlisk i stanowisk chronionych gatunków na podstawie przepisów odrębnych dotyczących ochrony gatunkowej dziko występujących roślin, zwierząt i grzybów oraz siedlisk,
- b) w celu ograniczenia emisji zanieczyszczeń do atmosfery nakaz stosowania do ogrzewania budynków oraz w prowadzonej działalności gospodarczej:
  - niskoemisyjnych paliw dopuszczonych do stosowania w obowiązujących przepisach odrębnych,
  - urządzeń, rozwiązań technicznych i technologii zapewniających zachowanie dopuszczalnych przepisami poziomów emisji zanieczyszczeń do atmosfery,
- c) zakaz lokalizowania zakładów o zwiększonym lub dużym ryzyku wystąpienia poważnych awarii, o których mowa w przepisach odrębnych,
- d) zakaz realizacji przedsięwzięć mogących zawsze znacząco oddziaływać na środowisko, z wyjątkiem: urządzeń i obiektów infrastruktury technicznej i komunikacyjnej,
- e) kwalifikacja terenów w zakresie przestrzegania dopuszczalnych poziomów hałasu –zgodnie z przepisami odrębnymi dotyczącymi ochrony środowiska;

#### **5) zasady ochrony dziedzictwa kulturowego i zabytków oraz krajobrazów kulturowych:**

- a) teren 16PU w części znajduje się w granicach strefy ochrony konserwatorskiej stanowisk archeologicznych ujętych w ewidencji zabytków i oznaczonej na rysunku planu,
- b) w granicach strefy, o której mowa w lit. a roboty ziemne lub zmiana charakteru dotychczasowej działalności na obszarze występowania zabytków archeologicznych, mogące doprowadzić do ich przekształcenia lub zniszczenia wymagają przeprowadzenia badań archeologicznych, których zakres i rodzaj ustala wojewódzki konserwator zabytków w trybie przepisów odrębnych;

#### **6) ustalenia w zakresie granic i sposobów zagospodarowania terenów podlegających ochronie, na podstawie przepisów odrębnych:**

- a) tereny 17PU, 18PU znajdują się w granicach otuliny Trójmiejskiego Parku Krajobrazowego,
- b) w granicach obszaru, o którym mowa w lit. a obowiązują nakazy, zakazy i ograniczenia wynikające z przepisów odrębnych,
- c) tereny znajdują się w granicach Głównego Zbiornika Wód Podziemnych GZWP nr 111 Subniecka Gdańska,
- d) w granicach obszaru, o którym mowa w lit. c obowiązuje nakaz uwzględnienia odpowiednich przepisów odrębnych odnoszących się do jakości wód podziemnych i zasad ich ochrony oraz innych ustaleń planu w zakresie odprowadzania wód deszczowych i opadowych;

#### **7) szczegółowe zasady i warunki scalania i podziału nieruchomości:**

- a) minimalna powierzchnia działki - 2000 m<sup>2</sup>,
- b) minimalny front działki - 30 m,
- c) kąt położenia granic działek w stosunku do pasa drogowego - od 70° do 110°;

**8) szczególne warunki zagospodarowania terenów oraz ograniczenia w ich użytkowaniu:**

- a) tereny 16PU, 18PU w części znajdują się w granicach strefy technologicznej od napowietrznych linii elektroenergetycznych SN - 15 kV, obejmującej pas terenu o szerokości 7,0 m licząc od osi linii w obie strony,
- b) w granicach strefy, o której mowa w lit. a obowiązują odległości obiektów budowlanych zgodnie z przepisami odrębnymi, w tym w zakresie zakazu realizacji budynków z pomieszczeniami przeznaczonymi na pobyt ludzi,
- c) dla obiektów o wysokości równej i wyższej od 50 m ponad poziom terenu obowiązuje nakaz uwzględnienia odpowiednich przepisów odrębnych dotyczących zgłaszania projektowanych obiektów;

**9) zasady modernizacji, rozbudowy i budowy systemów komunikacji:**

- a) obsługa komunikacyjna z przylegających dróg wyznaczonych na rysunku planu oraz dróg przylegających do granic planu, zgodnie z ustaleniami zawartymi w § 5 planu, z zastrzeżeniem:
  - zakaz obsługi komunikacyjnej terenu 16PU z drogi wojewódzkiej nr 218, graniczącej z planem,
  - obsługa komunikacyjna terenu 17PU, z drogi 24KDZ, z dopuszczeniem zachowania do obsługi działek budowlanych istniejących zjazdów z drogi powiatowej nr 1412G, obejmującej teren 25KDZ i sąsiadującej z granicami planu,
  - obsługa komunikacyjna terenu 18PU, z drogi 32KDW, z dopuszczeniem zachowania do obsługi działek budowlanych istniejących zjazdów z drogi powiatowej nr 1405G, obejmującej teren 26KDZ i sąsiadującej z granicami planu,
- b) dopuszczenie realizacji dojazdów niewyznaczonych na rysunku planu, pod warunkiem, że nie koliduje to z innymi ustaleniami planu i przepisami odrębnymi oraz pod warunkiem spełnienia następujących wymagań:
  - parametry dojazdów powinny zapewniać dostęp do drogi publicznej odpowiedni do przeznaczenia terenów i sposobu ich użytkowania,
  - szerokość dojazdów nie może być mniejsza niż 8 m,
  - dla dojazdów bez obustronnego przejazdu (zakończonych „ślepo”) obowiązuje nakaz realizacji placów manewrowych o wymiarach 12,5x12,5 umożliwiających dostęp pojazdom ratownictwa do wszystkich obsługiwanych przez nie działek budowlanych, z uwzględnieniem obowiązujących w tym zakresie przepisów odrębnych,
- c) wskaźnik minimalnej ilości miejsc do parkowania:
  - dla obiektów produkcyjnych - 2 miejsca do parkowania/1000 m<sup>2</sup> powierzchni użytkowej i 4 miejsca do parkowania/10 zatrudnionych,
  - dla składów, magazynów i obiektów handlu hurtowego - 2 miejsca do parkowania/1000 m<sup>2</sup> powierzchni użytkowej i 1 miejsce do parkowania/3 zatrudnionych,
  - dla obiektów handlu detalicznego - 4 miejsca do parkowania./100 m<sup>2</sup> powierzchni użytkowej i 1 miejsce do parkowania /5 zatrudnionych,
  - dla centrów wystawienniczo - handlowych - 4 miejsca do parkowania/100 m<sup>2</sup> powierzchni użytkowej i 1 miejsce do parkowania/3 zatrudnionych,
  - dla obiektów zamieszkania zbiorowego - 2 miejsca do parkowania/100 m<sup>2</sup> powierzchni użytkowej i 1 miejsce do parkowania/5 zatrudnionych,
  - dla usług rzemiosła - 2 miejsca do parkowania/100 m<sup>2</sup> powierzchni użytkowej i 1 miejsce do parkowania/3 zatrudnionych,

- dla pozostałych usług o powierzchni użytkowej do 200 m<sup>2</sup> – 5 miejsc do parkowania/100 m<sup>2</sup> powierzchni użytkowej i 1 miejsce do parkowania/3 zatrudnionych,
- dla pozostałych usług o powierzchni użytkowej powyżej 200 m<sup>2</sup> – 3 miejsc do parkowania/100 m<sup>2</sup> powierzchni użytkowej i 1 miejsce do parkowania/5 zatrudnionych;

**10) zasady modernizacji, rozbudowy i budowy infrastruktury technicznej:**

- a) zgodnie z ustaleniami zawartymi w § 6 planu,
- b) uzbrojenie w infrastrukturę techniczną z istniejących i projektowanych sieci, przy czym obowiązuje zakaz prowadzenia sieci infrastruktury technicznej oraz obiektów z nimi związanych w sposób skutkujący koniecznością przejścia ich poprzez teren drogi ekspresowej graniczącej z planem;

**11) sposób i termin tymczasowego zagospodarowania, urządzania i użytkowania terenów:** obowiązuje zakaz lokalizacji obiektów tymczasowych, nie związanych z realizacją inwestycji docelowych;

**12) stawka procentowa o której mowa w art. 36 ust. 4 ustawy z dnia 27 marca 2003 roku o planowaniu i zagospodarowaniu przestrzennym:** 20%.

§ 10. Dla terenów oznaczonych na rysunku planu symbolami **19R** (o pow. 0,42 ha), **20R** (o pow. 0,12 ha), **21R** (o pow. 1,42 ha) ustala się:

**1) przeznaczenie:** tereny rolnicze;

**2) parametry i wskaźniki kształtowania zabudowy oraz zagospodarowania terenu:**

- a) zakaz realizacji zabudowy,
- b) dopuszczenie realizacji urządzeń infrastruktury technicznej związanej z gospodarką rolną oraz innych urządzeń infrastruktury technicznej, pod warunkiem zachowania zgodności z obowiązującymi przepisami odrębnymi, w tym z zakresu ochrony gruntów rolnych i leśnych;

**3) zasady ochrony środowiska, przyrody i krajobrazu:** nakaz zapewnienia w zagospodarowaniu terenów ochrony siedlisk i stanowisk chronionych gatunków na podstawie przepisów odrębnych dotyczących ochrony gatunkowej dziko występujących roślin, zwierząt i grzybów oraz siedlisk;

**4) zasady ochrony dziedzictwa kulturowego i zabytków oraz krajobrazów kulturowych:**

- a) teren 21R w części znajduje się w granicach strefy ochrony konserwatorskiej stanowisk archeologicznych ujętych w ewidencji zabytków i oznaczonej na rysunku planu,
- b) w granicach strefy, o której mowa w lit. a roboty ziemne lub zmiana charakteru dotychczasowej działalności na obszarze występowania zabytków archeologicznych, mogące doprowadzić do ich przekształcenia lub zniszczenia wymagają przeprowadzenia badań archeologicznych, których zakres i rodzaj ustala wojewódzki konserwator zabytków w trybie przepisów odrębnych;

**5) ustalenia w zakresie granic i sposobów zagospodarowania terenów podlegających ochronie, na podstawie przepisów odrębnych:**

- a) tereny znajdują się w granicach Głównego Zbiornika Wód Podziemnych GZWP nr 111 Subniecka Gdańska,
- b) w granicach obszaru, o którym mowa w lit. a obowiązuje nakaz uwzględnienia odpowiednich przepisów odrębnych odnoszących się do jakości wód podziemnych i zasad ich ochrony oraz innych ustaleń planu w zakresie odprowadzania wód deszczowych i opadowych;

**6) szczególne zasady i warunki scalania i podziału nieruchomości:** z uwzględnieniem obowiązujących w tym zakresie przepisach odrębnych;

**7) szczególne warunki zagospodarowania terenów oraz ograniczenia w ich użytkowaniu:**

- a) teren 21R w części znajduje się w granicach strefy technologicznej od napowietrznych linii elektroenergetycznych SN - 15 kV, obejmującej pas terenu o szerokości 7,0 m licząc od osi linii w obie strony,
- b) w granicach strefy, o której mowa w lit. a należy uwzględnić obowiązujące w tym zakresie przepisy odrębne,

- c) dla obiektów o wysokości równej i wyższej od 50 m ponad poziom terenu obowiązuje nakaz uwzględnienia odpowiednich przepisów odrębnych dotyczących zgłaszania projektowanych obiektów;
- 8) **zasady modernizacji, rozbudowy i budowy systemów komunikacji:** obsługa komunikacyjna z przylegających dróg wyznaczonych na rysunku planu oraz dróg przylegających do granic planu, zgodnie z ustaleniami zawartymi w § 5 planu;
- 9) **zasady modernizacji, rozbudowy i budowy infrastruktury technicznej:** zgodnie z ustaleniami zawartymi w § 6 planu;
- 10) **sposób i termin tymczasowego zagospodarowania, urządzania i użytkowania terenów:** obowiązuje zakaz lokalizacji obiektów tymczasowych, nie związanych z realizacją inwestycji docelowych;
- 11) **stawka procentowa o której mowa w art. 36 ust. 4 ustawy z dnia 27 marca 2003 roku o planowaniu i zagospodarowaniu przestrzennym:** 0%.

§ 11. Dla terenów oznaczonych na rysunku planu symbolami **22KDZ** (o pow. 0,10 ha), **23KDZ** (o pow. 0,01 ha), **24KDZ** (o pow. 0,19 ha), **25KDZ** (o pow. 0,03 ha), **26KDZ** (o pow. 0,02 ha), **27KDZ** (o pow. 0,04 ha) ustala się:

- 1) **przeznaczenie:** drogi publiczne klasy zbiorczej;
- 2) **parametry i wskaźniki kształtowania zabudowy oraz zagospodarowania terenu:** w drogach 22KDZ i 26KDZ należy uwzględnić wskazany na rysunku planu szpaler zieleni wysokiej;
- 3) **zasady ochrony i kształtowania ład przestrzennego oraz kształtowania krajobrazu:**
  - a) dopuszczenie realizacji miejsc parkingowych, chodników, dróg rowerowych oraz zieleni urządzonej, z uwzględnieniem obowiązujących w tym zakresie przepisów odrębnych,
  - b) nakaz zapewnienia dostępności osobom ze szczególnymi potrzebami, zgodnie z zasadami uniwersalnego projektowania zagospodarowania terenów związanych z komunikacją drogową, transportem zbiorowym, parkingami oraz komunikacją pieszą i rowerową;
- 4) **zasady ochrony dziedzictwa kulturowego i zabytków oraz krajobrazów kulturowych:**
  - a) teren 23KDZ znajduje się w granicach strefy ochrony konserwatorskiej historycznego układu ruralistycznego wsi Częstkowo,
  - b) w granicach strefy, o której mowa w lit. a obowiązuje:
    - zakaz realizacji masztów telekomunikacyjnych oraz innych obiektów pogarszających warunki ekspozycji panoram widokowych z tras komunikacyjnych na obiekty ujęte w wojewódzkiej/gminnej ewidencji zabytków oraz obiekty o zachowanych walorach historyczno – kulturowych, współtworzących klimat historycznej zabudowy,
    - nakaz ochrony i zachowania elementów historycznego zagospodarowania, w tym nawierzchni ciągów komunikacyjnych, z dopuszczeniem zastąpienia formami i materiałami analogicznymi,
    - nakaz ochrony i zachowania zieleni wysokiej związanej z historycznym układem drożnym i historyczną zabudowa,
    - nakaz ochrony i zachowania historycznych podziałów własnościowych;
- 5) **ustalenia w zakresie granic i sposobów zagospodarowania terenów podlegających ochronie, na podstawie przepisów odrębnych:**
  - a) tereny 24KDZ, 25KDZ, 26KDZ, 27KDZ znajdują się w granicach otuliny Trójmiejskiego Parku Krajobrazowego,
  - b) w granicach obszaru, o którym mowa w lit. a obowiązują nakazy, zakazy i ograniczenia wynikające z przepisów odrębnych,
  - c) tereny znajdują się w granicach Głównego Zbiornika Wód Podziemnych GZWP nr 111 Subniecka Gdańska,



- d) w granicach obszaru, o którym mowa w lit. c obowiązuje nakaz uwzględnienia odpowiednich przepisów odrębnych odnoszących się do jakości wód podziemnych i zasad ich ochrony oraz innych ustaleń planu w zakresie odprowadzania wód deszczowych i opadowych;
- 6) **szczegółowe zasady i warunki scalania i podziału nieruchomości:** z uwzględnieniem obowiązujących w tym zakresie przepisach odrębnych;
- 7) **szczególne warunki zagospodarowania terenów oraz ograniczenia w ich użytkowaniu:**
- a) teren 27KDZ w części znajduje się w granicach strefy technologicznej od napowietrznych linii elektroenergetycznych SN - 15 kV, obejmującej pas terenu o szerokości 7,0 m licząc od osi linii w obie strony,
  - b) w granicach strefy, o której mowa w lit. a należy uwzględnić obowiązujące w tym zakresie przepisy odrębne,
  - c) dla obiektów o wysokości równiej i wyższej od 50 m ponad poziom terenu obowiązuje nakaz uwzględnienia odpowiednich przepisów odrębnych dotyczących zgłaszania projektowanych obiektów;
- 8) **zasady modernizacji, rozbudowy i budowy systemów komunikacji:**
- a) zgodnie z ustaleniami zawartymi w § 5 planu,
  - b) szerokość dróg w liniach rozgraniczających:
    - 22KDZ – nieregularna 2 – 5 m, zgodnie z rysunkiem planu, przy czym teren jest przeznaczony do łącznego zagospodarowania z obszarami sąsiadującymi z planem,
    - 23KDZ – nieregularna 2,5 - 3 m, zgodnie z rysunkiem planu, przy czym teren jest przeznaczony do łącznego zagospodarowania z obszarami sąsiadującymi z planem,
    - 24KDZ – nieregularna 4 - 26 m, zgodnie z rysunkiem planu, przy czym na odcinku teren jest przeznaczony do łącznego zagospodarowania z obszarami sąsiadującymi z planem,
    - 25KDZ – nieregularna 6 - 8 m, zgodnie z rysunkiem planu, przy czym teren jest przeznaczony do łącznego zagospodarowania z obszarami sąsiadującymi z planem,
    - 26KDZ – nieregularna 3 - 4 m, zgodnie z rysunkiem planu, przy czym teren jest przeznaczony do łącznego zagospodarowania z obszarami sąsiadującymi z planem,
    - 27KDZ – nieregularna 3,5 - 7 m, zgodnie z rysunkiem planu, przy czym teren jest przeznaczony do łącznego zagospodarowania z obszarami sąsiadującymi z planem;
- 9) **zasady modernizacji, rozbudowy i budowy infrastruktury technicznej:** zgodnie z ustaleniami zawartymi w § 6 planu;
- 10) **sposób i termin tymczasowego zagospodarowania, urządzania i użytkowania terenów:** obowiązuje zakaz lokalizacji obiektów tymczasowych, nie związanych z realizacją inwestycji docelowych;
- 11) **stawka procentowa o której mowa w art. 36 ust. 4 ustawy z dnia 27 marca 2003 roku o planowaniu i zagospodarowaniu przestrzennym:** 0%.

§ 12. Dla terenów oznaczonych na rysunku planu symbolami **28KDD** (o pow. 0,01 ha), **29KDD** (o pow. 0,16 ha), **30KDD** (o pow. 0,37 ha), **31KDD** (o pow. 0,14 ha) ustala się:

- 1) **przeznaczenie:** drogi publiczne klasy dojazdowej;
- 2) **zasady ochrony i kształtowania ład przestrzennego oraz kształtowania krajobrazu:**
  - a) dopuszczenie realizacji miejsc parkingowych, chodników, dróg rowerowych oraz zieleni urządzonej, z uwzględnieniem obowiązujących w tym zakresie przepisów odrębnych,
  - b) nakaz zapewnienia dostępności osobom ze szczególnymi potrzebami, zgodnie z zasadami uniwersalnego projektowania zagospodarowania terenów związanych z komunikacją drogową, transportem zbiorowym, parkingami oraz komunikacją pieszą i rowerową;
- 3) **zasady ochrony dziedzictwa kulturowego i zabytków oraz krajobrazów kulturowych:**

- a) teren 28KDD znajduje się w granicach strefy ochrony konserwatorskiej historycznego układu ruralistycznego wsi Częstkowo,
- b) w granicach stref, o których mowa w lit. a obowiązuje:
- zakaz realizacji masztów telekomunikacyjnych oraz innych obiektów pogarszających warunki ekspozycji panoram widokowych z tras komunikacyjnych na obiekty ujęte w wojewódzkiej/gminnej ewidencji zabytków oraz obiekty o zachowanych walorach historyczno – kulturowych, współtworzących klimat historycznej zabudowy,
  - nakaz ochrony i zachowania elementów historycznego zagospodarowania, w tym nawierzchni ciągów komunikacyjnych, z dopuszczeniem zastąpienia formami i materiałami analogicznymi,
  - nakaz ochrony i zachowania zieleni wysokiej związanej z historycznym układem drożnym i historyczną zabudową,  $\frac{3}{4}$ nakaz ochrony i zachowania historycznych podziałów własnościowych;
- 4) **ustalenia w zakresie granic i sposobów zagospodarowania terenów podlegających ochronie, na podstawie przepisów odrębnych:**
- a) teren 31KDD znajduje się w granicach otuliny Trójmiejskiego Parku Krajobrazowego,
- b) w granicach obszaru, o którym mowa w lit. a obowiązują nakazy, zakazy i ograniczenia wynikające z przepisów odrębnych,
- c) tereny znajdują się w granicach Głównego Zbiornika Wód Podziemnych GZWP nr 111 Subniecka Gdańska,
- d) w granicach obszaru, o którym mowa w lit. c obowiązuje nakaz uwzględnienia odpowiednich przepisów odrębnych odnoszących się do jakości wód podziemnych i zasad ich ochrony oraz innych ustaleń planu w zakresie odprowadzania wód deszczowych i opadowych;
- 5) **szczegółowe zasady i warunki scalania i podziału nieruchomości:** z uwzględnieniem obowiązujących w tym zakresie przepisach odrębnych;
- 6) **szczegółne warunki zagospodarowania terenów oraz ograniczenia w ich użytkowaniu:**
- a) tereny 29KDD, 30KDD, 31KDD w części znajdują się w granicach strefy technologicznej od napowietrznych linii elektroenergetycznych SN - 15 kV, obejmującej pas terenu o szerokości 7,0 m licząc od osi linii w obie strony,
- b) w granicach strefy, o której mowa w lit. a należy uwzględnić obowiązujące w tym zakresie przepisy odrębne,
- c) dla obiektów o wysokości równej i wyższej od 50 m ponad poziom terenu obowiązuje nakaz uwzględnienia odpowiednich przepisów odrębnych dotyczących zgłaszania projektowanych obiektów;
- 7) **zasady modernizacji, rozbudowy i budowy systemów komunikacji:**
- a) zgodnie z ustaleniami zawartymi w § 5 planu,
- b) szerokość dróg w liniach rozgraniczających:
- 28KDD – nieregularna 2 – 5 m, zgodnie z rysunkiem planu, przy czym teren jest przeznaczony do łącznego zagospodarowania z obszarami sąsiadującymi z planem,
  - 29KDD – 6 m, przy czym teren jest przeznaczony do łącznego zagospodarowania z obszarami sąsiadującymi z planem,
  - 30KDD - nieregularna 2,5 – 15 m, zgodnie z rysunkiem planu, przy czym na odcinku teren jest przeznaczony do łącznego zagospodarowania z obszarami sąsiadującymi z planem,  $\frac{3}{4}$ 31KDD – 12 m;
- 8) **zasady modernizacji, rozbudowy i budowy infrastruktury technicznej:** zgodnie z ustaleniami zawartymi w § 6 planu;
- 9) **sposób i termin tymczasowego zagospodarowania, urządzania i użytkowania terenów:** obowiązuje zakaz lokalizacji obiektów tymczasowych, nie związanych z realizacją inwestycji docelowych;
- 10) **stawka procentowa o której mowa w art. 36 ust. 4 ustawy z dnia 27 marca 2003 roku o planowaniu i zagospodarowaniu przestrzennym:** 0%.

§ 13. Dla terenów oznaczonych na rysunku planu symbolami **32KDW** (o pow. 0,18 ha), **33KDW** (o pow. 0,07 ha), **34KDW** (o pow. 0,19 ha), **35KDW** (o pow. 0,29 ha), **36KDW** (o pow. 0,11 ha), **37KDW** (o pow. 0,33 ha), **38KDW** (o pow. 0,15 ha), **39KDW** (o pow. 0,11 ha), **40KDW** (o pow. 0,07 ha) ustala się:

- 1) **przeznaczenie:** drogi wewnętrzne;
- 2) **zasady ochrony i kształtowania ładu przestrzennego oraz kształtowania krajobrazu:**
  - a) dopuszczenie realizacji chodników oraz zieleni urządzonej, z uwzględnieniem obowiązujących w tym zakresie przepisów odrębnych,
  - b) nakaz zapewnienia dostępności osobom ze szczególnymi potrzebami, zgodnie z zasadami uniwersalnego projektowania zagospodarowania terenów związanych z komunikacją drogową, transportem zbiorowym, parkingami oraz komunikacją pieszą i rowerową;
- 3) **zasady ochrony dziedzictwa kulturowego i zabytków oraz krajobrazów kulturowych:**
  - a) teren 33KDW w części znajduje się w granicach strefy ochrony konserwatorskiej stanowisk archeologicznych ujętych w ewidencji zabytków i oznaczonej na rysunku planu,
  - b) w granicach strefy, o której mowa w lit. a roboty ziemne lub zmiana charakteru dotychczasowej działalności na obszarze występowania zabytków archeologicznych, mogące doprowadzić do ich przekształcenia lub zniszczenia wymagają przeprowadzenia badań archeologicznych, których zakres i rodzaj ustala wojewódzki konserwator zabytków w trybie przepisów odrębnych;
- 4) **ustalenia w zakresie granic i sposobów zagospodarowania terenów podlegających ochronie, na podstawie przepisów odrębnych:**
  - a) tereny 32KDW, 39KDW, 40KDW znajdują się w granicach otuliny Trójmiejskiego Parku Krajobrazowego,
  - b) w granicach obszaru, o którym mowa w lit. a obowiązują nakazy, zakazy i ograniczenia wynikające z przepisów odrębnych,
  - c) tereny znajdują się w granicach Głównego Zbiornika Wód Podziemnych GZWP nr 111 Subniecka Gdańska,
  - d) w granicach obszaru, o którym mowa w lit. c obowiązuje nakaz uwzględnienia odpowiednich przepisów odrębnych odnoszących się do jakości wód podziemnych i zasad ich ochrony oraz innych ustaleń planu w zakresie odprowadzania wód deszczowych i opadowych;
- 5) **szczegółowe zasady i warunki scalania i podziału nieruchomości:** z uwzględnieniem obowiązujących w tym zakresie przepisach odrębnych;
- 6) **szczególne warunki zagospodarowania terenów oraz ograniczenia w ich użytkowaniu:**
  - a) tereny 32KDW, 34KDW, 35KDW, 39KDW w części znajdują się w granicach strefy technologicznej od napowietrznych linii elektroenergetycznych SN - 15 kV, obejmującej pas terenu o szerokości 7,0 m licząc od osi linii w obie strony,
  - b) w granicach strefy, o której mowa w lit. a należy uwzględnić obowiązujące w tym zakresie przepisy odrębne,
  - c) dla obiektów o wysokości równej i wyższej od 50 m ponad poziom terenu obowiązuje nakaz uwzględnienia odpowiednich przepisów odrębnych dotyczących zgłaszania projektowanych obiektów;
- 7) **zasady modernizacji, rozbudowy i budowy systemów komunikacji:**
  - a) zgodnie z ustaleniami zawartymi w § 5 planu,
  - b) szerokość dróg w liniach rozgraniczających:
    - 32KDW – nieregularna 10 – 19,5 m, zgodnie z rysunkiem planu,
    - 33KDW – 8 m,
    - 34KDW – 10 m,
    - 35KDW – nieregularna 8 - 15 m, zgodnie z rysunkiem planu,

- 36KDW – nieregularna 8 – 12,5 m, zgodnie z rysunkiem planu,
  - 37KDW – nieregularna 6 – 14 m, zgodnie z rysunkiem planu, przy czym na odcinku teren jest przeznaczony do łącznego zagospodarowania z obszarami sąsiadującymi z planem,
  - 38KDW – 8 m,
  - 39KDW – 10 m, <sup>3</sup>/<sub>4</sub>40KDW - nieregularna 7 – 18 m, zgodnie z rysunkiem planu;
- 8) **zasady modernizacji, rozbudowy i budowy infrastruktury technicznej:** zgodnie z ustaleniami zawartymi w § 6 planu;
- 9) **sposób i termin tymczasowego zagospodarowania, urządzania i użytkowania terenów:** obowiązuje zakaz lokalizacji obiektów tymczasowych, nie związanych z realizacją inwestycji docelowych;
- 10) **stawka procentowa o której mowa w art. 36 ust. 4 ustawy z dnia 27 marca 2003 roku o planowaniu i zagospodarowaniu przestrzennym:** 0%.

#### **Rozdział 4. Przepisy końcowe**

§ 14. W granicach planu traci moc miejscowy plan zagospodarowania przestrzennego fragmentów wsi: Będargowo, Bojano, Częstkowo, Dobrzewino, Donimierz, Głazica, Jeleńska Huta, Kamień, Kieleńska Huta, Kielno, Koleczkowo, Kowalewo, Leśno, Łebieńska Huta, Łebno, Przetoczyno, Rębiska, Szemud, Szemudzka Huta, Warzno, Zęblewo zatwierdzonego Uchwałą Nr LVI/465/2006 Rady Gminy Szemud z dnia 25 października 2006 r. i ogłoszonego w Dz. Urz. Woj. Pomorskiego z 2007 r. Nr 57, poz. 853, zmienioną Uchwałą Nr XLI/376/2009 Rady Gminy Szemud z dnia 10 listopada 2009 r. i ogłoszoną w Dz. Urz. Woj. Pomorskiego z 2009 r. Nr 166, poz. 3199 oraz Uchwałą Nr VI/39/2011 Rady Gminy Szemud z dnia 30 marca 2011 r. i ogłoszoną w Dz. Urz. Woj. Pomorskiego z 2011 r. Nr 72, poz. 1521 dla fragmentów obrębu geodezyjnego Bojano, Częstkowo, Dobrzewino, Kielno, Koleczkowo, Przetoczyno, Rębiska, Szemud, gmina Szemud.

§ 15. Wykonanie uchwały powierza się Wójtowi Gminy Szemud.

§ 16. Uchwała wchodzi w życie po upływie 14 dni od dnia jej ogłoszenia w Dzienniku Urzędowym Województwa Pomorskiego.

Wiceprzewodniczący Rady  
Gminy

**Ireneusz Czarnowski**



# GMINA SZEMUD

MIEJSCOWEGO PLANU ZAGOSPODAROWANIA PRZESTRZENNEGO DLA FRAGMENTÓW OBRĘBU BOJANO, CZĘSTKOWO, DOBRZEWINO, KIELNO, KOLECZKOWO, PRZETOCZYNO, RĘBISKA, SZEMUD, GMINA SZEMUD, OBSZAR A, B, C, D, E, F, G I J.

RYSUNEK PLANU  
ZAŁĄCZNIK NR 1 DO UCHWAŁY NR XL/533/2022  
RADY GMINY SZEMUD Z DNIA 30 LISTOPADA 2022 R.  
SKALA 1:1000  
OBSZAR A, OBRĘB BOJANO,

## Ustalenia planu:

- granice planu
- linie rozgraniczające tereny o różnym przeznaczeniu lub różnych zasadach zagospodarowania,
- ▲ nieprzekraczalne linie zabudowy
- 6 — zwiarytowanie ustaleń planu

## Przeznaczenie terenów wyodrębnionych liniami rozgraniczającymi:

- 7MNU - tereny zabudowy mieszkaniowej jednorodzinnej i zabudowy usługowej

## Obszary podlegające ochronie, wyznaczone na podstawie przepisów odrębnych:



- strefa ochrony konserwatorskiej stanowisk archeologicznych ujętych w ewidencji zabytków

## Obszary wymagające szczególnych warunków zagospodarowania terenów:

- granice strefy technologicznej od napowietrznych linii elektroenergetycznych SN – 15 kV

## Oznaczenia informacyjne:

- napowietrzne linie elektroenergetyczne SN – 15 kV
- granice strefy ochrony konserwatorskiej stanowisk archeologicznych ujętych w ewidencji zabytków

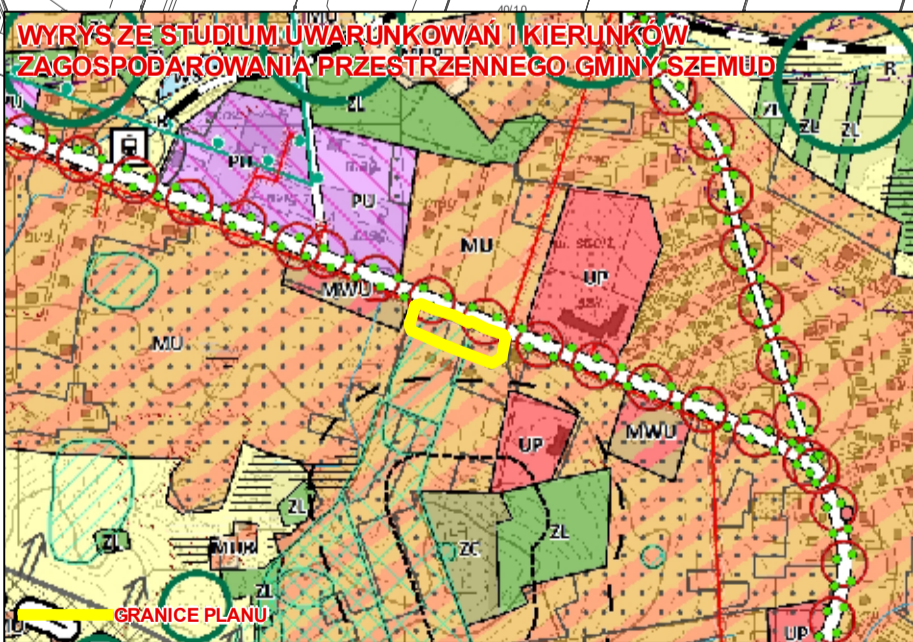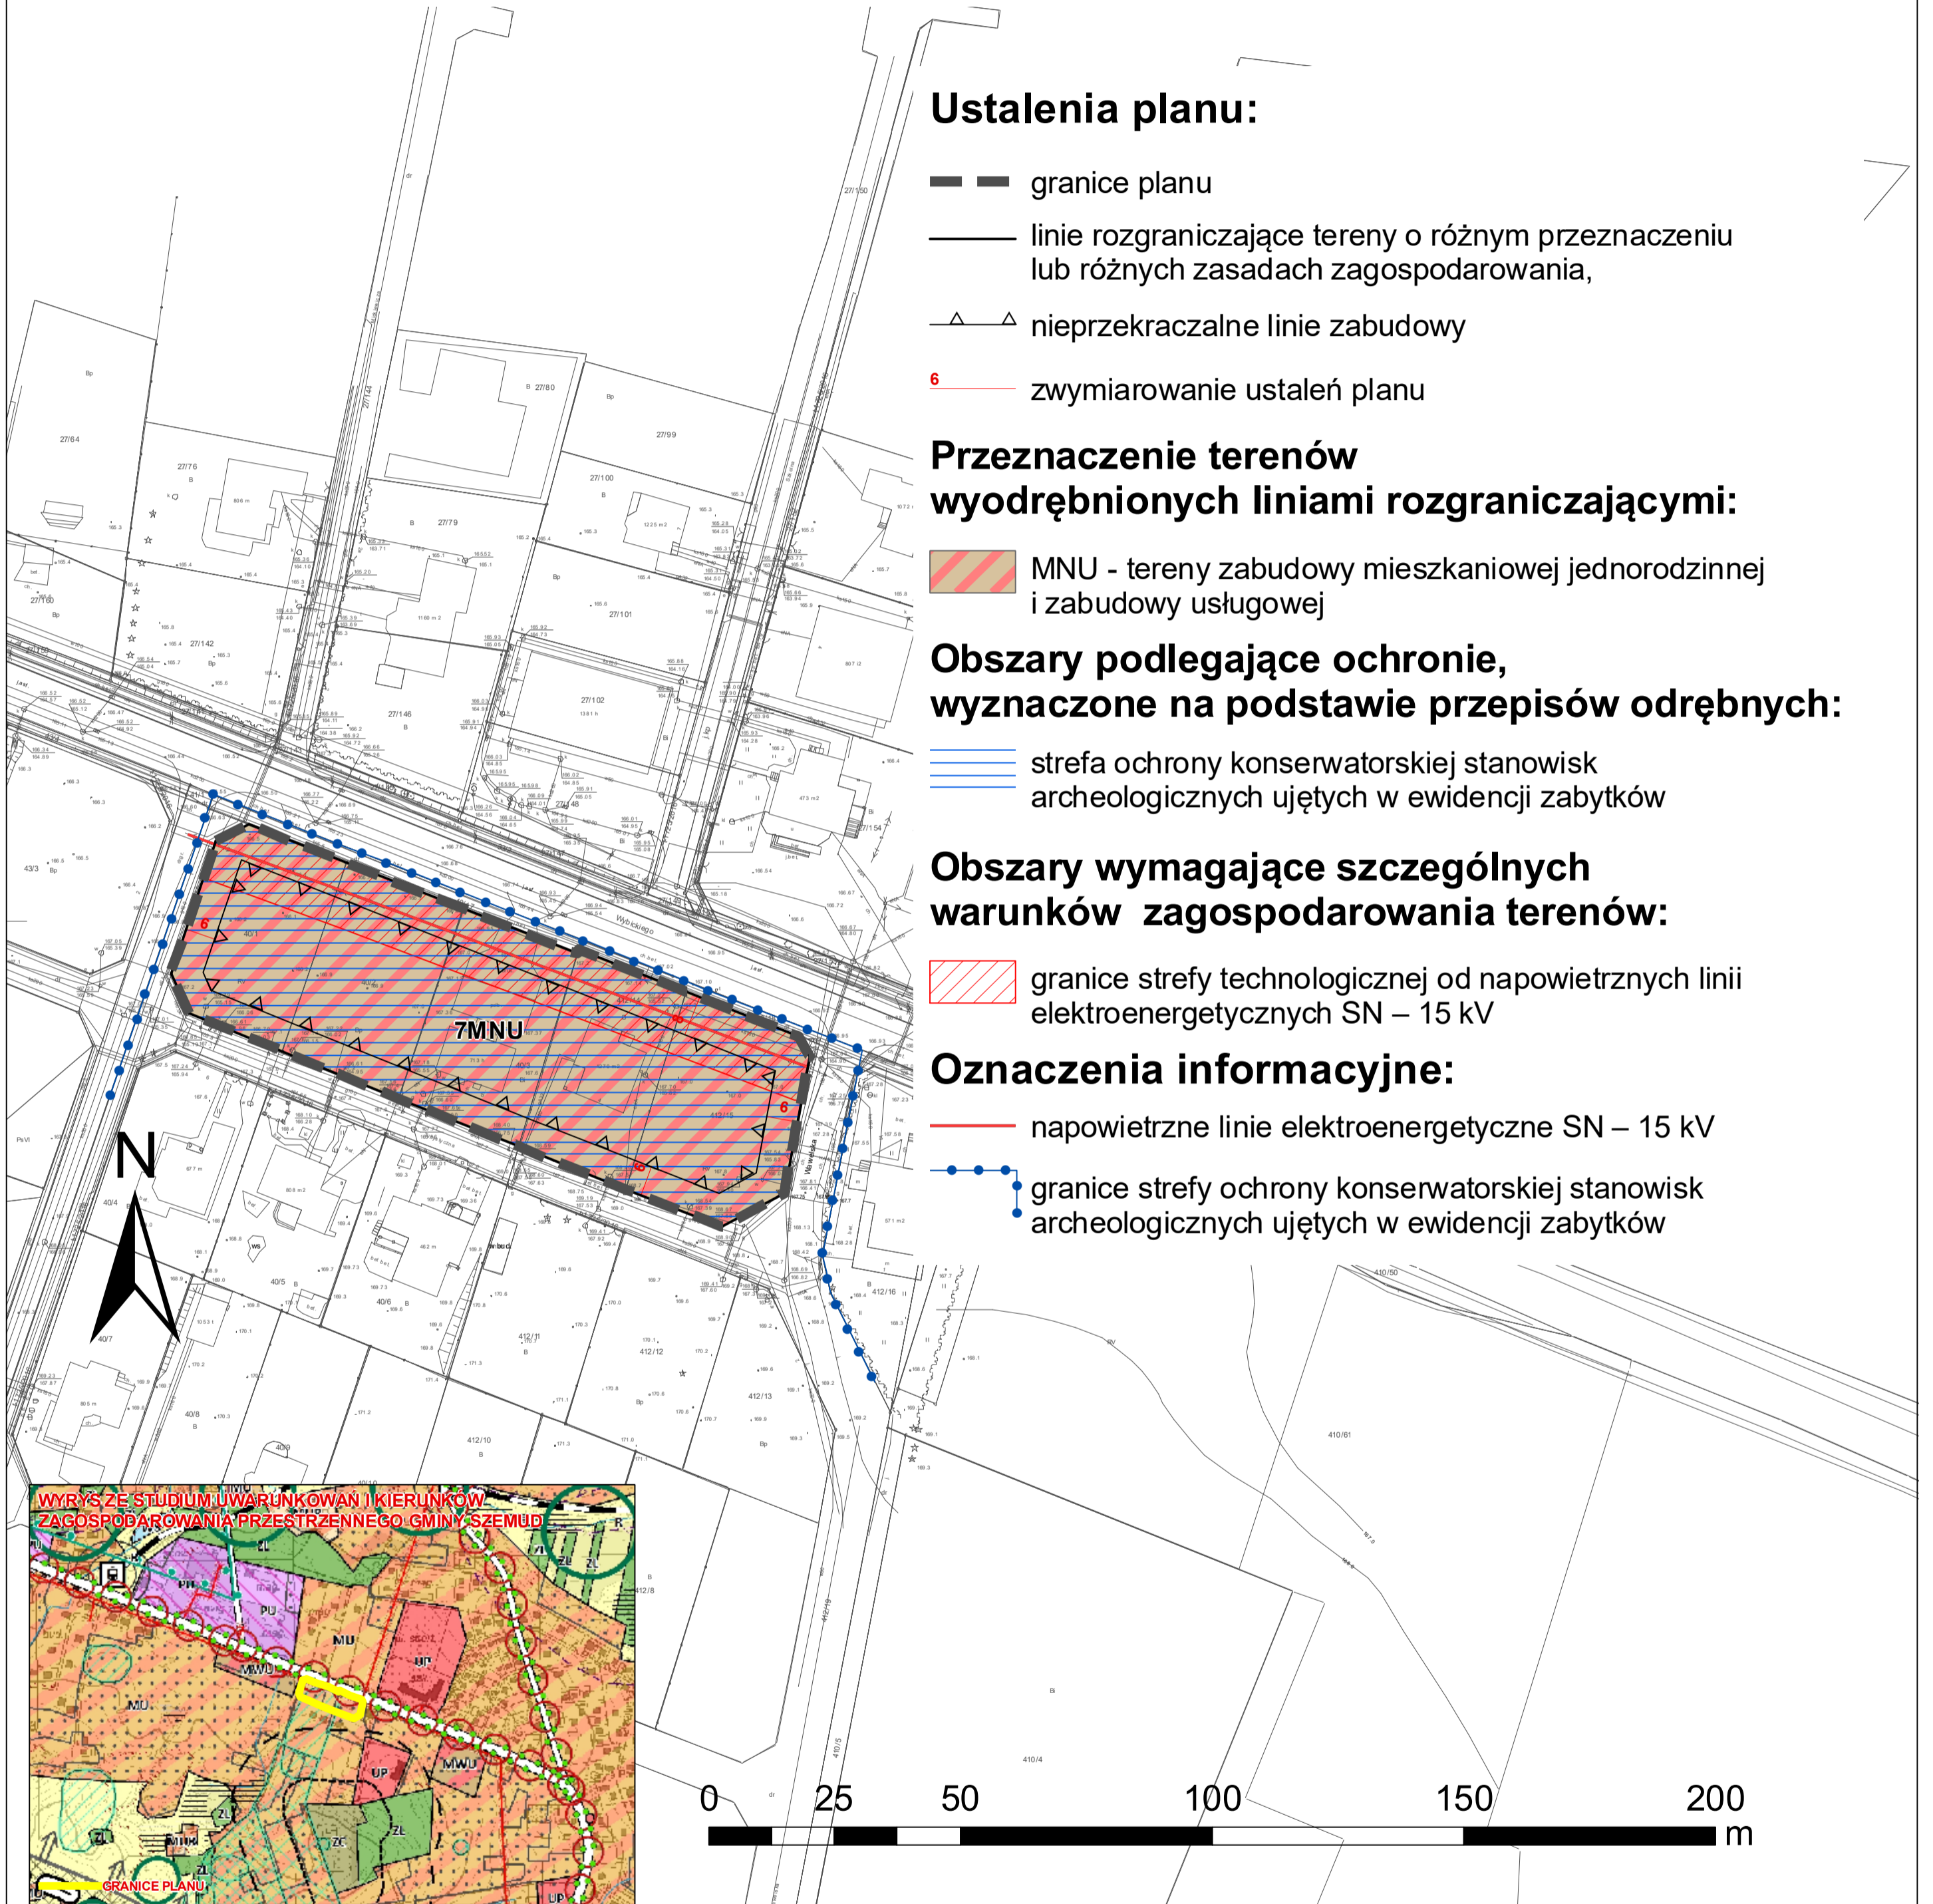

### OZNACZENIA STUDIUM

#### PODZIAŁ ADMINISTRACYJNY

- granice miejscowości
- granice przysiółków
- granice osiedli

#### DIEDZICZYSTWO KULTUROWE

- stanowiska archeologiczne
- obiekty zabytkowe
- tereny o znaczeniu kulturowym
- tereny o znaczeniu przyrodniczym
- tereny o znaczeniu krajoznawczym
- tereny o znaczeniu historycznym
- tereny o znaczeniu przyrodniczym
- tereny o znaczeniu krajoznawczym
- tereny o znaczeniu historycznym

#### ZAGOSPODAROWANIE TERENU

- tereny zabudowy mieszkaniowej jednorodzinnej
- tereny zabudowy usługowej
- tereny zielone
- tereny rekreacyjne
- tereny sportowe
- tereny przyrodnicze
- tereny krajoznawcze
- tereny historyczne
- tereny przyrodnicze
- tereny krajoznawcze
- tereny historyczne

#### UKŁAD KOMUNIKACYJNY

- linie drogi publicznej
- linie drogi powiatowej
- linie drogi wojewódzkiej
- linie drogi krajowej
- linie kolejowe
- linie tramwajowe
- linie autobusowe
- linie rowerowe
- linie piesze
- linie komunikacji rowerowej
- linie komunikacji pieszej

#### ŚRODOWISKO PRZYRODNICZE I ZAGROZIENIA KRAJOZBIAWOCZE

- tereny o znaczeniu przyrodniczym
- tereny o znaczeniu krajoznawczym
- tereny o znaczeniu historycznym
- tereny o znaczeniu przyrodniczym
- tereny o znaczeniu krajoznawczym
- tereny o znaczeniu historycznym
- tereny o znaczeniu przyrodniczym
- tereny o znaczeniu krajoznawczym
- tereny o znaczeniu historycznym

#### INFRASTRUKTURA TECHNICZNA

- linie energetyczne
- linie wodociągowe
- linie gazowe
- linie ciepłownicze
- linie telekomunikacyjne
- linie kanalizacyjne
- linie deszczowe
- linie ściekowe
- linie wodociągowe
- linie gazowe
- linie ciepłownicze
- linie telekomunikacyjne
- linie kanalizacyjne
- linie deszczowe
- linie ściekowe



# GMINA SZEMUD

MIJSCOWEGO PLANU ZAGOSPODAROWANIA PRZESTRZENNEGO DLA FRAGMENTÓW OBREBU BOJANO, CZĘSTKOWO, DOBRZEWINO, KIELNO, KOLECZKOWO, PRZETOCZYNO, RĘBISKA, SZEMUD, GMINA SZEMUD, OBSZAR A, B, C, D, E, F, G i J.

RYSUNEK PLANU  
ZAŁĄCZNIK NR 2 DO UCHWAŁY NR XL/533/2022  
RADY GMINY SZEMUD Z DNIA 30 LISTOPADA 2022 R.  
SKALA 1:1000  
OBSZAR A, OBREB BOJANO,

## Ustalenia planu:

- granice planu
- linie rozgraniczające tereny o różnym przeznaczeniu lub różnych zasadach zagospodarowania,
- nieprzekraczalne linie zabudowy
- szpalery zieleni wysokiej do realizacji w liniach rozgraniczających dróg publicznych
- 6 — zwirowanie ustaleń planu (w m)

## Przeznaczenie terenów wyodrębnionych liniami rozgraniczającymi:

- MNU - tereny zabudowy mieszkaniowej jednorodzinnej i zabudowy usługowej
- KDZ - tereny dróg publicznych klasy zbiorczej
- KDW - tereny dróg wewnętrznych

## Obszary podlegające ochronie, wyznaczone na podstawie przepisów odrębnych:


- granice strefy ochrony konserwatorskiej stanowisk archeologicznych ujętych w ewidencji zabytków

## Obszary wymagające szczególnych warunków zagospodarowania terenów:

- granice strefy technologicznej od napowietrznych linii elektroenergetycznych SN – 15 kV

## Oznaczenia informacyjne:

- napowietrzne linie elektroenergetyczne SN – 15 kV
- proponowane podziały geodezyjne i rozwiązania komunikacyjne

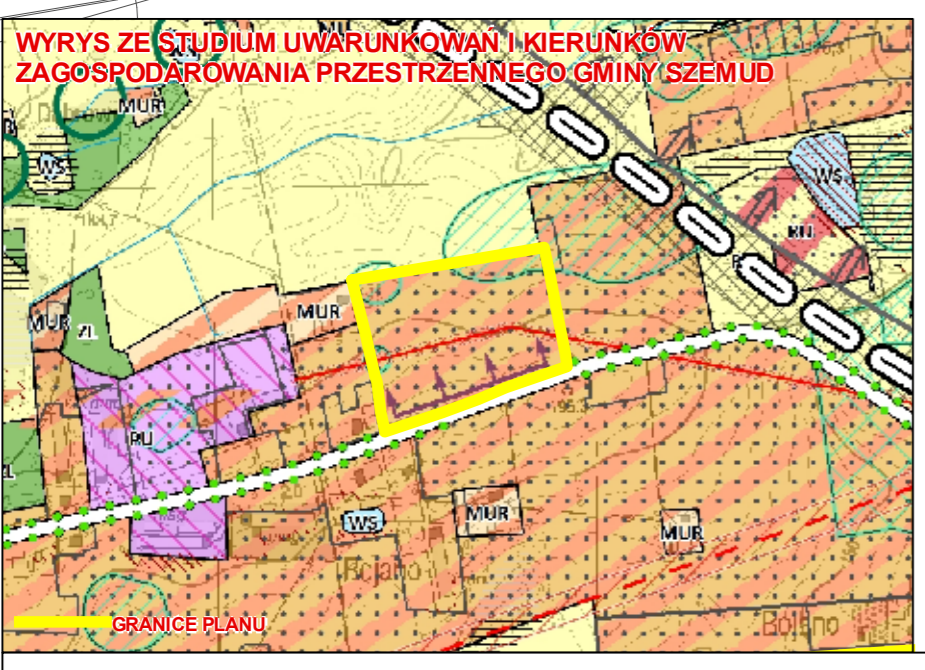

POZIOMY ADMINISTRACYJNY	ZAGOSPODAROWANIE PRZESTRZENNE	UWAGI KOMUNIKACYJNE	SYMBOLIKA WYKAZU WYKONANIA I ZAGOSPODAROWANIA	SYMBOLIKA WYKAZU WYKONANIA
<ul style="list-style-type: none"><li>— granice administracyjne</li><li>— granice planu</li><li>— granice miejscowości</li><li>— granice parafii</li><li>— granice powiatu</li><li>— granice województwa</li></ul>	<ul style="list-style-type: none"><li>— MNU - tereny zabudowy mieszkaniowej jednorodzinnej i zabudowy usługowej</li><li>— KDZ - tereny dróg publicznych klasy zbiorczej</li><li>— KDW - tereny dróg wewnętrznych</li><li>— tereny zielone</li><li>— tereny rekreacyjne</li><li>— tereny sportowe</li><li>— tereny przyrodnicze</li><li>— tereny o znaczeniu historycznym i kulturowym</li><li>— tereny o znaczeniu przyrodniczym i krajoznawczym</li><li>— tereny o znaczeniu naukowym i oświatowym</li><li>— tereny o znaczeniu artystycznym i kulturalnym</li><li>— tereny o znaczeniu technicznym i przemysłowym</li><li>— tereny o znaczeniu ekonomicznym i handlowym</li><li>— tereny o znaczeniu społecznym i kulturalnym</li><li>— tereny o znaczeniu politycznym i administracyjnym</li><li>— tereny o znaczeniu historycznym i kulturowym</li><li>— tereny o znaczeniu przyrodniczym i krajoznawczym</li><li>— tereny o znaczeniu naukowym i oświatowym</li><li>— tereny o znaczeniu artystycznym i kulturalnym</li><li>— tereny o znaczeniu technicznym i przemysłowym</li><li>— tereny o znaczeniu ekonomicznym i handlowym</li><li>— tereny o znaczeniu społecznym i kulturalnym</li><li>— tereny o znaczeniu politycznym i administracyjnym</li></ul>	<ul style="list-style-type: none"><li>— linie kolejowe</li><li>— linie autobusowe</li><li>— linie tramwajowe</li><li>— linie drogowo-komunikacyjne</li><li>— linie wodno-komunikacyjne</li><li>— linie lotniczo-komunikacyjne</li><li>— linie kolejowe</li><li>— linie autobusowe</li><li>— linie tramwajowe</li><li>— linie drogowo-komunikacyjne</li><li>— linie wodno-komunikacyjne</li><li>— linie lotniczo-komunikacyjne</li></ul>	



# GMINA SZEMUD

MIEJSCOWEGO PLANU ZAGOSPODAROWANIA PRZESTRZENNEGO DLA FRAGMENTÓW OBREBU BOJANO, CZĘSTKOWO, DOBRZEWINO, KIELNO, KOLECZKOWO, PRZETOCZYNO, RĘBISKA, SZEMUD, GMINA SZEMUD, OBSZAR A, B, C, D, E, F, G i J.

RYSUNEK PLANU

ZAŁĄCZNIK NR 3 DO UCHWAŁY NR XL/533/2022

RADY GMINY SZEMUD Z DNIA 30 LISTOPADA 2022 R.

SKALA 1:1000

OBSZAR A, OBREB BOJANO,



### Ustalenia planu:


- granice planu
- linie rozgraniczające tereny o różnym przeznaczeniu lub różnych zasadach zagospodarowania,
- nieprzekraczalne linie zabudowy
- 6 — wymiarowanie ustaleń planu

### Przeznaczenie terenów wyodrębnionych liniami rozgraniczającymi:

- MNU - tereny zabudowy mieszkaniowej jednorodzinnej i zabudowy usługowej
- KDZ - tereny dróg publicznych klasy zbiorczej
- KDD - tereny dróg publicznych klasy dojazdowej

### Obszary podlegające ochronie, wyznaczone na podstawie przepisów odrębnych:

Tereny znajdują się w granicach strefy ochrony konserwatorskiej historycznego układu ruralistycznego wsi Częstkowo

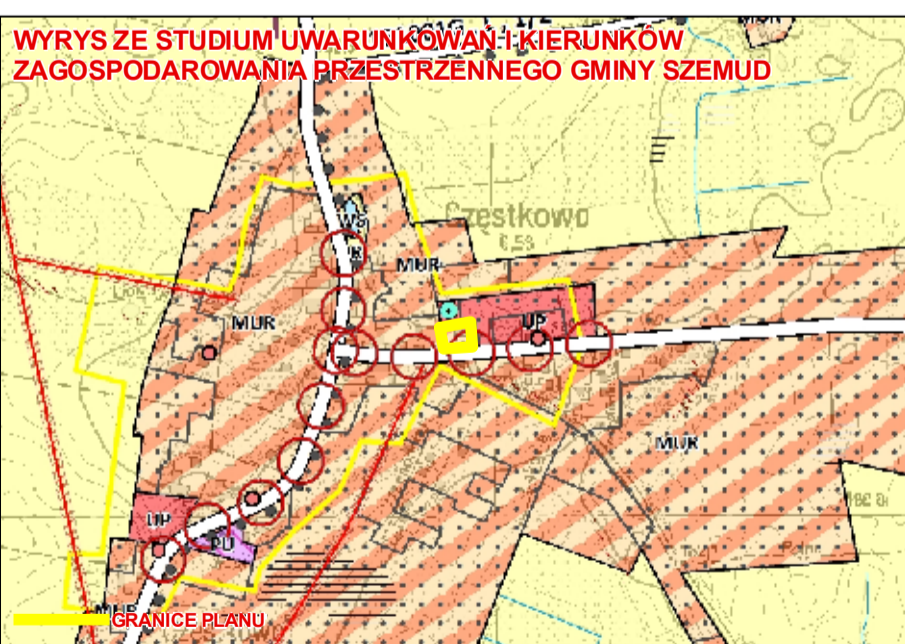

#### OZNACZENIA STUDIUM

##### PODZIAŁ NAJWIĘKSZY

- granice planu
- linie rozgraniczające tereny o różnym przeznaczeniu
- nieprzekraczalne linie zabudowy
- wymiarowanie ustaleń planu

##### ZAGOSPODAROWANIE TERENÓW

- MNU - tereny zabudowy mieszkaniowej jednorodzinnej i zabudowy usługowej
- KDZ - tereny dróg publicznych klasy zbiorczej
- KDD - tereny dróg publicznych klasy dojazdowej

##### OBIEKTY I ZAGOSPODAROWANIE

- linie rozgraniczające tereny o różnym przeznaczeniu
- nieprzekraczalne linie zabudowy
- wymiarowanie ustaleń planu

##### SYMBOLIKA PRZEZNACZENIA I ZAGOSPODAROWANIA TERENÓW

- granice planu
- linie rozgraniczające tereny o różnym przeznaczeniu
- nieprzekraczalne linie zabudowy
- wymiarowanie ustaleń planu

##### INNE OZNACZENIA


- granice planu
- linie rozgraniczające tereny o różnym przeznaczeniu
- nieprzekraczalne linie zabudowy
- wymiarowanie ustaleń planu



# GMINA SZEMUD

MIEJSCEWEGO PLANU ZAGOSPODAROWANIA PRZESTRZENNEGO DLA FRAGMENTÓW OBRĘBU BOJANO, CZESTKOWO, DOBRZEWINO, KIELNO, KOLECZKOWO, PRZETOCZYNO, RĘBISKA, SZEMUD, GMINA SZEMUD, OBSZAR A, B, C, D, E, F, G i J.

RYSUNEK PLANU  
ZAŁĄCZNIK NR 4 DO UCHWAŁY NR XL/533/2022  
RADY GMINY SZEMUD Z DNIA 30 LISTOPADA 2022 R.  
SKALA 1:1000  
OBSZAR A, OBRĘB BOJANO,

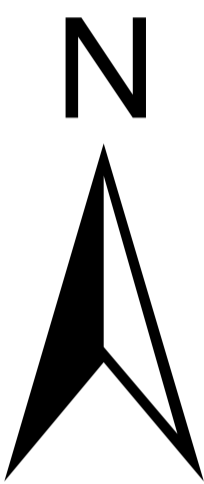

## Ustalenia planu:

- granice planu
- linie rozgraniczające tereny o różnym przeznaczeniu lub różnych zasadach zagospodarowania,
- ▲ nieprzekraczalne linie zabudowy
- zieleń izolacyjna
- 6 — wymiarowanie ustaleń planu

## Przeznaczenie terenów wyodrębnionych liniami rozgraniczającymi:

- MN - tereny zabudowy mieszkaniowej jednorodzinnej
- MNU - tereny zabudowy mieszkaniowej jednorodzinnej i zabudowy usługowej
- PU - tereny obiektów produkcyjnych, składów i magazynów oraz zabudowy usługowej
- R - tereny rolnicze
- KDD - tereny dróg publicznych klasy dojazdowej
- KDW - tereny dróg wewnętrznych

## Obszary podlegające ochronie, wyznaczone na podstawie przepisów odrębnych:



- granice strefy ochrony konserwatorskiej stanowisk archeologicznych ujętych w ewidencji zabytków

## Obszary wymagające szczególnych warunków zagospodarowania terenów:

- granice strefy technologicznej od napowietrznych linii elektroenergetycznych SN – 15 kV

## Oznaczenia informacyjne:

- napowietrzne linie elektroenergetyczne SN – 15 kV
- proponowane podziały geodezyjne i rozwiązania komunikacyjne

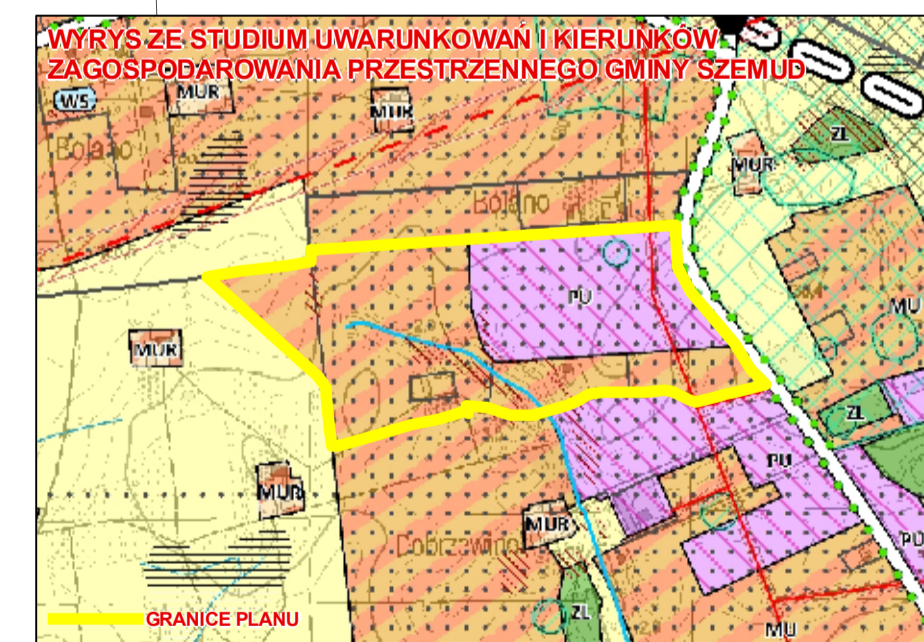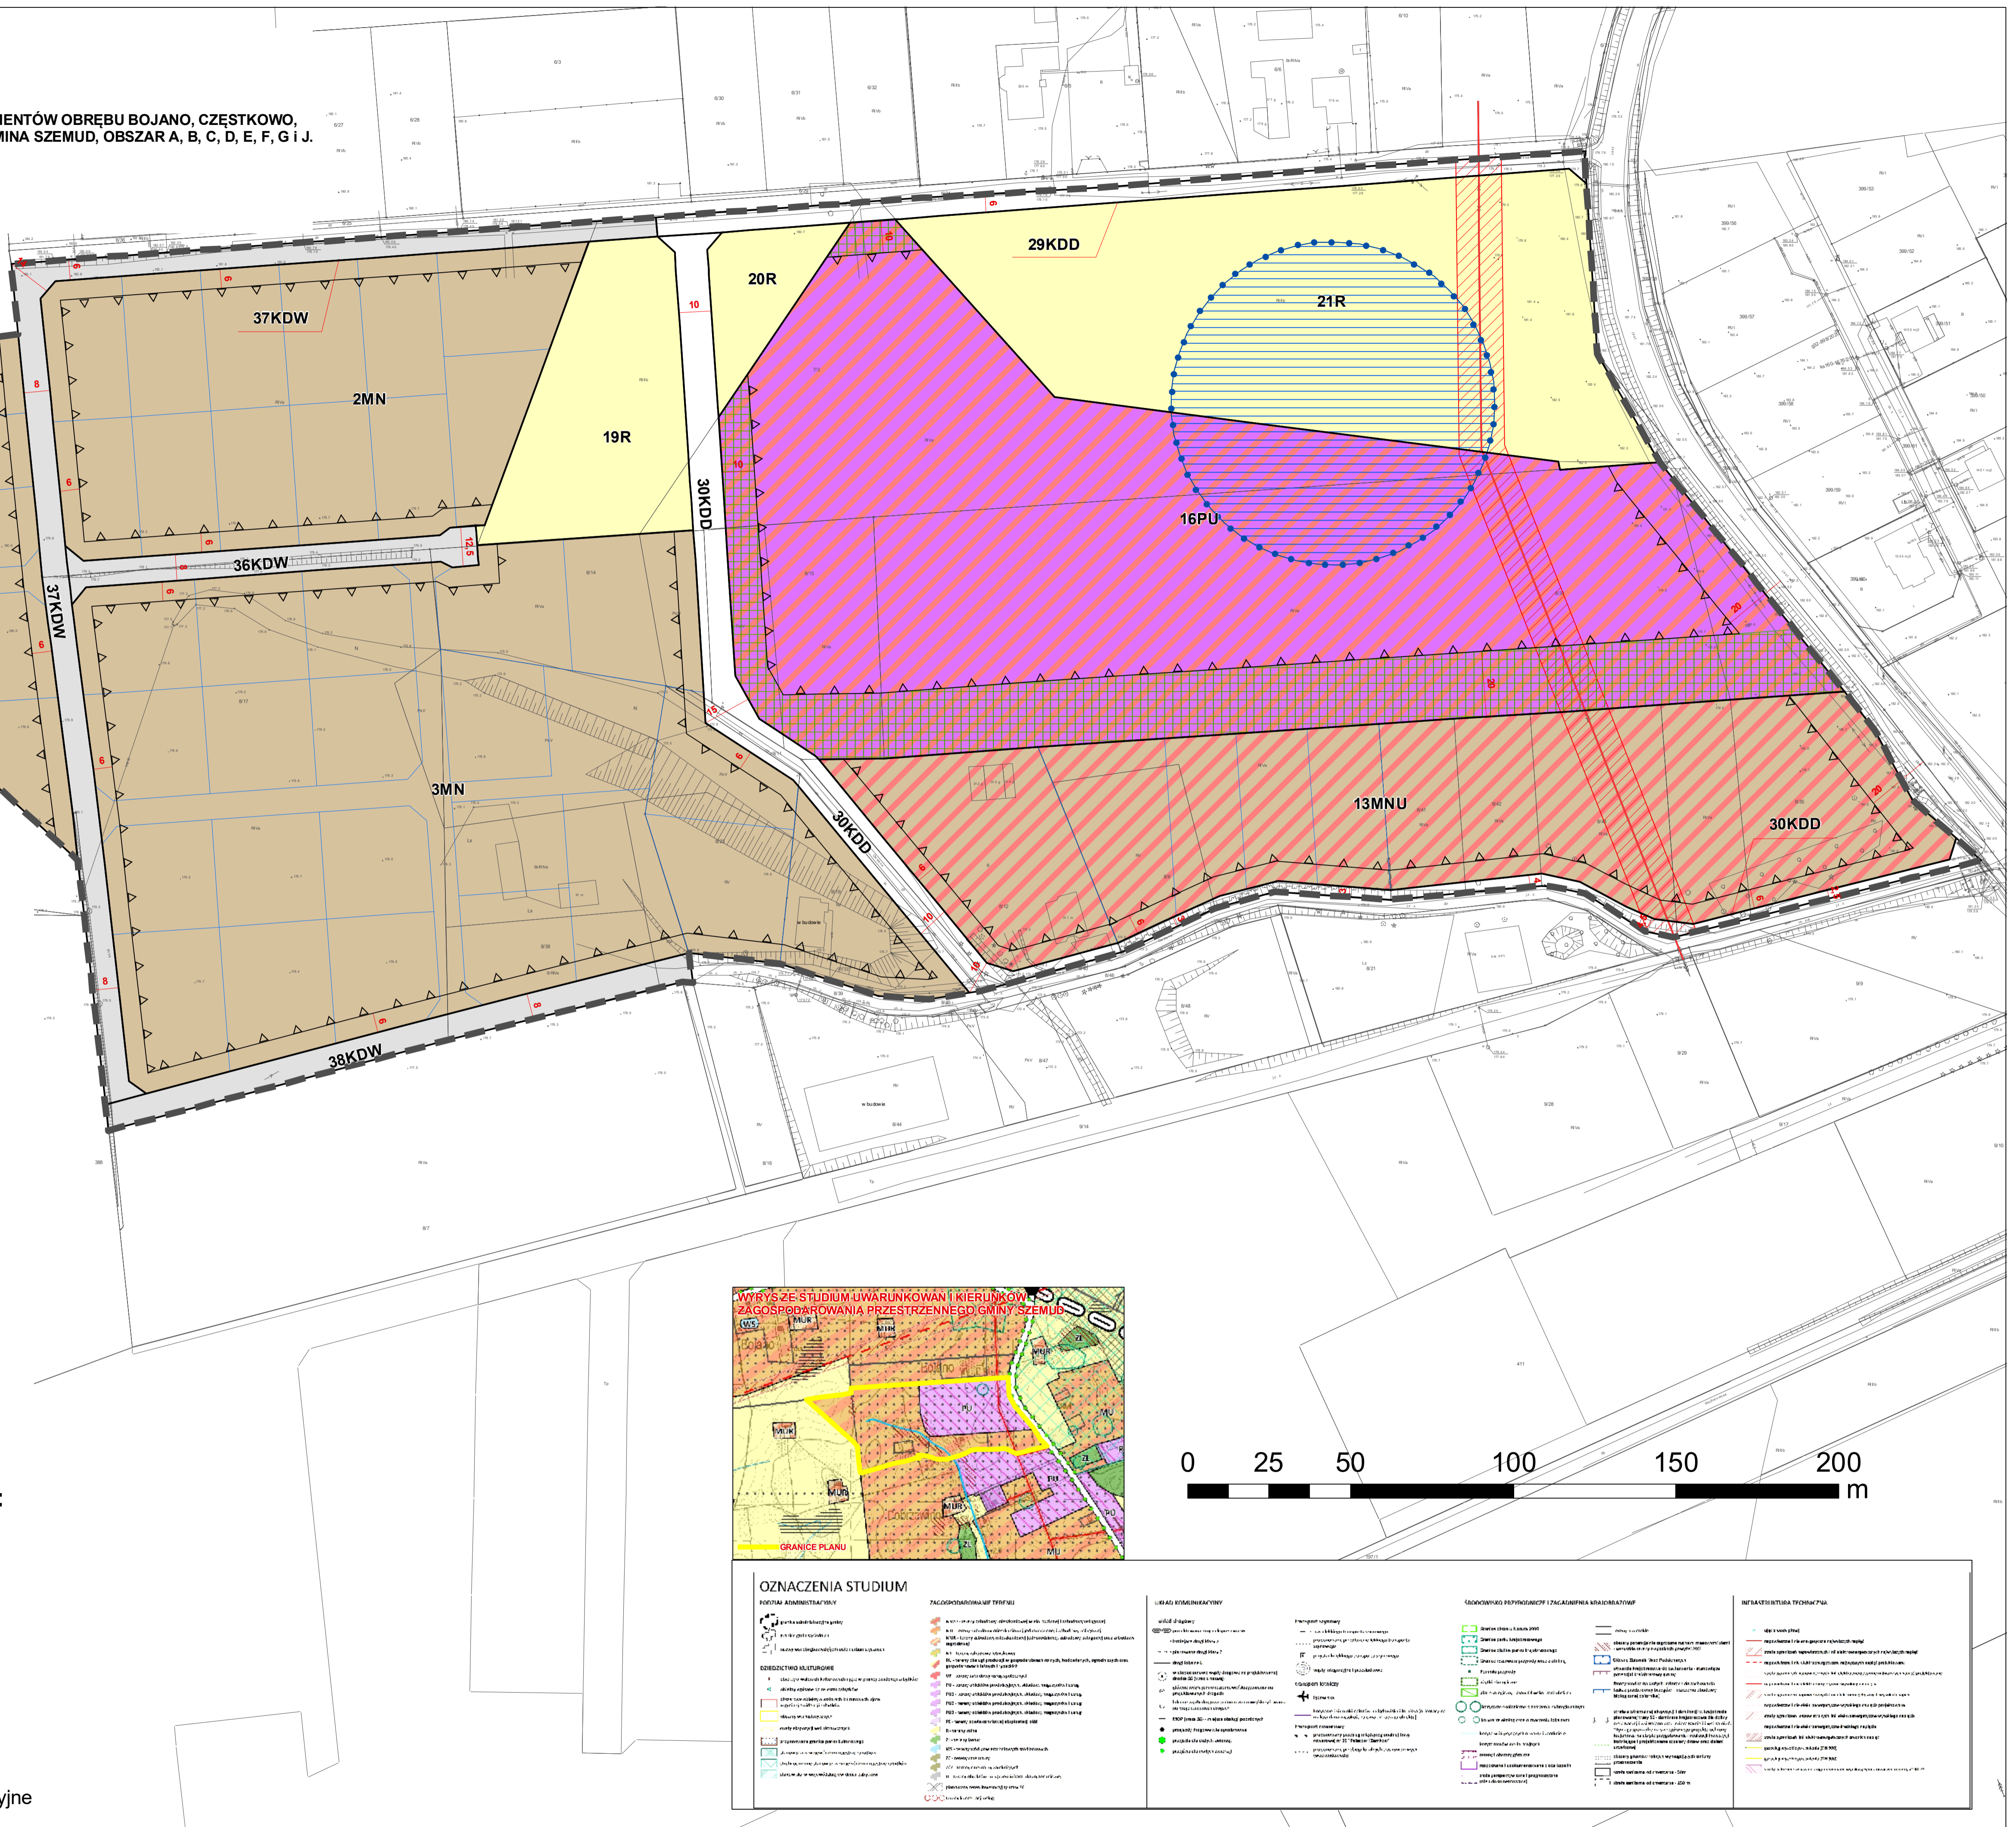

OZNACZENIA STUDIUM	ZAGOSPODAROWANIE TERENÓW	URZĄDZANIE TERENÓW	OSŁONKIWIADKO WYPOSIĄGOWE I ZACIĄŻENIA WRAZKOBIADKO WYPOSIĄGOWE	INFRASTRUKTURA TECHNICZNA
<p><b>POZIOMY ADMINISTRACYJNY</b></p> <ul style="list-style-type: none"> <li>— granice administracyjne</li> <li>— granice miejscowości</li> <li>— granice terenów o szczególnym przeznaczeniu</li> </ul> <p><b>DEJEDZICTWO KULTURALNE</b></p> <ul style="list-style-type: none"> <li>— granice strefy ochrony konserwatorskiej stanowisk archeologicznych ujętych w ewidencji zabytków</li> <li>— granice strefy technologicznej od napowietrznych linii elektroenergetycznych SN – 15 kV</li> </ul>	<p><b>ZAGOSPODAROWANIE TERENÓW</b></p> <ul style="list-style-type: none"> <li>MN - tereny zabudowy mieszkaniowej jednorodzinnej</li> <li>MNU - tereny zabudowy mieszkaniowej jednorodzinnej i zabudowy usługowej</li> <li>PU - tereny obiektów produkcyjnych, składów i magazynów oraz zabudowy usługowej</li> <li>R - tereny rolnicze</li> <li>KDD - tereny dróg publicznych klasy dojazdowej</li> <li>KDW - tereny dróg wewnętrznych</li> </ul>	<p><b>URZĄDZANIE TERENÓW</b></p> <ul style="list-style-type: none"> <li>— granice strefy ochrony konserwatorskiej stanowisk archeologicznych ujętych w ewidencji zabytków</li> <li>— granice strefy technologicznej od napowietrznych linii elektroenergetycznych SN – 15 kV</li> </ul>	<p><b>OSŁONKIWIADKO WYPOSIĄGOWE I ZACIĄŻENIA WRAZKOBIADKO WYPOSIĄGOWE</b></p> <ul style="list-style-type: none"> <li>— granice strefy technologicznej od napowietrznych linii elektroenergetycznych SN – 15 kV</li> <li>— granice strefy technologicznej od linii kablowych elektroenergetycznych</li> <li>— granice strefy technologicznej od linii wodociągów</li> <li>— granice strefy technologicznej od linii gazociągów</li> <li>— granice strefy technologicznej od linii ciepłociągów</li> </ul>	<p><b>INFRASTRUKTURA TECHNICZNA</b></p> <ul style="list-style-type: none"> <li>— linie elektroenergetyczne SN – 15 kV</li> <li>— linie elektroenergetyczne kablowe</li> <li>— linie wodociągowe</li> <li>— linie gazociągowe</li> <li>— linie ciepłociągowe</li> <li>— linie kanalizacyjne</li> <li>— linie drożne</li> <li>— linie kolejowe</li> <li>— linie lotnicze</li> <li>— linie inżynierskie</li> <li>— linie techniczne</li> </ul>







# GMINA SZEMUD

MIEJSCOWEGO PLANU ZAGOSPODAROWANIA PRZESTRZENNEGO DLA FRAGMENTÓW OBREBU BOJANO, CZĘSTKOWO, DOBRZEWINO, KIELNO, KOLECZKOWO, PRZETOCZYNO, RĘBISKA, SZEMUD, GMINA SZEMUD, OBSZAR A, B, C, D, E, F, G i J.

RYSUNEK PLANU  
ZAŁĄCZNIK NR 5 DO UCHWAŁY NR XL/533/2022  
RADY GMINY SZEMUD Z DNIA 30 LISTOPADA 2022 R.  
SKALA 1:1000  
OBSZAR A, OBREB BOJANO,

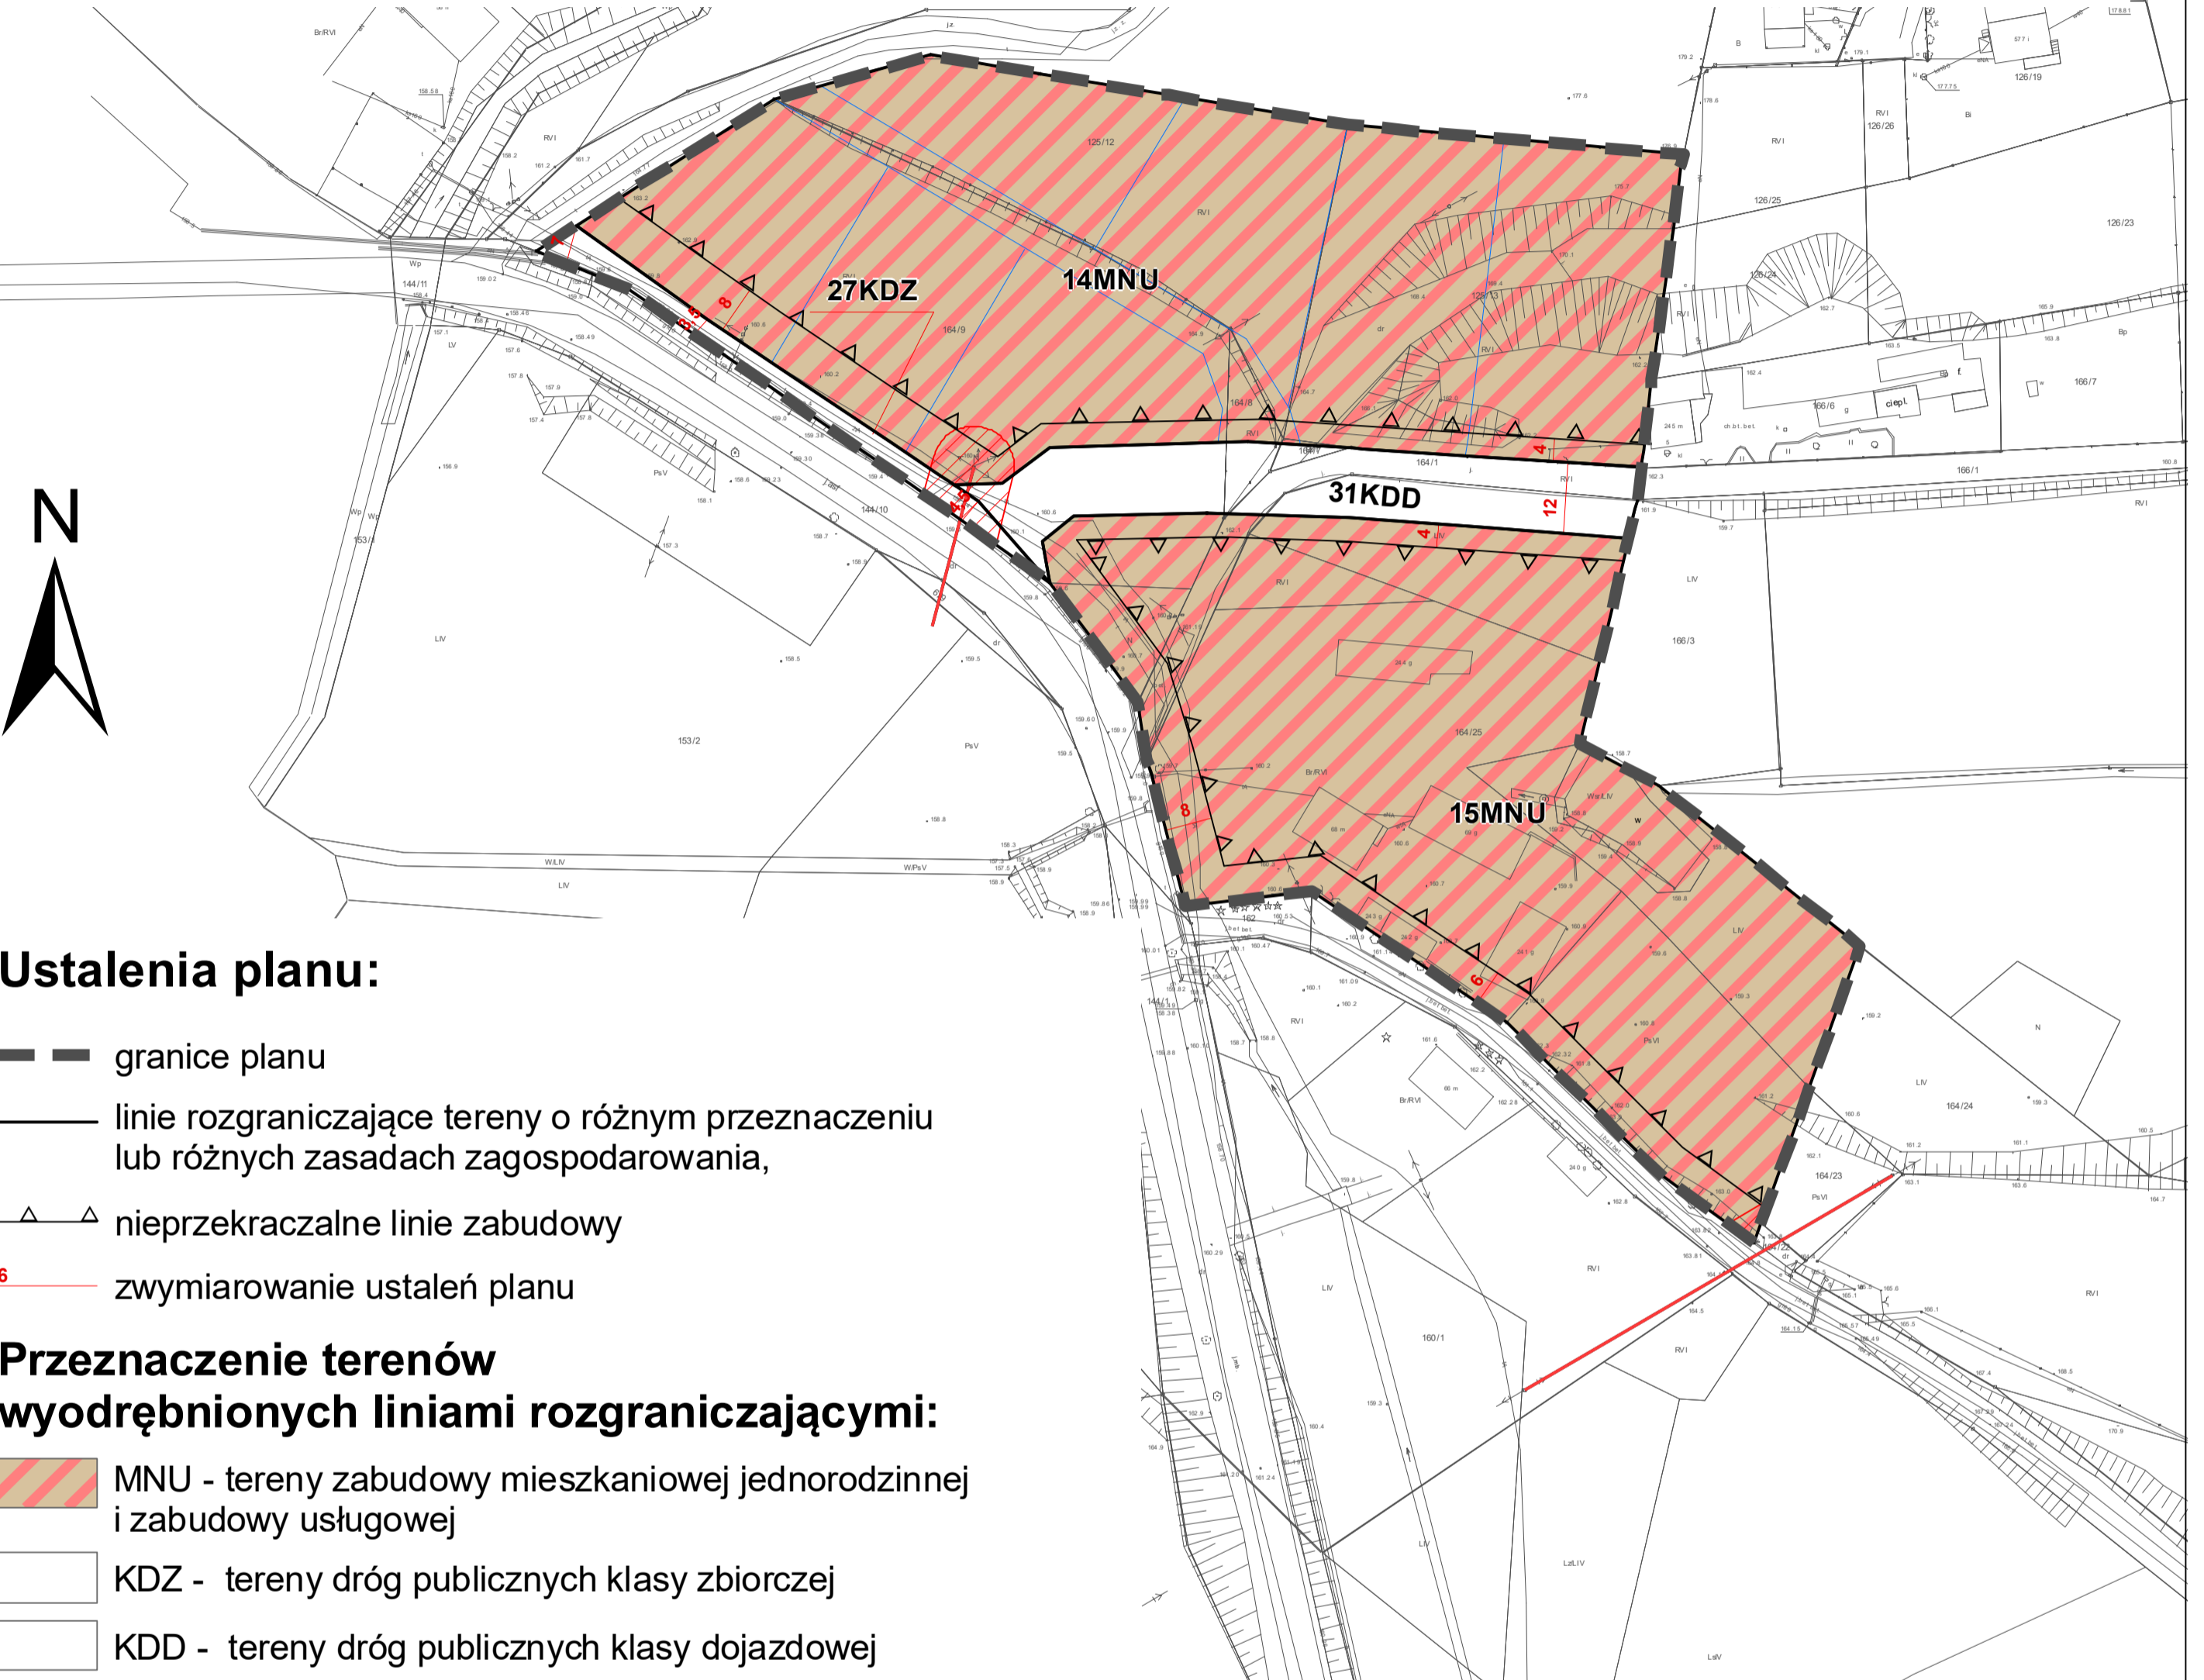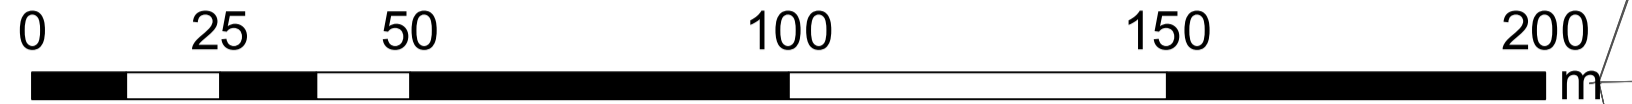

## Ustalenia planu:

- granice planu
- linie rozgraniczające tereny o różnym przeznaczeniu lub różnych zasadach zagospodarowania,
- △△ nieprzekraczalne linie zabudowy
- 6 — wymiarowanie ustaleń planu

## Przeznaczenie terenów wyodrębnionych liniami rozgraniczającymi:


- MNU - tereny zabudowy mieszkaniowej jednorodzinnej i zabudowy usługowej
- KDZ - tereny dróg publicznych klasy zbiorczej
- KDD - tereny dróg publicznych klasy dojazdowej

## Obszary wymagające szczególnych warunków zagospodarowania terenów:

- granice strefy technologicznej od napowietrznych linii elektroenergetycznych SN – 15 kV

## Oznaczenia informacyjne:

- napowietrzne linie elektroenergetyczne SN – 15 kV
- proponowane podziały geodezyjne i rozwiązania komunikacyjne

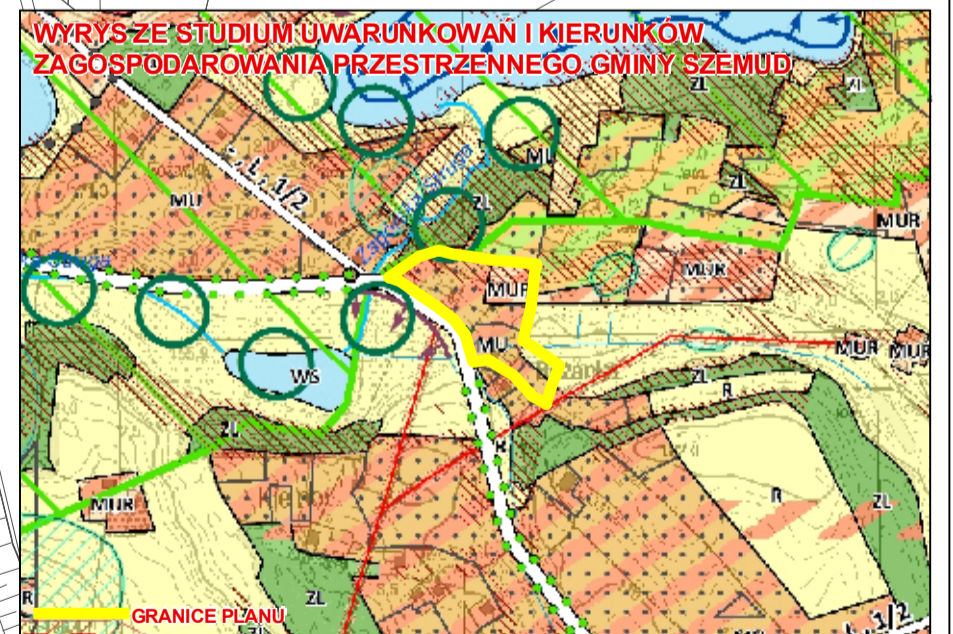

## OZNACZENIA STUDIUM

### PODZIAŁ ADMINISTRACYJNY

- granice administracyjne
  - granice wsi
  - granice podwsi
  - granice osiedli
- ### DOBIEŻYCTWO KULTURYNIE
- teren o znaczeniu kulturowym
  - teren o wartości historycznej
  - teren o wartości krajobrazowej

### ZAGOSPODAROWANIE TERENU

- MNU - tereny zabudowy mieszkaniowej jednorodzinnej i zabudowy usługowej
- KDZ - tereny dróg publicznych klasy zbiorczej
- KDD - tereny dróg publicznych klasy dojazdowej
- ZL - tereny zieleni
- ZK - tereny krajobrazu
- ZP - tereny rolne
- ZO - tereny leśne
- ZW - tereny wodne
- ZR - tereny rekreacji
- ZO - tereny sportowe
- ZO - tereny zdrowia
- ...

### UKŁAD KOMUNIKACYJNY

- droga publiczna
- ulica
- ścieżka
- linie kolejowe
- linie gazowe
- linie wodociągowe
- linie kanalizacyjne
- linie ciepłownicze
- linie energetyczne
- linie telekomunikacyjne
- ...

### ŚRODOWISKO PRZYRODNICZE I ZAGADNIENIA KRAJOBRAZOWE

- tereny ochrony przyrody
- tereny ochrony krajobrazu
- tereny Natura 2000
- tereny o wartości krajobrazowej
- ...

### INFRASTRUKTURA TECHNICZNA

- infrastruktura techniczna
- oczyszczalnia ścieków
- oczyszczalnia wody
- stacja transformatorowa
- wieża telekomunikacyjna
- ...



# GMINA SZEMUD

MIEJSCOWEGO PLANU ZAGOSPODAROWANIA PRZESTRZENNEGO DLA FRAGMENTÓW OBŘĘBU BOJANO, CZĘSTKOWO, DOBRZEWINO, KIELNO, KOLECZKOWO, PRZETOCZYNO, RĘBISKA, SZEMUD, GMINA SZEMUD, OBSZAR A, B, C, D, E, F, G i J.

RYSUNEK PLANU  
ZAŁĄCZNIK NR 6 DO UCHWAŁY NR XL/533/2022  
RADY GMINY SZEMUD Z DNIA 30 LISTOPADA 2022 R.  
SKALA 1:1000  
OBSZAR A, OBŘĘB BOJANO,



## Ustalenia planu:

- granice planu
- linie rozgraniczające tereny o różnym przeznaczeniu lub różnych zasadach zagospodarowania,
- nieprzekraczalne linie zabudowy
- zwymiarowanie ustaleń planu

## Przeznaczenie terenów wyodrębnionych liniami rozgraniczającymi:



- MN - tereny zabudowy mieszkaniowej jednorodzinnej
- KDW - tereny dróg wewnętrznych

## Obszary wymagające szczególnych warunków zagospodarowania terenów:

- granice strefy technologicznej od napowietrznych linii elektroenergetycznych SN – 15 kV

## Oznaczenia informacyjne:

- napowietrzne linie elektroenergetyczne SN – 15 kV

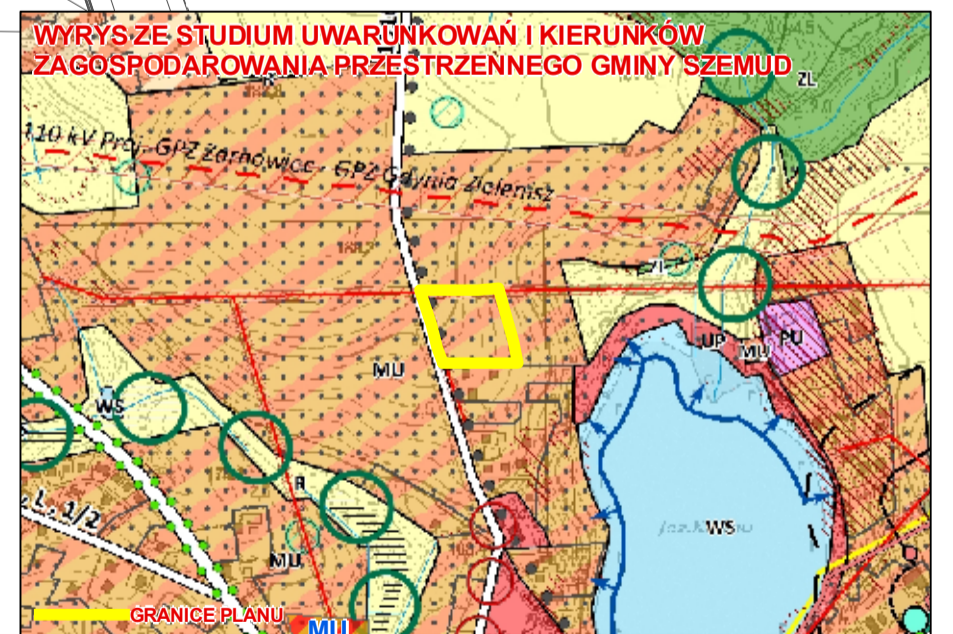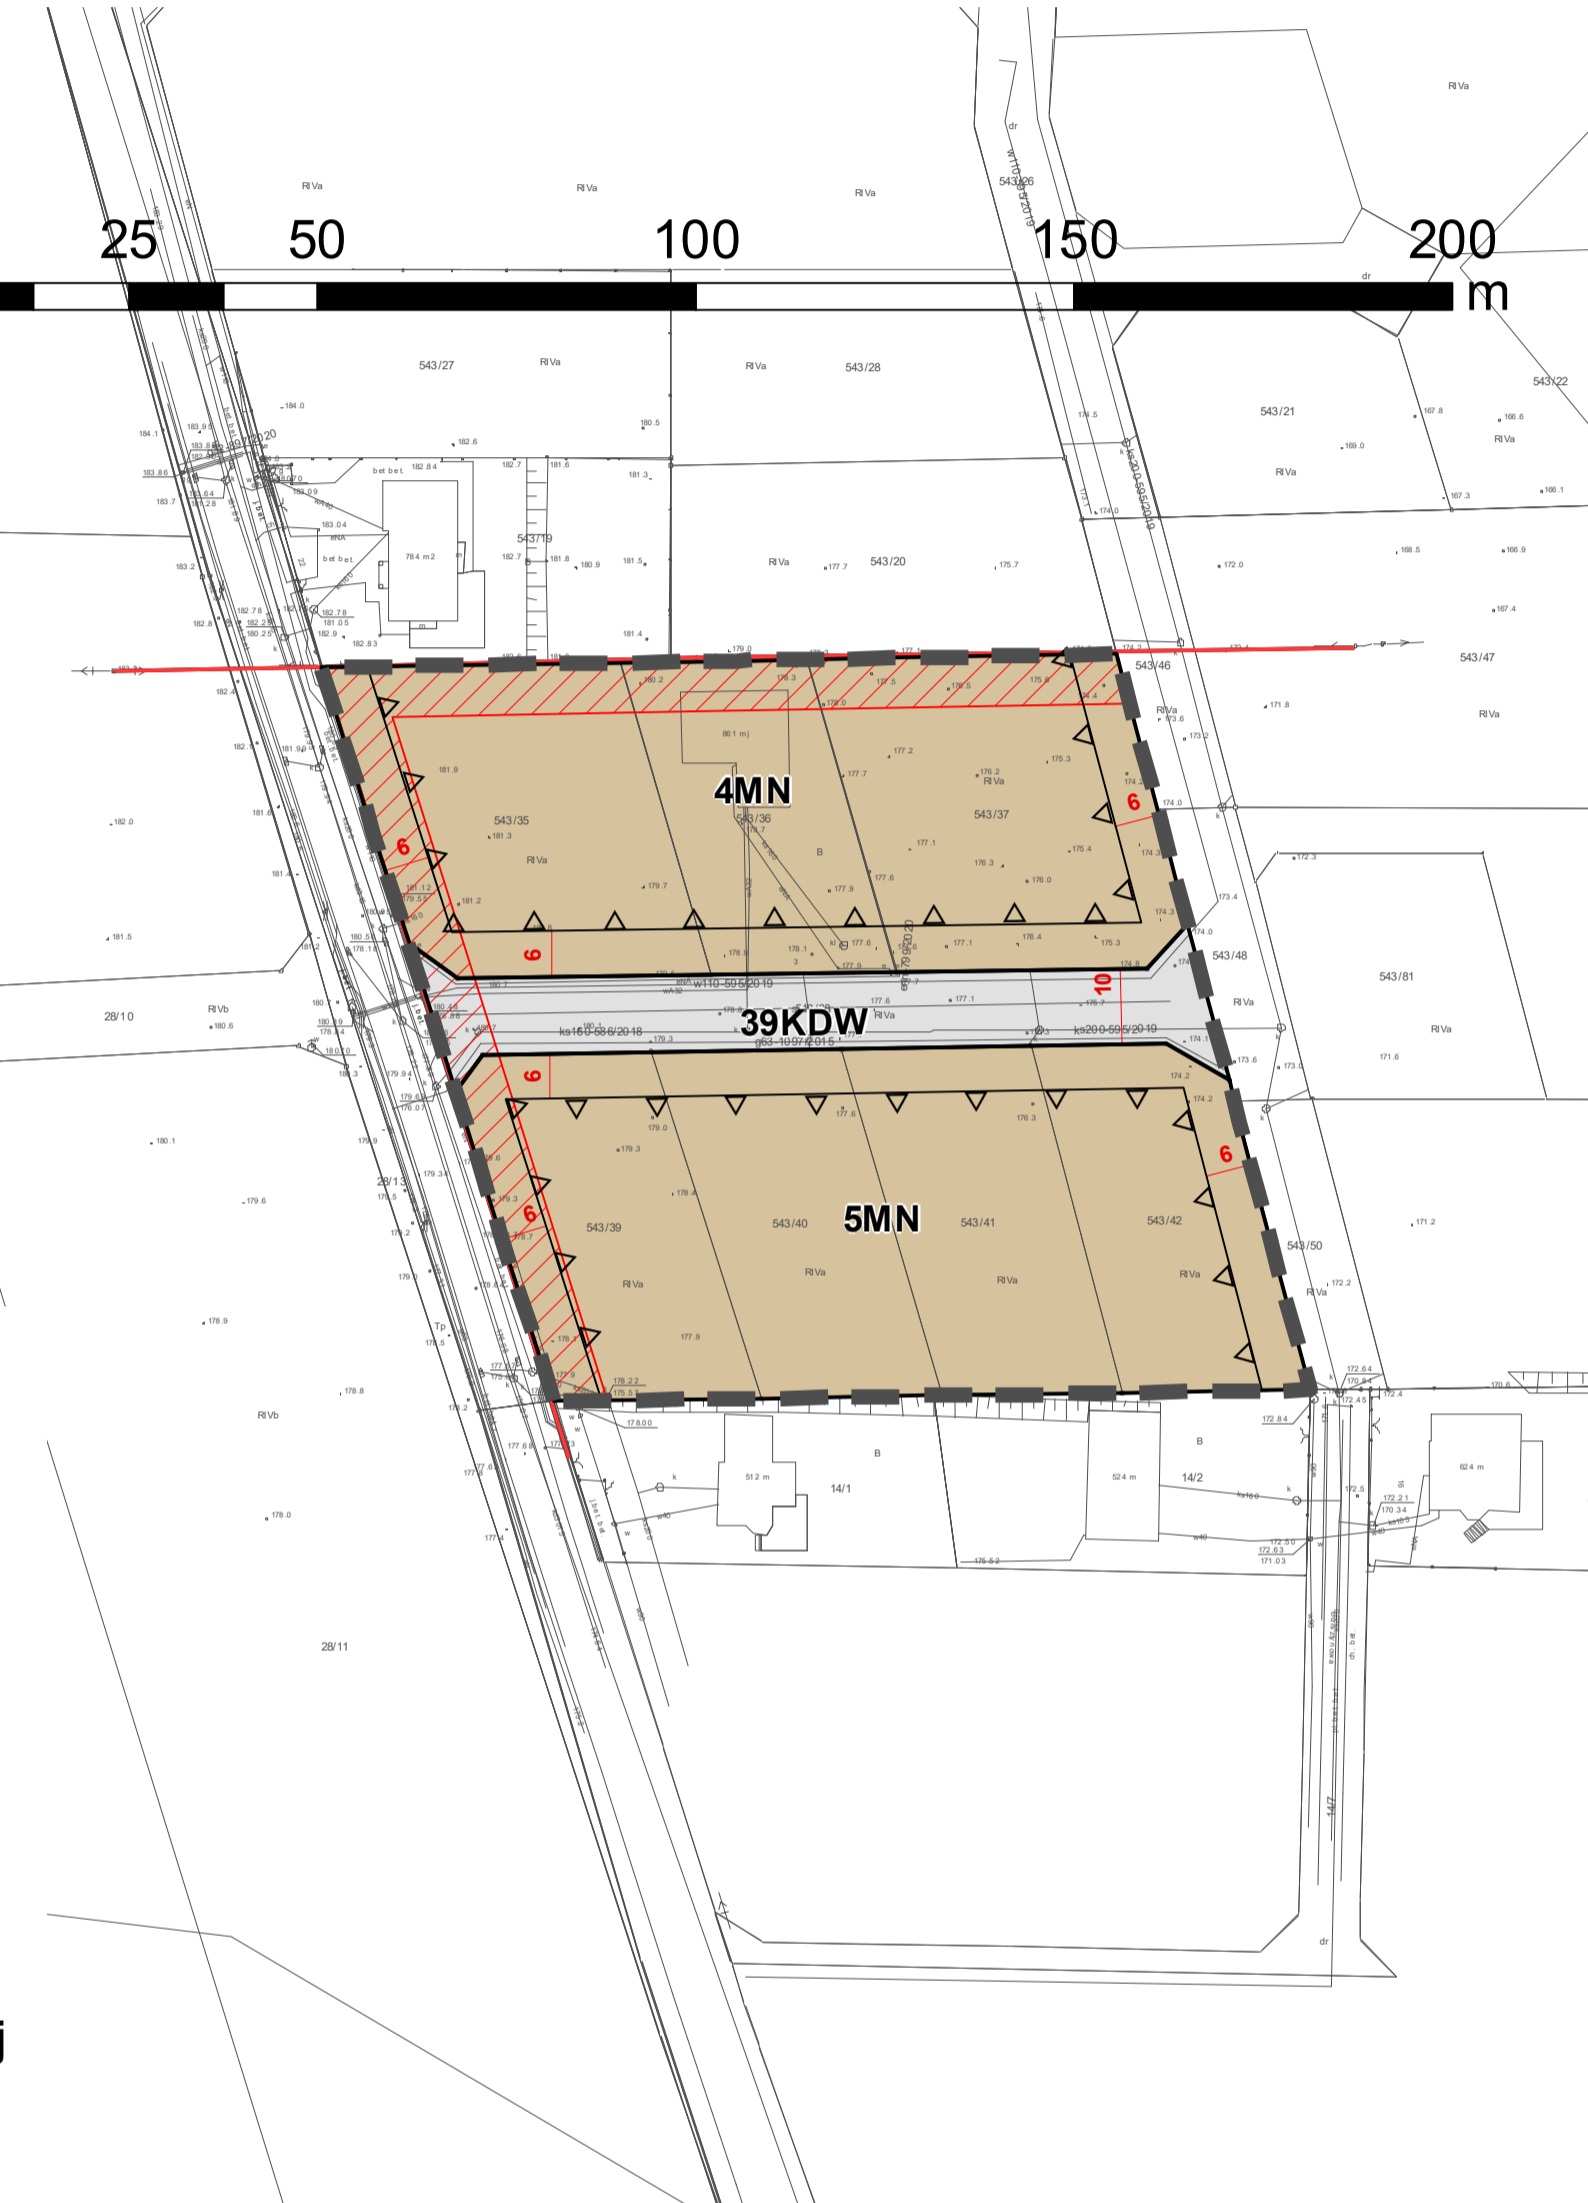

### OZNACZENIA STUDIUM



<b>PODZIAŁ ADMINISTRACYJNY</b> 	<b>ZAGOSPODAROWANIE TERENÓW</b> 	<b>UKŁAD KOMUNIKACYJNY</b> 	<b>OSRODKI PRZYRODNICZE I ZAGAJNIWA KRAJOBRAZOWE</b> 	<b>INFRASTRUKTURA TECHNICZNA</b> 
------------------------------------	-------------------------------------	--------------------------------	--	--------------------------------------



# GMINA SZEMUD

MIEJSCOWEGO PLANU ZAGOSPODAROWANIA PRZESTRZENNEGO DLA FRAGMENTÓW OBRĘBU BOJANO, CZĘSTKOWO, DOBRZEWINO, KIELNO, KOLECZKOWO, PRZETOCZYNO, RĘBISKA, SZEMUD, GMINA SZEMUD, OBSZAR A, B, C, D, E, F, G i J.

**RYСУNEK PLANU**  
ZAŁĄCZNIK NR 7 DO UCHWAŁY NR XL/533/2022  
RADY GMINY SZEMUD Z DNIA 30 LISTOPADA 2022 R.  
SKALA 1:1000  
OBSZAR A, OBRĘB BOJANO,

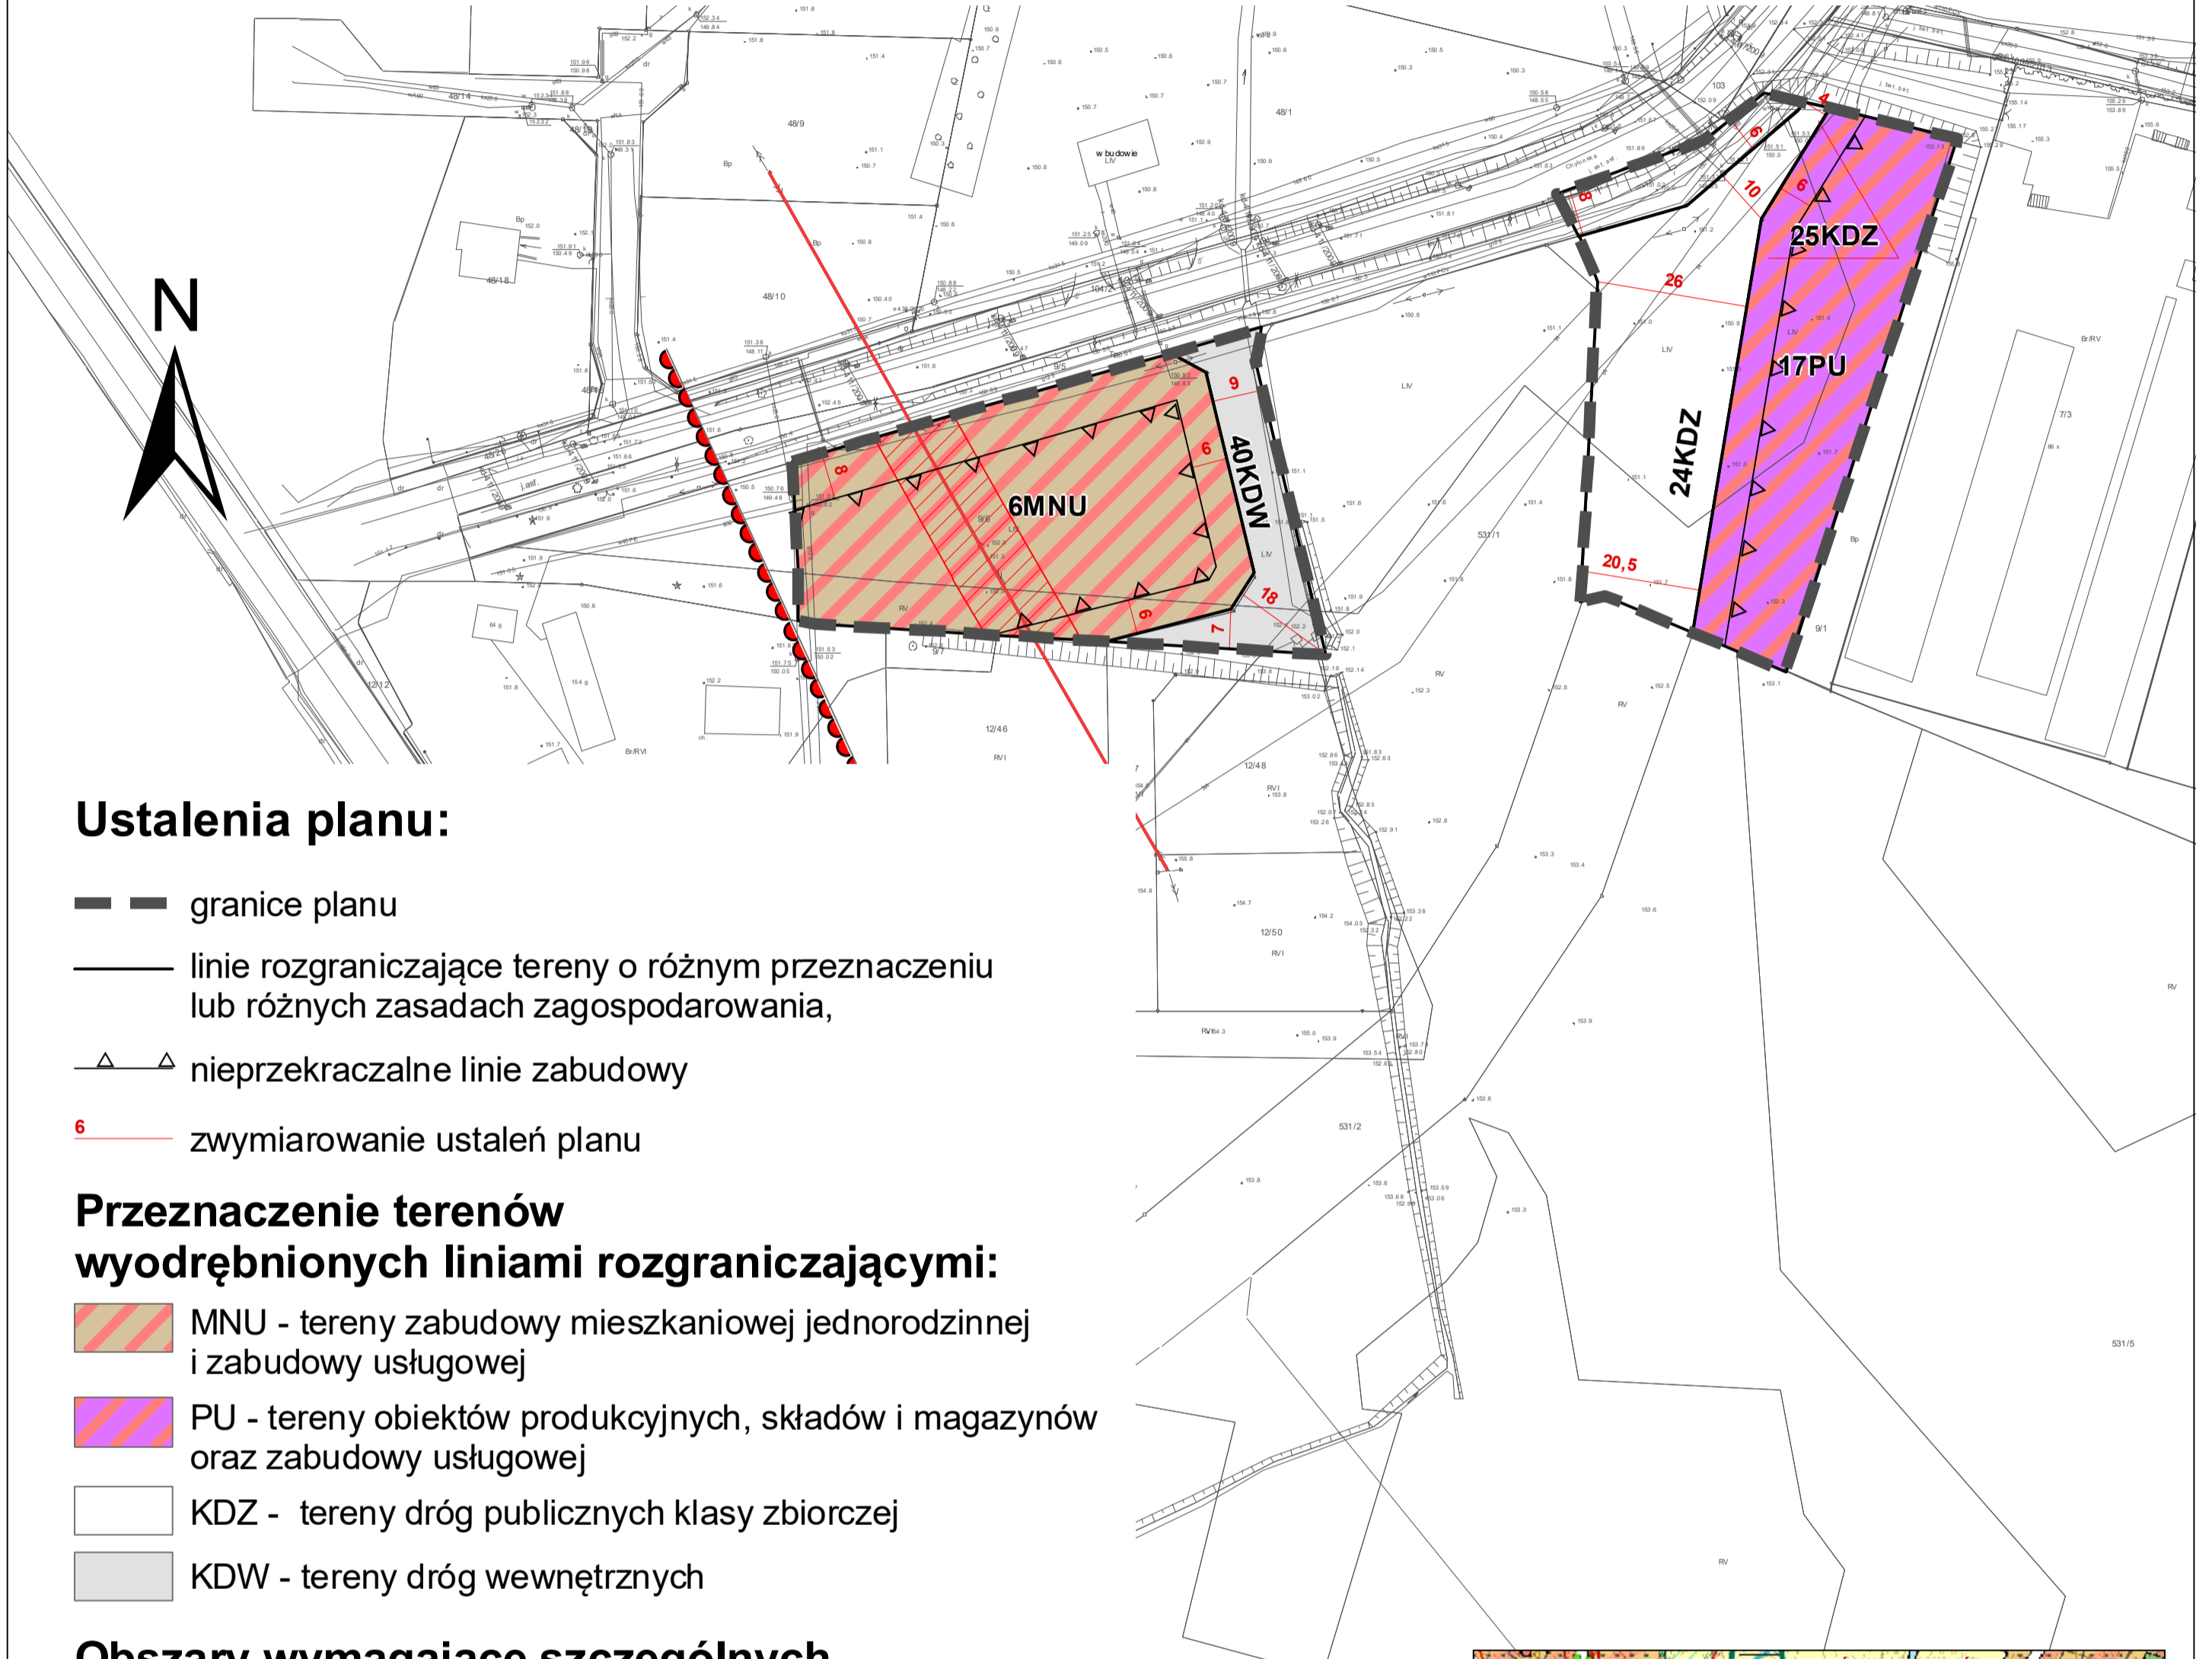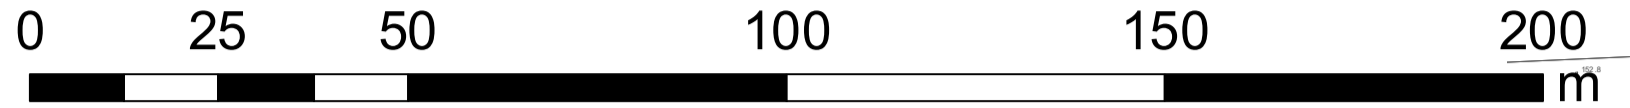

### Ustalenia planu:

- granice planu
- linie rozgraniczające tereny o różnym przeznaczeniu lub różnych zasadach zagospodarowania,
- nieprzekraczalne linie zabudowy
- 6 — wymiarowanie ustaleń planu

### Przeznaczenie terenów wyodrębnionych liniami rozgraniczającymi:


- MNU - tereny zabudowy mieszkaniowej jednorodzinnej i zabudowy usługowej
- PU - tereny obiektów produkcyjnych, składów i magazynów oraz zabudowy usługowej
- KDZ - tereny dróg publicznych klasy zbiorczej
- KDW - tereny dróg wewnętrznych

### Obszary wymagające szczególnych warunków zagospodarowania terenów:

- granice strefy technologicznej od napowietrznych linii elektroenergetycznych SN – 15 kV

### Oznaczenia informacyjne:

- granice strefy ochrony konserwatorskiej historycznego układu ruralistycznego wsi Koleczkowo
- napowietrzne linie elektroenergetyczne SN – 15 kV

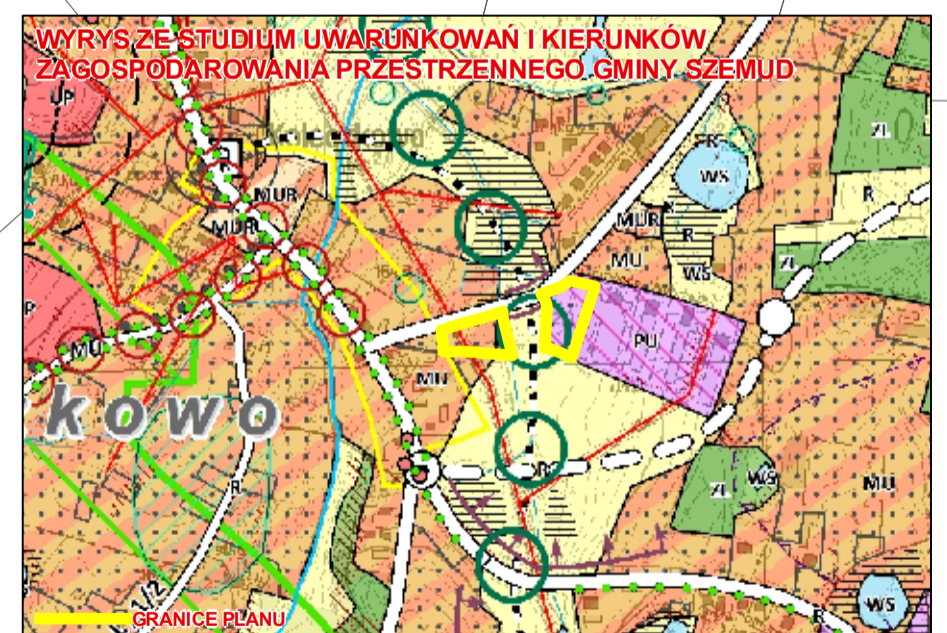

OZNACZENIA STUDIUM	ZAGOSPODAROWANIE TERENU	URZĄD KOMUNIKACYJNY	ŚRODOWISKO PRZYRODNICZE I ZAGADNIENIA KRAJOBRAZOWE	INFRASTRUKTURA TECHNICZNA
<b>PODZIAŁ ADMINISTRACYJNY</b> granice gminy granice powiatu granice województwa	<b>ZAGOSPODAROWANIE TERENU</b> MNU - tereny zabudowy mieszkaniowej jednorodzinnej i zabudowy usługowej PU - tereny obiektów produkcyjnych, składów i magazynów oraz zabudowy usługowej KDZ - tereny dróg publicznych klasy zbiorczej KDW - tereny dróg wewnętrznych	<b>URZĄD KOMUNIKACYJNY</b> linie kolejowe linie drogi publicznej linie drogi wewnętrznej linie drogi powiatowej linie drogi wojewódzkiej linie drogi krajowej	<b>ŚRODOWISKO PRZYRODNICZE I ZAGADNIENIA KRAJOBRAZOWE</b> obszar chronionego krajobrazu obszar ochrony krajobrazu obszar ochrony krajobrazu obszar ochrony krajobrazu	<b>INFRASTRUKTURA TECHNICZNA</b> linie elektroenergetyczne linie elektroenergetyczne linie elektroenergetyczne linie elektroenergetyczne



# GMINA SZEMUD

MIJSCOWEGO PLANU ZAGOSPODAROWANIA PRZESTRZENNEGO DLA FRAGMENTÓW OBRĘBU BOJANO, CZĘSTKOWO, DOBRZEWINO, KIELNO, KOLECZKOWO, PRZETOCZYNO, RĘBISKA, SZEMUD, GMINA SZEMUD, OBSZAR A, B, C, D, E, F, G i J.

RYSUNEK PLANU  
ZAŁĄCZNIK NR 8 DO UCHWAŁY NR XL/533/2022  
RADY GMINY SZEMUD Z DNIA 30 LISTOPADA 2022 R.  
SKALA 1:1000  
OBSZAR A, OBRĘB BOJANO,

## Ustalenia planu:

- granice planu
- linie rozgraniczające tereny o różnym przeznaczeniu lub różnych zasadach zagospodarowania,
- nieprzekraczalne linie zabudowy
- szpalery zieleni wysokiej do realizacji w liniach rozgraniczających dróg publicznych
- 6 — zwymiarowanie ustaleń planu

## Przeznaczenie terenów wyodrębnionych liniami rozgraniczającymi:





- PU - tereny obiektów produkcyjnych, składów i magazynów oraz zabudowy usługowej
- KDZ - tereny dróg publicznych klasy zbiorczej
- KDW - tereny dróg wewnętrznych

## Obszary wymagające szczególnych warunków zagospodarowania terenów:

- granice strefy technologicznej od napowietrznych linii elektroenergetycznych SN – 15 kV

## Oznaczenia informacyjne:

- napowietrzne linie elektroenergetyczne SN – 15 kV
- proponowane podziały geodezyjne i rozwiązania komunikacyjne

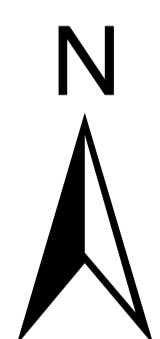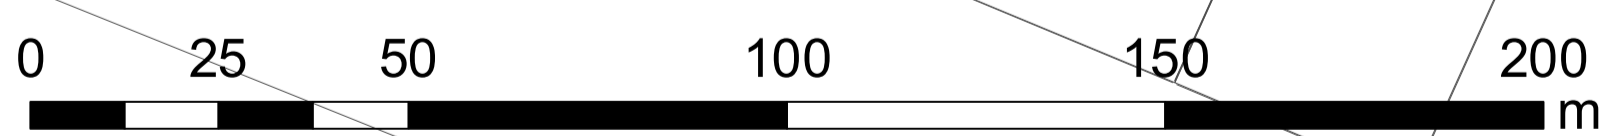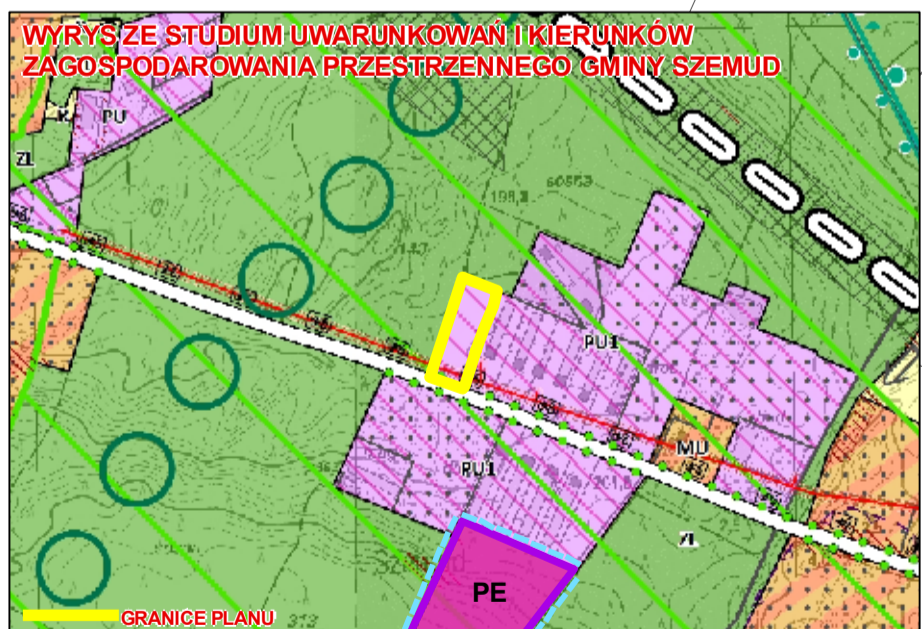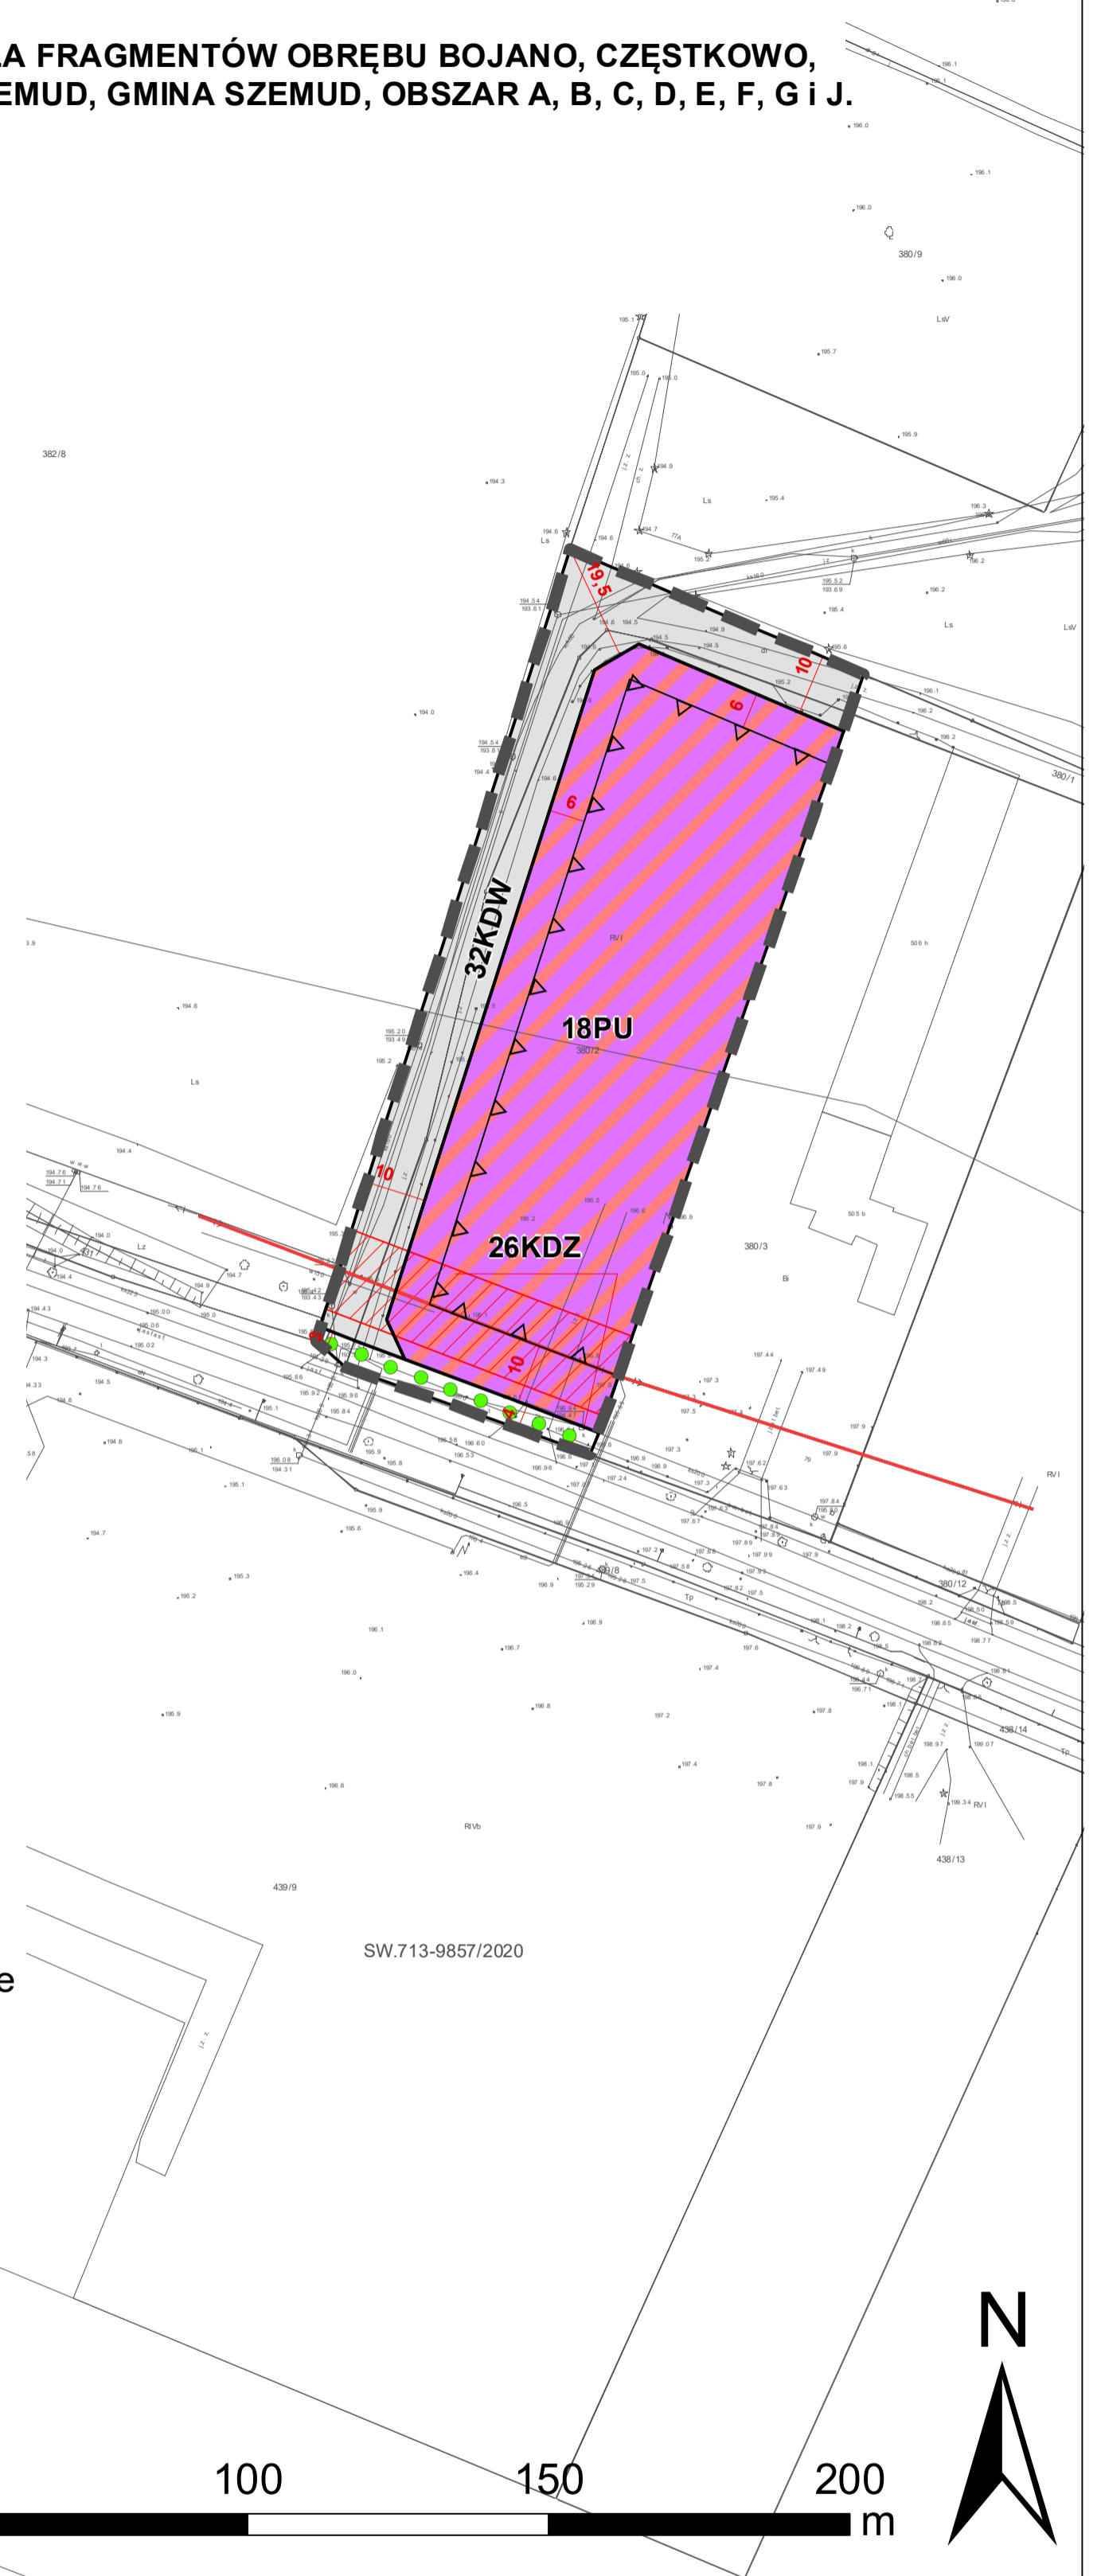

OZNACZENIA STUDIUM		LIGIAD KDM/UMIANKOWY		SRODOWISKO PRZYRODNICZE I ZAGADNIENIA KRAJOBRAZOWE		INFRASTRUKTURA TECHNICZNA	
<b>PODZIAŁ ADMINISTRACYJNY</b>	<b>ZAGOSPODAROWANIE TERENU</b>	<b>LIGIAD drogowy</b>	<b>Transport energetyczny</b>	<b>Przebieg linii energetycznych</b>	<b>Linie energetyczne</b>	<b>Linie energetyczne</b>	<b>Linie energetyczne</b>
<b>OBIEKTY KULTUROWE</b>	<b>OBIEKTY KULTUROWE</b>	<b>Transport informacyjny</b>	<b>Transport informacyjny</b>	<b>Linie wodne</b>	<b>Linie wodne</b>	<b>Linie wodne</b>	<b>Linie wodne</b>
<b>OBIEKTY KULTUROWE</b>	<b>OBIEKTY KULTUROWE</b>	<b>Transport komunikacyjny</b>	<b>Transport komunikacyjny</b>	<b>Linie gazowe</b>	<b>Linie gazowe</b>	<b>Linie gazowe</b>	<b>Linie gazowe</b>
<b>OBIEKTY KULTUROWE</b>	<b>OBIEKTY KULTUROWE</b>	<b>Transport kolejowy</b>	<b>Transport kolejowy</b>	<b>Linie ciepłownicze</b>	<b>Linie ciepłownicze</b>	<b>Linie ciepłownicze</b>	<b>Linie ciepłownicze</b>
<b>OBIEKTY KULTUROWE</b>	<b>OBIEKTY KULTUROWE</b>	<b>Transport kolejowy</b>	<b>Transport kolejowy</b>	<b>Linie wodne</b>	<b>Linie wodne</b>	<b>Linie wodne</b>	<b>Linie wodne</b>

Załącznik Nr 9 do uchwały Nr XL/533/2022

Rady Gminy Szemud

z dnia 30 listopada 2022 r.

**Rozstrzygnięcie o sposobie rozpatrzenia uwag wniesionych do wyłożonego do publicznego wglądu projektu zmiany planu**

§ 1. Na podstawie art. 20 ust. 1 Ustawy z dnia 27 marca 2003 r. o planowaniu i zagospodarowaniu przestrzennym (Dz. U. z 2022 r. poz. 503, ze zmianami) Rada Gminy Szemud stwierdza, że w trakcie wyłożeń do publicznego wglądu projektu **zmian miejscowego planu zagospodarowania przestrzennego dla fragmentów obrębu Bojano, Częstkowo, Dobrzewino, Kielno, Koleczkowo, Przetoczyno, Rębiska, Szemud, gmina Szemud, obszar A, B, C, D, E, F, G i J** nie wpłynęły żadne uwagi, nie zachodzi tym samym konieczność ich rozpatrzenia.

Załącznik Nr 10 do uchwały Nr XL/533/2022

Rady Gminy Szemud

z dnia 30 listopada 2022 r.

**Rozstrzygnięcie o sposobie realizacji zapisanych w planie inwestycji z zakresu infrastruktury technicznej, które należą do zadań własnych gminy, oraz zasadach ich finansowania, zgodnie z przepisami o finansach publicznych**

§ 1. Zgodnie z art. 20 ust. 1 ustawy z dnia 27 marca 2003 r. o planowaniu i zagospodarowaniu przestrzennym (Dz. U. z 2022 r. poz. 503, ze zmianami), Rada Gminy Szemud postanawia co następuje:

- 1) na obszarze objętym **zmian miejscowego planu zagospodarowania przestrzennego dla fragmentów obrębu Bojano, Częstkowo, Dobrzewino, Kielno, Koleczkowo, Przetoczyno, Rębiska, Szemud, gmina Szemud, obszar A, B, C, D, E, F, G i J**, przewiduje się następujące inwestycje z zakresu komunikacji i infrastruktury technicznej, które należą do zadań własnych gminy:
  - a) budowę i przebudowę dróg publicznych oznaczonych symbolami KDD,
  - b) budowę i przebudowę sieci i urządzeń infrastruktury technicznej wodno – kanalizacyjnej na terenach oznaczonych symbolami KDD,
- 2) nie określa się harmonogramu realizacji wymienionych inwestycji;
- 3) inwestycje o których mowa w pkt. 1 będzie finansowane z budżetu Gminy Szemud, a także ze środków zewnętrznych, zgodnie z obowiązującymi w tym zakresie przepisami odrębnymi.

Załącznik Nr 11 do uchwały Nr XL/533/2022

Rady Gminy Szemud

z dnia 30 listopada 2022 r.

Zalacznik11.gml

**Dane przestrzenne, o których mowa w art. 67a ust. 3 i 5 ustawy z dnia 27 marca 2003 r. o planowaniu i zagospodarowaniu przestrzennym (j.t. Dz.U. z 2020 r. poz. 293 z późn. zm.) ujawnione zostaną po kliknięciu w ikonę**