



GMINA SZEMUD

MIJSCOWEGO PLANU ZAGOSPODAROWANIA PRZESTRZENNEGO DLA FRAGMENTÓW OBRĘBU SZEMUD, GMINA SZEMUD

RYSunEK PLANU
ZAŁĄCZNIK NR 1 DO UCHWAŁY
RADY GMINY SZEMUD Z DNIA.....
SKALA 1:1000
OBRĘB BOJANO

Ustalenia planu:

- granice planu
- linie rozgraniczające tereny o różnym przeznaczeniu lub różnych zasadach zagospodarowania,
- △ nieprzekraczalne linie zabudowy

Przeznaczenie terenów wyodrębnionych liniami rozgraniczającymi:



- MNU - tereny zabudowy mieszkaniowej jednorodzinnej i zabudowy usługowej

Obszary wymagające szczególnych warunków zagospodarowania terenów:

- granice strefy technologicznej od napowietrznych linii elektroenergetycznych SN – 15 kV

Oznaczenia informacyjne:

- granice strefy ochrony konserwatorskiej historycznego układu ruralistycznego wsi Szemud
- napowietrzne linie elektroenergetyczne SN – 15 kV
- wymiarowanie ustaleń planu
- proponowane podziały geodezyjne i rozwiązania komunikacyjne

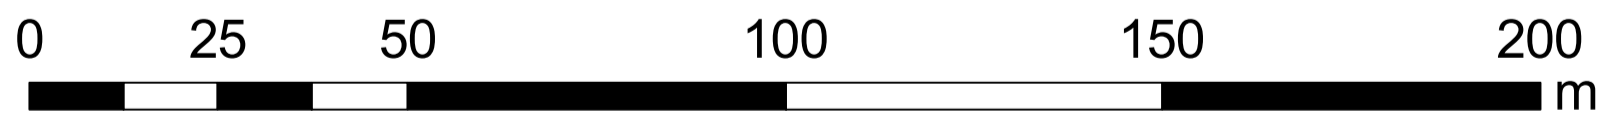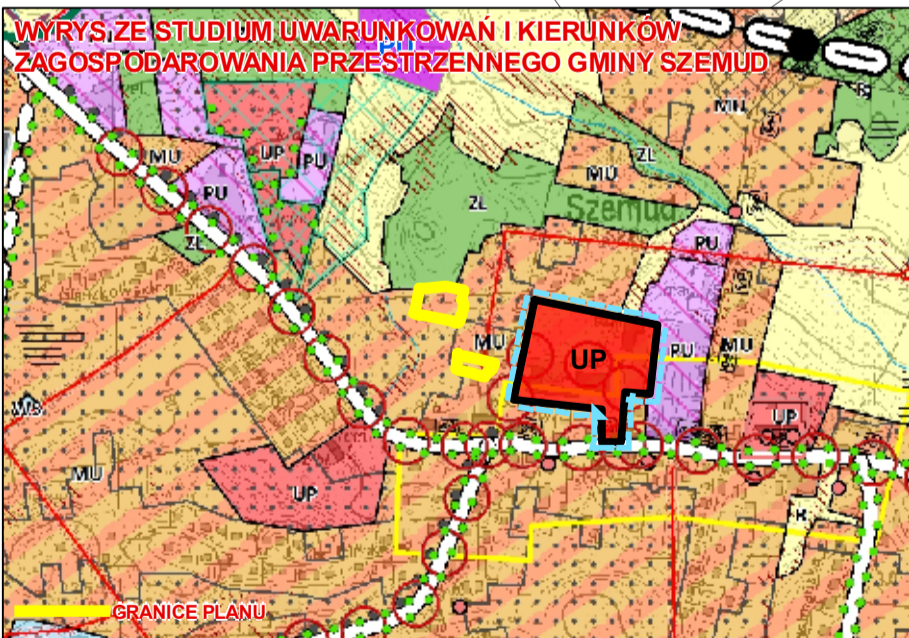

OZNACZENIA STUDIUM			
PODZIAŁ ADMINISTRACYJNY 	ZAGOSPODAROWANIE TERENU 	UKŁAD KOMUNIKACYJNY 	ŚRODOWISKO PRZYRODNICZE I ZAGADNIENIA KRAJOWIDRZEWNE
DZIEDZICTWO KULTURYWNE 	INFRASTRUKTURA TECHNICZNA 	OPIS PLANU 	OPIS PLANU