

Uchwała Nr XXVII/229/2008.

Rady Gminy Szemud

z dnia 27 listopada 2008

w sprawie uchwalenia zmiany do miejscowego planu zagospodarowania przestrzennego zatwierdzonego uchwałą Nr LVI/465/2006 z dnia 25.10.2006r fragmentu wsi Bojano dot. terenu oznaczonego symbolem 2.198MU2

Na podstawie art. 14 ust. 8, art. 20, art. 29 ustawy z dnia 27 marca 2003r. o planowaniu i zagospodarowaniu przestrzennym (Dz. U. Nr 80 poz. 717 z 2003r. z późniejszymi zmianami) oraz art. 18 ust. 2 pkt 5 ustawy z dnia 8 marca 1990 r. o samorządzie gminnym (jednolity tekst w Dz. U. z 2001r. Nr 142 poz. 1591 z późniejszymi zmianami), na wniosek Wójta Gminy Szemud

Rada Gminy Szemud, uchwała co następuje:

§ 1

Uchwała się zmianę miejscowego planu zagospodarowania przestrzennego fragmentu wsi Bojano dot. terenu oznaczonego symbolem 2.198MU2 uchwalonego uchwałą Nr LVI/465/2006 z dnia 25.10.2006r., polegającą na dopuszczeniu zabudowy jednorodzinnej.

§ 2

1. Integralną częścią uchwały jest:

- 1) załącznik nr 1 do uchwały zawierający zamienne ustalenia dla karty terenu nr **2.198.MU2***
- 2) załącznik nr 2 do uchwały zawierający rozstrzygnięcie w sprawie rozpatrzenia uwag do projektu planu;
- 3) załącznik nr 3 do uchwały zawierający rozstrzygnięcie o sposobie realizacji, zapisanych w planie, inwestycji z zakresu infrastruktury technicznej, które należą do zadań własnych gminy oraz zasadach ich finansowania, zgodnie z przepisami o finansach publicznych.
- 4) załącznik nr 4 do uchwały zawierający rysunek fragmentu planu miejscowego objętego zmianą w skali 1:2000

§ 3

Pozostałe ustalenia planu zgodne z uchwałą Nr LVI/465/2006 z dnia 25.10.2006r miejscowego planu zagospodarowania przestrzennego gminy Szemud

§ 4

Zobowiązuje się Wójta Gminy Szemud do:

1. Niezwłocznego przekazania niniejszej uchwały Wojewodzie Pomorskiemu w celu ogłoszenia jej w Dzienniku Urzędowym Województwa Pomorskiego wraz z dokumentacją planistyczną w celu oceny zgodności z prawem.
2. Umieszczenia odpisu niniejszej uchwały na okres 14 dni na tablicy ogłoszeń Urzędu Gminy Szemud.

3. Umożliwienia zainteresowanym osobom wglądu do przedmiotowego planu oraz otrzymywania z nich wypisów i wyrysów.
4. Wprowadzenia do rejestru planów miejscowych.
5. Przekazania Staroście Wejherowskiemu kopii uchwalonego miejscowego planu.
6. Publikacji przedmiotowej uchwały na stronie internetowej Urzędu Gminy Szemud

§ 5

Tracą moc ustalenia zawarte w karcie terenu nr 2.198.MU2 uchwalonego uchwałą Nr LVI/465/2006 z dnia 25.10.2006r miejscowego planu zagospodarowania przestrzennego gminy Szemud i opublikowanej w Dzienniku Urzędowym Województwa Pomorskiego Nr 57, z dnia 8.03.2007r.

§ 6

Pozostałe ustalenia planu pozostają zgodne z miejscowym planem zagospodarowania przestrzennego gminy Szemud zatwierdzonym uchwałą Nr LVI/465/2006 z dnia 25.10.2006r opublikowanym w Dzienniku Urzędowym Województwa Pomorskiego Nr 57, poz.853 z dnia 8 marca 2007r.

§ 7

Uchwała wchodzi w życie po upływie 30 dni od dnia jej ogłoszenia w Dzienniku Urzędowym Województwa Pomorskiego.

Przewodniczący Rady Gminy
Grzegorz Lasowski


Załącznik Nr 1:

KARTA TERENU DO MIEJSCOWEGO PLANU ZAGOSPODAROWANIA PRZESTRZENNEGO GMINY SZEMUD		
SYMBOL TERENU:	2.198.MU2*	OBRĘB: BOJANO
1) PRZEZNACZENIE TERENU:		
MU2 – ZABUDOWA MIESZKANIOWO-USŁUGOWA.		
Zmiana ustaleń dla terenu o symbolu 2.198 MU2 – dopuszcza się zabudowę jednorodzinną		
2) ZASADY KSZTAŁTOWANIA ZABUDOWY I ZAGOSPODAROWANIA TERENU:		
a) Nieprzekraczalne linie zabudowy* – zgodnie z rysunkiem planu, od linii rozgraniczających drogi wewnętrzne odległość budynków – min. 5 m. b) Typ zabudowy istniejącej*. c) Wysokość zabudowy* - max. 11,0 m. d) Dachy strome dwu- lub czterospadowe o połaciach symetrycznych, o kącie nachylenia 22-45 ⁰ , dopuszcza się inne z zastrzeżeniem lit. b lub dla zespołu co najmniej trzech budynków realizowanych w ramach jednego zamierzenia. e) Ustawienie budynków w stosunku do ulicy* (dla budynków usługowych usytuowanych od strony ulicy): główna kalenica równoległa do ulicy, dopuszcza się inne z zastrzeżeniem lit. b lub dla zespołu co najmniej trzech budynków realizowanych w ramach jednego zamierzenia. f) Wielkość pokrycia działki zabudową* – max. 40 % powierzchni działki. g) Powierzchnia biologicznie czynna* - min. 30 % powierzchni działki. h) Dopuszcza się lokalizację obiektów i sieci infrastruktury technicznej.		
3) ZASADY OCHRONY I KSZTAŁTOWANIA ŁADU PRZESTRZENNEGO:		
Nie występują.		
4) ZASADY I WARUNKI SCALANIA I PODZIAŁU NIERUCHOMOŚCI:		
a) Dopuszcza się podziały nieruchomości wzdłuż linii rozgraniczających tereny. b) Minimalna powierzchnia wydzielanej działki budowlanej* – 1000 m ² . c) Szerokość frontu wydzielanej działki budowlanej*: minimalna – 22 m. d) Kąt położenia granic działek w stosunku do pasa drogowego – od 0 ⁰ do 90 ⁰ .		
5) ZASADY OCHRONY ŚRODOWISKA, PRZYRODY I KRAJOBRAZU KULTUROWEGO:		
a) Zakaz likwidacji zadrzewionych skarp (nie dotyczy dróg, ulic i rowów), b) na terenach podmokłych nie należy zmieniać stosunków wodnych, nie dotyczy melioracji w rozumieniu art. 70 ust. 1 ustawy z dnia 18 lipca 2001r. Prawo wodne, c) na terenach przeznaczonych pod zabudowę linie telekomunikacyjne elektroenergetyczne niskiego i średniego napięcia należy układać doziemnie, d) wody opadowe lub roztopowe ujęte w systemy kanalizacyjne, pochodzące z powierzchni zanieczyszczonych wymagają oczyszczenia, zgodnie z przepisami odrębnymi.		
6) ZASADY OCHRONY DZIEDZICTWA KULTUROWEGO I ZABYTKÓW ORAZ DÓBR KULTURY WSPÓŁCZESNEJ:		
Nie występują.		
7) TERENY LUB OBIEKTY PODLEGAJĄCE OCHRONIE NA PODSTAWIE PRZEPISÓW ODRĘBNYCH:		
Nie występują.		
8) ZASADY OBSŁUGI W ZAKRESIE KOMUNIKACJI:		
a) Dojazd od ulic dojazdowych. b) Wymagania parkingowe - obowiązują warunki zawarte w §3 ust.5 pkt 2. c) Zakaz lokalizacji stałych miejsc postojowych, parkingów i garaży dla samochodów ciężarowych i autobusów.		
9) ZASADY OBSŁUGI W ZAKRESIE INFRASTRUKTURY TECHNICZNEJ:		
a) Obowiązują ustalenia zawarte w §3 ust.6 pkt 2.		
10) TYMCZASOWE ZAGOSPODAROWANIE, URZĄDZANIE I UŻYTKOWANIE TERENU:		
Zakaz tymczasowego zagospodarowania.		
11) STAWKA PROCENTOWA:		
a) 20%		

12) INFORMACJE I ZALECENIA:

- a) Zaleca się realizację zabudowy przy urządzonych ulicach,
- b) zaleca się urządzenie przyobiektovej zieleni o funkcjach estetycznych oraz zieleni o funkcjach izolacyjnych od strony ulic,
- c) zaleca się stosowanie prostej bryły na planie prostokąta, tradycyjnych materiałów budowlanych (cegła, kamień, drewno) oraz stonowanej kolorystyki nawiązującej do lokalnej tradycji,
- d) dla obiektów projektowanych w sąsiedztwie istniejących budynków zaleca się przedstawienie w ramach projektu budowlanego co najmniej jednej elewacji (od strony ulicy) obiektu projektowanego na tle sąsiednich istniejących budynków, w dowolnej formie (kolażu, fotomontażu itp.) w skali co najmniej 1:200.

W ustaleniach planu pojęcia opatrzone gwiazdką(*) zostały zdefiniowane w § 2. uchwały Rady Gminy Szemud Nr LVI/465/2006 z dnia 25.10.2006r .

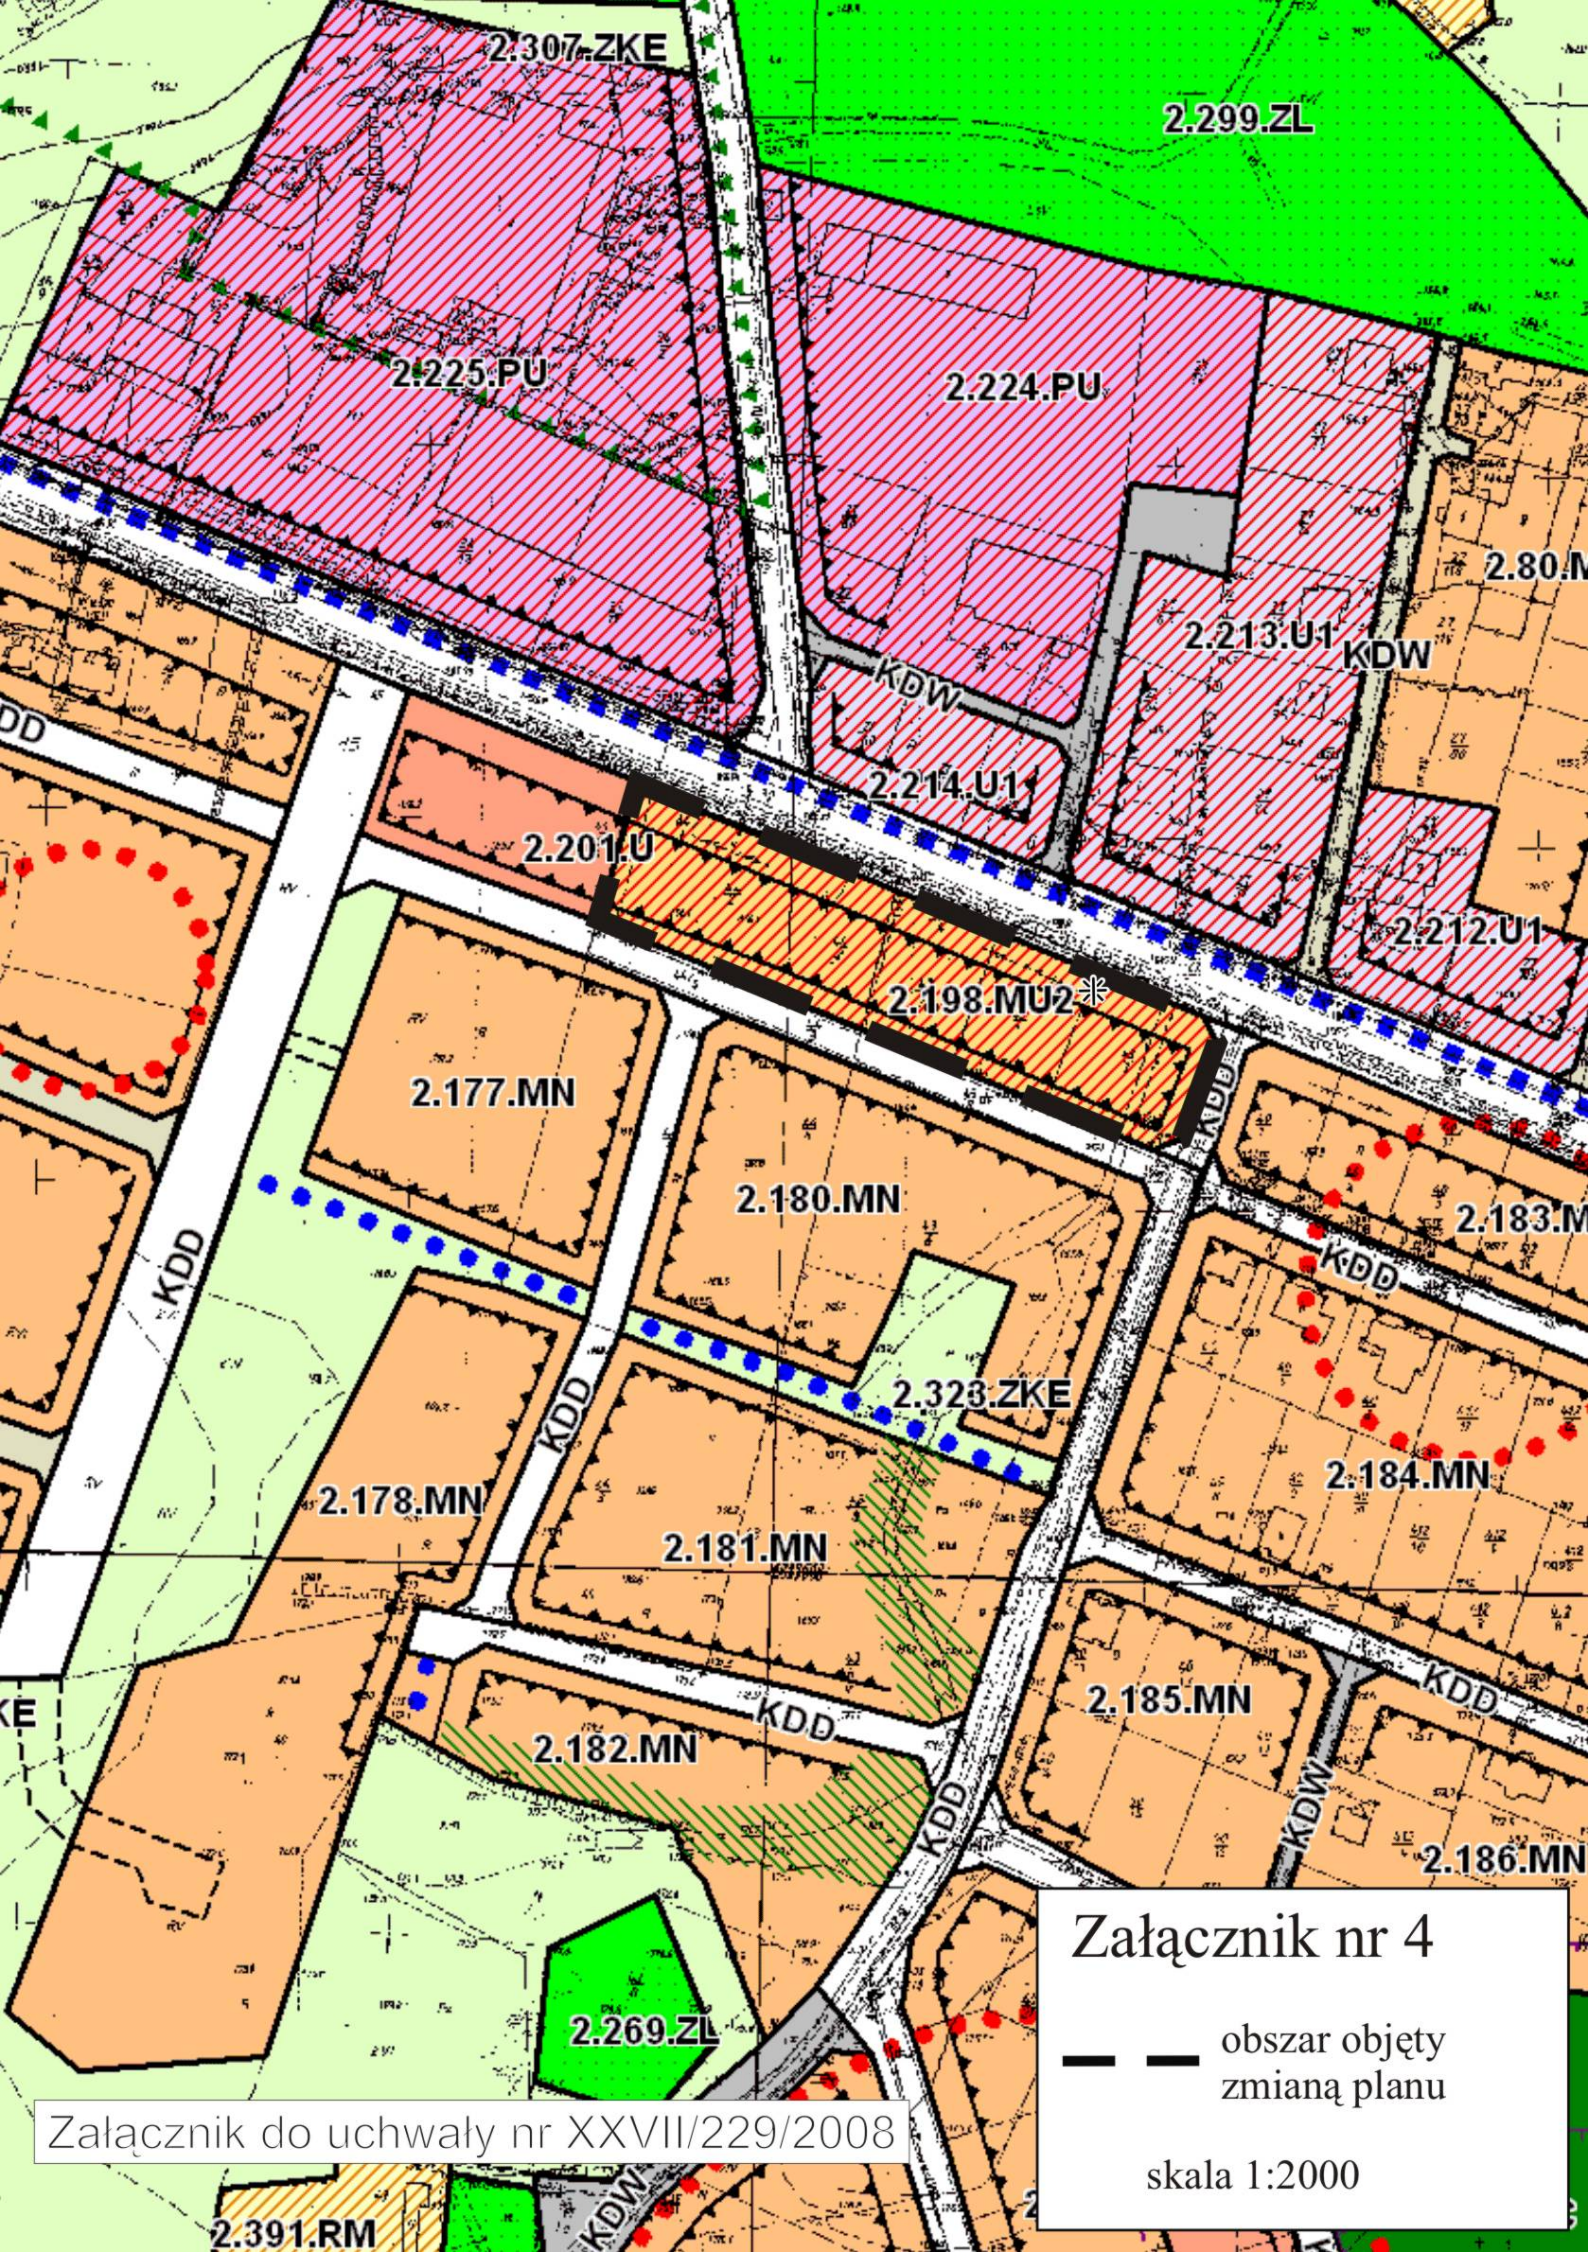

2.307.ZKE

2.299.ZL

2.225.PU

2.224.PU

2.80.M

2.213.U1 KDW

2.214.U1

2.212.U1

2.201.U

2.198.MU2*

2.177.MN

2.180.MN

2.183.M

2.323.ZKE

2.184.MN

2.178.MN

2.181.MN

2.185.MN

2.186.MN

2.182.MN

2.269.ZL

Załącznik nr 4

— — obszar objęty zmianą planu

skala 1:2000

Załącznik do uchwały nr XXVII/229/2008

2.391.RM