

**Projekt**

z dnia 31 marca 2025 r.

Zatwierdzony przez .....

**UCHWAŁA NR .....  
RADY GMINY SZEMUD**

z dnia 13 marca 2025 r.

**w sprawie zmiany Uchwały Nr XIX/239/2020 Rady Gminy Szemud z dnia 3 sierpnia 2020 r. w sprawie przystąpienia do sporządzenia zmian miejscowego planu zagospodarowania przestrzennego dla fragmentów obrębu geodezyjnego Bojano i Kielno, gmina Szemud**

Na podstawie art. 18 ust. 2 pkt. 5 ustawy z dnia 8 marca 1990 r. o samorządzie gminnym (Dz. U. z 2024 r. poz. 1465, ze zmianami) z art. 14 ust. 1 ustawy z dnia 27 marca 2003 r. o planowaniu i zagospodarowaniu przestrzennym (Dz. U. z 2024 r. poz. 1130, ze zmianami) Rada Gminy Szemud uchwala co następuje:


**§ 1.** W Uchwale Nr XIX/239/2020 Rady Gminy Szemud z dnia 3 sierpnia 2020 r. w sprawie przystąpienia do sporządzenia zmian miejscowego planu zagospodarowania przestrzennego dla fragmentów obrębu geodezyjnego Bojano i Kielno, gmina Szemud § 1 ust. 2 otrzymuje brzmienie:

„§ 1. 2. Granice opracowania planu obejmują obszar A, zgodnie z załącznikiem nr 1 do uchwały, obszar B, zgodnie z załącznikiem nr 2 do uchwały, obszary C i D, zgodnie z załącznikiem nr 3 do uchwały.”.

**§ 2.** Wykonanie uchwały powierza się Wójtowi Gminy Szemud.

**§ 3.** Uchwała wchodzi w życie z dniem podjęcia.

**ZALĄCZNIK NR 1 DO UCHWAŁY NR .....  
RADY GMINY SZEMUD Z DNIA .....  
SKALA 1:2000**

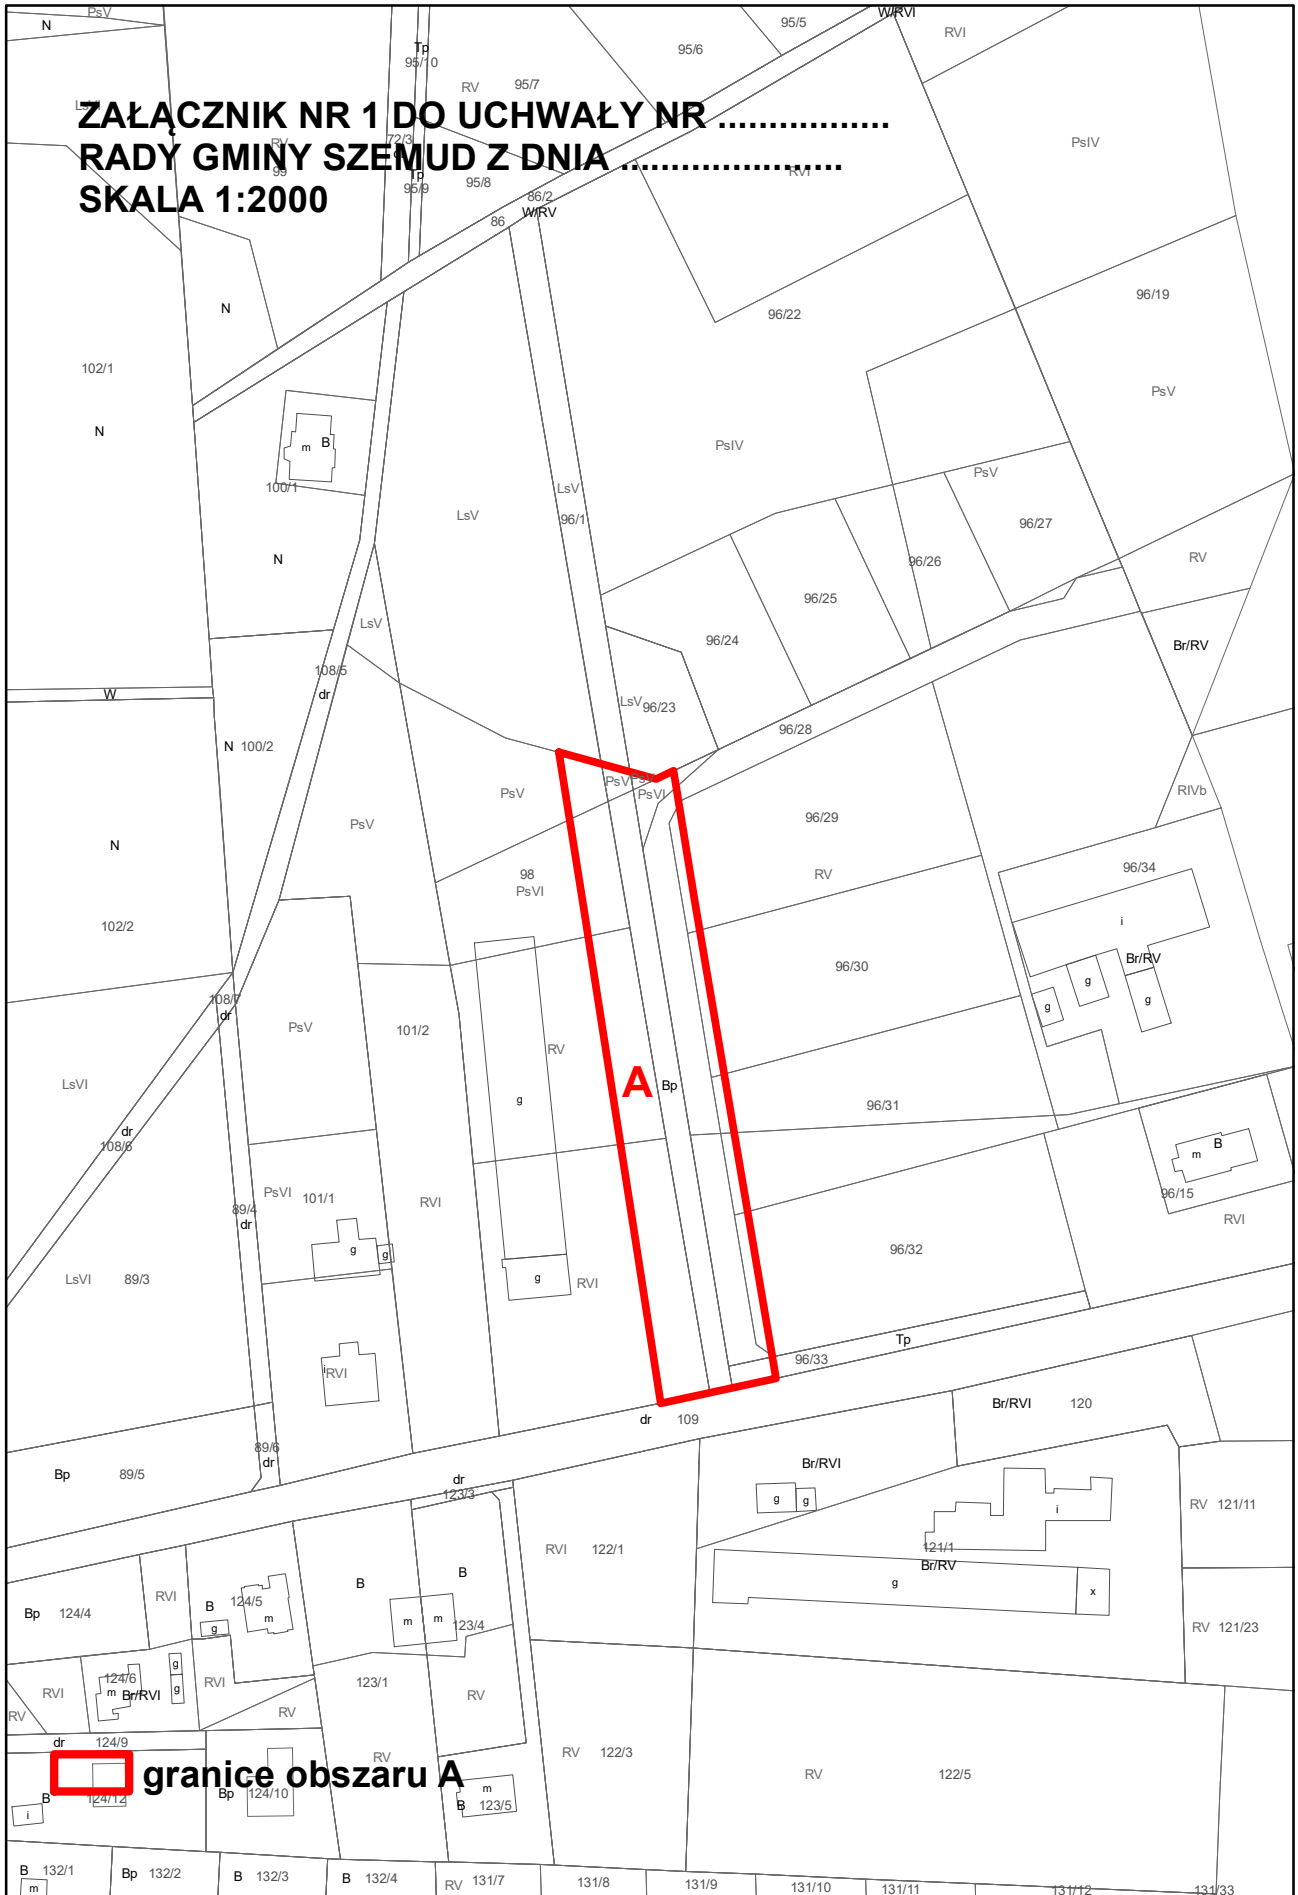

**granice obszaru A**



**ZAŁĄCZNIK NR 3 DO UCHWAŁY NR .....  
RADY GMINY SZEMUD Z DNIA .....  
SKALA 1:2000**

