



DZIENNIK URZĘDOWY

WOJEWÓDZTWA POMORSKIEGO

Gdańsk, dnia 22 maja 2025 r.

Poz. 2066

UCHWAŁA NR XIII/134/2025 RADY GMINY SZEMUD

z dnia 28 marca 2025 r.

w sprawie uchwalenia zmian miejscowego planu zagospodarowania przestrzennego dla fragmentów obrębu geodezyjnego Będargowo, Dobrzewino, Koleczkowo, gmina Szemud

Na podstawie art. 18 ust. 2 pkt. 5 ustawy z dnia 8 marca 1990 r. o samorządzie gminnym (Dz. U. z 2024 r. poz. 1465, ze zmianami) oraz art. 20 ust. 1 ustawy z dnia 27 marca 2003 r. o planowaniu i zagospodarowaniu przestrzennym (Dz. U. z 2024 r. poz. 1130, ze zmianami), w związku z art. 67 ust. 3 ustawy z dnia 7 lipca 2023 r. o zmianie ustawy o planowaniu i zagospodarowaniu przestrzennym oraz niektórych innych ustaw (Dz. U. z 2023 poz. 1688), Rada Gminy Szemud uchwala co następuje:

Rozdział 1.

Ustalenia ogólne dotyczące zakresu obowiązywania planu

§ 1. 1. Zgodnie z Uchwałą Nr XXXV/489/2022 Rady Gminy Szemud z dnia 24 czerwca 2022 r. w sprawie przystąpienia do sporządzenia zmian miejscowego planu zagospodarowania przestrzennego dla fragmentów obrębu geodezyjnego Będargowo, Dobrzewino, Koleczkowo, gmina Szemud, po stwierdzeniu że plan nie narusza ustaleń Studium uwarunkowań i kierunków zagospodarowania przestrzennego gminy Szemud zatwierdzonego Uchwałą Nr XII/142/2015 Rady Gminy Szemud z dnia 17 listopada 2015 r., ze zmianami, uchwala się zmiany miejscowego planu zagospodarowania przestrzennego dla fragmentów obrębu geodezyjnego Będargowo, Dobrzewino, Koleczkowo, gmina Szemud, zwane dalej „planem”.

2. Plan obejmuje obszar o łącznej powierzchni ok. 4,56 ha.

3. Szczegółowo granice planu zostały określone na rysunku planu, wraz z zaprezentowaniem jej przebiegu w układzie współrzędnych płaskich prostokątnych PL-2000 pas 6.

§ 2. 1. Plan obejmuje ustalenia zawarte w treści uchwały, stanowiące tekst planu, który zawiera:

- 1) Rozdział 1, przepisy ogólne dotyczące zakresu obowiązywania planu;
- 2) Rozdział 2, ustalenia ogólne dotyczące całego obszaru planu;
- 3) Rozdział 3, ustalenia szczegółowe dla terenów wyznaczonych liniami rozgraniczającymi;
- 4) Rozdział 4, przepisy końcowe.

2. Integralnymi częściami uchwały są:

- 1) załącznik nr 1, nr 2, nr 3, nr 4 – rysunek planu wykonany na mapie zasadniczej w skali 1:1000;
- 2) załącznik nr 5 – rozstrzygnięcie o sposobie rozpatrzenia uwag wniesionych do wyłożonego do publicznego wglądu projektu planu;
- 3) załącznik nr 6 – rozstrzygnięcie o sposobie realizacji, zapisanych w planie inwestycji z zakresu infrastruktury technicznej, które należą do zadań własnych gminy oraz zasadach ich finansowania, zgodnie z przepisami o finansach publicznych;

- 4) załącznik nr 7 – dane przestrzenne, o których mowa w art. 67a ustawy z dnia 27 marca 2003 r. o planowaniu i zagospodarowaniu przestrzennym.

§ 3. 1. Ustalenia zawarte w tekście planu odnoszą się odpowiednio do ustaleń określonych na rysunku planu.

2. Ustalenia zawarte w tekście planu oraz na rysunku planu obowiązują łącznie, w zakresie określonym uchwałą.

3. Następujące ustalenia graficzne na rysunku planu są obowiązującymi ustaleniami planu:

- 1) granice obszaru objętego planem miejscowym;
- 2) linie rozgraniczające tereny o różnym przeznaczeniu lub różnych zasadach zagospodarowania, wyznaczające granice wyodrębnionych planem terenów;
- 3) nieprzekraczalne linie zabudowy;
- 4) wymiarowanie rysunku planu (w metrach);
- 5) napowietrzne linie elektroenergetyczne 15 kV dopuszczone do zamiany na sieci kablowe lub likwidacji;
- 6) przeznaczenie terenów wyodrębnionych liniami rozgraniczającymi określone za pomocą symboli cyfrowych i literowych:
 - a) MNW - tereny zabudowy mieszkaniowej jednorodzinnej wolnostojącej,
 - b) MNW-U – teren zabudowy mieszkaniowej jednorodzinnej wolnostojącej lub usług,
 - c) ML – tereny zabudowy lotniskowej lub rekreacji indywidualnej,
 - d) KDD - tereny dróg dojazdowych,
 - e) RN – tereny rolnictwa z zakazem zabudowy,
 - f) ZN – teren zieleni naturalnej;
- 7) obiekty wymagające szczególnych warunków zagospodarowania terenów:
 - a) strefa kontrolowana od gazociągu wysokiego ciśnienia DN 300, PN 6,3 MPa relacji Pruszcz Gdański – Wiczlino oraz strefy kontrolowanej od gazociągu wysokiego ciśnienia DN 500, MOP 8,4 MPa relacji Gustorzyn – Reszki,
 - b) strefa technologiczna od napowietrznych linii elektroenergetycznych 15 kV.

4. Brak w planie ustaleń wskazanych w art. 15 ust. 2 i ust. 3 ustawy z dnia 27 marca 2003 r. o planowaniu i zagospodarowaniu przestrzennym oznacza, że nie występuje potrzeba ich ustalenia, w szczególności dotyczy:

- 1) granic i sposobów zagospodarowania terenów górniczych, obszarów szczególnego zagrożenia powodzią oraz obszarów osuwania się mas ziemnych, ze względu na brak występowania ich w granicach planu;
- 2) wymagań wynikających z potrzeb kształtowania przestrzeni publicznych, ze względu na brak w granicach planu obszarów przestrzeni publicznych określonych w studium uwarunkowań i kierunków zagospodarowania przestrzennego gminy Szemud;
- 3) zasad ochrony dziedzictwa kulturowego i zabytków, w tym krajobrazów kulturowych, oraz dóbr kultury współczesnej, ze względu na brak występowania w granicach planu obiektów podlegających ochronie w tym zakresie;
- 4) krajobrazów priorytetowych określonych w audycie krajobrazowym oraz w planach zagospodarowania przestrzennego województwa, ze względu na brak wyznaczenia ich w granicach planu.

5. Ustalenia informacyjne wskazane na rysunku planu nie stanowią obowiązujących ustaleń planu.

§ 4. Ilekroć w uchwale jest mowa o:

- 1) uchwale – należy przez to rozumieć niniejszą uchwałę Rady Gminy Szemud;
- 2) przepisach odrębnych - należy przez to rozumieć obowiązujące przepisy ustaw wraz z aktami wykonawczymi i innymi przepisami prawa;

- 3) terenie – należy przez to rozumieć teren wyznaczony planem, ograniczony na rysunku planu liniami rozgraniczającymi, oznaczony symbolem identyfikacyjnym cyfrowo – literowym przypisanym wyłącznie do tego terenu, w którym obowiązują te same ustalenia;
- 4) liniach rozgraniczających – należy przez to rozumieć linie ustalone na rysunku planu, wyznaczające granice terenów o różnym przeznaczeniu lub różnych zasadach zabudowy i zagospodarowania;
- 5) przeznaczeniu - należy przez to rozumieć przeznaczenie, które w ramach realizacji planu powinno stać się dominującą formą wykorzystania działki; w ramach przeznaczenia podstawowego dopuszcza się obiekty budowlane i inne elementy zagospodarowania bezpośrednio z nim związane i wynikające z przepisów odrębnych, jak i warunkujące prawidłowe korzystanie z terenu;
- 6) usługach – należy przez to rozumieć działalność, której celem jest zaspokajanie potrzeb ludności w zakresie działalności nie będącej produkcją dóbr materialnych metodami przemysłowymi, obejmującą formy działalności zakwalifikowanej na podstawie przepisów odrębnych do usług i handlu, za wyjątkiem ograniczeń wskazanych w ustaleniach szczegółowych dla wyodrębnionych w planie terenów;
- 7) nieprzekraczalnych liniach zabudowy – należy przez to rozumieć linie wyznaczone na rysunku planu, określające dopuszczalne zbliżenie budynków do linii rozgraniczającej teren, z dopuszczeniem wysunięcia o maksymalnie 1,5 m przed wyznaczoną linię elementów architektonicznego ukształtowania budynków, w tym: schodów, daszków, balkonów, wykuszy, tarasów, wiat śmietnikowych i murów oporowych, przy czym wysunięte elementy budynków, nie mogą wykraczać poza linie rozgraniczające tereny. Wyznaczone na rysunku planu linie nie dotyczą sieci infrastruktury technicznej i urządzeń z nimi związanych, parkingów i miejsc do parkowania oraz dojazdów i dojść;
- 8) nowo wydzielonej działce budowlanej – należy przez to rozumieć działkę budowlaną wydzieloną geodezyjnie po wejściu w życie niniejszej uchwały;
- 9) froncie działki – należy przez to rozumieć szerokość działki przylegającą bezpośrednio do drogi publicznej lub drogi wewnętrznej, z której działka ta jest obsługiwana komunikacyjnie;
- 10) dojazdach niewyznaczonych – należy przez to rozumieć istniejący lub dopuszczony planem nieokreślony liniami rozgraniczającymi na rysunku planu fragment terenu, niezbędny dla zapewnienia obsługi komunikacyjnej działek i obiektów;
- 11) jaskrawym kolorze – należy przez to rozumieć kolor materiałów budowlanych przejaskrawiony, połyskujący, o wysokiej intensywności barw oraz niebędący kolorem naturalnym – tradycyjnych materiałów budowlanych (tzn.: cegła ceramiczna, dachówka ceramiczna, tynk mineralny w odcieniach bieli, beży, kamień naturalny w partii cokołowej, drewno).

Rozdział 2.

Ustalenia ogólne dotyczące całego obszaru planu

§ 5. W zakresie zasad modernizacji, rozbudowy i budowy systemów komunikacji ustala się:

- 1) istniejący układ komunikacyjny gminy zapewnia połączenia z ponadlokalnym układem komunikacyjnym;
- 2) obsługa komunikacyjna terenów z dróg oznaczonych symbolami KDD oraz dróg sąsiadujących z planem, z uwzględnieniem wskazanych w planie poszerzeń dróg przylegających do jego granic oraz ograniczeń bezpośredniej obsługi komunikacyjnej działek budowlanych wskazanych w ustaleniach szczegółowych dla wyodrębnionych w planie terenach;
- 3) drogi oznaczone symbolem KDD stanowią publiczny układ komunikacyjny;
- 4) potrzeby parkingowe w całości należy zapewnić w granicach działek budowlanych, na których prowadzone są inwestycje, na powierzchni terenu lub w garażu;
- 5) w ilości miejsc parkowania określonych w ustaleniach szczegółowych należy uwzględnić miejsca przeznaczone na parkowanie pojazdów zaopatrzonych w kartę parkingową:
 - a) w miejscach i w ilości określonych w obowiązujących w tym zakresie przepisach odrębnych,
 - b) dla obiektów handlowych, zabudowy usługowej, w tym usług publicznych, rzemiosła i zamieszkania zbiorowego w ilości nie mniejszej niż 1 miejsce na każde rozpoczęte 15 miejsc do parkowania.

§ 6. W zakresie modernizacji, rozbudowy i budowy systemów infrastruktury technicznej, ustala się:

- 1) utrzymanie istniejących urządzeń i obiektów infrastruktury technicznej z możliwością ich rozbudowy, przebudowy i modernizacji w sposób nie kolidujący z innymi ustaleniami planu i przepisami odrębnymi;
- 2) pod budowę nowych i rozbudowę istniejących sieci i urządzeń infrastruktury technicznej przeznacza się tereny dróg oznaczonych symbolami KDD, pod warunkiem zachowania zgodności z obowiązującymi przepisami odrębnymi z zakresu lokalizacji w pasie drogowym obiektów budowlanych oraz urządzeń niezwiązanych z potrzebami zarządzania drogami lub potrzebami ruchu drogowego;
- 3) dopuszczenie budowy urządzeń infrastruktury technicznej poza wymienionymi w pkt. 2 terenami pod warunkiem, że nie koliduje to z innymi ustaleniami planu i przepisami odrębnymi oraz że będą one realizowane w pasie terenu pomiędzy linią rozgraniczającą teren a nieprzekraczalną linią zabudowy wyznaczoną od niej lub w pasie drogowym dojazdów niewyznaczonych, z zastrzeżeniem pkt. 4; Ustalenie nie dotyczy przyłączy do obiektów budowlanych, które dopuszczone są do realizacji na całym obszarze planu, według istniejącego zapotrzebowania;
- 4) obowiązują ograniczenia możliwości realizacji sieci infrastruktury technicznej wynikające z przepisów odrębnych dla drogi powiatowej nr 1489G, położonej poza granicami planu;
- 5) dla systemu wodociągów i zaopatrzenia w wodę:
 - a) zaopatrzenie obszaru planu w wodę do celów bytowych, gospodarczych i przeciwpożarowych poprzez budowę sieci zbiorczej zasilanej z ujęcia wody położonego poza granicami planu, z zastrzeżeniem lit. b,
 - b) do czasu realizacji zbiorczej sieci wodociągowej dopuszczenie stosowania indywidualnych ujęć wody, pod warunkiem uwzględnienia obowiązujących w tym zakresie przepisów,
 - c) minimalna średnica nowobudowanej sieci zbiorczej - 80 mm, za wyjątkiem przyłączy wodociągowych;
- 6) dla systemu kanalizacji i odprowadzania wód:
 - a) objęcie siecią kanalizacji sanitarnej zabudowy lokalizowanej w granicach planu, poprzez budowę sieci zbiorczej odprowadzającej ścieki do oczyszczalni ścieków położonej poza obszarem planu, z zastrzeżeniem lit. b,
 - b) do czasu realizacji zbiorczej sieci kanalizacyjnej dopuszczenie stosowania zbiorników bezodpływowych oraz innych instalacji dopuszczonych w przepisach odrębnych,
 - c) odprowadzenie wód opadowych lub roztopowych:
 - pochodzących z zanieczyszczonej powierzchni szczelnej, w tym z nawierzchni nieprzepuszczalnych parkingów do zbiorników retencyjnych, studni chłonnych, zbiorczej sieci kanalizacji deszczowej na zasadach zgodnych z przepisami odrębnymi,
 - pochodzących z nawierzchni nieprzepuszczalnych dróg do urządzeń służących zwiększeniu retencji, w szczególności poboczy retencyjnych, rowów infiltracyjnych, studni chłonnych, a także rowów przydrożnych i sieci kanalizacji deszczowej, na zasadach zgodnych z przepisami odrębnymi,
 - zagospodarowanie niezanieczyszczonych wód opadowych lub roztopowych, w tym pochodzących z dachów, na działce budowlanej poprzez retencjonowanie i rozsączanie z dopuszczeniem obniżenia terenów zieleni w stosunku do poziomu powierzchni utwardzonych, wykształcenie niecek infiltracyjnych, realizacji drenaży rozsączających, zieleni retencyjnej na dachach lub innych urządzeń dopuszczonych przepisami prawa,
 - d) minimalna średnica nowobudowanych przewodów tłocznych - 63 mm,
 - e) minimalna średnica nowobudowanych przewodów grawitacyjnych - 90 mm, za wyjątkiem przyłączy kanalizacyjnych,
 - f) minimalna średnica nowobudowanych przewodów deszczowych - 90 mm;
- 7) dla systemu elektroenergetycznego:
 - a) zaopatrzenie obszaru planu w energię elektryczną poprzez rozbudowę istniejącej sieci elektroenergetycznej średniego i niskiego napięcia, na warunkach określonych w obowiązujących w tym zakresie przepisach odrębnych,

- b) dopuszczenie zamiany oznaczonych na rysunku planu napowietrznych linii elektroenergetycznych 15 kV, oraz linii niskiego napięcia na sieci kablowe lub ich likwidację, pod warunkiem uwzględnienia obowiązujących w tym zakresie przepisów odrębnych oraz zachowania ciągłości sieci elektroenergetycznej, z dopuszczeniem ich funkcjonowania do czasu zamiany lub przeniesienia,
 - c) realizacja nowych sieci elektroenergetycznych średniego lub niskiego napięcia w wykonaniu podziemnym oraz stacji transformatorowych w wykonaniu wewnętrznym, z dopuszczeniem realizacji sieci napowietrznych i słupowych stacji transformatorowych jedynie w przypadkach uzasadnionych brakiem warunków technicznymi rozbudowy istniejącej sieci elektroenergetycznej w wykonaniu kablowym,
 - d) dopuszczenie realizacji instalacji wytwarzających energię z odnawialnych źródeł energii (OZE), pod warunkiem:
 - uwzględnienia zakazu lokalizacji instalacji wykorzystujących siłę wiatru i biomasę (wykluczenie realizacji biogazowi),
 - na terenach MNW, ML dopuszczenia lokalizacji wyłącznie mikroinstalacji,
 - na terenach MNW-U dopuszczenia lokalizacji wyłącznie instalacji o mocy do 500 kW, w tym mikroinstalacji;
- 8) dla systemu gazowego:
- a) zaopatrzenie obszaru planu w gaz ziemny do celów gospodarczych i grzewczych poprzez rozbudowę sieci średniego i niskiego ciśnienia, na warunkach określonych w obowiązujących w tym zakresie przepisach odrębnych,
 - b) przy realizacji nowych sieci gazowych nakaz zachowania obowiązujących warunków technicznych określonych w przepisach odrębnych, w tym w zakresie lokalizacji urządzeń gazowych na działce budowlanej,
 - c) minimalna średnica nowobudowanych sieci – 32 mm, za wyjątkiem przyłączy gazowych;
- 9) dla systemu zaopatrzenia w ciepło – dostawa ciepła z indywidualnych źródeł ciepła, z dopuszczeniem ogrzewania budynków i pomieszczeń z sieci gazowej, zbiorników na gaz oraz urządzeń określonych w pkt. 7 lit. d;
- 10) dla systemu usuwania i unieszkodliwiania odpadów – zgodnie z zasadami obowiązującymi w Gminie Szemud;
- 11) dla systemu telekomunikacyjnego – obsługę telekomunikacyjną obszaru planu w oparciu o istniejące i projektowane sieci i urządzenia telekomunikacyjne, zgodnie z obowiązującymi w tym zakresie przepisami odrębnymi.
- § 7.** Ustala się nakaz zapewnienia dostępności dróg publicznych osobom ze szczególnymi potrzebami, zgodnie z zasadami uniwersalnego projektowania oraz nakaz realizacji budynków, w szczególności budynków użyteczności publicznej, zgodnie z przepisami odrębnymi z zakresu zapewnienia dostępności osobom ze szczególnymi potrzebami, w tym zgodnie z zasadami uniwersalnego projektowania i przy zachowaniu dostępności architektonicznej.
- § 8.** W zakresie granice terenów rozmieszczenia inwestycji celu publicznego o znaczeniu lokalnym ustala się:
- 1) tereny dróg publicznych oznaczonych symbolami KDD stanowią tereny do realizacji celów publicznych związanych z wydzielaniem gruntów pod drogi publiczne i ścieżki rowerowe, budową, utrzymywaniem oraz wykonywaniem robót budowlanych tych dróg, obiektów i urządzeń transportu publicznego, a także łączności publicznej i sygnalizacji, budową i utrzymywaniem publicznych urządzeń służących do zaopatrzenia ludności w wodę, gromadzeniem, przesyłaniem, oczyszczaniem i odprowadzaniem ścieków;
 - 2) dopuszczenie realizacji celów publicznych na pozostałych terenach, zgodnie z przepisami odrębnymi.

Rozdział 3.

Ustalenia szczegółowe dla terenów wyznaczonych liniami rozgraniczającymi

§ 9. Dla terenów oznaczonych na rysunku planu symbolami **1MNW** (o pow. 0,11 ha), **2MNW** (o pow. 1,01 ha), **3MNW** (o pow. 0,76 ha), ustala się:

- 1) **przeznaczenie:** tereny zabudowy mieszkaniowej jednorodzinnej wolnostojącej;
- 2) **parametry i wskaźniki kształtowania zabudowy oraz zagospodarowania terenu:**
 - a) maksymalna liczba budynków mieszkalnych na 1 działce budowlanej – **1**,
 - b) linie zabudowy zgodnie z rysunkiem planu,
 - c) maksymalny udział powierzchni zabudowy - **25%** powierzchni działki budowlanej,
 - d) maksymalna i minimalna nadziemna intensywność zabudowy – **od 0,0 do 0,5**,
 - e) minimalny udział powierzchni biologicznie czynnej - **50%** powierzchni działki budowlanej,
 - f) dopuszczenie realizacji garaży i budynków gospodarczych,
 - g) maksymalna wysokość zabudowy:
 - budynków mieszkalnych – **9 m**,
 - budynków gospodarczych i garaży - **5 m**,
 - budowli i urządzeń infrastruktury technicznej – **9 m**,
 - h) maksymalny poziom posadzki parteru: nie więcej niż **0,5 m** licząc od naturalnej rzędnej terenu w miejscu głównego wejścia do budynku,
 - i) dachy dwuspadowe, symetryczne, o nachyleniu połaci **35° - 45°** i/lub dachy półpłaskie o kącie nachylenia połaci **18° - 25°** z zastosowaniem podwyższonej ścianki kolankowej o wysokości 0,8-1,8 m,
 - j) minimalna powierzchnia nowo wydzielanej działki budowlanej - **1000 m²**,
 - k) minimalna powierzchnia nowo wydzielonej działki budowlanej wskazana w lit. j nie dotyczy podziałów działek na cele infrastruktury technicznej i dojazdów niewydzielonych oraz w przypadku gdy działka została pomniejszona wskutek wydzielenia gruntu pod drogi oznaczone na rysunku planu;
- 3) **zasady ochrony i kształtowania ład przestrzennego oraz kształtowania krajobrazu:**
 - a) oznaczone na rysunku planu nieprzekraczalne linie zabudowy obowiązują dla nowych budynków oraz innych obiektów budowlanych realizowanych zgodnie z przeznaczeniem terenów,
 - b) obowiązuje nakaz ustawienia głównej kalenicy budynków równolegle lub prostopadle do przylegającej drogi, z tolerancją do 5°,
 - c) dopuszczenie zachowania istniejącej zabudowy w poszczególnych terenach, z prawem do przebudowy, rozbudowy, nadbudowy, rozbiórki i odbudowy oraz zmiany sposobu użytkowania, pod warunkiem zachowania wskaźników i parametrów urbanistycznych określonych dla terenów,
 - d) w zakresie kolorystyki budynków:
 - nakaz ograniczenia kolorystyki budynków do kolorów jasnych, pastelowych oraz zbliżonych do barw naturalnych materiałów typu cegła, kamień z dopuszczalnym deskowaniem, licowaniem cegłą i kamieniem,
 - nakaz ograniczenia kolorystyki pokryć dachowych do tonacji naturalnej dachówki ceramicznej, czerwieni, brązów, szarości,
 - zakaz stosowania w wykończeniu budynków detalu architektonicznego w kolorach jaskrawych intensywnie żółtych, zielonych, fioletowych, różowych, niebieskich, pomarańczowych i czerwonych,
 - e) dopuszczenie realizacji parkingów i miejsc do parkowania, dojść pieszych, ścieżek rowerowych, urządzeń infrastruktury technicznej i obiektów z nimi związanych, w tym zbiorników retencyjnych oraz zieleni urządzonej,

f) dla istniejących budynków o formie dachu odbiegającej od ustalonej w planie dla poszczególnych terenów, podlegających rozbudowie, przebudowie lub nadbudowie dopuszczenie zachowanie dotychczasowej formy dachu lub przyjęcie formy dachu ustalonej w planie,

g) dopuszczenie podpiwniczenie budynków;

4) zasady ochrony środowiska, przyrody i krajobrazu:

a) nakaz zapewnienia w zagospodarowaniu terenów ochrony siedlisk i stanowisk chronionych gatunków na podstawie przepisów odrębnych dotyczących ochrony gatunkowej dziko występujących roślin, zwierząt i grzybów oraz siedlisk,

b) w celu ograniczenia emisji zanieczyszczeń do atmosfery nakaz stosowania do ogrzewania budynków oraz w prowadzonej działalności gospodarczej:

- niskoemisyjnych paliw dopuszczonych do stosowania w obowiązujących przepisach odrębnych,

- urządzeń, rozwiązań technicznych i technologii zapewniających zachowanie dopuszczalnych przepisami poziomów emisji zanieczyszczeń do atmosfery,

c) zakaz realizacji przedsięwzięć mogących zawsze znacząco oddziaływać na środowisko, z wyjątkiem: urządzeń i obiektów infrastruktury technicznej i komunikacyjnej,

d) dla nowo realizowanej zabudowy w terenach 2MNV i przeznaczonej na pobyt ludzi, ze względu na sąsiedztwo drogi ekspresowej S6, należy uwzględnić obowiązujące przepisy odrębne w zakresie ochrony przed hałasem i minimalizowania uciążliwego oddziaływania tej drogi,

e) kwalifikacja terenów faktycznie zagospodarowanych w zakresie przestrzegania dopuszczalnych poziomów hałasu, zgodnie z przepisami odrębnymi dotyczącymi ochrony środowiska, jak dla terenów zabudowy mieszkaniowej jednorodzinnej;

5) ustalenia w zakresie granic i sposobów zagospodarowania terenów podlegających ochronie, na podstawie przepisów odrębnych:

a) teren 3MNV znajduje się w granicach otuliny Trójmiejskiego Parku Krajobrazowego,

b) w granicach obszaru, o którym mowa w lit. a obowiązują nakazy, zakazy i ograniczenia wynikające z przepisów odrębnych,

c) tereny znajdują się w granicach Głównego Zbiornika Wód Podziemnych GZWP nr 111 Subniecka Gdańska,

d) w granicach obszaru, o którym mowa w lit. c obowiązuje nakaz uwzględnienia odpowiednich przepisów odrębnych odnoszących się do jakości wód podziemnych i zasad ich ochrony oraz innych ustaleń planu w zakresie odprowadzania wód opadowych lub roztopowych;

6) szczegółowe zasady i warunki scalania i podziału nieruchomości:

a) minimalna powierzchnia działki 1000 m²,

b) minimalny front działki 20 m,

c) kąt położenia granic działek w stosunku do pasa drogowego - od 70° do 110°;

7) szczególne warunki zagospodarowania terenów oraz ograniczenia w ich użytkowaniu:

a) teren 2MNV częściowo znajduje się w strefie technologicznej od napowietrznych linii elektroenergetycznych 15 kV, obejmującej pas terenu o szerokości 14 m, tj. po 7 m od osi linii,

b) w strefie, o której mowa w lit. a obowiązuje zakaz lokalizowania budynków z pomieszczeniami przeznaczonymi na pobyt ludzi, składowania materiałów niebezpiecznych pożarowo, tworzenia hałd i nasypów, instalacji fotowoltaicznych, nasadzeń roślinności wysokiej (powyżej 3 m wysokości) i rozbudowanym systemie korzeniowym zagrażającej bezpieczeństwu oraz obowiązuje szerokość pasa wycinki podstawowej drzew na trasie linii, zgodnie z przepisami odrębnymi,

c) ustalenia określone w lit. b przestają obowiązywać po likwidacji lub skablowaniu napowietrznych linii elektroenergetycznych 15 kV;

8) zasady modernizacji, rozbudowy i budowy systemów komunikacji:

- a) zgodnie z ustaleniami zawartymi w § 5 planu,
 - b) dopuszczenie realizacji dojazdów niewyznaczonych na rysunku planu, pod warunkiem, że nie koliduje to z innymi ustaleniami planu i przepisami odrębnymi oraz pod warunkiem spełnienia następujących wymagań:
 - parametry dojazdów powinny zapewniać dostęp do drogi publicznej odpowiedni do przeznaczenia terenów i sposobu ich użytkowania,
 - szerokość dojazdów nie może być mniejsza niż 8 m,
 - dla dojazdów bez obustronnego przejazdu (zakończonych „ślepo”) obowiązuje nakaz realizacji placów manewrowych o wymiarach 12,5x12,5 umożliwiających dostęp pojazdom ratownictwa do wszystkich obsługiwanych przez nie działek budowlanych, z uwzględnieniem obowiązujących w tym zakresie przepisów odrębnych,
 - c) wskaźnik minimalnej ilości miejsc do parkowania - 2 miejsca do parkowania na 1 mieszkanie;
- 9) **zasady modernizacji, rozbudowy i budowy infrastruktury technicznej:**
- a) zgodnie z ustaleniami zawartymi w § 6 planu,
 - b) uzbrojenie w infrastrukturę techniczną z istniejących i projektowanych sieci;
- 10) **sposób i termin tymczasowego zagospodarowania, urządzania i użytkowania terenów:** obowiązuje zakaz lokalizacji obiektów tymczasowych, nie związanych z realizacją inwestycji docelowych;
- 11) **stawka procentowa o której mowa w art. 36 ust. 4 ustawy z dnia 27 marca 2003 roku o planowaniu i zagospodarowaniu przestrzennym:** 20%.

§ 10. Dla terenu oznaczonego na rysunku planu symbolem **1MNW-U** (o pow. 0,97 ha), ustala się:

- 1) **przeznaczenie:** teren zabudowy mieszkaniowej jednorodzinnej wolnostojącej lub usług;
- 2) **parametry i wskaźniki kształtowania zabudowy oraz zagospodarowania terenu:**
 - a) wykluczone przeznaczenie terenów – usługi handlu wielkopowierzchniowego,
 - b) maksymalna liczba budynków mieszkalnych na 1 działce budowlanej – **1**,
 - c) dopuszczenie realizacji zabudowy usługowej w połączeniu z zabudową mieszkaniową na jednej działce budowlanej,
 - d) dopuszczenie realizacji na działce budowlanej zabudowy mieszkaniowej bez zabudowy usługowej i zabudowy usługowej bez zabudowy mieszkaniowej,
 - e) obowiązuje zakaz realizacji baz transportowych, usług związanych z lakiernictwem, usług stolarskich, usług związanych z hodowlą zwierząt, obsługą komunikacji, w tym warsztatów samochodowych, stacji paliw, z obróbką drewna, metali i kamienia oraz składowaniem i magazynowaniem odpadów,
 - f) dopuszczenie realizacji w budynkach usługowych lokali mieszkalnych przeznaczonych na cele własne prowadzącego działalność gospodarczą, o ile liczba lokali mieszkalnych lokalizowanych w 1 budynku usługowym nie będzie większa niż 2,
 - g) linie zabudowy zgodnie z rysunkiem planu,
 - h) maksymalny udział powierzchni zabudowy - **40%** powierzchni działki budowlanej,
 - i) maksymalna i minimalna nadziemna intensywność zabudowy – **od 0,0 do 0,7**,
 - j) minimalny udział powierzchni biologicznie czynnej - **30%** powierzchni działki budowlanej,
 - k) dopuszczenie realizacji garaży i budynków gospodarczych,
 - l) maksymalna wysokość zabudowy:
 - budynków mieszkalnych i usługowych – **10 m**,
 - budynków gospodarczych i garaży - **5 m**,
 - budowli i urządzeń infrastruktury technicznej – **10 m**,

- m) maksymalny poziom posadzki parteru: nie więcej niż **0,5 m** licząc od naturalnej rzędnej terenu w miejscu głównego wejścia do budynku,
- n) dachy dwuspadowe, symetryczne, o nachyleniu połaci **35° - 45°** i/lub dachy półpłaskie o kącie nachylenia połaci **18° - 25°** z zastosowaniem podwyższonej ścianki kolankowej o wysokości 0,8-1,8 m,
- o) minimalna powierzchnia nowo wydzielanej działki budowlanej - **1000 m²**,
- p) dla terenu obowiązuje zakaz wykonywania podziałów nieruchomości skutkujących koniecznością obsługi komunikacyjnej nowo wydzielanych działek budowlanych z drogi powiatowej nr 1489G, graniczącej z planem,
- q) minimalna powierzchnia nowo wydzielonej działki budowlanej wskazana w lit. o nie dotyczy podziałów działek na cele infrastruktury technicznej i dojazdów niewydzielonych oraz w przypadku gdy działka została pomniejszona wskutek wydzielenia gruntu pod drogi oznaczone na rysunku planu,
- r) maksymalna powierzchnia sprzedaży obiektów handlowych – **do 400 m²**;

3) zasady ochrony i kształtowania ład przestrzennego oraz kształtowania krajobrazu:

- a) oznaczone na rysunku planu nieprzekraczalne linie zabudowy obowiązują dla nowych budynków oraz innych obiektów budowlanych realizowanych zgodnie z przeznaczeniem terenów,
- b) obowiązuje nakaz ustawienia głównej kalenicy budynków równolegle lub prostopadłe do przylegającej drogi, z tolerancją do 5°,
- c) w zakresie kolorystyki budynków:
 - nakaz ograniczenia kolorystyki budynków do kolorów jasnych, pastelowych oraz zbliżonych do barw naturalnych materiałów typu cegła, kamień z dopuszczalnym deskowaniem, licowaniem cegła i kamieniem,
 - nakaz ograniczenia kolorystyki pokryć dachowych do tonacji naturalnej dachówki ceramicznej, czerwieni, brązów, szarości,
 - zakaz stosowania w wykończeniu budynków detalu architektonicznego w kolorach jaskrawych intensywnie żółtych, zielonych, fioletowych, różowych, niebieskich, pomarańczowych i czerwonych,
- d) dopuszczenie realizacji parkingów i miejsc do parkowania, dojść pieszych, ścieżek rowerowych, urządzeń infrastruktury technicznej i obiektów z nimi związanych, w tym zbiorników retencyjnych oraz zieleni urządzonej,
- e) dopuszczenie podpiwniczenie budynków;

4) zasady ochrony środowiska, przyrody i krajobrazu:

- a) nakaz zapewnienia w zagospodarowaniu terenów ochrony siedlisk i stanowisk chronionych gatunków na podstawie przepisów odrębnych dotyczących ochrony gatunkowej dziko występujących roślin, zwierząt i grzybów oraz siedlisk,
- b) w celu ograniczenia emisji zanieczyszczeń do atmosfery nakaz stosowania do ogrzewania budynków oraz w prowadzonej działalności gospodarczej:
 - niskoemisyjnych paliw dopuszczonych do stosowania w obowiązujących przepisach odrębnych,
 - urządzeń, rozwiązań technicznych i technologii zapewniających zachowanie dopuszczalnych przepisami poziomów emisji zanieczyszczeń do atmosfery,
- c) zakaz realizacji przedsięwzięć mogących zawsze znacząco oddziaływać na środowisko, z wyjątkiem: urządzeń i obiektów infrastruktury technicznej i komunikacyjnej,
- d) kwalifikacja terenów faktycznie zagospodarowanych w zakresie przestrzegania dopuszczalnych poziomów hałasu, zgodnie z przepisami odrębnymi dotyczącymi ochrony środowiska, jak dla terenów mieszkaniowo – usługowych;

5) ustalenia w zakresie granic i sposobów zagospodarowania terenów podlegających ochronie, na podstawie przepisów odrębnych:

- a) teren znajduje się w granicach Głównego Zbiornika Wód Podziemnych GZWP nr 111 Subniecka Gdańska,
- b) w granicach obszaru, o którym mowa w lit. a obowiązuje nakaz uwzględnienia odpowiednich przepisów odrębnych odnoszących się do jakości wód podziemnych i zasad ich ochrony oraz innych ustaleń planu w zakresie odprowadzania wód opadowych lub roztopowych;

6) szczegółowe zasady i warunki scalania i podziału nieruchomości:

- a) minimalna powierzchnia działki 1000 m²,
- b) minimalny front działki 20 m,
- c) kąt położenia granic działek w stosunku do pasa drogowego - od 70° do 110°;

7) szczególne warunki zagospodarowania terenów oraz ograniczenia w ich użytkowaniu:

- a) teren w części znajduje się w granicach strefy kontrolowanej od gazociągu wysokiego ciśnienia DN 300, PN 6,3 MPa relacji Pruszcz Gdański – Wiczlino, obejmującej pas terenu o szerokości 20,0 m licząc od osi gazociągu w obie strony oraz strefy kontrolowanej od gazociągu wysokiego ciśnienia DN 500, MOP 8,4 MPa relacji Gustorzyn – Reszki, obejmującej pas terenu o szerokości 4,0 m licząc od osi gazociągu w obie strony,
- b) w zasięgu strefy od gazociągu wysokiego ciśnienia DN 300, PN 6,3 MPa relacji Pruszcz Gdański – Wiczlino, o której mowa w lit. a, obowiązują odległości obiektów budowlanych zgodnie z przepisami odrębnymi, w tym w zakresie zakazu lokalizacji obiektów budowlanych według określonych funkcji:
 - budynki użyteczności publicznej i zamieszkania zbiorowego – 32,5 m;
 - budynki mieszkalne jednorodzinne – 20 m;
 - wolnostojące budynki niemieszkalne (stodoły, szopy, garaże) – 15 m;
 - parkingi dla samochodów – 20 m
- c) w zasięgu strefy od gazociągu wysokiego ciśnienia DN 500, MOP 8,4 MPa relacji Gustorzyn – Reszki, o której mowa w lit. a, obowiązują odległości obiektów budowlanych zgodnie z przepisami odrębnymi, w tym zakaz realizacji budynków i urządzania parkingów;

8) zasady modernizacji, rozbudowy i budowy systemów komunikacji:

- a) zgodnie z ustaleniami zawartymi w § 5 planu, przy czym obowiązuje zakaz obsługi komunikacyjnej terenu poprzez bezpośrednie zjazdy na działki budowlane z drogi powiatowej nr 1489G, graniczącej z planem,
- b) dopuszczenie realizacji dojazdów niewyznaczonych na rysunku planu, pod warunkiem, że nie koliduje to z innymi ustaleniami planu i przepisami odrębnymi oraz pod warunkiem spełnienia następujących wymagań:
 - parametry dojazdów powinny zapewniać dostęp do drogi publicznej odpowiedni do przeznaczenia terenów i sposobu ich użytkowania,
 - szerokość dojazdów nie może być mniejsza niż 8 m,
 - dla dojazdów bez obustronnego przejazdu (zakończonych „ślepo”) obowiązuje nakaz realizacji placów manewrowych o wymiarach 12,5x12,5 umożliwiających dostęp pojazdom ratownictwa do wszystkich obsługiwanych przez nie działek budowlanych, z uwzględnieniem obowiązujących w tym zakresie przepisów odrębnych,
- c) wskaźnik minimalnej ilości miejsc do parkowania:
 - dla zabudowy mieszkaniowej jednorodzinnej – 2 miejsca do parkowania na 1 mieszkanie,
 - dla obiektów handlowych - 4 miejsca do parkowania na każde rozpoczęte 100 m² powierzchni użytkowej i 1 miejsce do parkowania na każdych 5 zatrudnionych,
 - dla usług oświaty, nauki, sportu i rekreacji, kultury - 1 miejsce do parkowania na każde rozpoczęte 100 m² powierzchni użytkowej i 1 miejsce do parkowania na każdych 3 zatrudnionych,

- dla usług turystyki, w tym zamieszkania zbiorowego - 2 miejsca do parkowania na każde rozpoczęte 100 m² powierzchni użytkowej i 1 miejsce do parkowania na każdych 5 zatrudnionych,
- dla usług rzemiosła - 2 miejsc do parkowania na każde rozpoczęte 100 m² powierzchni użytkowej i 1 miejsce do parkowania na każdych 3 zatrudnionych,
- dla pozostałych usług o powierzchni użytkowej do 200 m² – 5 miejsc do parkowania na każde rozpoczęte 100 m² powierzchni użytkowej i 1 miejsce do parkowania na każdych 3 zatrudnionych,
- dla pozostałych usług o powierzchni użytkowej powyżej 200 m² – 3 miejsca do parkowania na każde rozpoczęte 100 m² powierzchni użytkowej i 1 miejsce do parkowania na każdych 5 zatrudnionych;

9) zasady modernizacji, rozbudowy i budowy infrastruktury technicznej:

- a) zgodnie z ustaleniami zawartymi w § 6 planu,
- b) uzbrojenie w infrastrukturę techniczną z istniejących i projektowanych sieci;

10) sposób i termin tymczasowego zagospodarowania, urządzenia i użytkowania terenów: obowiązuje zakaz lokalizacji obiektów tymczasowych, nie związanych z realizacją inwestycji docelowych;

11) stawka procentowa o której mowa w art. 36 ust. 4 ustawy z dnia 27 marca 2003 roku o planowaniu i zagospodarowaniu przestrzennym: 20%.

§ 11. Dla terenów oznaczonych na rysunku planu symbolami **1ML** (o pow. 0,33 ha), **2ML** (o pow. 0,11 ha), , ustala się:

1) przeznaczenie: tereny zabudowy letniskowej lub rekreacji indywidualnej;

2) parametry i wskaźniki kształtowania zabudowy oraz zagospodarowania terenu:

- a) forma zabudowy – **wolnostojąca**,
- b) maksymalna liczba budynków letniskowych lub rekreacji indywidualnej na 1 działce budowlanej – **1**,
- c) linie zabudowy zgodnie z rysunkiem planu,
- d) maksymalny udział powierzchni zabudowy - **20%** powierzchni działki budowlanej,
- e) maksymalna i minimalna nadziemna intensywność zabudowy – **od 0,0 do 0,4**,
- f) minimalny udział powierzchni biologicznie czynnej - **60%** powierzchni działki budowlanej,
- g) dopuszczenie realizacji garaży i budynków gospodarczych,
- h) maksymalna wysokość zabudowy:
 - budynków rekreacji indywidualnej i letniskowych – **8 m**,
 - budynków gospodarczych i garaży - **5 m**,
 - budowli i urządzeń infrastruktury technicznej – **8 m**,
- i) maksymalny poziom posadzki parteru: nie więcej niż **0,5 m** licząc od naturalnej rzędnej terenu w miejscu głównego wejścia do budynku,
- j) dachy dwuspadowe, symetryczne, o nachyleniu połaci **35° - 45°** i/lub dachy półpłaskie o kącie nachylenia połaci **18° - 25°** z zastosowaniem podwyższonej ścianki kolankowej o wysokości 0,8-1,8 m,
- k) minimalna powierzchnia nowo wydzielanej działki budowlanej - **1000 m²**,
- l) minimalna powierzchnia nowo wydzielonej działki budowlanej wskazana w lit. k nie dotyczy podziałów działek na cele infrastruktury technicznej i dojazdów niewydzielonych oraz w przypadku gdy działka została pomniejszona wskutek wydzielenia gruntu pod drogi oznaczone na rysunku planu;

3) zasady ochrony i kształtowania ład przestrzennego oraz kształtowania krajobrazu:

- a) oznaczone na rysunku planu nieprzekraczalne linie zabudowy obowiązują dla nowych budynków oraz innych obiektów budowlanych realizowanych zgodnie z przeznaczeniem terenów,

- b) lokalizacja nowych budynków w sąsiedztwie gruntów leśnych przylegających do granic planu jest możliwa wyłącznie po uwzględnieniu obowiązujących przepisów odrębnych z zakresu prawa budowlanego, określających odległości zabudowy od tych gruntów,
- c) obowiązuje nakaz ustawienia głównej kalenicy budynków równolegle lub prostopadłe do przylegającej drogi, z tolerancją do 5°,
- d) w zakresie kolorystyki budynków:
 - nakaz ograniczenia kolorystyki budynków do kolorów jasnych, pastelowych oraz zbliżonych do barw naturalnych materiałów typu cegła, kamień z dopuszczalnym deskowaniem, licowaniem cegłą i kamieniem,
 - nakaz ograniczenia kolorystyki pokryć dachowych do tonacji naturalnej dachówki ceramicznej, czerwieni, brązów, szarości,
 - zakaz stosowania w wykończeniu budynków detalu architektonicznego w kolorach jaskrawych intensywnie żółtych, zielonych, fioletowych, różowych, niebieskich, pomarańczowych i czerwonych,
- e) dopuszczenie realizacji parkingów i miejsc do parkowania, dojść pieszych, ścieżek rowerowych, urządzeń infrastruktury technicznej i obiektów z nimi związanych, w tym zbiorników retencyjnych oraz zieleni urządzonej,
- f) dopuszczenie podpiwniczenie budynków;

4) zasady ochrony środowiska, przyrody i krajobrazu:

- a) nakaz zapewnienia w zagospodarowaniu terenów ochrony siedlisk i stanowisk chronionych gatunków na podstawie przepisów odrębnych dotyczących ochrony gatunkowej dziko występujących roślin, zwierząt i grzybów oraz siedlisk,
- b) w celu ograniczenia emisji zanieczyszczeń do atmosfery nakaz stosowania do ogrzewania budynków oraz w prowadzonej działalności gospodarczej:
 - niskoemisyjnych paliw dopuszczonych do stosowania w obowiązujących przepisach odrębnych,
 - urządzeń, rozwiązań technicznych i technologii zapewniających zachowanie dopuszczalnych przepisami poziomów emisji zanieczyszczeń do atmosfery,
- c) zakaz realizacji przedsięwzięć mogących zawsze znacząco oddziaływać na środowisko, z wyjątkiem: urządzeń i obiektów infrastruktury technicznej i komunikacyjnej,
- d) kwalifikacja terenów faktycznie zagospodarowanych w zakresie przestrzegania dopuszczalnych poziomów hałasu, zgodnie z przepisami odrębnymi dotyczącymi ochrony środowiska, jak dla terenów rekreacyjno - wypoczynkowych;

5) ustalenia w zakresie granic i sposobów zagospodarowania terenów podlegających ochronie, na podstawie przepisów odrębnych:

- a) tereny znajdują się w granicach otuliny Trójmiejskiego Parku Krajobrazowego,
- b) w granicach obszaru, o którym mowa w lit. a obowiązują nakazy, zakazy i ograniczenia wynikające z przepisów odrębnych,
- c) tereny znajdują się w granicach Głównego Zbiornika Wód Podziemnych GZWP nr 111 Subniecka Gdańska,
- d) w granicach obszaru, o którym mowa w lit. c obowiązuje nakaz uwzględnienia odpowiednich przepisów odrębnych odnoszących się do jakości wód podziemnych i zasad ich ochrony oraz innych ustaleń planu w zakresie odprowadzania wód opadowych lub roztopowych;

6) szczegółowe zasady i warunki scalania i podziału nieruchomości:

- a) minimalna powierzchnia działki 1000 m²,
- b) minimalny front działki 20 m,
- c) kąt położenia granic działek w stosunku do pasa drogowego - od 70° do 110°;

7) **szczególne warunki zagospodarowania terenów oraz ograniczenia w ich użytkowaniu:** brak szczególnych warunków ograniczających użytkowanie i zagospodarowanie terenu;

8) **zasady modernizacji, rozbudowy i budowy systemów komunikacji:**

a) zgodnie z ustaleniami zawartymi w § 5 planu,

b) dopuszczenie realizacji dojazdów niewyznaczonych na rysunku planu, pod warunkiem, że nie koliduje to z innymi ustaleniami planu i przepisami odrębnymi oraz pod warunkiem spełnienia następujących wymagań:

- parametry dojazdów powinny zapewniać dostęp do drogi publicznej odpowiedni do przeznaczenia terenów i sposobu ich użytkowania,

- szerokość dojazdów nie może być mniejsza niż 8 m,

- dla dojazdów bez obustronnego przejazdu (zakończonych „ślepo”) obowiązuje nakaz realizacji placów manewrowych o wymiarach 12,5x12,5 umożliwiających dostęp pojazdom ratownictwa do wszystkich obsługiwanych przez nie działek budowlanych, z uwzględnieniem obowiązujących w tym zakresie przepisów odrębnych,

c) wskaźnik minimalnej ilości miejsc do parkowania - 2 miejsce do parkowania na 1 dom letniskowy;

9) **zasady modernizacji, rozbudowy i budowy infrastruktury technicznej:**

a) zgodnie z ustaleniami zawartymi w § 6 planu,

b) uzbrojenie w infrastrukturę techniczną z istniejących i projektowanych sieci;

10) **sposób i termin tymczasowego zagospodarowania, urządzania i użytkowania terenów:** obowiązuje zakaz lokalizacji obiektów tymczasowych, nie związanych z realizacją inwestycji docelowych;

11) **stawka procentowa o której mowa w art. 36 ust. 4 ustawy z dnia 27 marca 2003 roku o planowaniu i zagospodarowaniu przestrzennym:** 20%.

§ 12. Dla terenów oznaczonych na rysunku planu symbolami **1KDD** (o pow. 0,02 ha), **2KDD** (o pow. 0,15 ha), **3KDD** (o pow. 0,02 ha), **4KDD** (o pow. 0,21 ha), **5KDD** (o pow. 0,02 ha), ustala się:

1) **przeznaczenie podstawowe:** tereny dróg dojazdowych;

2) **zasady ochrony i kształtowania ład przestrzennego oraz kształtowania krajobrazu:** dopuszczenie realizacji urządzeń niezbędnych dla bezpieczeństwa ruchu drogowego, w tym znaków drogowych, oświetlenia, chodników, urządzeń infrastruktury technicznej i obiektów z nimi związanych, ścieżek rowerowych, miejsc do parkowania oraz zieleni urządzonej, z uwzględnieniem obowiązujących w tym zakresie przepisów odrębnych;

3) **ustalenia w zakresie granic i sposobów zagospodarowania terenów podlegających ochronie, na podstawie przepisów odrębnych:**

a) tereny 2KDD, 3KDD, 4KDD, 5KDD znajdują się w granicach otuliny Trójmiejskiego Parku Krajobrazowego,

b) w granicach obszaru, o którym mowa w lit. a obowiązują nakazy, zakazy i ograniczenia wynikające z przepisów odrębnych,

c) tereny znajdują się w granicach Głównego Zbiornika Wód Podziemnych GZWP nr 111 Subniecka Gdańska,

d) w granicach obszaru, o którym mowa w lit. c obowiązuje nakaz uwzględnienia odpowiednich przepisów odrębnych odnoszących się do jakości wód podziemnych i zasad ich ochrony oraz innych ustaleń planu w zakresie odprowadzania wód opadowych lub roztopowych;

4) **szczegółowe zasady i warunki scalania i podziału nieruchomości:** z uwzględnieniem obowiązujących w tym zakresie przepisów odrębnych;

5) **szczególne warunki zagospodarowania terenów oraz ograniczenia w ich użytkowaniu:**

a) teren 1KDD w części znajduje się w granicach strefy kontrolowanej od gazociągu wysokiego ciśnienia DN 300, PN 6,3 MPa relacji Pruszcz Gdański – Wiczlino, obejmującej pas terenu o szerokości 20,0 m licząc od osi gazociągu w obie strony oraz strefy kontrolowanej od gazociągu wysokiego ciśnienia DN 500, MOP 8,4 MPa relacji Gustorzyn – Reszki, obejmującej pas terenu o szerokości 4,0 m licząc od osi gazociągu w obie strony,

b) w zasięgu stref, o których mowa w lit. a, obowiązują odległości obiektów budowlanych zgodnie z przepisami odrębnymi;

6) zasady modernizacji, rozbudowy i budowy systemów komunikacji:

a) zgodnie z ustaleniami zawartymi w § 5 planu,

b) szerokość dróg w liniach rozgraniczających, z uwzględnieniem lokalnych poszerzeń w rejonie skrzyżowań:

- 1KDD – plan ustala jedynie rezerwę terenową na rzecz poszerzenia istniejącej drogi o szerokości od 2 m do 6 m, zgodnie z rysunkiem planu,

- 2KDD – plan ustala jedynie rezerwę terenową na rzecz poszerzenia istniejącej drogi o szerokości od 5,5 m do 8,5 m, zgodnie z rysunkiem planu,

- 3KDD – 8 m,

- 4KDD – plan ustala jedynie rezerwę terenową na rzecz poszerzenia istniejącej drogi o szerokości od 4 m do 26,5 m, zgodnie z rysunkiem planu,

- 5KDD – plan ustala jedynie rezerwę terenową na rzecz poszerzenia istniejącej drogi o szerokości od 2,5 m do 3,5 m, zgodnie z rysunkiem planu;

7) zasady modernizacji, rozbudowy i budowy infrastruktury technicznej: zgodnie z ustaleniami zawartymi w § 6 planu;

8) sposób i termin tymczasowego zagospodarowania, urządzania i użytkowania terenów: obowiązuje zakaz lokalizacji obiektów tymczasowych, nie związanych z realizacją inwestycji docelowych;

9) stawka procentowa o której mowa w art. 36 ust. 4 ustawy z dnia 27 marca 2003 roku o planowaniu i zagospodarowaniu przestrzennym: 1%.

§ 13. Dla terenów oznaczonych na rysunku planu symbolami **1RN** (o pow. 0,52 ha), **2RN** (o pow. 0,21 ha), ustala się:

1) **przeznaczenie:** tereny rolnictwa z zakazem zabudowy;

2) **parametry i wskaźniki kształtowania zabudowy oraz zagospodarowania terenu:** zakaz realizacji zabudowy, za wyjątkiem urządzeń infrastruktury technicznej związanych z gospodarką rolną oraz innych urządzeń infrastruktury technicznej, pod warunkiem zachowania zgodności z obowiązującymi przepisami odrębnymi, w tym z zakresu ochrony gruntów rolnych i leśnych;

3) **zasady ochrony środowiska, przyrody i krajobrazu:** nakaz zapewnienia w zagospodarowaniu terenów ochrony siedlisk i stanowisk chronionych gatunków na podstawie przepisów odrębnych dotyczących ochrony gatunkowej dziko występujących roślin, zwierząt i grzybów oraz siedlisk;

4) **ustalenia w zakresie granic i sposobów zagospodarowania terenów podlegających ochronie, na podstawie przepisów odrębnych:**

a) tereny znajdują się w granicach Głównego Zbiornika Wód Podziemnych GZWP nr 111 Subniecka Gdańska,

b) w granicach obszaru, o którym mowa w lit. a obowiązuje nakaz uwzględnienia odpowiednich przepisów odrębnych odnoszących się do jakości wód podziemnych i zasad ich ochrony oraz innych ustaleń planu w zakresie odprowadzania wód opadowych lub roztopowych;

5) **szczegółowe zasady i warunki scalania i podziału nieruchomości:** z uwzględnieniem obowiązujących w tym zakresie przepisach odrębnych;

6) **szczegółne warunki zagospodarowania terenów oraz ograniczenia w ich użytkowaniu:**

- a) teren 2RN w części znajduje się w granicach strefy kontrolowanej od gazociągu wysokiego ciśnienia DN 300, PN 6,3 MPa relacji Pruszcz Gdański – Wiczlino, obejmującej pas terenu o szerokości 20,0 m licząc od osi gazociągu w obie strony oraz strefy kontrolowanej od gazociągu wysokiego ciśnienia DN 500, MOP 8,4 MPa relacji Gustorzyn – Reszki, obejmującej pas terenu o szerokości 4,0 m licząc od osi gazociągu w obie strony,
 - b) w zasięgu stref, o których mowa w lit. a, obowiązują odległości obiektów budowlanych zgodnie z przepisami odrębnymi,
 - c) teren 1RN częściowo znajduje się w strefie technologicznej od napowietrznych linii elektroenergetycznych 15 kV, obejmującej pas terenu o szerokości 14 m, tj. po 7 m od osi linii,
 - d) w strefie, o której mowa w lit. c obowiązuje zakaz składowania materiałów niebezpiecznych pożarowo, tworzenia hałd i nasypów, instalacji fotowoltaicznych, nasadzeń roślinności wysokiej (powyżej 3 m wysokości) i rozbudowanym systemie korzeniowym zagrażającej bezpieczeństwu oraz obowiązuje szerokość pasa wycinki podstawowej drzew na trasie linii, zgodnie z przepisami odrębnymi,
 - e) ustalenia określone w lit. d przestają obowiązywać po likwidacji lub skablowaniu napowietrznych linii elektroenergetycznych 15 kV;
- 7) **zasady modernizacji, rozbudowy i budowy systemów komunikacji:** obsługa komunikacyjna z przylegających dróg wyznaczonych na rysunku planu, zgodnie z ustaleniami zawartymi w § 5 planu;
- 8) **zasady modernizacji, rozbudowy i budowy infrastruktury technicznej:** zgodnie z ustaleniami zawartymi w § 6 planu;
- 9) **sposób i termin tymczasowego zagospodarowania, urządzania i użytkowania terenów:** obowiązuje zakaz lokalizacji obiektów tymczasowych, nie związanych z realizacją inwestycji docelowych;
- 10) **stawka procentowa o której mowa w art. 36 ust. 4 ustawy z dnia 27 marca 2003 roku o planowaniu i zagospodarowaniu przestrzennym:** 1%.

§ 14. Dla terenu oznaczonego na rysunku planu symbolem **1ZN** (o pow. 0,12 ha), ustala się:

- 1) **przeznaczenie:** teren zieleni naturalnej;
- 2) **parametry i wskaźniki kształtowania zabudowy oraz zagospodarowania terenu:** zakaz realizacji zabudowy, za wyjątkiem urządzeń infrastruktury technicznej związanych z gospodarką rolną oraz innych urządzeń infrastruktury technicznej, pod warunkiem zachowania zgodności z obowiązującymi przepisami odrębnymi, w tym z zakresu ochrony gruntów rolnych i leśnych;
- 3) **zasady ochrony środowiska, przyrody i krajobrazu:** nakaz zapewnienia w zagospodarowaniu terenów ochrony siedlisk i stanowisk chronionych gatunków na podstawie przepisów odrębnych dotyczących ochrony gatunkowej dziko występujących roślin, zwierząt i grzybów oraz siedlisk;
- 4) **ustalenia w zakresie granic i sposobów zagospodarowania terenów podlegających ochronie, na podstawie przepisów odrębnych:**
 - a) teren znajduje się w granicach Głównego Zbiornika Wód Podziemnych GZWP nr 111 Subniecka Gdańska,
 - b) w granicach obszaru, o którym mowa w lit. a obowiązuje nakaz uwzględnienia odpowiednich przepisów odrębnych odnoszących się do jakości wód podziemnych i zasad ich ochrony oraz innych ustaleń planu w zakresie odprowadzania wód opadowych lub roztopowych;
- 5) **szczegółowe zasady i warunki scalania i podziału nieruchomości:** z uwzględnieniem obowiązujących w tym zakresie przepisach odrębnych;
- 6) **szczegółne warunki zagospodarowania terenów oraz ograniczenia w ich użytkowaniu:**
 - a) teren częściowo znajduje się w strefie technologicznej od napowietrznych linii elektroenergetycznych 15 kV, obejmującej pas terenu o szerokości 14 m, tj. po 7 m od osi linii,
 - b) w strefie, o której mowa w lit. a obowiązuje zakaz składowania materiałów niebezpiecznych pożarowo, tworzenia hałd i nasypów, instalacji fotowoltaicznych, nasadzeń roślinności wysokiej (powyżej 3 m wysokości) i rozbudowanym systemie korzeniowym zagrażającej bezpieczeństwu oraz obowiązuje szerokość pasa wycinki podstawowej drzew na trasie linii, zgodnie z przepisami odrębnymi,

- c) ustalenia określone w lit. b przestają obowiązywać po likwidacji lub skablowaniu napowietrznych linii elektroenergetycznych 15 kV;
- 7) **zasady modernizacji, rozbudowy i budowy systemów komunikacji:** obsługa komunikacyjna z przylegających dróg wyznaczonych na rysunku planu, zgodnie z ustaleniami zawartymi w § 5 planu;
- 8) **zasady modernizacji, rozbudowy i budowy infrastruktury technicznej:** zgodnie z ustaleniami zawartymi w § 6 planu;
- 9) **sposób i termin tymczasowego zagospodarowania, urządzania i użytkowania terenów:** obowiązuje zakaz lokalizacji obiektów tymczasowych, nie związanych z realizacją inwestycji docelowych;
- 10) **stawka procentowa o której mowa w art. 36 ust. 4 ustawy z dnia 27 marca 2003 roku o planowaniu i zagospodarowaniu przestrzennym:** 1%.

Rozdział 4. Przepisy końcowe

§ 15. W granicach planu tracą moc:



- 1) miejscowy plan zagospodarowania przestrzennego fragmentów wsi Będargowo, Bojano, Częstkowo, Dobrzewino, Donimierz, Głazica, Jeleńska Huta, Kamień, Kieleńska Huta, Kielno, Koleczkowo, Kowalewo, Leśno, Łebieńska Huta, Łebno, Przetoczyno, Rębiska, Szemud, Szemudzka Huta, Warzno, Zęblewo gmina Szemud zatwierdzony Uchwałą Nr LVI/465/2006 Rady Gminy Szemud z dnia 25 października 2006 r. i ogłoszony w Dzienniku Urzędowym Województwa Pomorskiego z 2007 r. Nr 57, poz. 853, zmieniony Uchwałą Nr XLI/376/2009 Rady Gminy Szemud z dnia 10 listopada 2009 r. i ogłoszoną w Dzienniku Urzędowym Województwa Pomorskiego z 2009 r. Nr 166, poz. 3199 oraz Uchwałą nr VI/39/2011 Rady Gminy Szemud z dnia 30 marca 2011 i ogłoszoną w Dzienniku Urzędowym Województwa Pomorskiego z 2011 r. Nr 72, poz. 1521;
- 2) zmiany w miejscowym planie zagospodarowania przestrzennego fragmentu wsi Będargowo obejmującego działkę nr 63/3 w gm. Szemud, zatwierdzone Uchwałą Nr XXVIII/250/2012 Rady Gminy Szemud z dnia 31 sierpnia 2012 r. i ogłoszone w Dzienniku Urzędowym Województwa Pomorskiego z 2012 r. poz. 3354.

§ 16. Wykonanie uchwały powierza się Wójtowi Gminy Szemud.



§ 17. Uchwała wchodzi w życie po upływie 14 dni od dnia jej ogłoszenia w Dzienniku Urzędowym Województwa Pomorskiego.

Przewodniczący Rady Gminy

Ireneusz Czarnowski

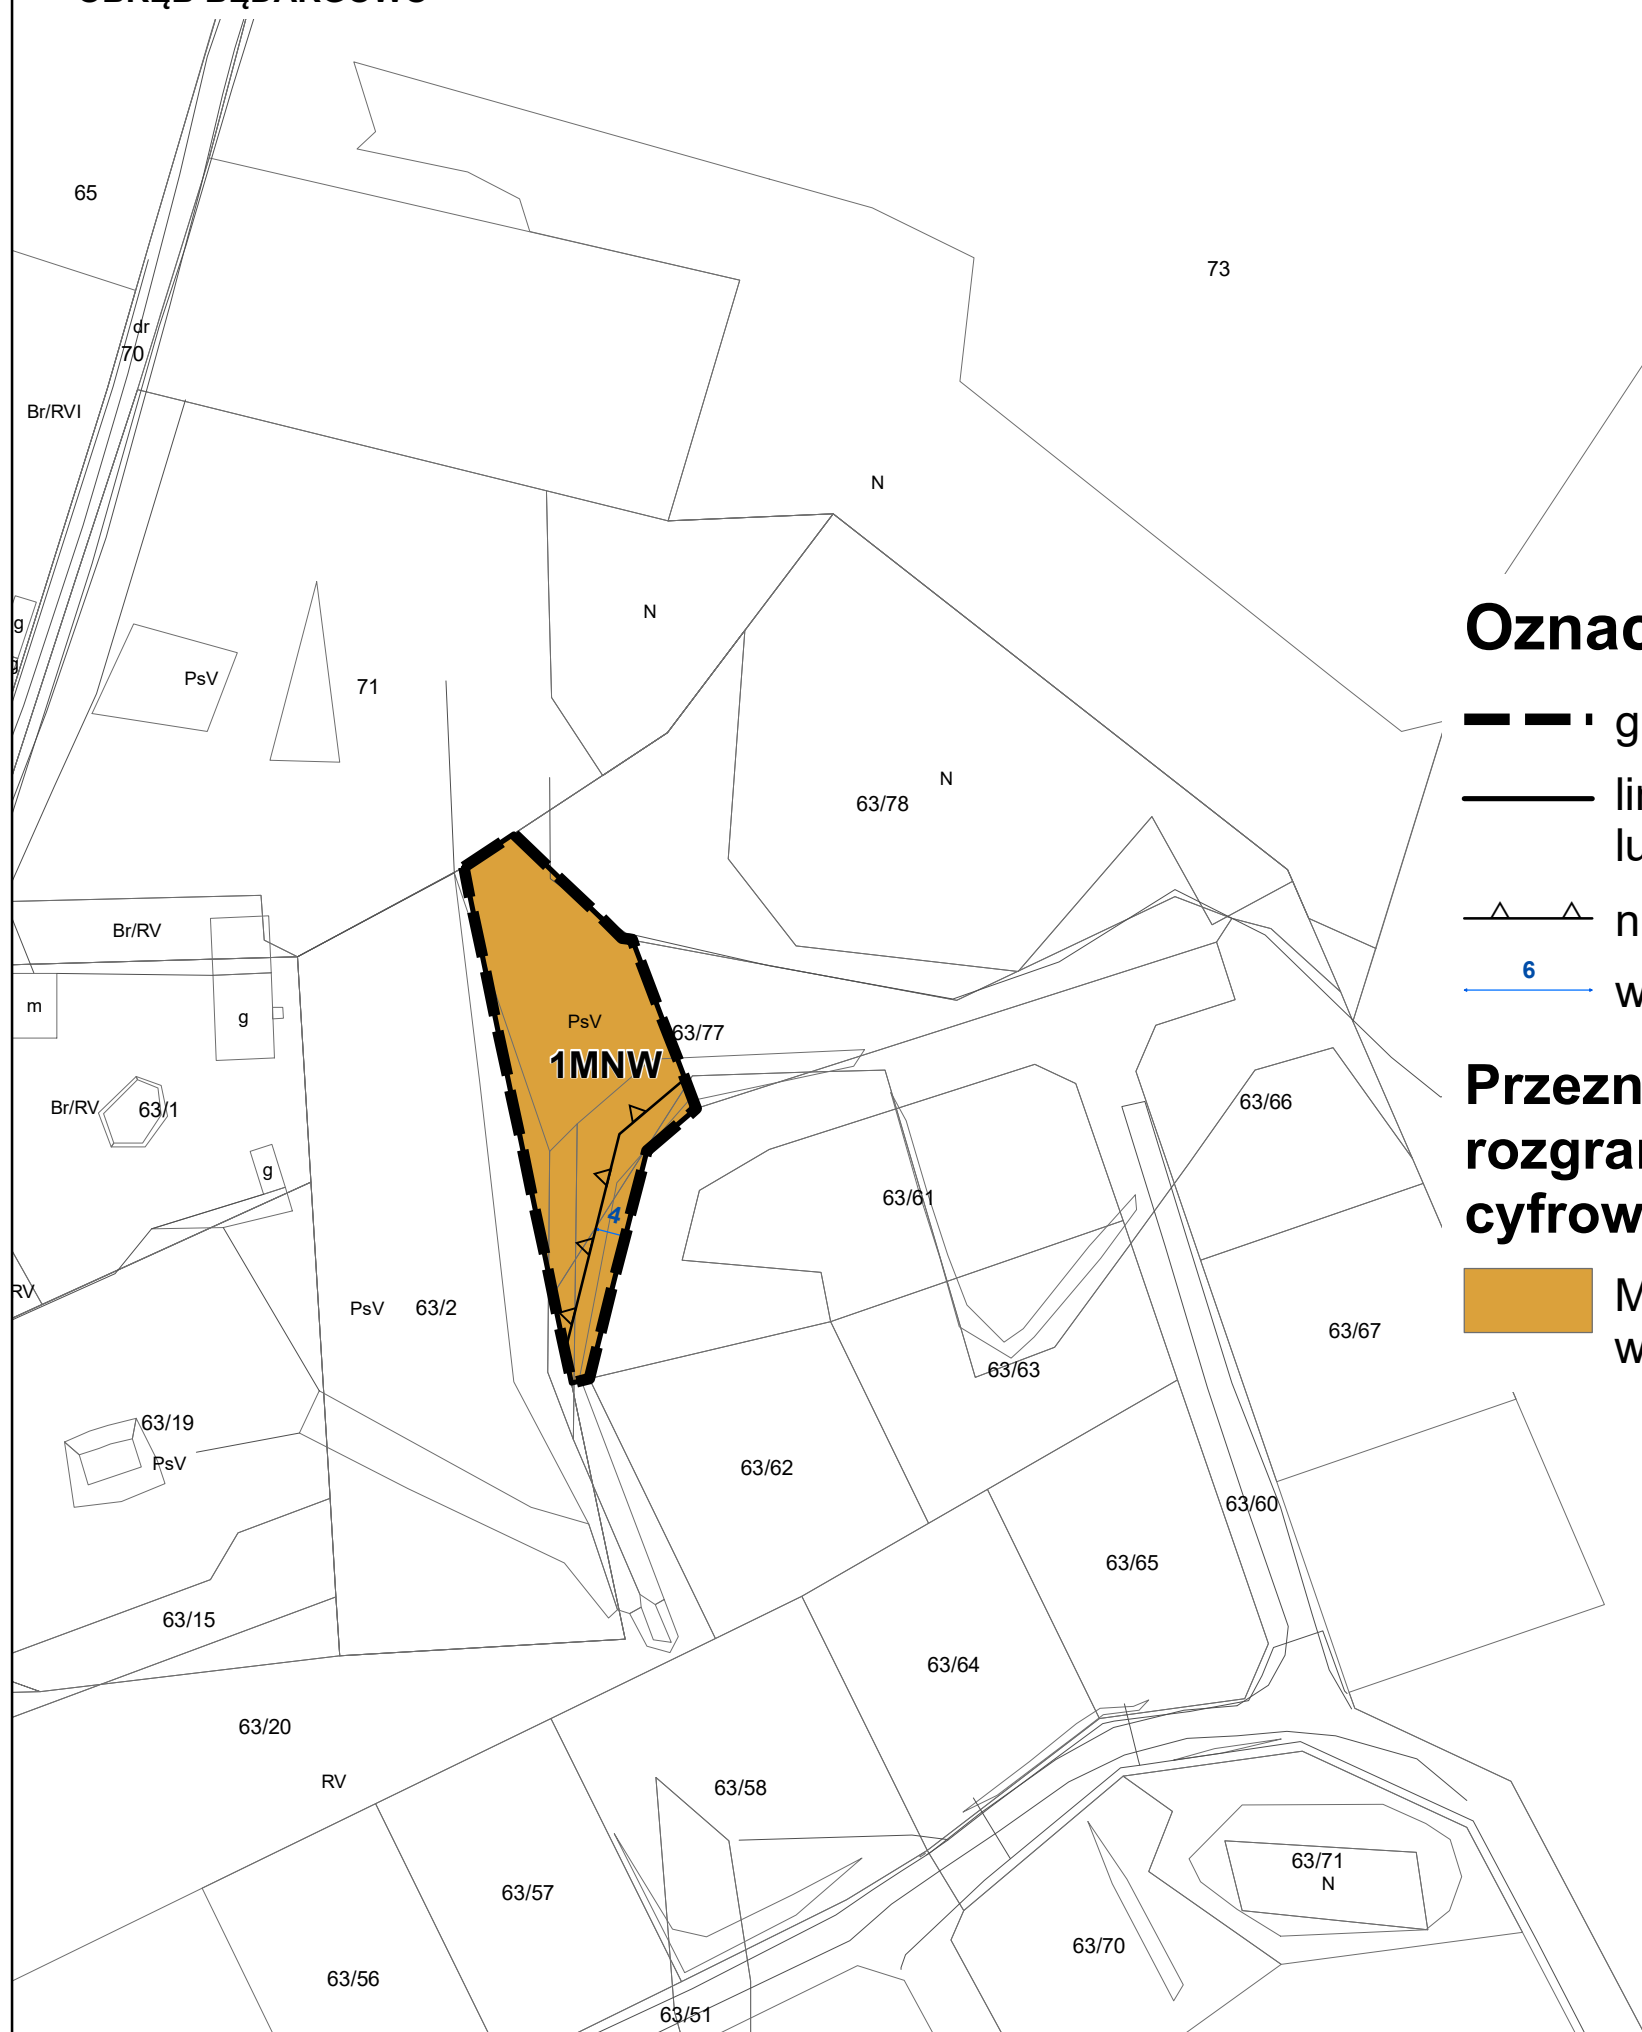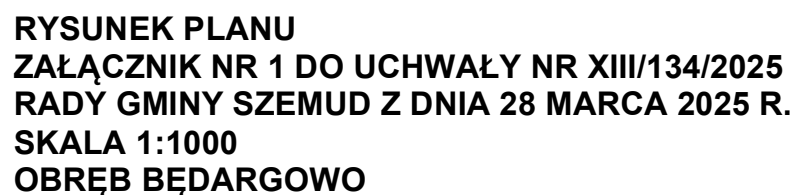


układ współrzędnych PL-2000 strefa 6,
kopia wektorowej mapy zasadniczej pozyskana z powiatowego zasobu
geodezyjnego i kartograficznego Starostwa Powiatowego w Wejherowie

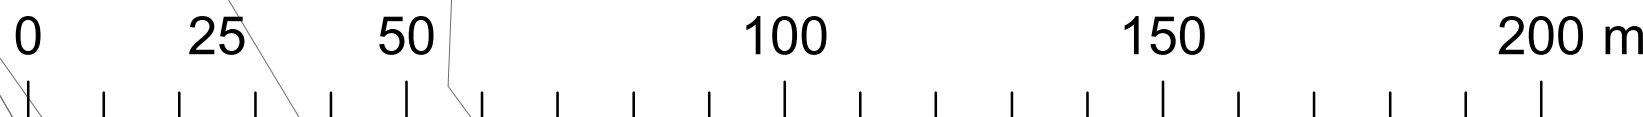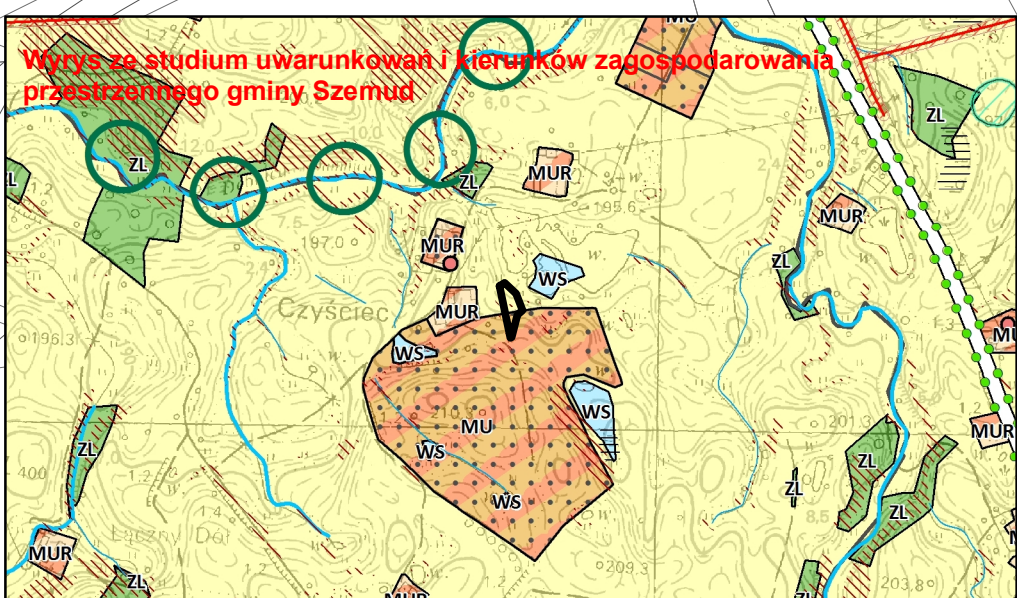[illegible]



**RYSUNEK PLANU
ZAŁĄCZNIK NR 2 DO UCHWAŁY NR XIII/134/2025
RADY GMINY SZEMUD Z DNIA 28 MARCA 2025 R.
SKALA 1:1000
OBREB DOBRZEWINO**

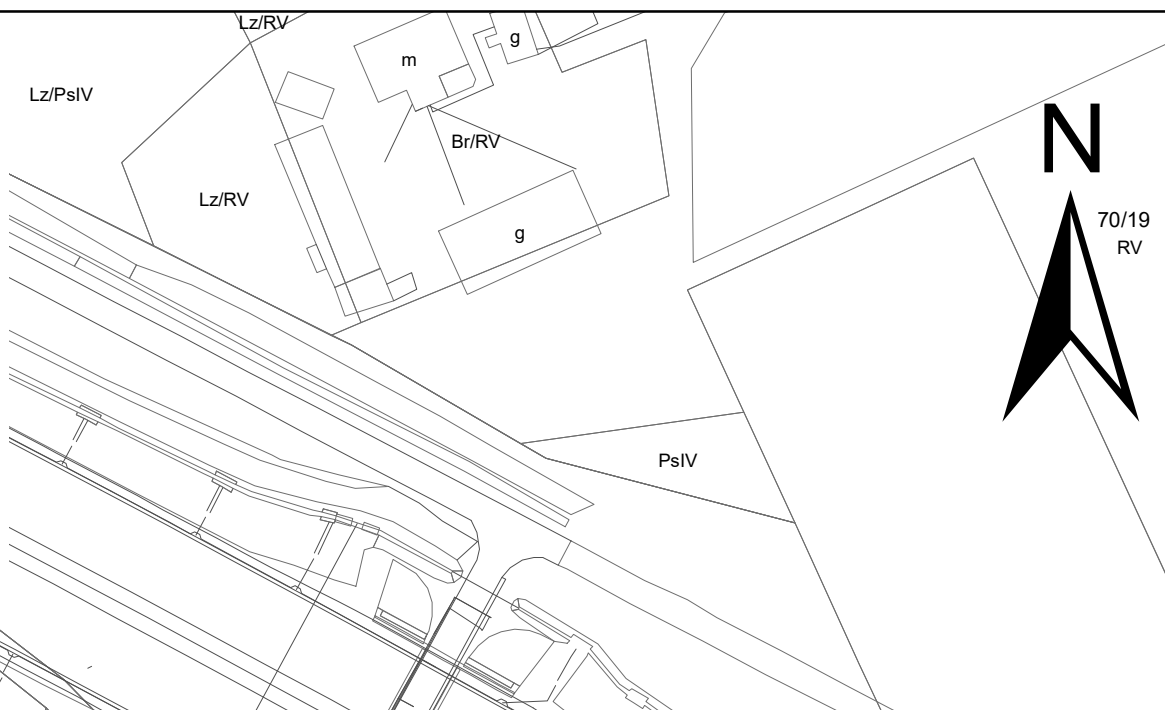



- — granice obszaru objętego planem miejscowym
- linie rozgraniczające tereny o różnym przeznaczeniu lub różnych zasadach zagospodarowania
- △ △ nieprzekraczalne linie zabudowy
- 6 wymiarowanie rysunku planu (w metrach)
- • • • napowietrzne linie elektroenergetyczne 15 kV dopuszczone do zamiany na sieci kablowe lub likwidacji



 MNW - tereny zabudowy mieszkaniowej jednorodzinnej wolnostojącej
 RN – tereny rolnictwa z zakazem zabudowy
 ZN – teren zieleni naturalnej

 strefa technologiczna od napowietrznych linii elektroenergetycznych 15 kV


— proponowane podziały geodezyjne i rozwiązania komunikacyjne

układ współrzędnych PL-2000 strefa 6, 178/29
kopia wektorowej mapy zasadniczej pozyskana z powiatowego zasobu
geodezyjnego i kartograficznego Starostwa Powiatowego w Wejherowie

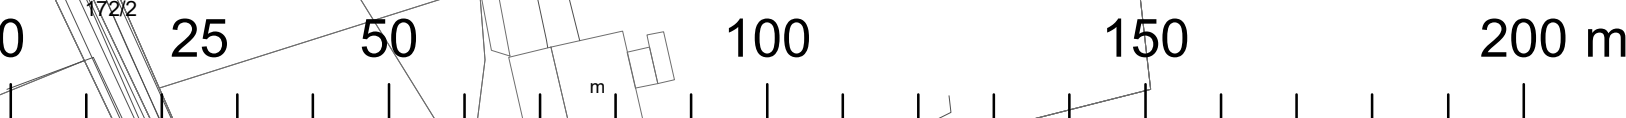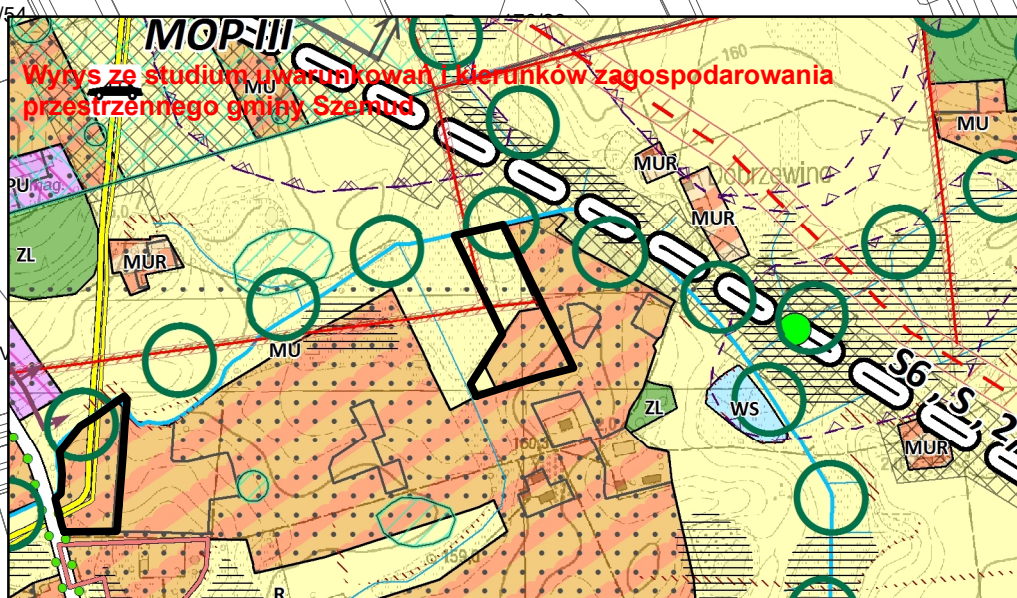[illegible]

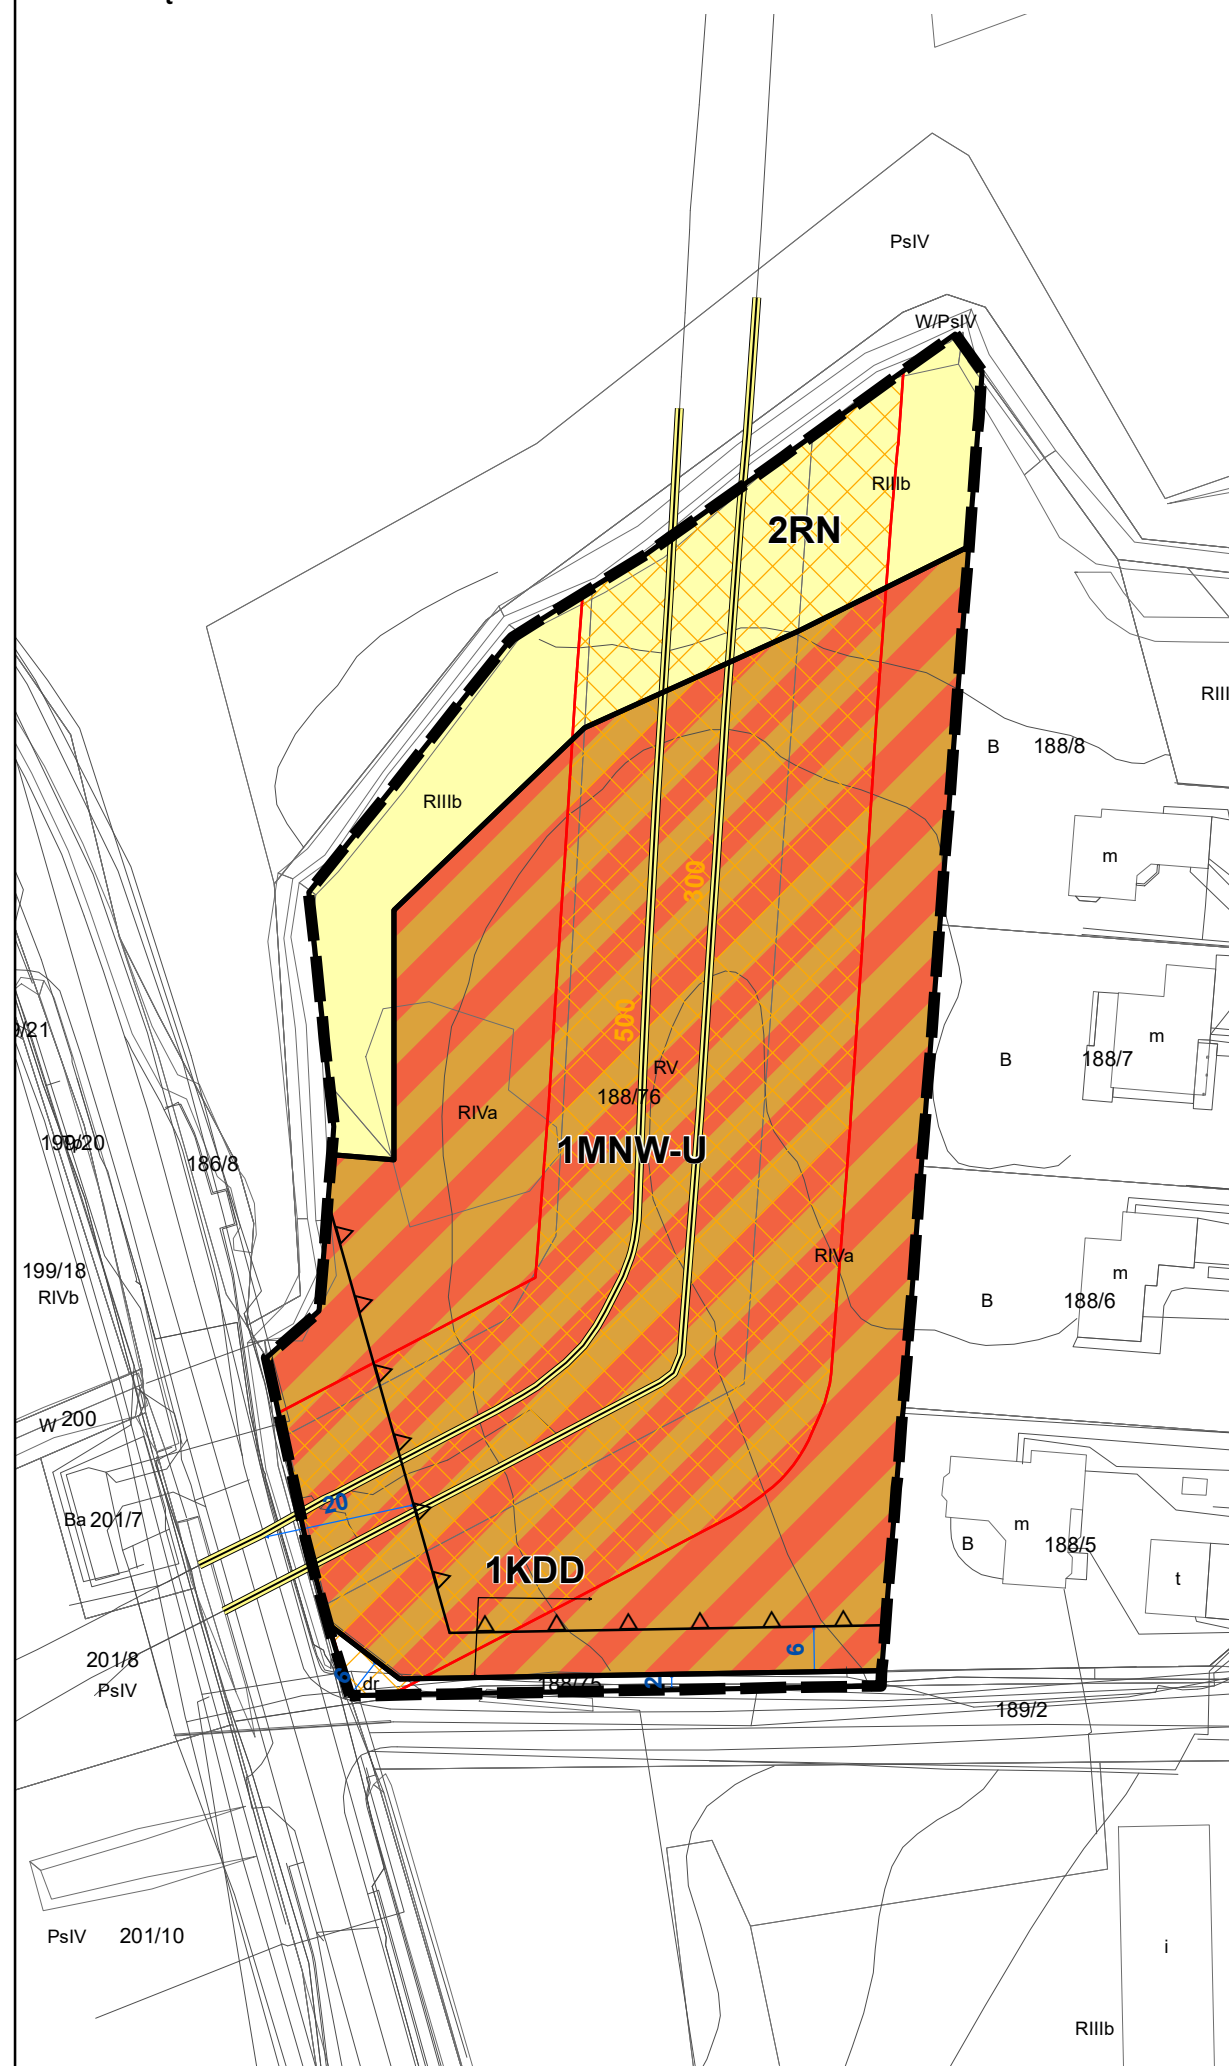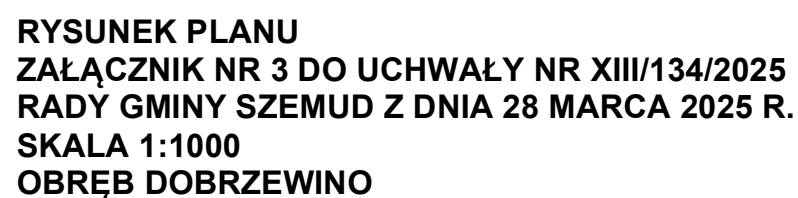

układ współrzędnych PL-2000 strefa 6,
kopia wektorowej mapy zasadniczej pozyskana z powiatowego zasobu
geodezyjnego i kartograficznego Starostwa Powiatowego w Wejherowie

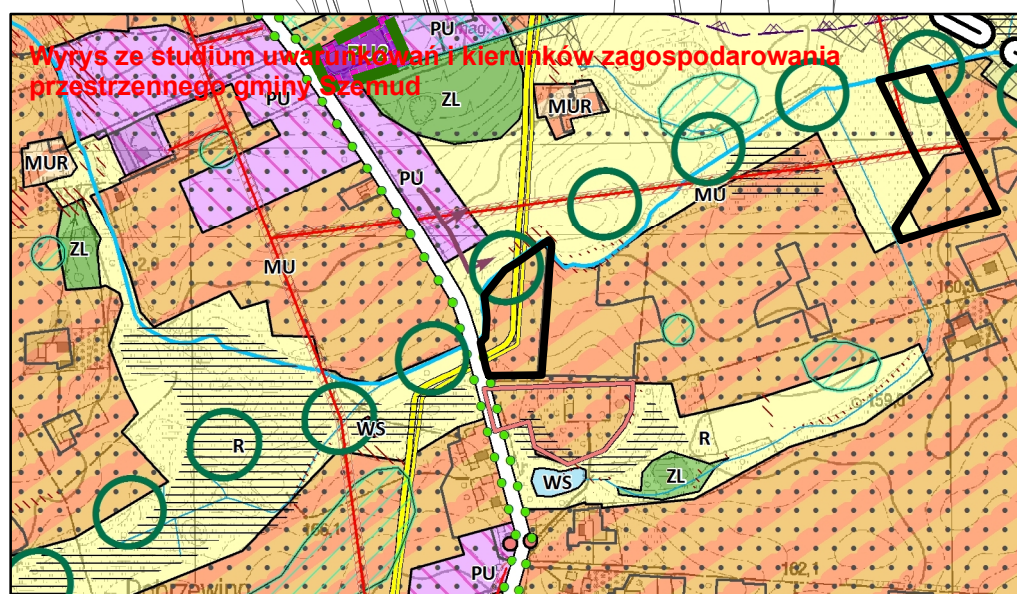

- — granice obszaru objętego planem miejscowym
- linie rozgraniczające tereny o różnym przeznaczeniu lub różnych zasadach zagospodarowania
- △ △ nieprzekraczalne linie zabudowy
- 6 wymiarowanie rysunku planu (w metrach)


 MNW-U – teren zabudowy mieszkaniowej jednorodzinnej wolnostojącej lub usług

 KDD - tereny dróg dojazdowych

 RN – tereny rolnictwa z zakazem zabudowy

 strefa kontrolowana od gazociągu wysokiego ciśnienia
DN 300, PN 6,3 MPa relacji Pruszcz Gdański – Wiczlino
oraz strefy kontrolowanej od gazociągu wysokiego ciśnienia
DN 500, MOP 8,4 MPa relacji Gustorzyn – Reszki

— gazociągi wysokiego ciśnienia DN 300, PN 6,3 MPa relacji Pruszcz Gdański – Wiczlinoi DN 500, MOP 8,4 MPa relacji Gustorzyn – Reszki

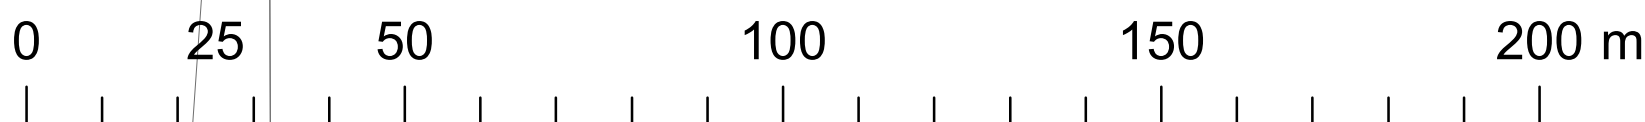

- **specja windy piny**
- **napowietrzenie linii elektroenergetycznych najwyższych napięć**
- **strefa ograniczeń napowietrzonych linii elektroenergetycznych najwyższych napięć**
- **strefa ograniczeń napowietrzonych linii elektroenergetycznych najwyższych napięć przekraczających**
- **strefy ograniczeń napowietrzonych linii elektroenergetycznych najwyższych napięć przekraczających**
- **napowietrzenie linii elektroenergetycznych najwyższych napięć**
- **strefa ograniczeń napowietrzonych linii elektroenergetycznych wysokich napięć**
- **napowietrzenie linii elektroenergetycznych wysokich napięć przekraczających**
- **strefy ograniczeń napowietrzonych linii elektroenergetycznych wysokich napięć**
- **napowietrzenie linii elektroenergetycznych średniego napięcia**
- **strefa ograniczeń napowietrzonych linii elektroenergetycznych średniego napięcia**
- **gostojc wysokoego ciśnienia (DIN 850)**
- **gostojc wysokoego ciśnienia (DIN 850)**
- **gostojc wysokoego ciśnienia (DIN 850)**
- **strefy ochrony związane z ograniczeniami wynikającymi z urządzeń o mocy > 100 kV**





GMINA SZEMUD

ZMIANY MIEJSCOWEGO PLANU ZAGOSPODAROWANIA PRZESTRZENNEGO DLA FRAGMENTÓW OBRĘBU GEODEZYJNEGO BĘDARGOWO, DOBRZEWINO, KOLECZKOWO, GMINA SZEMUD

RYСУNEK PLANU
ZAŁĄCZNIK NR 4 DO UCHWAŁY NR XIII/134/2025
RADY GMINY SZEMUD Z DNIA 28 MARCA 2025 R.
SKALA 1:1000
OBRĘB KOLECZKOWO

układ współrzędnych PL-2000 strefa 6,
kopia wektorowej mapy zasadniczej pozyskana z powiatowego zasobu
geodezyjnego i kartograficznego Starostwa Powiatowego w Wejherowie

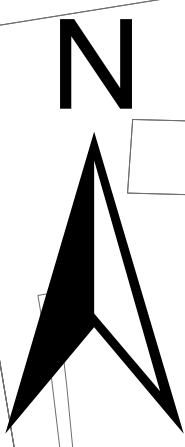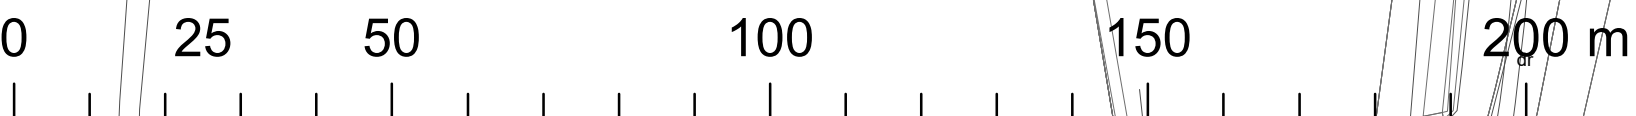

Oznaczenia obowiązujące:


- granicę obszaru objętego planem miejscowym
- linie rozgraniczające tereny o różnym przeznaczeniu lub różnych zasadach zagospodarowania
- nieprzekraczalne linie zabudowy
- wymiarowanie rysunku planu (w metrach)

Przeznaczenie terenów wyodrębnionych liniami rozgraniczającymi określone za pomocą symboli cyfrowych i literowych:

- MNW - tereny zabudowy mieszkaniowej jednorodzinnej wolnostojącej
- ML – tereny zabudowy letniskowej lub rekreacji indywidualnej
- KDD - tereny dróg dojazdowych

Oznaczenia informacyjne:

- proponowane podziały geodezyjne i rozwiązania komunikacyjne

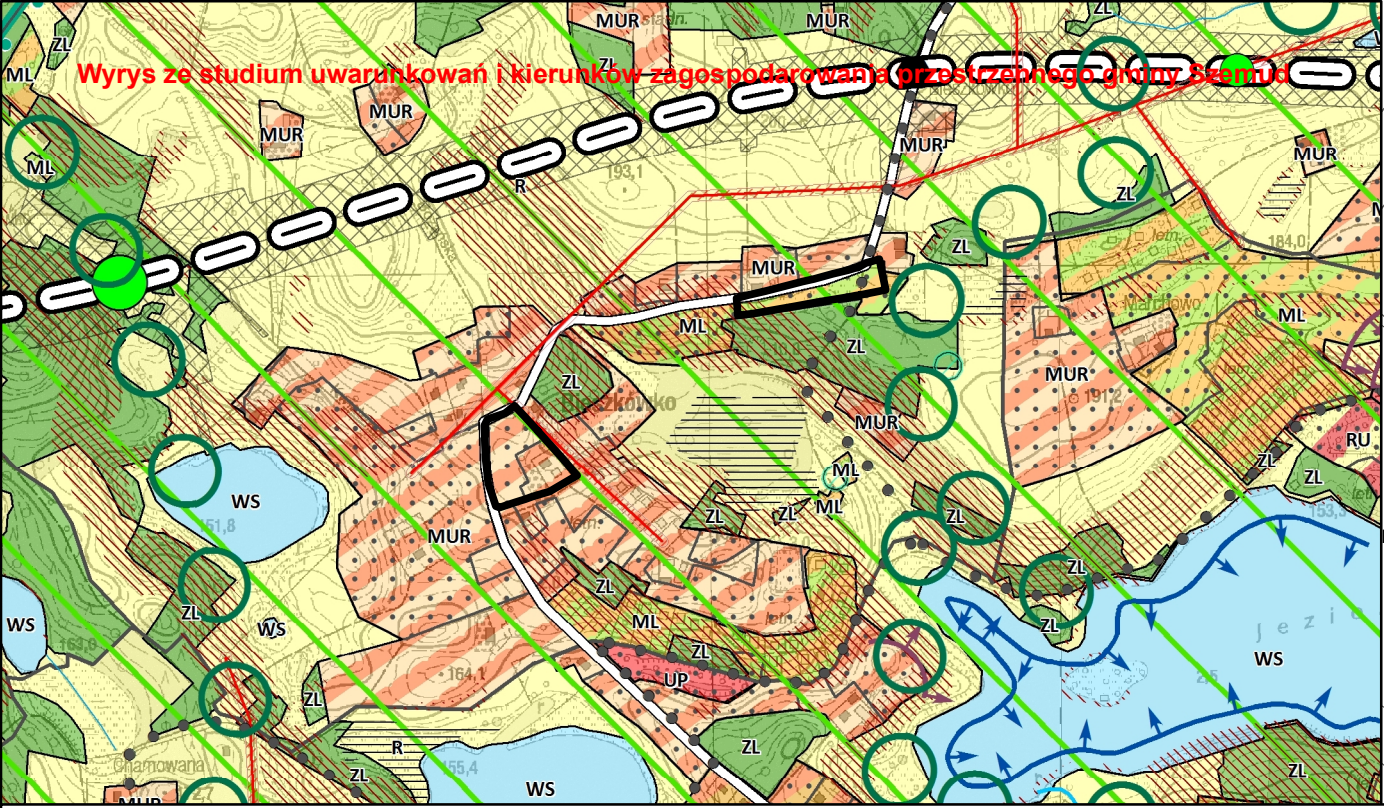

OZNACZENIA STUDIUM

GRANICE PLANU

PODZIAŁ ADMINISTRACYJNY

- granicę administracyjną gminy
- granicę gmin sąsiednich
- nazwy wsi obodrowych/jednostek urbanistycznych
- DZIEDZICZWO KULTUROWE**
- obiekty o walorach kulturowych ujęte w gminnej ewidencji zabytków
- obiekty wpisane do rejestru zabytków
- obszarowe obiekty o walorach kulturowych ujęte w gminnej ewidencji zabytków
- obszary wsi historycznych
- strefy ekspozycji wsi historycznych
- proponowane granice parku kulturowego
- stanowiska w wojewódzkim rejestrze zabytków
- strefy ochronne stanowisk w wojewódzkim rejestrze zabytków
- stanowiska w wojewódzkiej ewidencji zabytków

ZAGOSPODAROWANIE TERENU

- MNW - tereny zabudowy mieszkaniowej wielorodzinnej i zabudowy usługowej
- ML - tereny zabudowy mieszkaniowej jednorodzinnej i zabudowy usługowej
- MUR - tereny zabudowy mieszkaniowej jednorodzinnej, zabudowy usługowej oraz zabudowy zagrodowej
- ML - tereny zabudowy letniskowej
- RU - tereny zabudowy rekreacyjnej w granicach terenów rolnych, hodowlanych, ogrodnictwa oraz gospodarstw leśnych i rybactwa
- UP - tereny zabudowy usług społecznych
- PU - tereny obiektów produkcyjnych, składów, magazynów i usług
- PU1 - tereny obiektów produkcyjnych, składów, magazynów i usług
- PU2 - tereny obiektów produkcyjnych, składów, magazynów i usług
- PU3 - tereny obiektów produkcyjnych, składów, magazynów i usług
- PE - tereny powierzchniowej eksploatacji złóż
- R - tereny rolne
- ZL - tereny lasów
- WS - tereny wód powierzchniowych i źródłowych
- ZC - tereny cmentarzy
- ZCZ - tereny cmentarzy sankietych
- IT - tereny obiektów i urządzeń infrastruktury technicznej
- planowany teren inwestycyjny trasy S6
- tereny koncentracji usług

UKŁAD KOMUNIKACYJNY

- układ drogowy**
- projektowana droga ekspresowa S6
- proponowane przedłużenie lekkiego transportu szynowego
- istniejące drogi klasy Z
- planowane drogi klasy Z
- drogi lokalne L
- wielopostopowe węzły drogowe na projektowanej drodze S6 (wraz z nowymi)
- główne węzły jednogostopowe/drozdowania na projektowanych drogach
- lokalne węzły drogowe jednogostopowe/drozdowania na projektowanych drogach
- MOP (trasa S6) - miejsce obsługi podróży
- przejazdy drogowe wielopostopowe
- przejścia dla dużych zwierząt
- przejścia dla małych zwierząt
- transport szynowy**
- linia lekkiego transportu szynowego
- proponowane przedłużenie lekkiego transportu szynowego
- przystanki lekkiego transportu szynowego
- węzły integracyjne i przelazkowe
- transport lotniczy**
- lądowiska
- korytarze i linie lotów na lądowiska i lotniska (orientacyjne maksymalna wysokość zależna od rodzaju obiektu)
- transport rowerowy**
- proponowany przebieg międzyregionalnej trasy rowerowej nr 15 "Polskie Zamki"
- proponowane przebiegi lokalnych tras rowerowych (weekendowych)

ŚRODOWISKO PRZYRODNICZE I ZAGADNIENIA KRAJOBRAZOWE

- Granicę obszaru Natura 2000
- Granicę parku krajobrazowego
- Granicę strefy parku krajobrazowego
- Granicę rezerwatu przyrody wraz z otuliną
- Pamiętniki przyrody
- użytki ekologiczne
- plac ekologiczny Lasów Olszowych-Darłuskich
- korytarze ekologiczne o znaczeniu subregionalnym
- korytarze ekologiczne o znaczeniu lokalnym
- korysta wód płynących otwarte i zamknięte
- korysta rowów melioracyjnych
- tereny i obszary górnicze
- rozpoznane i udokumentowane złóża kopalni
- plan perspektywiczny i prognostyczny (nie udokumentowane)
- tereny podmokłe
- obszary potencjalnie zagrożone ruchami masowymi ziemi - wysypiska tereny o spadkach powyżej 20%
- Główny Zbiornik Wód Podziemnych
- otwarcia krajobrazowe do zachowania - stanowiska potencjału krajobrazowego gminy
- fronty wodne na dużych jeziorach do zachowania (zakaz przebudowy brzośli i niszczenia obudowy biologicznej zbiornika)
- strefa ekstremalnej ekspozycji i dominacji w krajobrazie planowanej trasy S6 - dominacja krajobrazowa dla doliny rzeki Kaczy i wsi Bolewo oraz Jeziora Kamień i wsi Kamień. Wymaga sporządzenia szczegółowego projektu ochrony krajobrazu na etapie przygotowania i realizacji inwestycji inżynierskiej i projektowane kapitały drzew oraz zielone urządzenia
- obszary gruntów rolnych wymagających zmiany przeznaczenia
- strefa sanitarna od cmentarza - 50m
- strefa sanitarna od cmentarza - 150 m

INFRASTRUKTURA TECHNICZNA

- ujęcia wody pitnej
- napowietrzne linie energetyczne najwyższych napięć
- strefa ograniczeń napowietrznych linii elektroenergetycznych najwyższych napięć
- napowietrzne linie elektroenergetyczne najwyższych napięć projektowane
- strefy ograniczeń napowietrznych linii elektroenergetycznych najwyższych napięć projektowane
- napowietrzne linie elektroenergetyczne wysokiego napięcia
- strefa ograniczeń napowietrznych linii elektroenergetycznych wysokiego napięcia
- strefy ograniczeń napowietrznych linii elektroenergetycznych wysokiego napięcia projektowane
- napowietrzne linie elektroenergetyczne średniego napięcia
- strefa ograniczeń napowietrznych linii elektroenergetycznych średniego napięcia
- strefa ograniczeń napowietrznych linii elektroenergetycznych średniego napięcia projektowane
- strefy ochronne naziemne z ograniczeniami wynikającymi z urządzeń o mocy >100 kV

Załącznik Nr 5 do uchwały Nr XIII/134/2025

Rady Gminy Szemud

z dnia 28 marca 2025 r.

Rozstrzygnięcie o sposobie rozpatrzenia uwag wniesionych do wyłożonego do publicznego wglądu projektu planu

§ 1. Na podstawie art. 20 ust. 1 Ustawy z dnia 27 marca 2003 r. o planowaniu i zagospodarowaniu przestrzennym (Dz. U. z 2024 r. poz. 1130, ze zmianami), w związku z art. 67 ust. 3 pkt. 2 ustawy z dnia 7 lipca 2023 r. o zmianie ustawy o planowaniu i zagospodarowaniu przestrzennym oraz niektórych innych ustaw (Dz. U. z 2023 poz. 1688) Rada Gminy Szemud stwierdza, że w trakcie wyłożenia do publicznego wglądu projektu **zmian miejscowego planu zagospodarowania przestrzennego dla fragmentów obrębu geodezyjnego Będargowo, Dobrzewino, Koleczkowo, gmina Szemud** nie wpłynęły żadne uwagi, nie zachodzi tym samym konieczność ich rozpatrzenia.

Załącznik Nr 6 do uchwały Nr XIII/134/2025

Rady Gminy Szemud

z dnia 28 marca 2025 r.

Rozstrzygnięcie o sposobie realizacji zapisanych w planie inwestycji z zakresu infrastruktury technicznej, które należą do zadań własnych gminy, oraz zasadach ich finansowania, zgodnie z przepisami o finansach publicznych

§ 1. Zgodnie z art. 20 ust. 1 ustawy z dnia 27 marca 2003 r. o planowaniu i zagospodarowaniu przestrzennym (Dz. U. z 2024 r. poz. 1130, ze zmianami), Rada Gminy Szemud postanawia, co następuje:

- 1) na obszarze objętym **zmianami miejscowego planu zagospodarowania przestrzennego dla fragmentów obrębu geodezyjnego Będargowo, Dobrzewino, Koleczkowo, gmina Szemud**, przewiduje się następujące inwestycje z zakresu komunikacji i infrastruktury technicznej, które należą do zadań własnych gminy:
 - a) przebudowę i budowę dróg publicznych, oznaczonych symbolami KDD,
 - b) przebudowę sieci i urządzeń infrastruktury technicznej wodno – kanalizacyjnej, znajdującej się w terenach oznaczonych symbolami KDD;
- 2) nie określa się harmonogramu realizacji wymienionych inwestycji;
- 3) inwestycje o których mowa w pkt. 1 będą finansowane z budżetu Gminy Szemud, a także ze środków zewnętrznych, zgodnie z obowiązującymi w tym zakresie przepisami odrębnymi

Załącznik Nr 7 do uchwały Nr XIII/134/2025

Rady Gminy Szemud

z dnia 28 marca 2025 r.

Zalacznik7.gml

Dane przestrzenne, o których mowa w art. 67a ust. 3 i 5 ustawy z dnia 27 marca 2003 r. o planowaniu i zagospodarowaniu przestrzennym (j.t. Dz.U. z 2024 r. poz. 1130 z późn. zm.) ujawnione zostaną po kliknięciu w ikonę