

**UCHWAŁA NR XXIII/215/2012  
RADY GMINY SZEMUD**

z dnia 16 maja 2012 r.

**w sprawie uchwalenia miejscowego planu zagospodarowania przestrzennego fragmentu wsi  
Szemud obejmującego cz. działki nr 459/1 w gm. Szemud**

Na podstawie art. 20 ust. 1 w związku z art. 27 ustawy z dnia 27 marca 2003r. o planowaniu i zagospodarowaniu przestrzennym (Dz.U. Nr 80 poz. 717 z późniejszymi zmianami) oraz art. 18 ust. 2 pkt 5 ustawy z dnia 8 marca 1990 r. o samorządzie gminnym (jednolity tekst Dz.U. z 2001r. Nr 142 poz. 1591 z późniejszymi zmianami), na wniosek Wójta Gminy Szemud.

**Rada Gminy Szemud uchwała co następuje:**

**§ 1.** Po stwierdzeniu zgodności z ustaleniami „Studium uwarunkowań i kierunków zagospodarowania przestrzennego gminy Szemud uchwała miejscowy plan zagospodarowania przestrzennego fragmentu wsi Szemud obejmującego cz. działki nr 459/1 w gm. Szemud.

**§ 2.** 1. Integralną częścią uchwały jest:

- 1) załącznik nr 1 do uchwały zawierający rysunek planu w skali 1:1 000;
- 2) załącznik nr 2 do uchwały zawierający rozstrzygnięcie w sprawie rozpatrzenia uwag do projektu planu;
- 3) załącznik nr 3 do uchwały zawierający rozstrzygnięcie o sposobie realizacji, zapisanych w planie, inwestycji z zakresu infrastruktury technicznej, które należą do zadań własnych gminy oraz zasadach ich finansowania, zgodnie z przepisami o finansach publicznych.

2. Rysunek planu, stanowiący załącznik nr 1 do uchwały, zawiera następujące oznaczenia:

- 1) granica obszaru objętego opracowaniem zmiany miejscowego planu zagospodarowania przestrzennego;
- 2) oznaczenie terenów, w tym: literowe oznaczenie podziału obszaru objętego planem na jednostki:
  - PE - tereny powierzchniowej eksploatacji - żwirownia

3. Ustala się następujące zasady zagospodarowania przestrzennego terenu objętego planem:

- wieś Szemud
- Nr dz: 459/1 część
- Powierzchnia: 1,71 ha
- Własność: prywatna

<b>1. KARTA TERENU</b>
<b>2. Przeznaczenie terenu:</b> Tereny powierzchniowej eksploatacji żwirownia – teren położony wewnątrz granic złoża przeznaczony jest pod eksploatację powierzchniową kruszywa – żwirownia o powierzchni 1,71 ha,
<b>3. Nr strefy</b> PE
<b>4. Zasady ochrony i kształtowania ład przestrzennego:</b> - Nie występują.
<b>5. Zasady ochrony środowiska przyrody i krajobrazokulturowego:</b> - W celu max ograniczenia wpływu eksploatacji na środowisko utrzymać właściwy kąt nachylenia skarp w celu zachowania ich stateczności i ograniczenia procesów erozji. - Należy zachować filar ochronny od granicy sąsiednich nieruchomości szerokości 6,0 m, od drogi 10 m. - Teren zabezpieczyć przed możliwością wyrzucania śmieci i wylewania nieczystości.

- Nadkład zdjęty przed podjęciem eksploatacji winien być składowany tymczasowo w bezpośrednim sąsiedztwie wyrobiska. - Rekultywacja wyrobisk poeksploatacyjnych winna następować sukcesywnie z postępowaniem eksploatacji złoża.
<b>6. Zasady ochrony dziedzictwa kulturowego i zabytków oraz dóbr kultury społecznej:</b> - W przypadku natrafienia na obiekty archeologiczne podczas eksploatacji kruszywa, należy fakt ten niezwłocznie zgłosić do Muzeum Archeologicznego w Gdańsku.
<b>7. Wymagania wynikające z potrzeb kształtowania przestrzeni publicznej:</b> - Nie występują.
<b>8. Ustalenia dotyczące parametrów i wskaźników kształtowania zabudowy oraz zagospodarowania terenu:</b> - Dopuszcza się lokalizacje budynku tymczasowego socjalnego typu barakowóz.
<b>9. Szczegółowych zasad i warunków scalania i podziału nieruchomości:</b> - Nie występują
<b>10. Sposoby i terminy tymczasowego zagospodarowania terenów:</b> - Dopuszcza się możliwość lokalizacji tymczasowego budynku socjalnego.
<b>11. Infrastruktura:</b> - Nie przewiduje się nowego układu drogowego. - Infrastruktura techniczna nie występuje. - Dojazd do projektowanej złoża z drogi gminnej istniejącej gruntowej. - Miejsca postojowe przewiduje się na terenie projektowanej żwirowni.
<b>12. Ustalenia dotyczące obszarów rehabilitacji istniejącej zabudowy i infrastruktury technicznej:</b> - Nie występuje.
<b>13. Stawka procentowa służąca naliczaniu opłaty, o której mowa w art. 36 ust. 4 ustawy o planowaniu i zagospodarowaniu przestrzennym:</b> - ustala się stawkę procentową służącą naliczaniu opłaty, dla całego terenu w wysokości 30%

**§ 3.** Zobowiązuje się Wójta Gminy Szemud. Zobowiązuje się Wójta Gminy Szemud do:

1. Niezwłocznego przekazania niniejszej uchwały Wojewodzie Pomorskiemu w celu ogłoszenia jej w Dzienniku Urzędowym Województwa Pomorskiego wraz z dokumentacją planistyczną w celu oceny zgodności z prawem.

2. Umieszczenia odpisu niniejszej uchwały na okres 14 dni na tablicy ogłoszeń Urzędu Gminy w Szemud oraz publikacji niniejszej uchwały na stronie internetowej gminy.

3. Umożliwienia zainteresowanym osobom wglądu do przedmiotowego planu oraz otrzymywania z nich wypisów i wyrysów.

4. Wprowadzenia do rejestru planów miejscowych,

5. Przekazania Staroście kopii niniejszej uchwały.

6. Publikacji przedmiotowej uchwały na stronie internetowej Urzędu Gminy Szemud


**§ 4.** Uchwała wchodzi w życie z upływem 14 dni od ogłoszenia jej w Dzienniku Urzędowym Województwa Pomorskiego, za wyjątkiem § 4 ust. 1 i 2 które wchodzi w życie z dniem podjęcia uchwały.

Wiceprzewodniczący Rady  
Gminy

**Tadeusz Haase**

Załącznik Nr 1 do Uchwały Nr XXIII/215/2012  
Rady Gminy Szemud  
z dnia 16 maja 2012 r.

**Rysunek planu.**

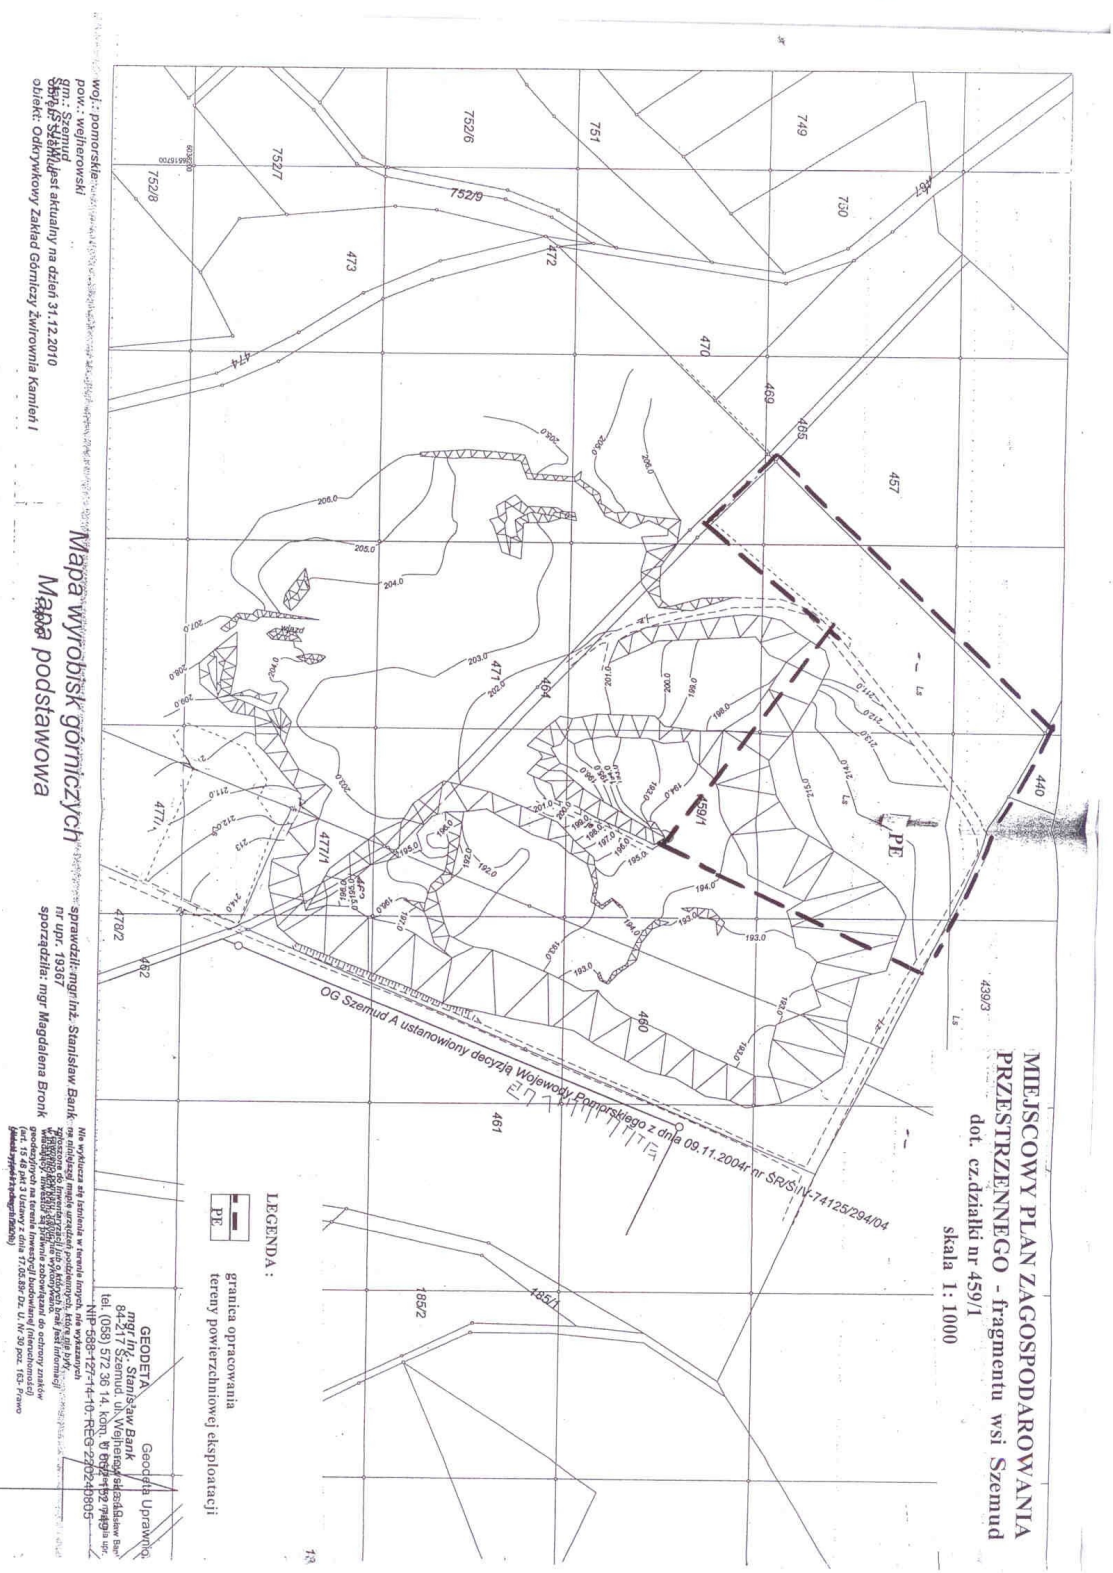

# MIEJSCOWY PLAN ZAGOSPODAROWANIA PRZESTRZENNEGO - fragmentu wsi Szymud dot. cz.działki nr 459/1

skala 1:1000

**LEGENDA:**  
— granica opracowania  
- - - - - tereny powierzchniowej eksploatacji

woj.: pomorskie  
pow.: wejherowski  
gm.: Szymud  
obręb: Szymud  
data: Odkrywkowy Zakład Górniczy Zwłownia Kamień I

**Mapa wyrobisk górniczych**  
**Mapa podstawowa**

sprawdził: mgr inż. Stanisław Barń  
nr urz.: 19161  
sporządziła: mgr Magdalena Bronk

**GEODETA**  
mgr inż. Stanisław Barń  
Geodeta Uprawniona  
ul. Szymud, 14, kod. 0 697 749  
tel. (058) 72 53 14, fax (058) 72 53 14  
NIP 6989 92 94-10-750 ZZOZ-45095



Załącznik Nr 2 do Uchwały Nr XXIII/215/2012  
 Rady Gminy Szemud  
 z dnia 16 maja 2012 r.

**ROZSTRZYGNIĘCIE O SPOSOBIE ROZPATRZENIA UWAG WNIESIONYCH DO  
 PROJEKTU MIEJSCOWEGO PLANU ZAGOSPODAROWANIA PRZESTRZENNEGO,  
 FRAGMENTU WSI SZEMUD**

Lp.	Data wpływu uwagi	Nazwisko i imię, nazwa jednostki organizacyjnej i adres zgłaszającego uwagi	Treść uwagi	Oznaczenie nieruchomości, której dotyczy uwaga	Ustalenia projektu planu dla nieruchomości, której dotyczy uwaga	Rozstrzygnięcie Wójta w sprawie rozpatrzenia uwagi		Rozstrzygnięcie Rady Gminy załącznik do uchwały nr XXIII/215/2012		Uwagi
						uwaga uwzględniona	uwaga nieuwzględniona	uwaga uwzględniona	uwaga nieuwzględniona	
1	2	3	4	5	6	7	8	9	10	11

- Uwaga: nie wpłynęły uwagi do wyłożonego projektu zmiany planu miejscowego

Załącznik Nr 3 do Uchwały Nr XXIII/215/2012

Rady Gminy Szemud

z dnia 16 maja 2012 r.

**W sprawie sposobu realizacji oraz zasad finansowania inwestycji z zakresu infrastruktury technicznej, które należą do zadań własnych gminy.**

§ 1. Przez budowę urządzeń infrastruktury technicznej rozumie się zgodnie z art. 143 ust. 2 ustawy z dnia 21 sierpnia 1997r. o gospodarce nieruchomościami (Dz.U. z 2000r. Nr 46, poz. 543 z późn. zm.) budowę drogi oraz wybudowanie pod ziemią, na ziemi albo nad ziemią przewodów lub urządzeń wodociągowych, kanalizacyjnych, ciepłowniczych, elektrycznych, gazowych i telekomunikacyjnych.

§ 2. Zaspokajanie zbiorowych potrzeb mieszkańców, w tym m.in. sprawy gminnych dróg, ulic, mostów, placów oraz sprawy wodociągów i zaopatrzenia w wodę, kanalizacji, zaopatrzenia w energię elektryczną i ciepłą oraz gaz stanowią, zgodnie z art. 7 ust. 1 pkt 2 i 3 ustawy z dnia 8 marca 1990r. o samorządzie gminnym (Dz.U. z 2001r. Nr 142, poz.1591 z późn. zm.), zadania własne gminy.

§ 3. Sposób realizacji inwestycji z zakresu infrastruktury technicznej należących do zadań własnych gminy, w tym: planowanie, wykonanie i eksploatacja, określają obowiązujące przepisy szczególne, w tym aktualnie:

1) Zgodnie z art. 18 ust. 1 i art. 7 ust. 4. ustawy z dnia 10 kwietnia 1997 r. Prawo energetyczne (Dz.U. Nr 54, poz. 348 z późn. zm.) do zadań własnych gminy w zakresie zaopatrzenia w energię elektryczną, ciepło i paliwa gazowe należy:

- planowanie i organizacja zaopatrzenia w ciepło, energię elektryczną i paliwa gazowe na obszarze gminy;
- planowanie oświetlenia miejsc publicznych i dróg znajdujących się na terenie gminy;
- finansowanie oświetlenia ulic, placów i dróg, znajdujących się na terenie gminy.

Przedsiębiorstwa energetyczne zajmujące się przesyłaniem i dystrybucją energii elektrycznej, paliw gazowych lub ciepła są obowiązane zapewniać realizację i finansowanie budowy i rozbudowy sieci.

2) Zgodnie z art. 3. ust. 1 ustawy z dnia 7 czerwca 2001r. o zbiorowym zaopatrzeniu w wodę i zbiorowym odprowadzaniu ścieków (Dz. U. Nr 72, poz. 747 z późn. zm.) zbiorowe zaopatrzenie w wodę i zbiorowe odprowadzanie ścieków jest zadaniem własnym gminy.

§ 4. 1. Finansowanie inwestycji, o których mowa w § 2 podlega przepisom szczególnym, w tym m.in.: ustawie z dnia 26 listopada 1998 r. o finansach publicznych (Dz. U. z 2003 r. Nr 15 poz. 148 z późn. zm.), ustawie z dnia 8 marca 1990r. o samorządzie gminnym oraz ustawie z dnia 29 stycznia 2004 roku Prawo zamówień publicznych (Dz. U. Nr 19 poz. z późn. 177 zm.).

2. Wydatki inwestycyjne finansowane z budżetu gminy (w tym inwestycje, których okres realizacji przekracza jeden rok budżetowy) ujmowane są w uchwale budżetowej Rady Gminy.

3. Zadania w zakresie realizacji inwestycji infrastrukturalnych finansowane będą zgodnie z obowiązującymi przepisami i zawartymi umowami, z budżetu gminy i ze źródeł zewnętrznych, tj. m.in.: ze środków własnych przedsiębiorstw wodociągowo-kanalizacyjnych, energetycznych, gazowniczych i telekomunikacyjnych, kredytów i pożyczek, funduszy unijnych i innych.