

**UCHWAŁA NR XXXIV/345/2013
RADY GMINY SZEMUD**

z dnia 28 lutego 2013 r.

**w sprawie przystąpienia do sporządzenia zmian w miejscowym planie zagospodarowania przestrzennego
fragmentów wsi Przetoczyno**

Na podstawie art. 14 ust. 1, 2, 4, art. 27 ustawy z dnia 27 marca 2003 r. o planowaniu i zagospodarowaniu przestrzennym (Dz. U. Nr 80 poz. 717 z 2003 r. z późniejszymi zmianami oraz art. 18 ust. 2 pkt 5 ustawy z dnia 8 marca 1990 r. o samorządzie gminnym (tekst jedn. Dz. U Nr 142 z 2001 r. poz. 1591 z późniejszymi zmianami)

Rada Gminy Szemud na wniosek Wójta Gminy uchwała co następuje:

§ 1.

Przystępuje się do zmian w miejscowym planie zagospodarowania przestrzennego fragmentów wsi Będargowo, Bojano, Częstkowo, Dobrzewino, Donimierz, Głazica, Jeleńska Huta, Kamień, Kieleńska Huta, Kielno, Koleczkowo, Kowalewo, Lešno, Łebieńska Huta, Łebno, Przetoczyno, Rębiska, Szemud, Szemudzka Huta, Warzno, Zęblewo gmina Szemud uchwalonego uchwałą Rady Gminy Szemud nr LVI/465/2006 z dnia 25.10.2006 i ogłoszonego w Dzienniku Urzędowym Województwa Pomorskiego nr 57 z dnia 8 marca 2007r.

§ 2.

Granice obszaru objętego zmianą planu przedstawiono na mapie w skali 1:5000 stanowi załącznik Nr 1 do niniejszej uchwały.

§ 3.

Wykonanie uchwały powierza się Wójtowi Gminy Szemud. Jednocześnie zobowiązuje się do prawidłowego przeprowadzenia trybu opracowania planu stosownie do przepisów art. 17 ustawy o planowaniu i zagospodarowaniu przestrzennym.

§ 4.

Zobowiązuje się Wójt Gminy Szemud do:

1. Ogłoszenia uchwały w miejscowej prasie oraz przez obwieszczenie na tablicy ogłoszeń Urzędu Gminy Szemud.

2. Zawiadomienia na piśmie organów właściwych do uzgodnienia planu oraz Sejmiku Samorządowego Województwa Pomorskiego o podjęciu uchwały o przystąpieniu do sporządzenia zmian planu.

§ 5.


Uchwała wchodzi w życie z dniem podjęcia.

Przewodniczący Rady Gminy


mgr Grzegorz Lasowski

Załącznik do Uchwały Nr XXXIV/345/2013
Rady Gminy Szemud
z dnia 28 lutego 2013 r.

Obszar objęty opracowaniem zmiany planu.

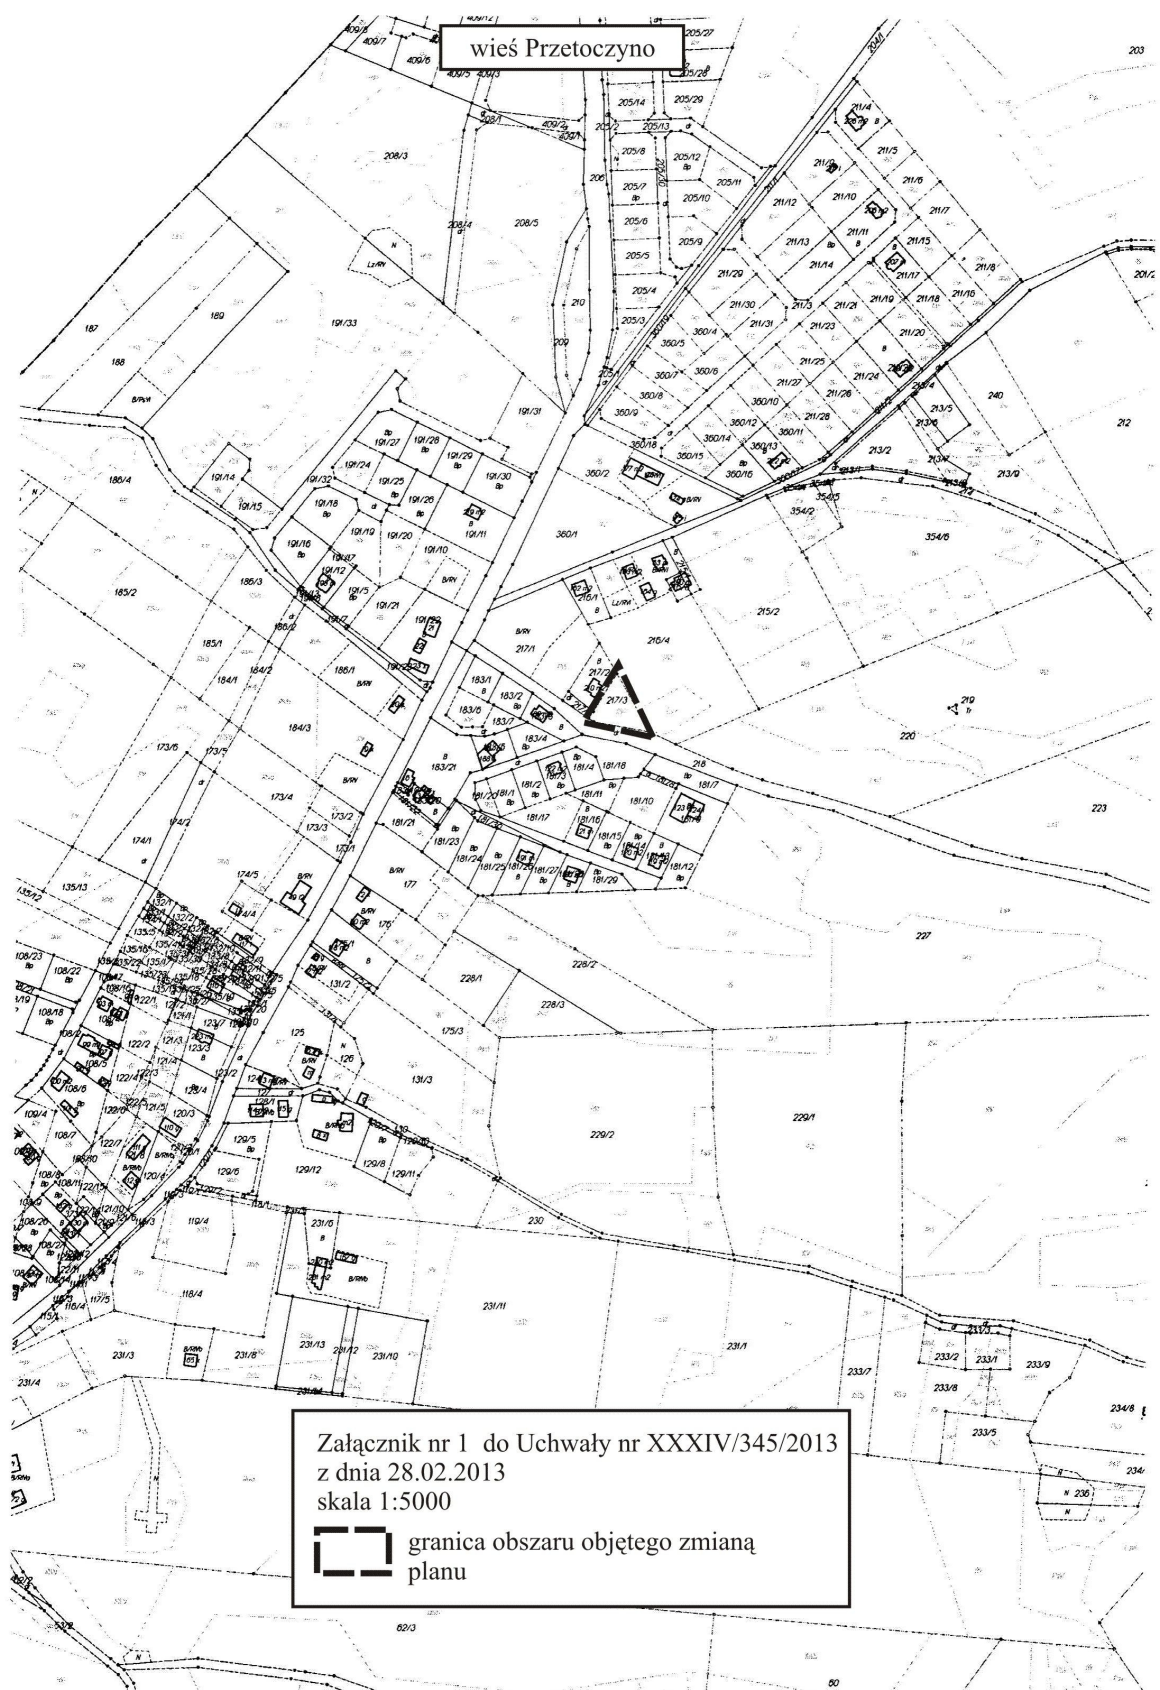

wieś Przetoczyno

Załącznik nr 1 do Uchwały nr XXXIV/345/2013
z dnia 28.02.2013
skala 1:5000
 granica obszaru objętego zmianą planu