

**UCHWAŁA NR XIV/153/2015  
RADY GMINY SZEMUD**

z dnia 21 grudnia 2015 r.

**w sprawie przystąpienia do sporządzenia miejscowego planu zagospodarowania przestrzennego dla działek położonych w południowej części wsi Szemud, gmina Szemud.**

Na podstawie art. 18 ust. 2 pkt 5 ustawy z dnia 8 marca 1990r. o samorządzie gminnym (Dz. U. z 2015 r. poz. 1515, z późn. zm.) oraz art. 14 ust. 1 ustawy z dnia 27 marca 2003r. o planowaniu i zagospodarowaniu przestrzennym (Dz. U. z 2015 r. poz. 199, z późn. zm.) Rada Gminy uchwała, co następuje:

**§ 1.** 1. Przystępuje się do sporządzenia miejscowego planu zagospodarowania przestrzennego w miejscowości Szemud dla działek nr 601/4, 601/5, 601/6, 601/7, 601/8 601/9, 601/10, 601/11, 601/12, 601/13, 601/14, 601/15, 601/21, 601/43, 601/44, 601/45, 601/46, 601/47, położonych przy ulicy Grzybowej w części południowej wsi Szemud, gmina Szemud zgodnie z §1 ust. 2 niniejszej uchwały.

2. Granice obszaru objętego uchwałą przedstawione zostały na załączniku graficznym numer 1 do niniejszej uchwały stanowiącym jej integralną część.



**§ 2.** 1. Wykonanie uchwały powierza się Wójtowi Gminy Szemud.

**§ 3.** Uchwała wchodzi w życie z dniem podjęcia i podlega ogłoszeniu przez wywieszenie na tablicy ogłoszeń Urzędu Gminy Szemud.

Przewodnicząca Rady Gminy

**Aleksandra Perz**

# Obręb Szemud

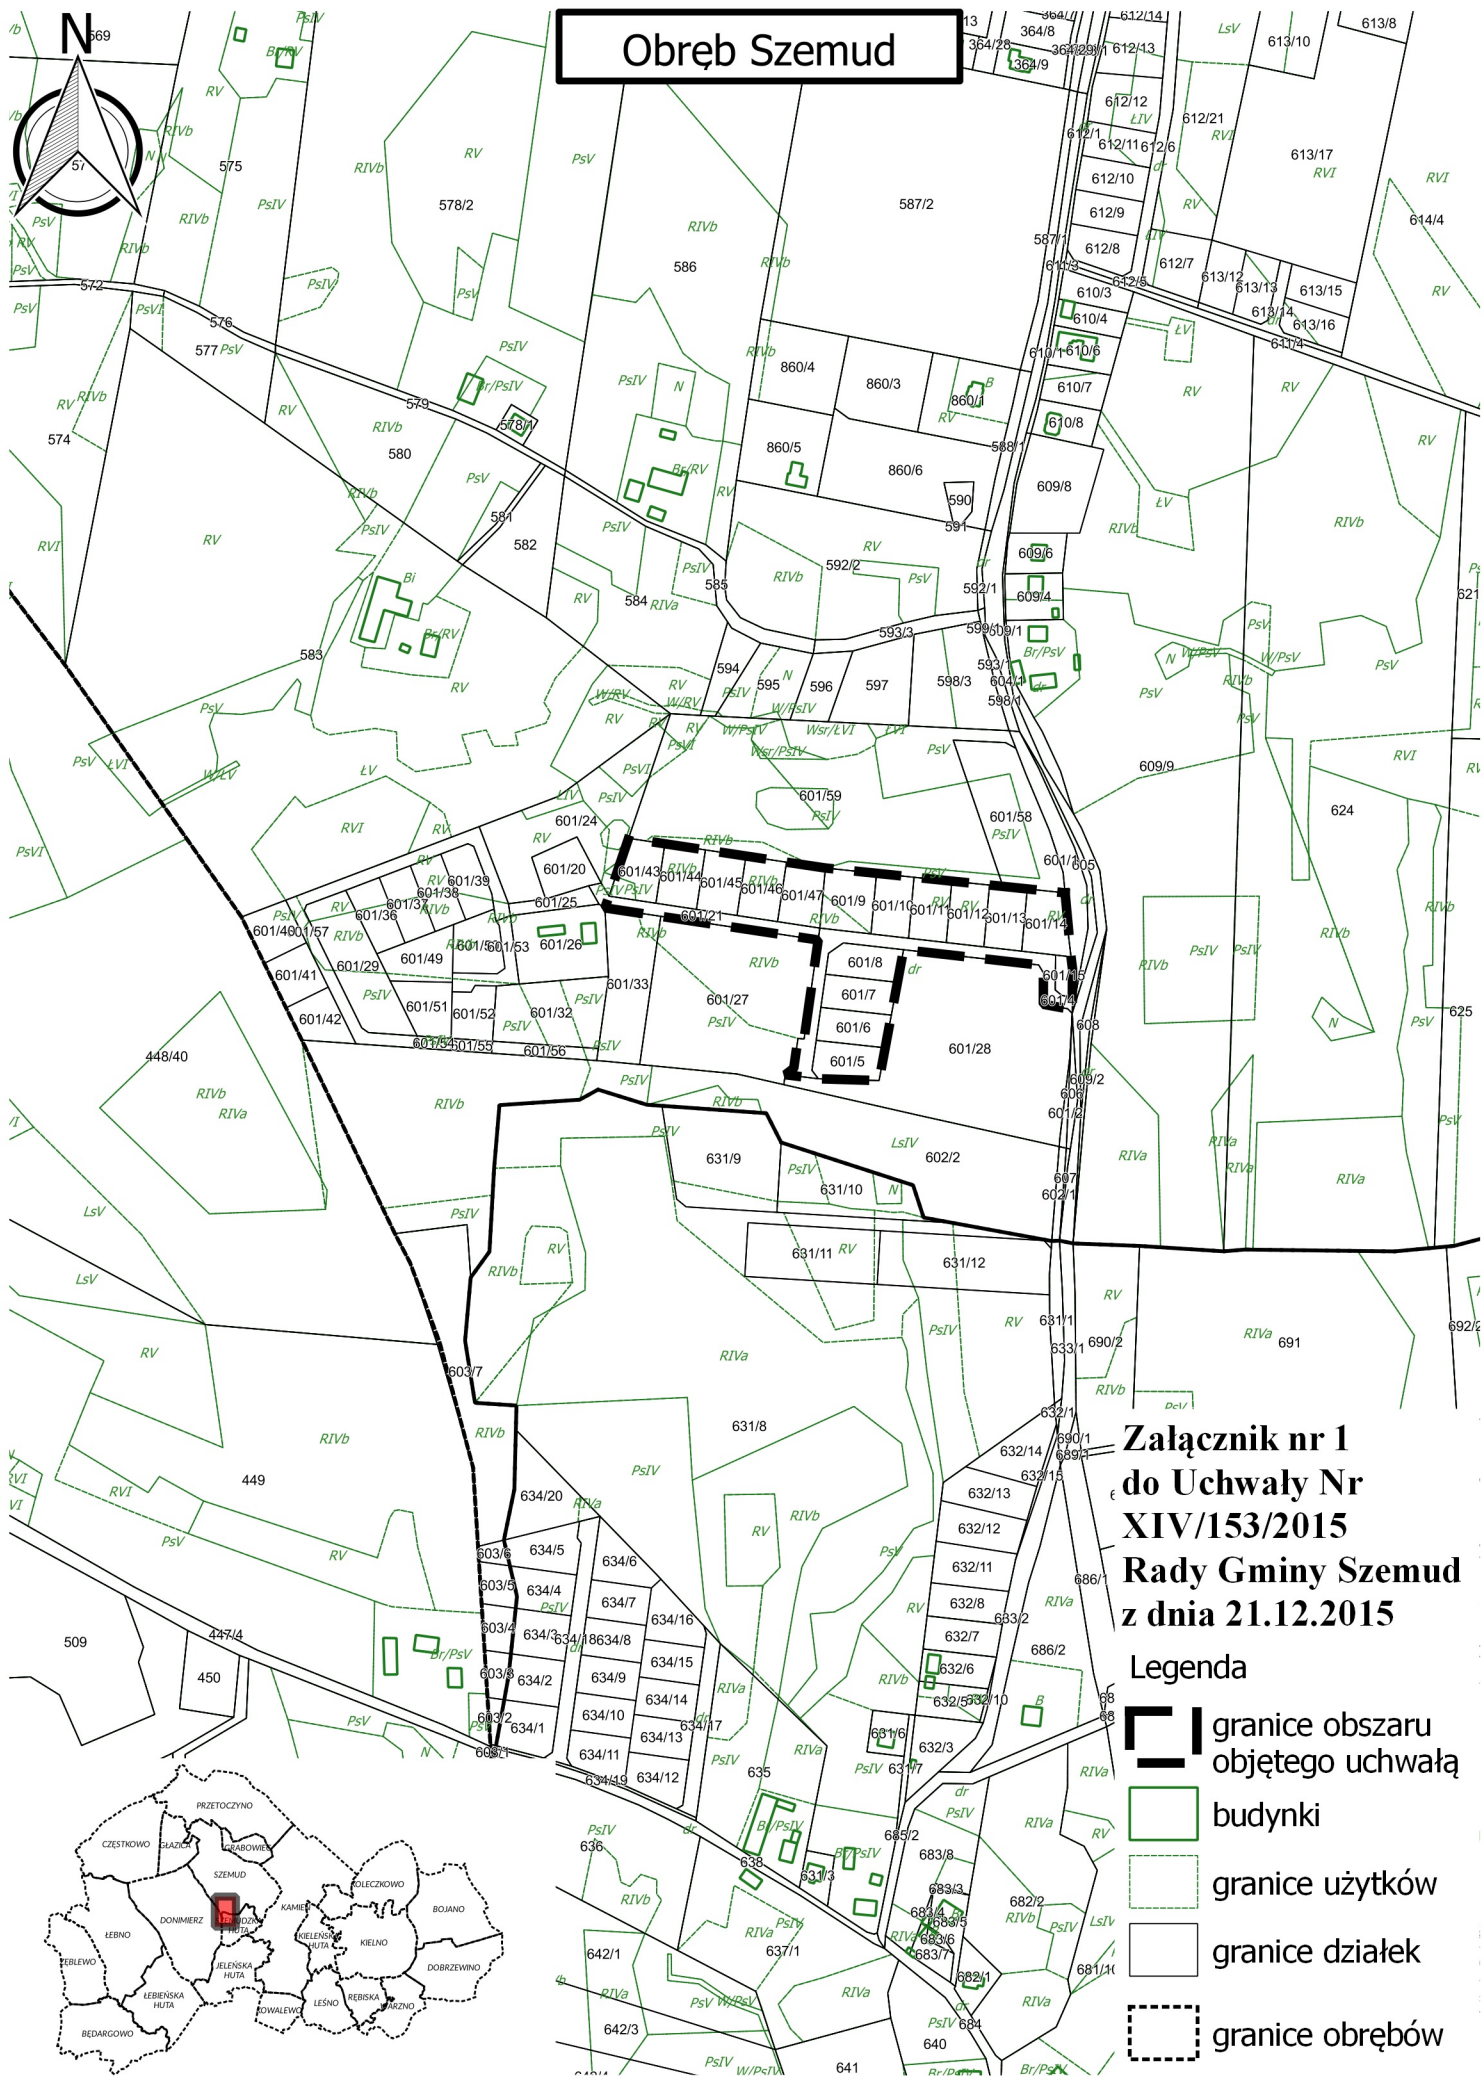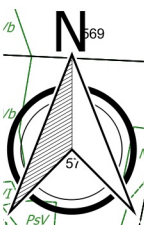

## Załącznik nr 1 do Uchwały Nr XIV/153/2015 Rady Gminy Szemud z dnia 21.12.2015

### Legenda

- granice obszaru objętego uchwałą
- budynki
- granice użytków
- granice działek
- granice obrębów

100 0 100 200 300 400 m Skala 1:5 000