


Poświadczam zgodność niniejszej kopii
z treścią materiału państwowego zasobu
geodezyjnego i kartograficznego

Starosta Wejherowski

ZADANIE NR 7

Id. ewidencyjne: GO 6642 2637 421
2021.07 - 0.5
(data wydania mapy)



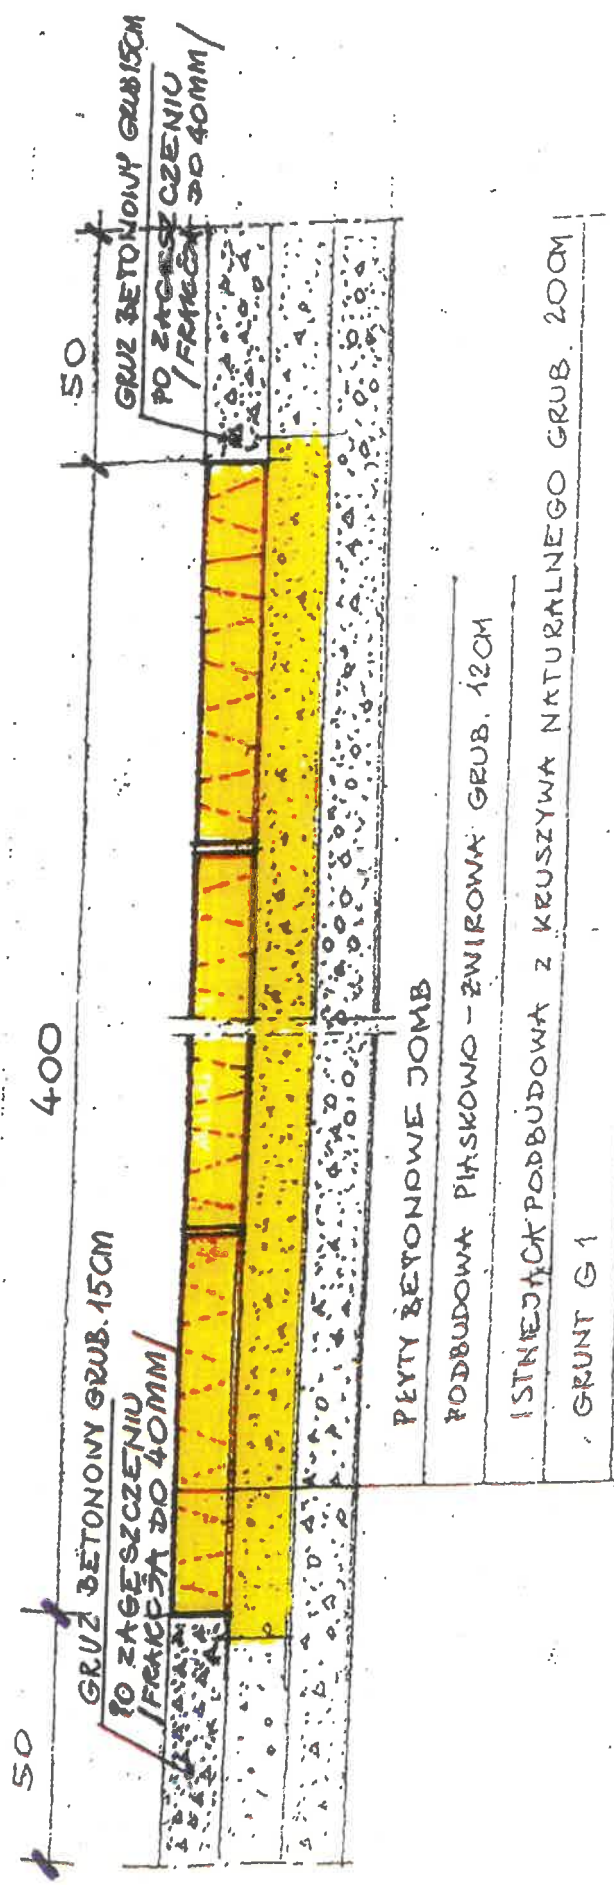

PRZEKRÓJ KONSTRUKCYJNY

SKALA 1:20

PRZEBUDOWA ODCINKÓW DRÓG GMINNYCH

WE WSI BOJANO GMINA SZEMUD, UL. DERDOŁYSKIEGO