

AB 6763 4 68 2022, 1

URZĄD GMINY W SZEMUDZIE

wplynęło dnia 2022-03-28

Nr rej. 3168



RPW/12393/2022

2022-03-04

Podpis: KAW
KOLECZKOW
UL. SOSNOWA

541,69 m

2022-03-28

p. S. Kiptace
1559

ZGŁOSZENIE

budowy lub wykonywania innych robót budowlanych

(PB-2)

PB-2 nie dotyczy budowy i przebudowy budynku mieszkalnego jednorodzinnego:

Podstawa prawna: Art. 30 ust. 2 w zw. z ust. 4d ustawy z dnia 7 lipca 1994 r. – Prawo budowlane (Dz. U. z 2020 r. poz. 1333, z późn. zm.).

1. ORGAN ADMINISTRACJI ARCHITEKTONICZNO-BUDOWLANEJ

Nazwa: STAROSTA WEJHEROWSKI

2.1. DANE INWESTORA¹⁾

Imię i nazwisko lub nazwa: GMINA SZEMUD
Kraj: POLSKA Województwo: POMORSKIE
Powiat: WEJHEROWSKI Gmina: SZEMUD
Ulica: KARTUSKA Nr domu: 13 Nr lokalu:
Miejscowość: SZEMUD Kod pocztowy: 84-217 Poczta: SZEMUD

Email (nieobowiązkowo):

Nr tel. (nieobowiązkowo): 502643859

2.2. DANE INWESTORA (DO KORESPONDENCJI)¹⁾

Wypełnia się, jeżeli adres do korespondencji inwestora jest inny niż wskazany w pkt 2.1.

Kraj: Województwo:
Powiat: Gmina:
Ulica: Nr domu: Nr lokalu:
Miejscowość: Kod pocztowy: Poczta:
Adres skrzynki ePUAP²⁾:

PROWIZJA
bez pła
data: 27.03.2022
Zaw. Starosta
Kierownik Referatu
Architektura i Budownictwa
Anna Podbielska

3. DANE PEŁNOMOCNIKA¹⁾

Wypełnia się, jeżeli inwestor działa przez pełnomocnika.

pełnomocnik pełnomocnik do doręczeń

Imię i nazwisko:
Kraj: Województwo:
Powiat: Gmina:
Ulica: Nr domu: Nr lokalu:
Miejscowość: Kod pocztowy: Poczta:
Adres skrzynki ePUAP²⁾:

O P I S

do projektowanej przebudowy nawierzchni drogi gminnej w Koleczkowie , ul. Sosnowa

Własność gruntu :Gmina Szemud

Działki nr : 339 , 244/1 , 252/22 , 252/7 ; ~~248/11~~ ; 249/5

Inwestor : Gmina Szemud

1. Stan istniejący

Droga na projektowanym odcinku posiada nawierzchnię z kruszywa naturalnego łamanego. Wody opadowe odprowadzane są na pobocza drogi . W pasie drogowym istnieje sieć energetyczna nn 0,4kV , sieć wodociągowa , sieć kanalizacyjna, sieć gazowa średniego ciśnienia , sieć teletechniczna , nie kolidujące z projektowanym zamierzeniem .

2. Zakres objęty przebudową i sposób wykonania robót

Odcinek drogi przewidziany do przebudowy wynosi **540,00 m** długości . Przebudowę zaprojektowano w pasie istniejącej drogi gminnej . Przebudowa polegać będzie na ułożeniu nawierzchni z płyt betonowych Jomb na istniejącej nawierzchni z kamienia łamanego i wynosić będzie **4,00m** szerokości . Pobocza drogi o szerokości **0,50 m** wykonane będą z gruzu betonowego o frakcji do 40mm , który zostanie zasypyany warstwą kruszywa łamanego o grub. **5 cm** .

Przewidziano zachowanie istniejących rzędnych nawierzchni drogi , a tym samym wykorzystanie kruszywa kamiennego jako dolnej warstwy podbudowy .

Nie przewiduje się zasadniczych korekt łuków poziomych oraz spadków pionowych na odcinku projektowanej przebudowy . Istniejąca infrastruktura techniczna / sieć energetyczna nn 0,4kV, sieć wodociągowa ,sieć kanalizacyjna, sieć gazowa średniego ciśnienia , sieć teletechniczna/ , pozostanie bez naruszenia z zachowaniem właściwej warstwy przykrycia gruntem . Ułożenie nawierzchni z płyt betonowych JOMB nie będzie wpływać negatywnie na istniejąca infrastrukturę techniczną .

Projektowana przebudowa nie koliduje z zadrzewieniem i zakrzaczeniem .

Konstrukcja nawierzchni składać się będzie z następujących warstw :

1. Podbudowa z kamienia łamanego grub. ok. 15 cm /istniejąca nawierzchnia drogi/
2. Warstwa wyrównująca podbudowy z kruszywa naturalnego grub. 12 cm /mieszanka żwirowa o uziarnieniu od 0 do 8mm/
3. Nawierzchnia z płyt JOMB podwójnie zbrojonych grub. 12,5cm na poduszce piaskowej przesianej /uziarnienie od 0 do 2mm , grub. 3 cm /
4. Pobocza drogi z gruzu betonowego frakcji do 40,00mm z 30% domieszką kruszywa naturalnego grub.15 cm , zasypane od góry kruszywem łamanym z domieszką żwiru 50/50 grub. 5 cm

Załączniki :

1. Plan sytuacyjny na mapie do celów informacyjnych w skali 1:1000
2. Plan orientacyjny na mapie ewidencyjnej w skali 1: 1000
3. Przekrój konstrukcyjny w skali 1: 20

Opracował:



Stefan Miotke

luty 2022 r.

woj. PUMUKARIE, pow. wejnerowski

Nazwa obrębu : Koleczkowo

Działki : 244/1, 252/7, 252/22, 339


Jednostka ewidencyjna : Szemud

Starosta Wejnerowski

Id. ewidencyjny 60.664.518.2012

2012-02-10

(data wypisania)

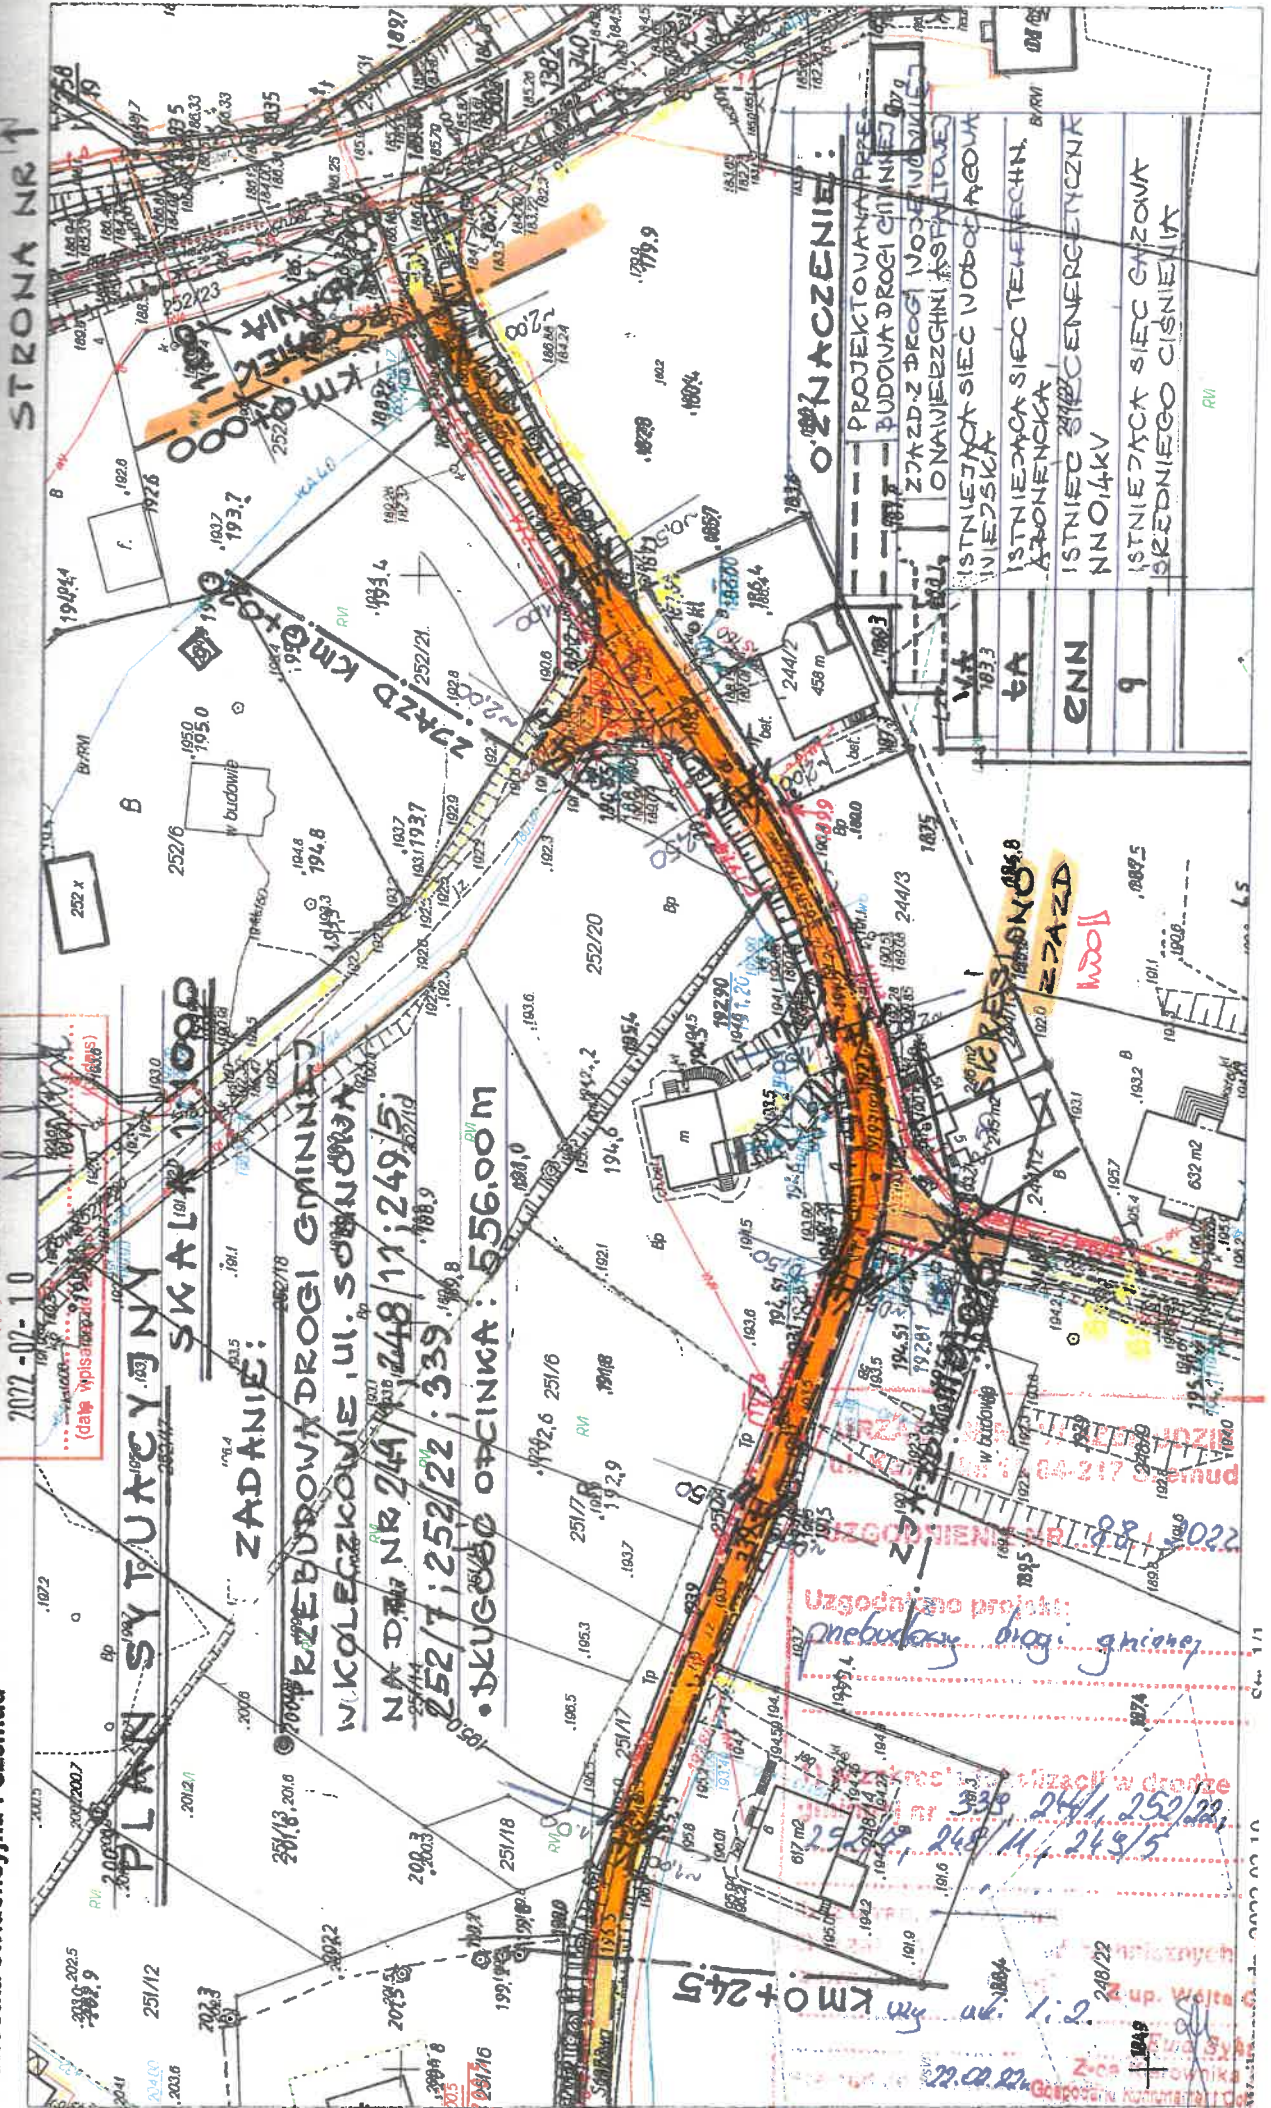

STRONA NR

PLAN SYTUACYJNY SKALA 1:1000

ZADANIE:

PRZEBUDOWA DRUGI GMINNY
 W KOLECZKOWIE, UL. SOBÓWA
 NA DŁ. NR 244/1, 248/11, 249/5,
 252/7, 252/22, 339
 • DŁUGOŚĆ ODCINKA : 556,00 m

OZNACZENIE:

- PROJEKTOWANA PRZEBUDOWA DRUGI GMINNY Z KAZD-Z DRUGI NOŻE W WIEŚSI O NAWIERZCHNI, SPŁATOWE
- ISTNIEJĄCA SIEĆ WODOCIECNA WIEJSKA
- ISTNIEJĄCA SIEĆ TELEFONICZNA
- ISTNIEJĄCA SIEĆ ENERGETYCZNA
- ISTNIEJĄCA SIEĆ GAZOWA ŚREDNIEGO CIŚNIENIA

uzgodniono projekt: meubokary drog. gminnej

244/1, 252/22, 248/11, 249/5

248/22

KRZYWIO KAMIANE GRUB. 5CM
ZDOMIESZCZA, WZRU 50/50

400(300)

GRUZ BETONOWY GRUB. 15CM
PO ZAGĘSZCZENIU /FRACJA DO 40MM/

50

GRUZ BETONOWY GRUB. 15CM
PO ZAGĘSZCZENIU /FRACJA DO 40MM/

2%

PŁYTY BETONOWE JOMB NA PODSZCIE PIASKOWEJ /OZ./ GRUB. 3CM
PODBUDOWA Z MIESZANKI ZWIROWEJ /UZIARNIENIE OD 0 DO 8 /GRUB. 12CM
ISTNIEJĄCA PODBUDOWA Z KUSZYWA NATURALNEGO GRUB. 20CM
GRUNT G 1

PRZEKROJ KONSTRUKCYJNY

SKALA 1:20

PRZEBUDOWA ODCINKA DRÓGI GMINNEJ

WE WSI KOŁECZKOWO GMINA SZEMUD

UL. SOSNOWA