

Nazwa obrębu : Dobrzewino  
Działki : 170/25  
Jednostka ewidencyjna : Szemud

Starosta Wejherowski


Id. ewidencyjny 6066A.554.1022  
1022-02-1.0  
(data wpisania do zasobu)  
1022-02-1.0  
(opis)


# PLAN SYTUACYJNY

SKALA 1:1000

ZADANIE NR2

1592,06 M2 / 397,69 M

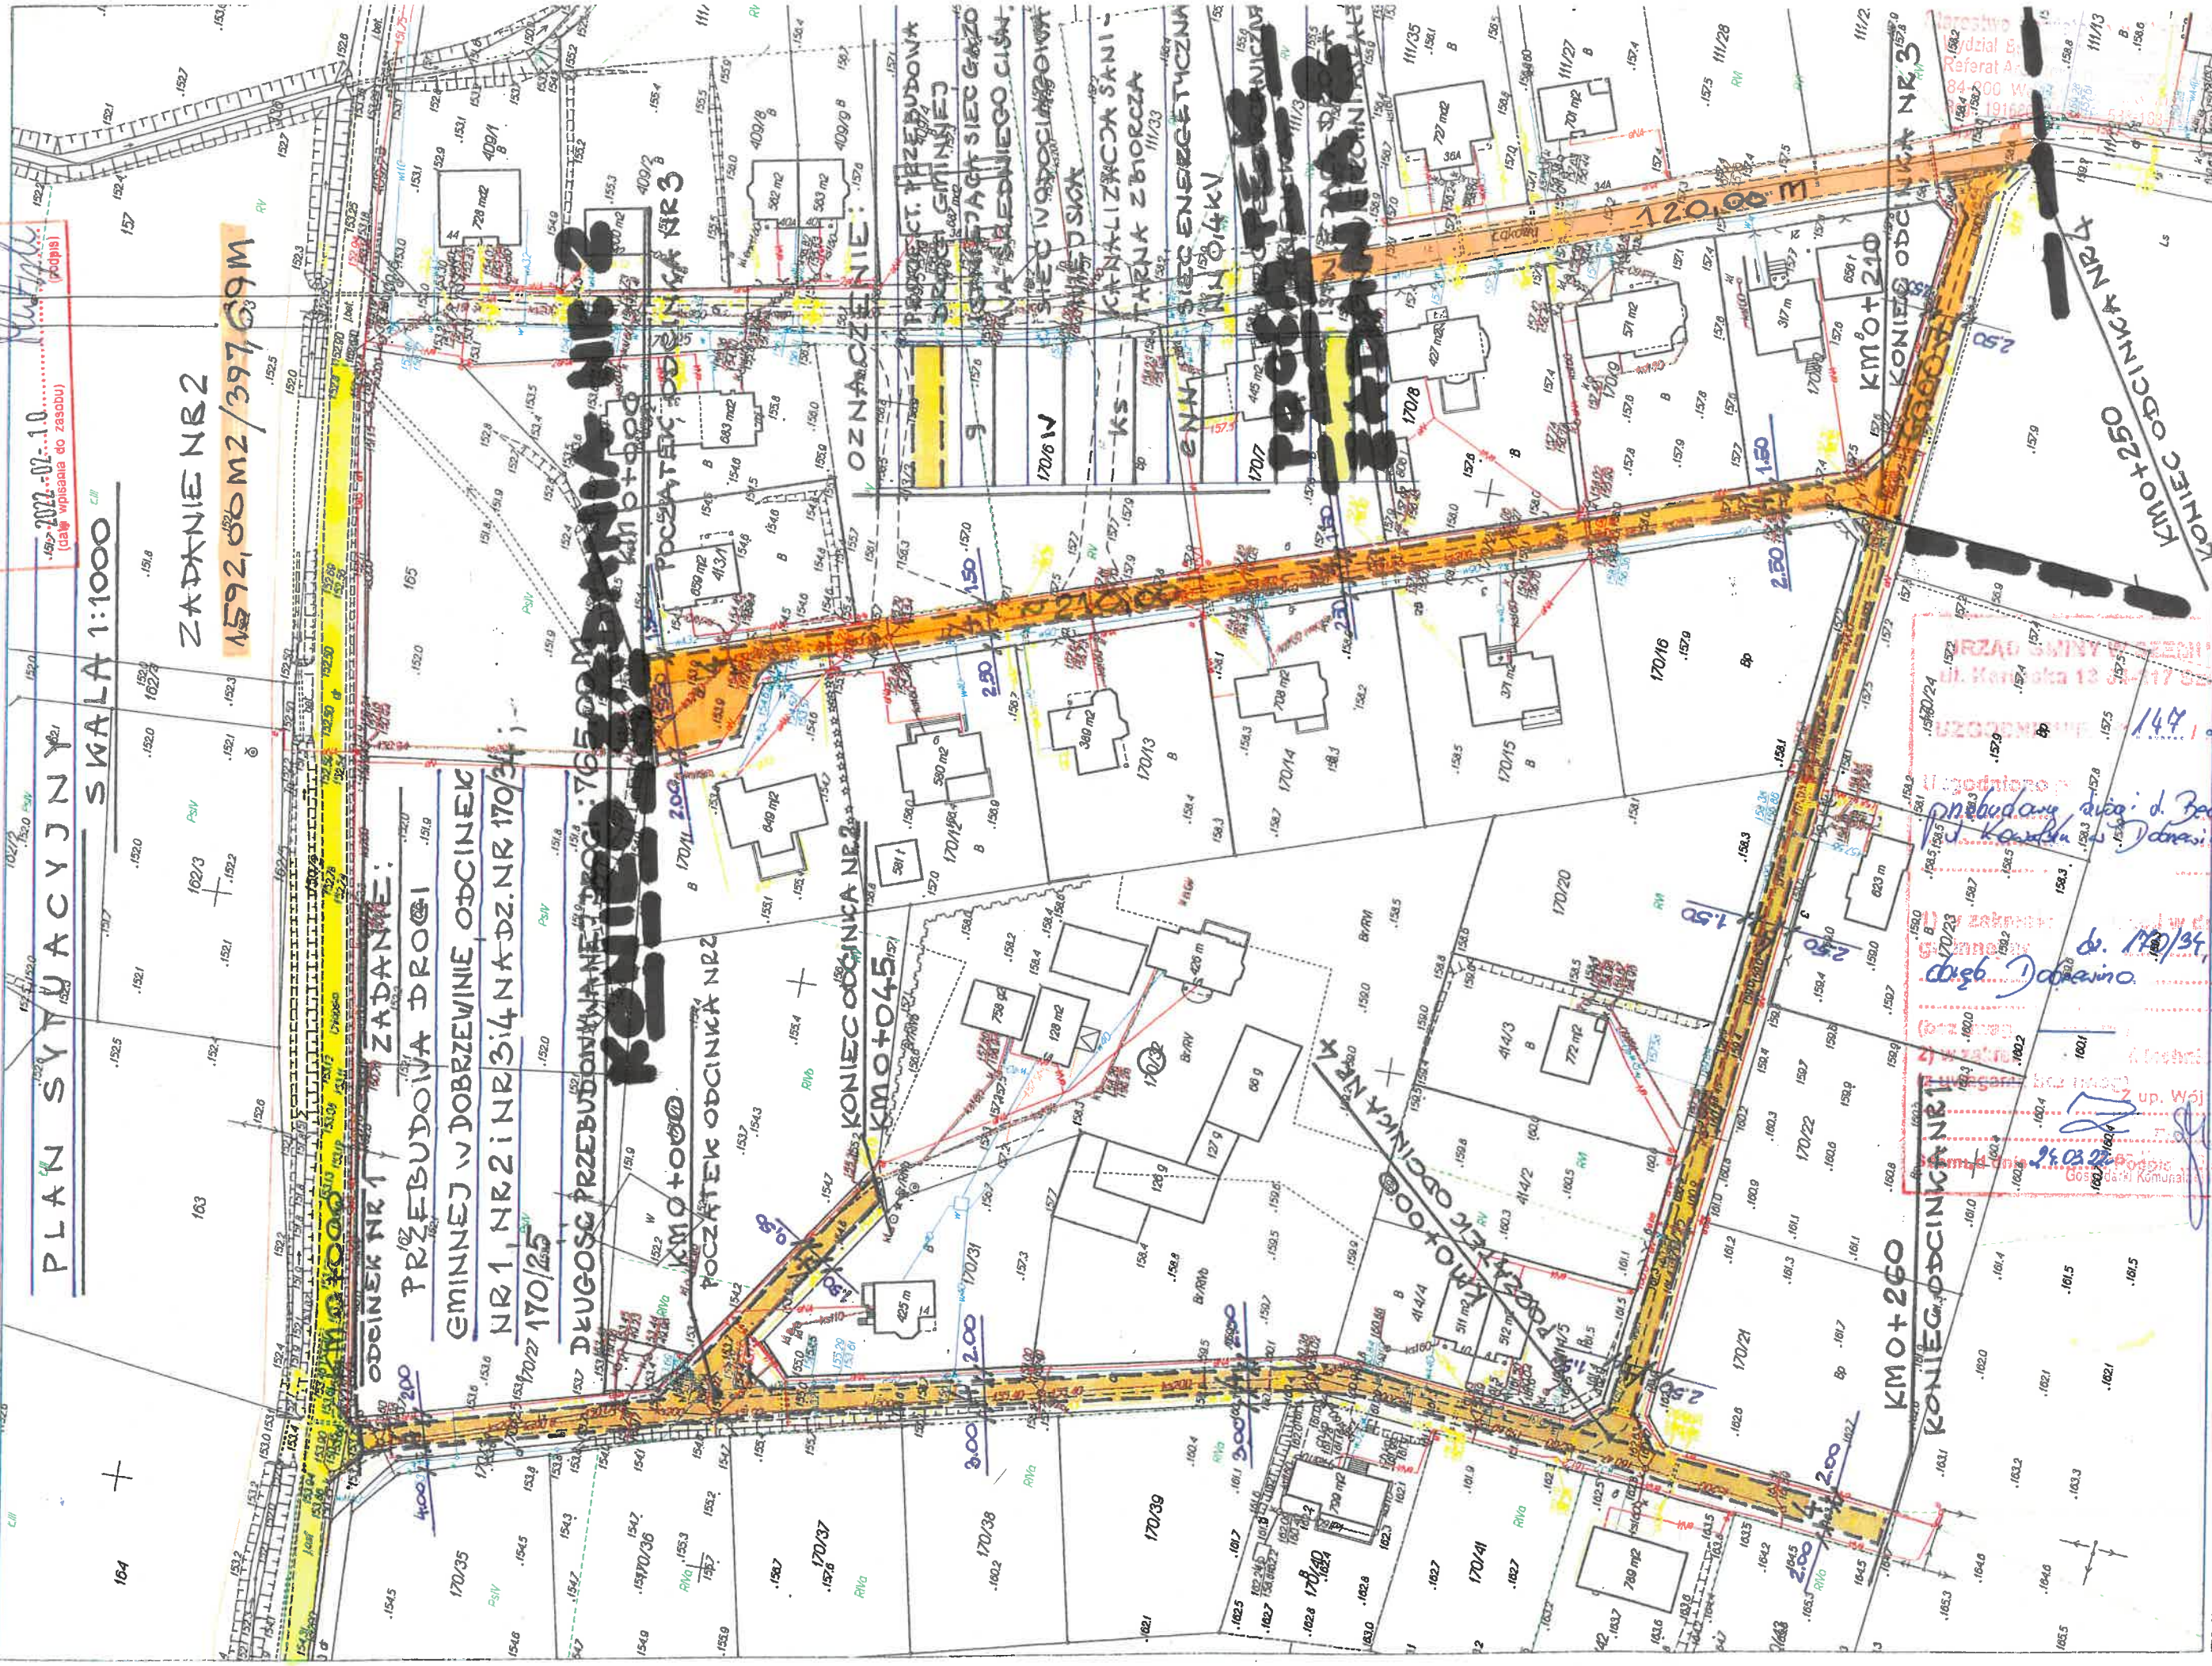

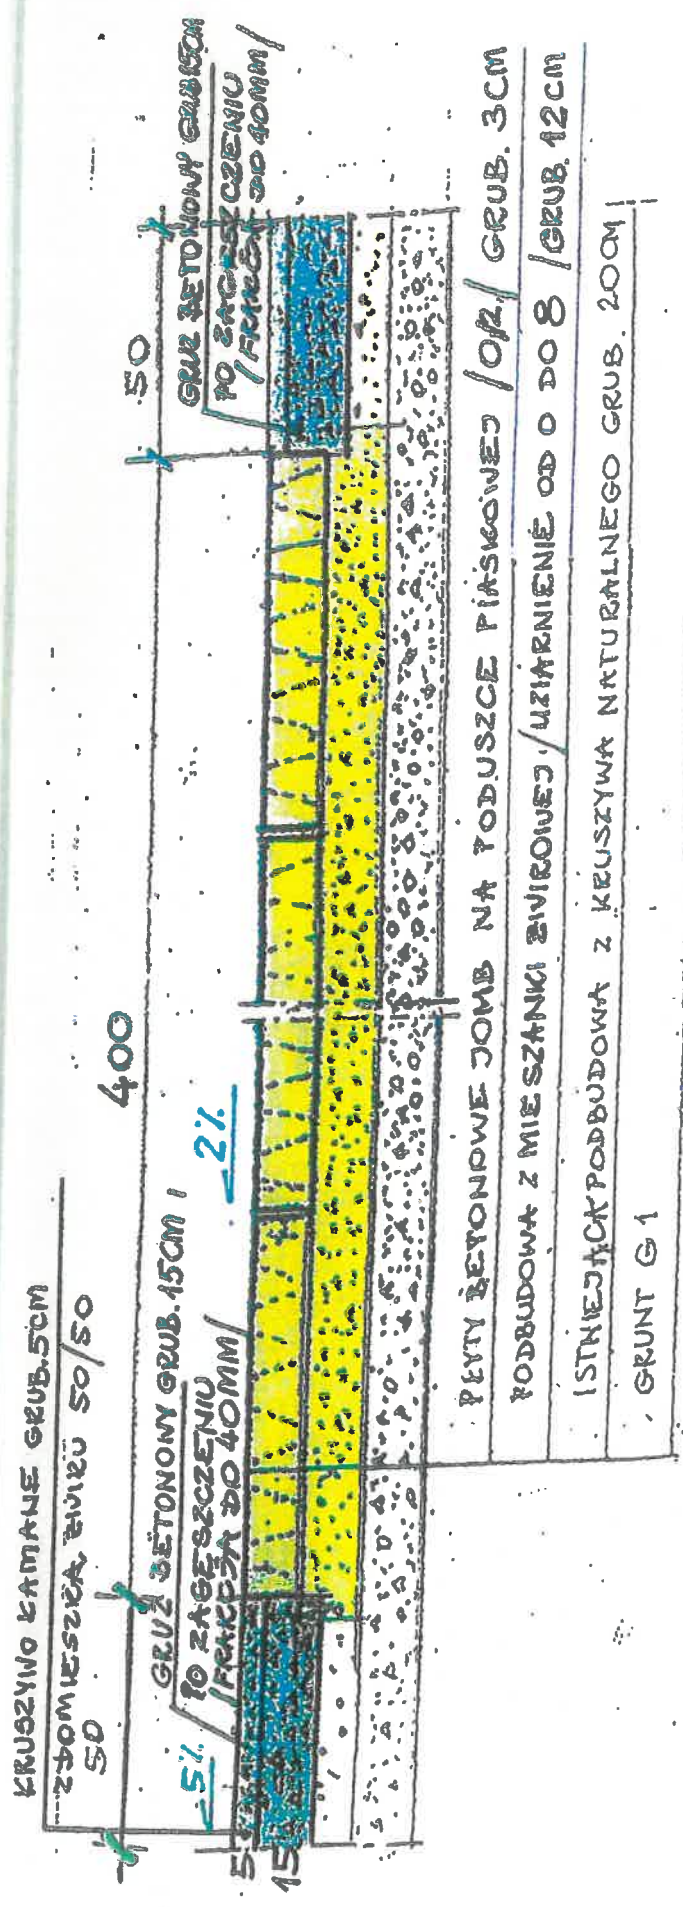

PRZEKRÓJ KONSTRUKCYJNY

SKALA 1:20

PRZEBUDOWA ODCINKA DRUGI GŁAWNEJ

WE WSI DOBRZEŹNIOGMINA SZEMUD

UL. BEDNARSKA I KOŁWAJSKA