

PLAN SYTUACYJNY

SKALA 1:1000 Dz/PsV

ZADANIE NR 3

1125,00m² / 281,25M


ZADANIE PRZEBUDOWA DROGI GMINNEJ IV KIELNIE, UL. MYSLIWSKI DWOR NADZ. NR 190 DŁUGOGO PRZEBUDOWYWANEJ DROGI WYNOŚI: 370,00M.


KM 0+370
KONIEC ODCINKA

KM 0+000
POCZĄTEK ODCINKA
POCZĄTEK ZADANIA NR 3

OZNACZENIE:

	PROJEKTOWANA PRZEBUDOWA DROGI GMINNEJ
	ISTNIEJĄCA SIEĆ WODOCIĄGOWA WIEJSKA
	ISTNIEJĄCA SIEĆ TELE-TECHNICZNA ABONENCKA
	GRANICE EWIDENCYJNE DZIAŁEK

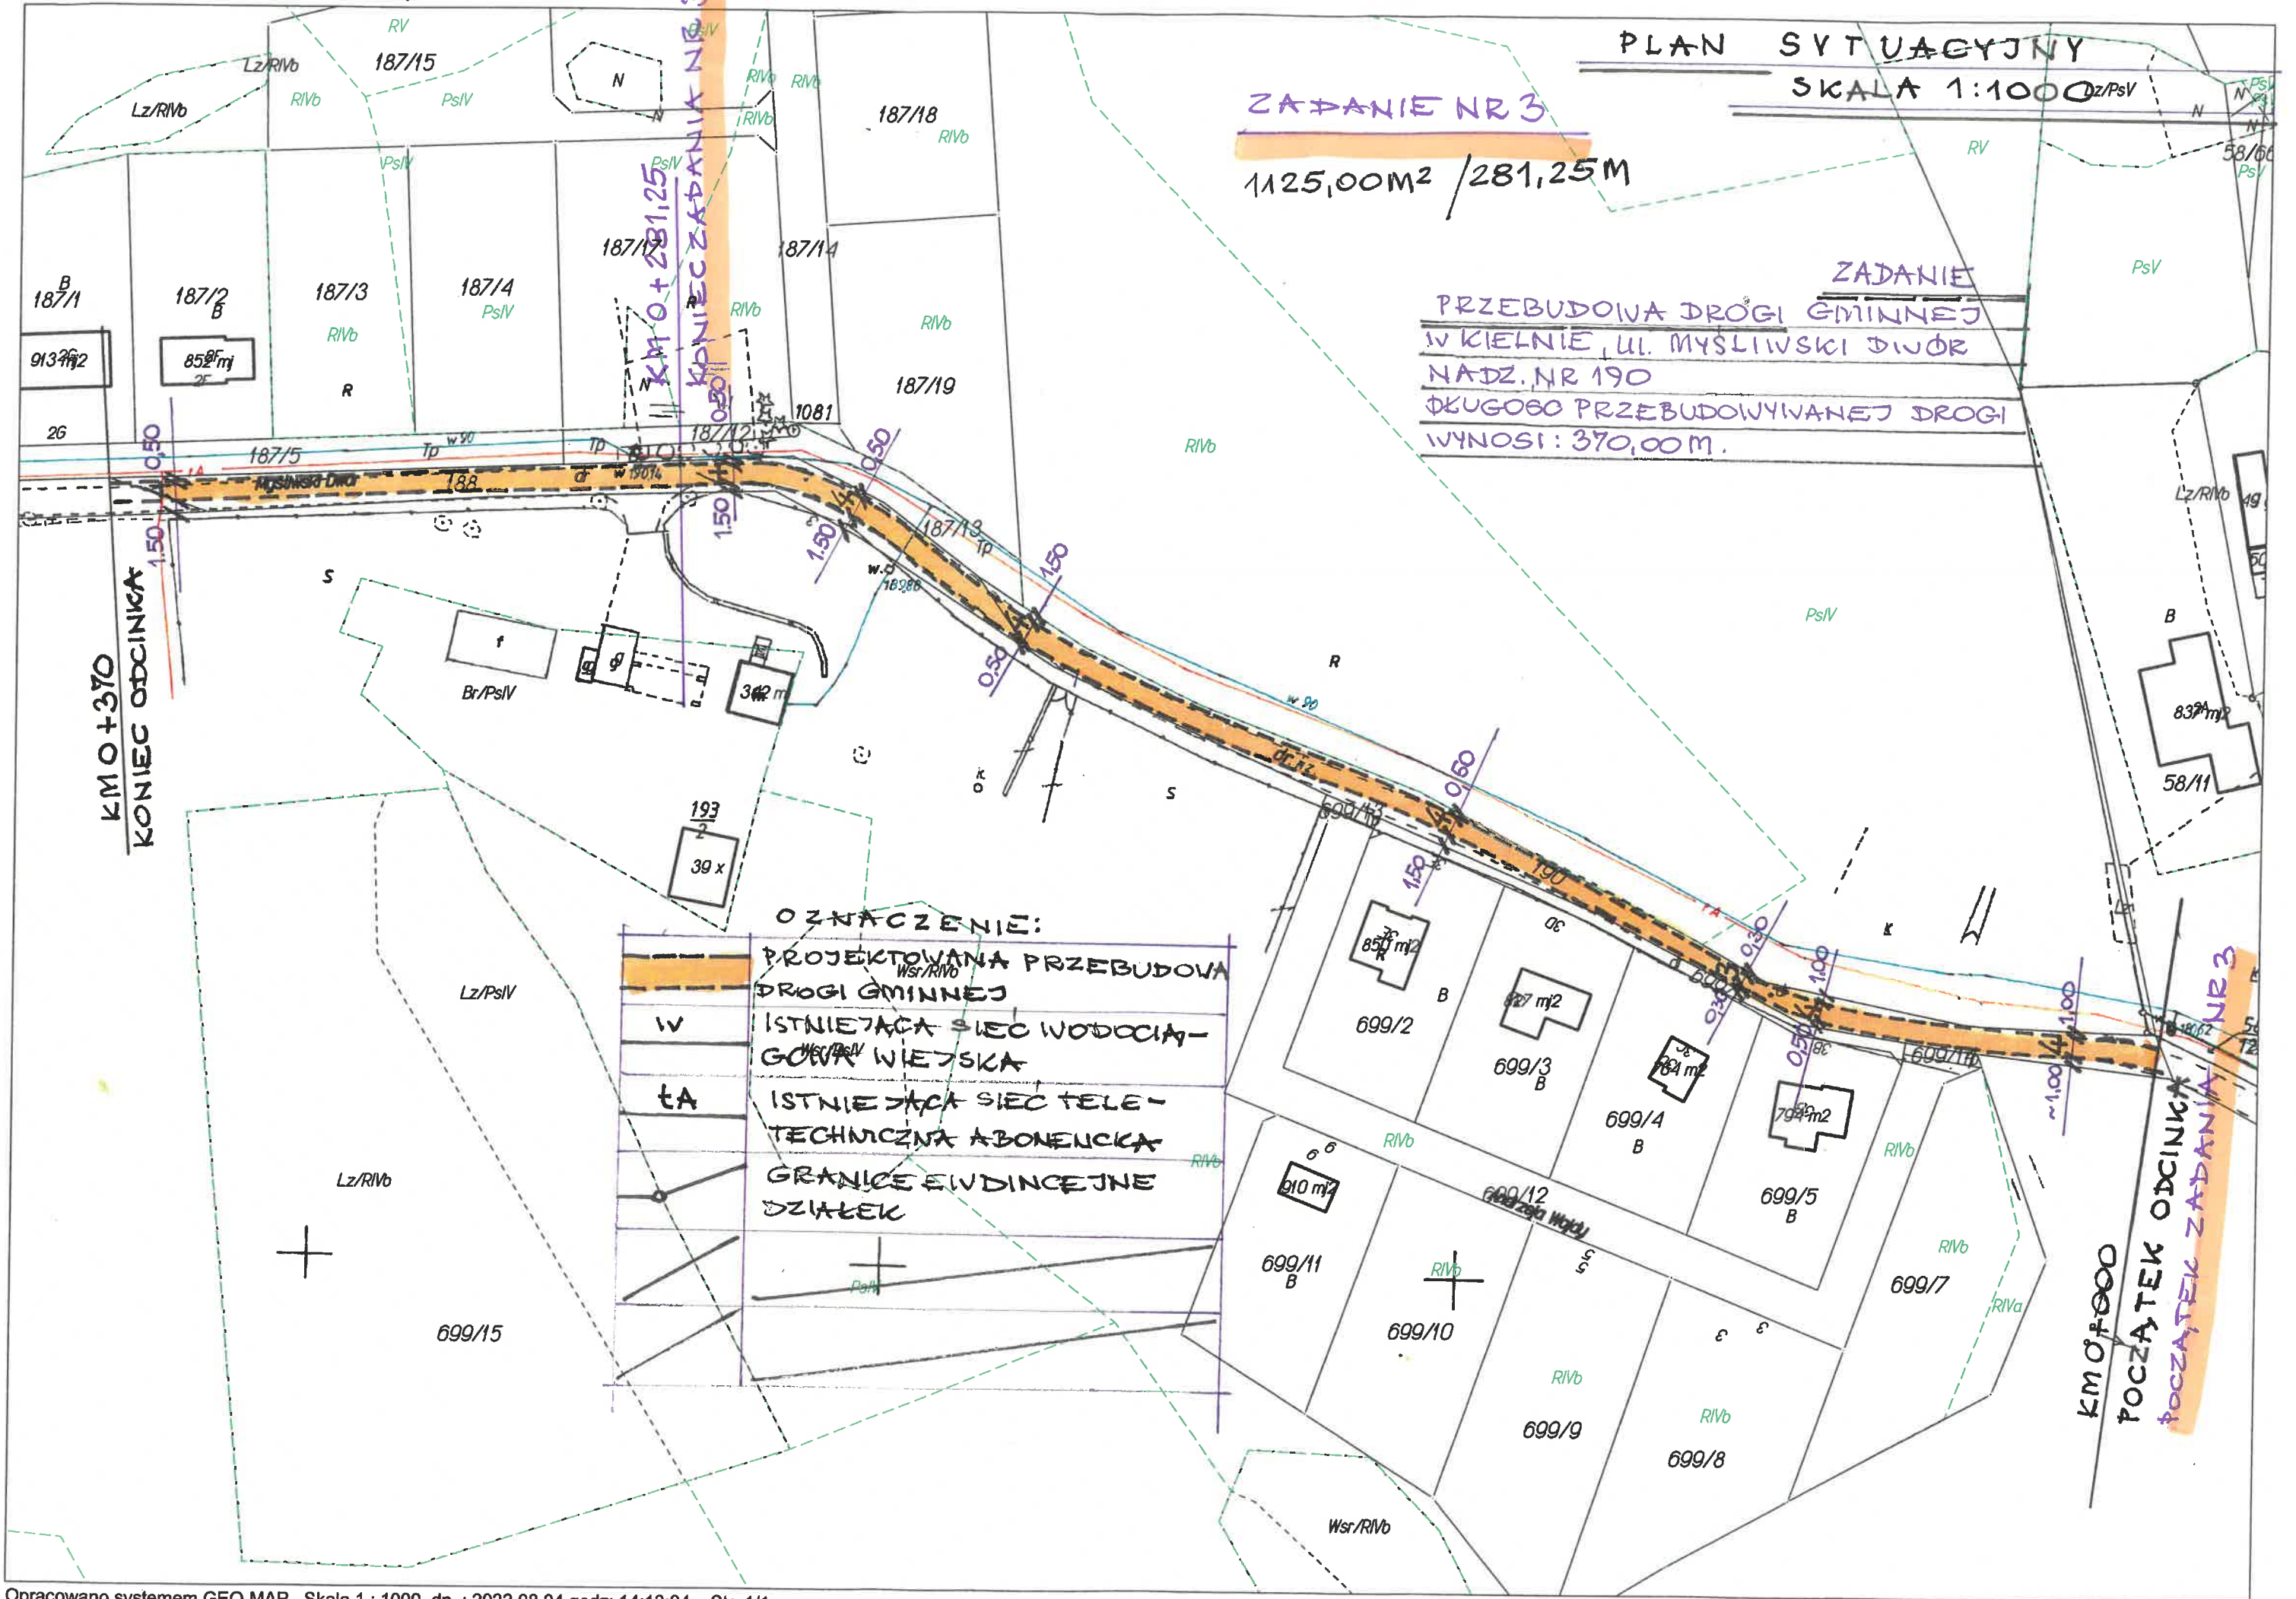

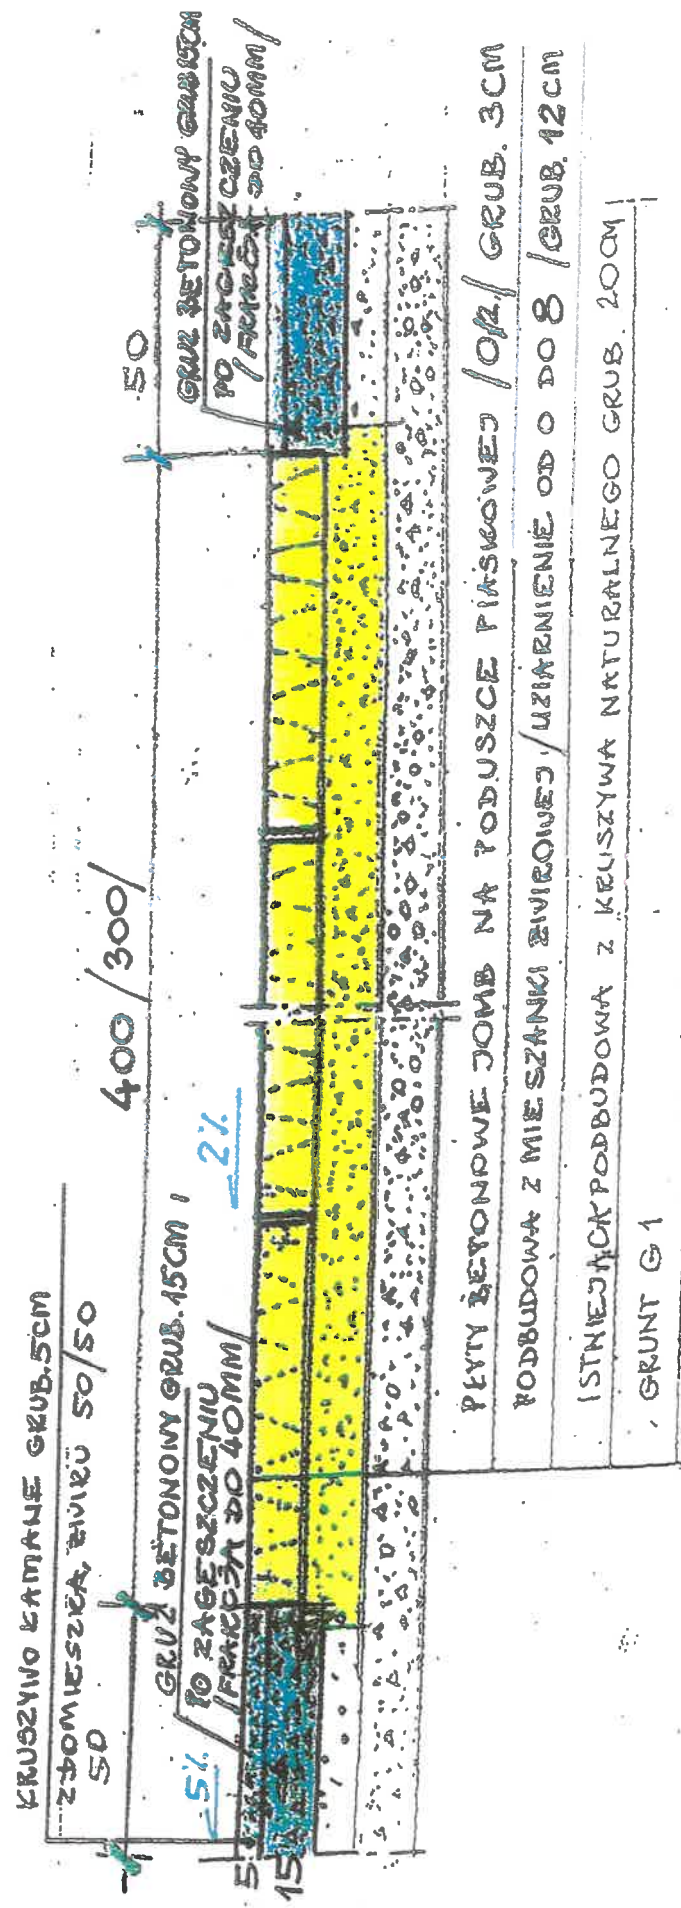

PRZEKROJ KONSTRUKCYJNY

SKALA 1:20

PRZEBUDOWA ODCINKA DRÓGI GMINNEJ

WE WSI KIELNO

GMINA SZEMUD

W. MYSLIWSKI DWÓR