


MAPY ZASADNICZEJ Skala 1: 1000
 MORSKIE, pow. wejherowski
 obręb : Kamień
 182/26, 182/27
 karta ewidencyjna : Szemud

ZADANIE NR 5

100

Starostwo Powiatowe w Wejherowie
 Wydział Architektury i Budownictwa
 84-200 Wejherowo, ul. 3 Maja 4
 tel. 58 572-94-47, fax 58 572-95-02
 Reg 191686414, NIP 588-185-16-62

RYSUNEK NR 1.

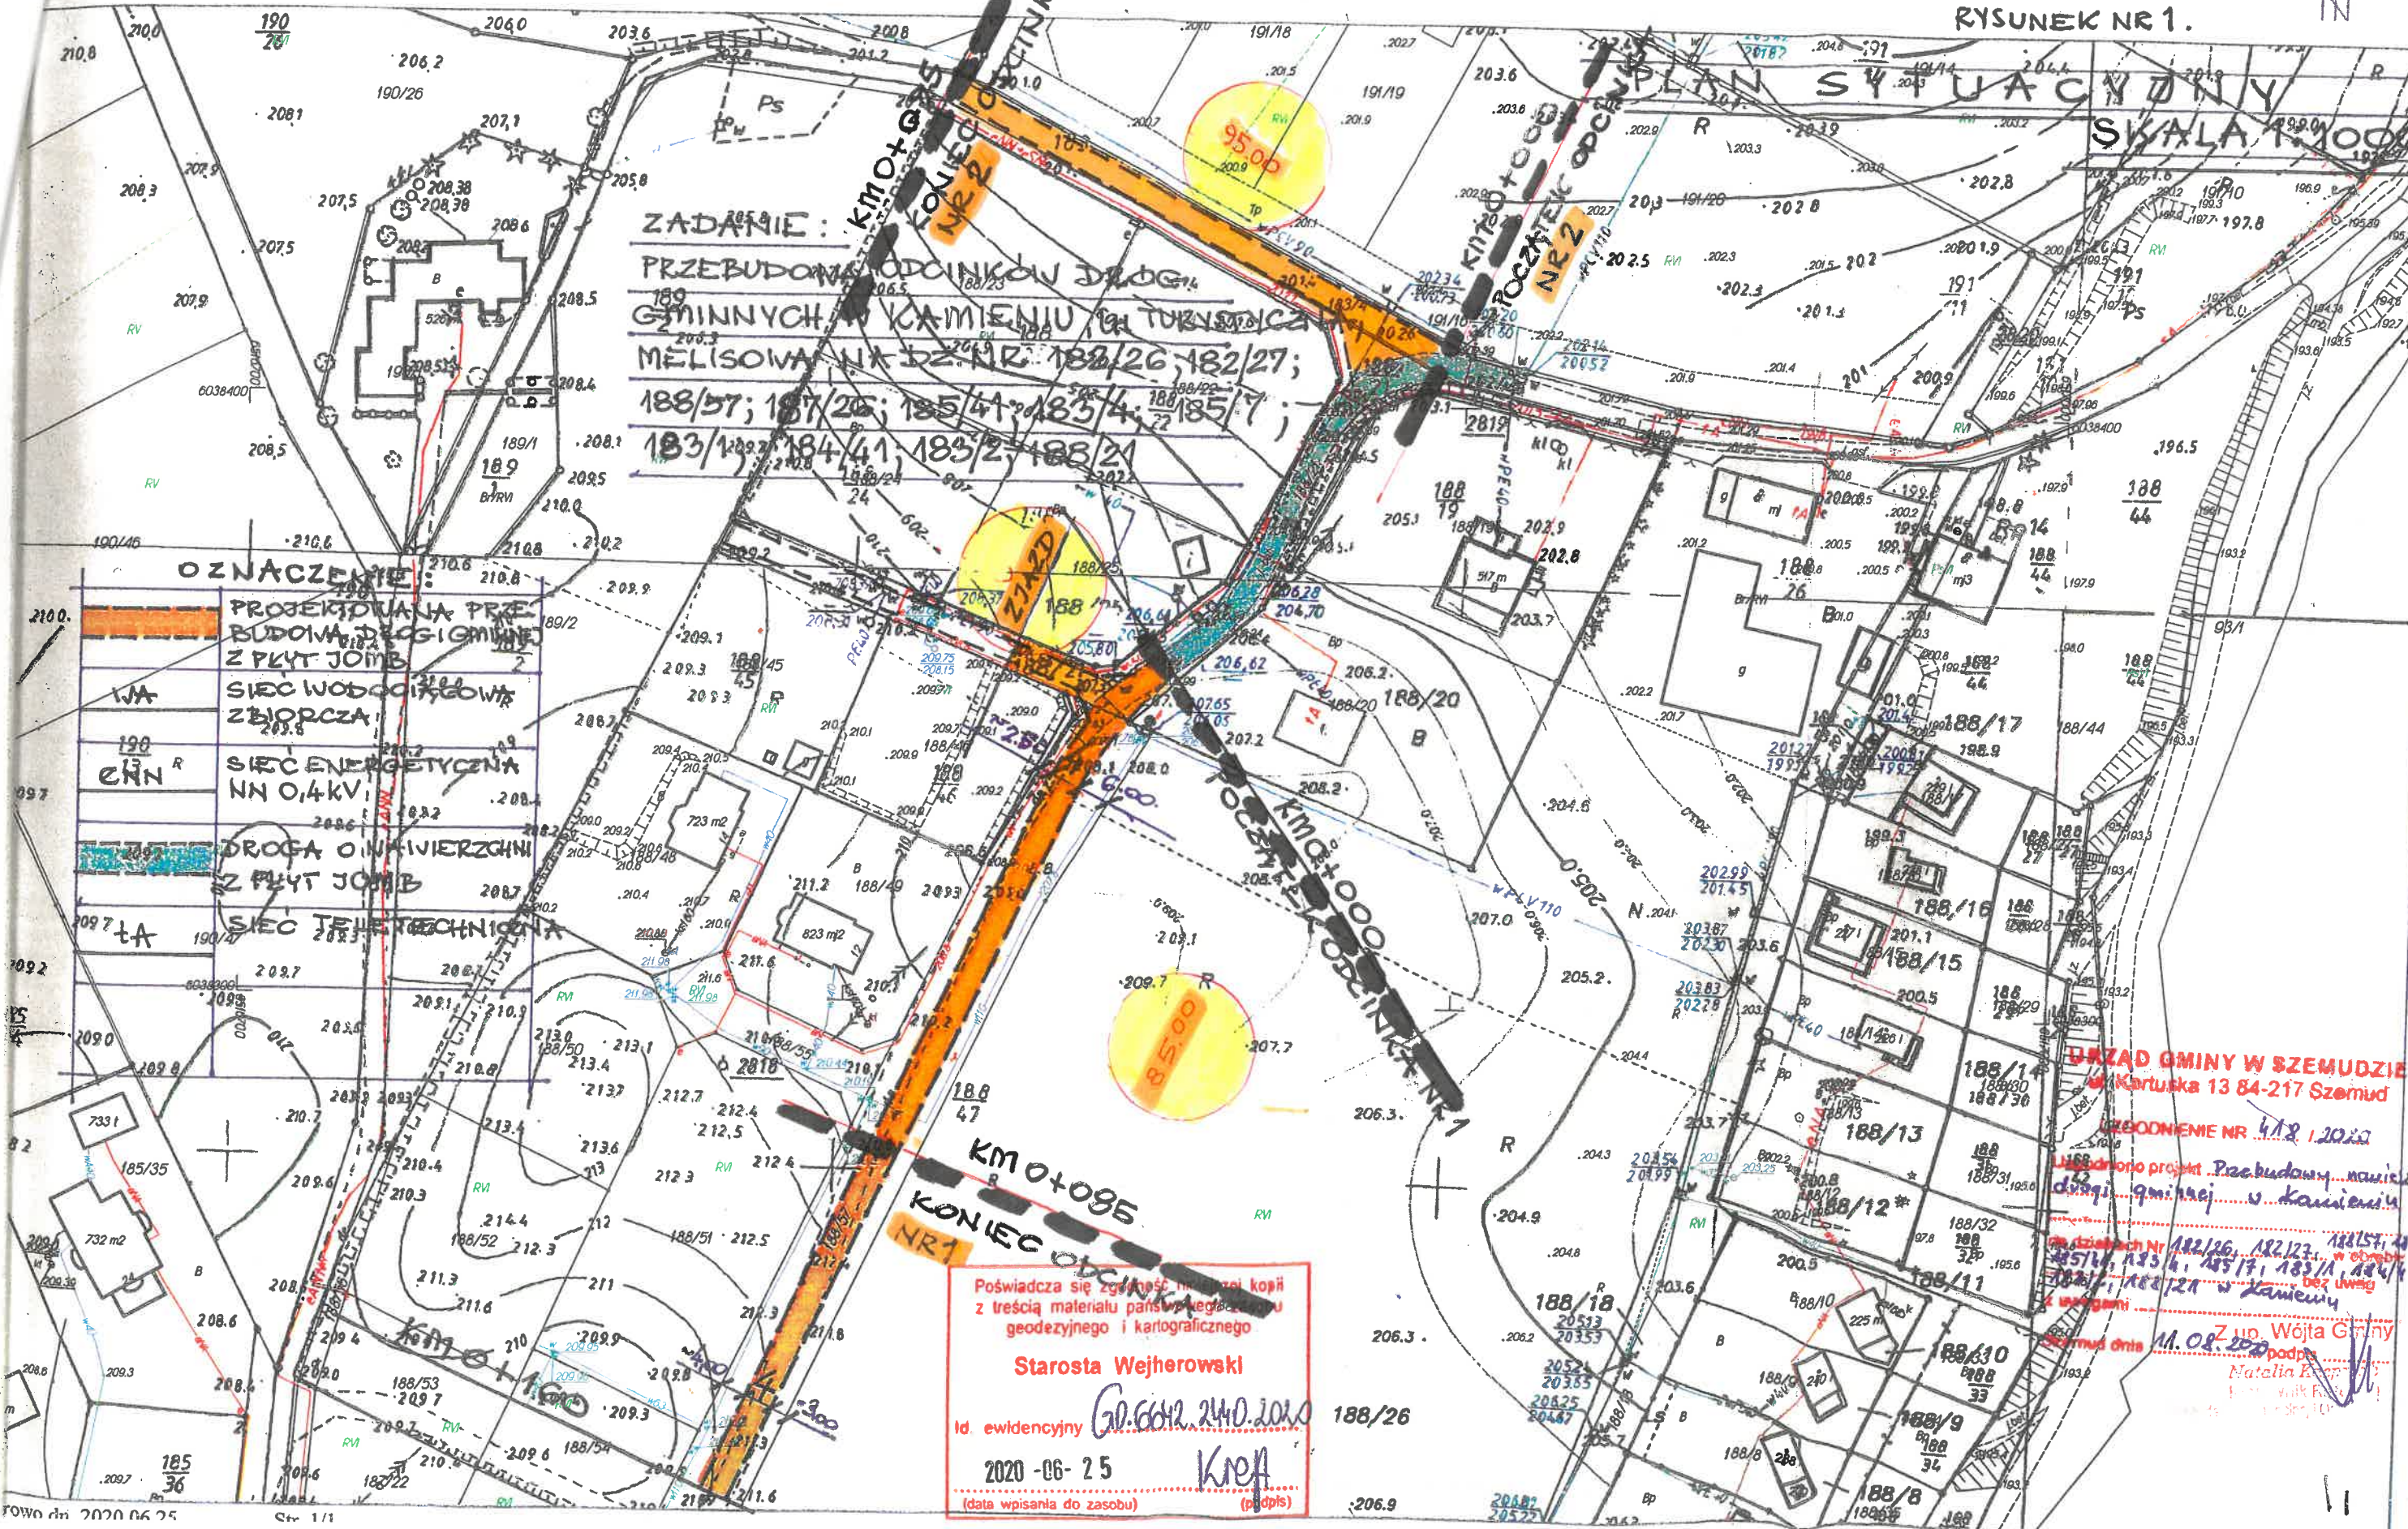

OZNACZENIE:

- PROJEKTYWANA PRZEBUDOWA DRÓG GMINNYCH Z PŁYT JOIMB
- SIĘĆ WODOCIĄGOWA ZEBIORCZA
- SIĘĆ ENERGETYCZNA NN 0,4KV
- DRÓGA OMIKWIERSZCZYNIA Z PŁYT JOIMB
- SIĘĆ TECHNICZNA

ZADANIE: KMO+085 KONIEC ODCINKA NR2
 PRZEBUDOWA ODCINKÓW DRÓG GMINNYCH W KAMIENIU W TURYSTYCZNEJ MIEJSCOWOŚCI NA DZ. NR. 182/26, 182/27; 188/57; 187/26; 185/41; 183/4; 185/7; 183/1; 184/41; 183/2; 188/21

KMO+085 KONIEC ODCINKA NR1

Poświadczam się zgodność niniejszej kopii z treścią materiału państwowego geodezyjnego i kartograficznego
 Starosta Wejherowski
 Id. ewidencyjny: GP.6042.2440.2020
 2020-06-25
 (data wpisania do zasobu)

URZĄD GMINY W SZEMUDZIE
 Kartuska 13 84-217 Szemud
 PROJEKT NR 412.1.2020
 Wykonano projekt: Przebudowa nawierzchni dróg gminnej w Kamieniu
 w działkach Nr 182/26, 182/27, 182/51, 182/52, 182/53, 182/99, 182/100
 Szemud dnia 11.08.2020
 Z up. Wójta Gminy
 Natalia Kozłowska

1: 1000
ski

Poświadczam zgodność niniejszej kopii
z treścią materiału państwowego zasobu
geodezyjnego i kartograficznego

Starosta Wejherowski

Id. ewidencyjny **GO 6642 240 2023**
2020-06-25
KREA
(data wpisania do zasobu) (podpis)

Starostwo Powiatowe w Wejherowie
Wydział Architektury i Budownictwa
84-200 Wejherowo, ul. 3 Maja 4
tel. 58 572-94-47, fax 58 572-95-02
Reg. 191686414, NIP 588-183-10-42

RYSUNEK NR 3

