

**UCHWAŁA NR XXIII/326/2021
RADY GMINY SZEMUD**

z dnia 31 marca 2021 r.

w sprawie przystąpienia do sporządzenia miejscowego planu zagospodarowania przestrzennego dla fragmentów obrębu geodezyjnego Kielno, gmina Szemud.

Na podstawie art. 27 i art. 14 ust. 1 ustawy z dnia 8 marca 1990r. o planowaniu i zagospodarowaniu przestrzennym (t.j. Dz. U. z 2020 poz. 293 z późn. zm.) oraz art. 18 ust. 2 pkt 5 ustawy z dnia 8 marca 1990 r. o samorządzie gminnym (t.j. Dz. U. z 2020r., poz. 713 z późn. zm.) na wniosek Wójta Gminy:

Rada Gminy Szemud uchwala co następuje:

§ 1. 1. Przystępuje się do sporządzenia miejscowego planu zagospodarowania przestrzennego fragmentów wsi Kielno, gmina Szemud zgodnie z §1 ust. 2 niniejszej uchwały.


2. Granice obszaru objętego uchwałą przedstawione zostały na załączniku graficznym numer 1 stanowiącym jej integralną część.

§ 2. 1. Wykonanie uchwały powierza się Wójtowi Gminy Szemud.

§ 3. Uchwała wchodzi w życie z dniem podjęcia.

Przewodnicząca Rady Gminy

Aleksandra Perz

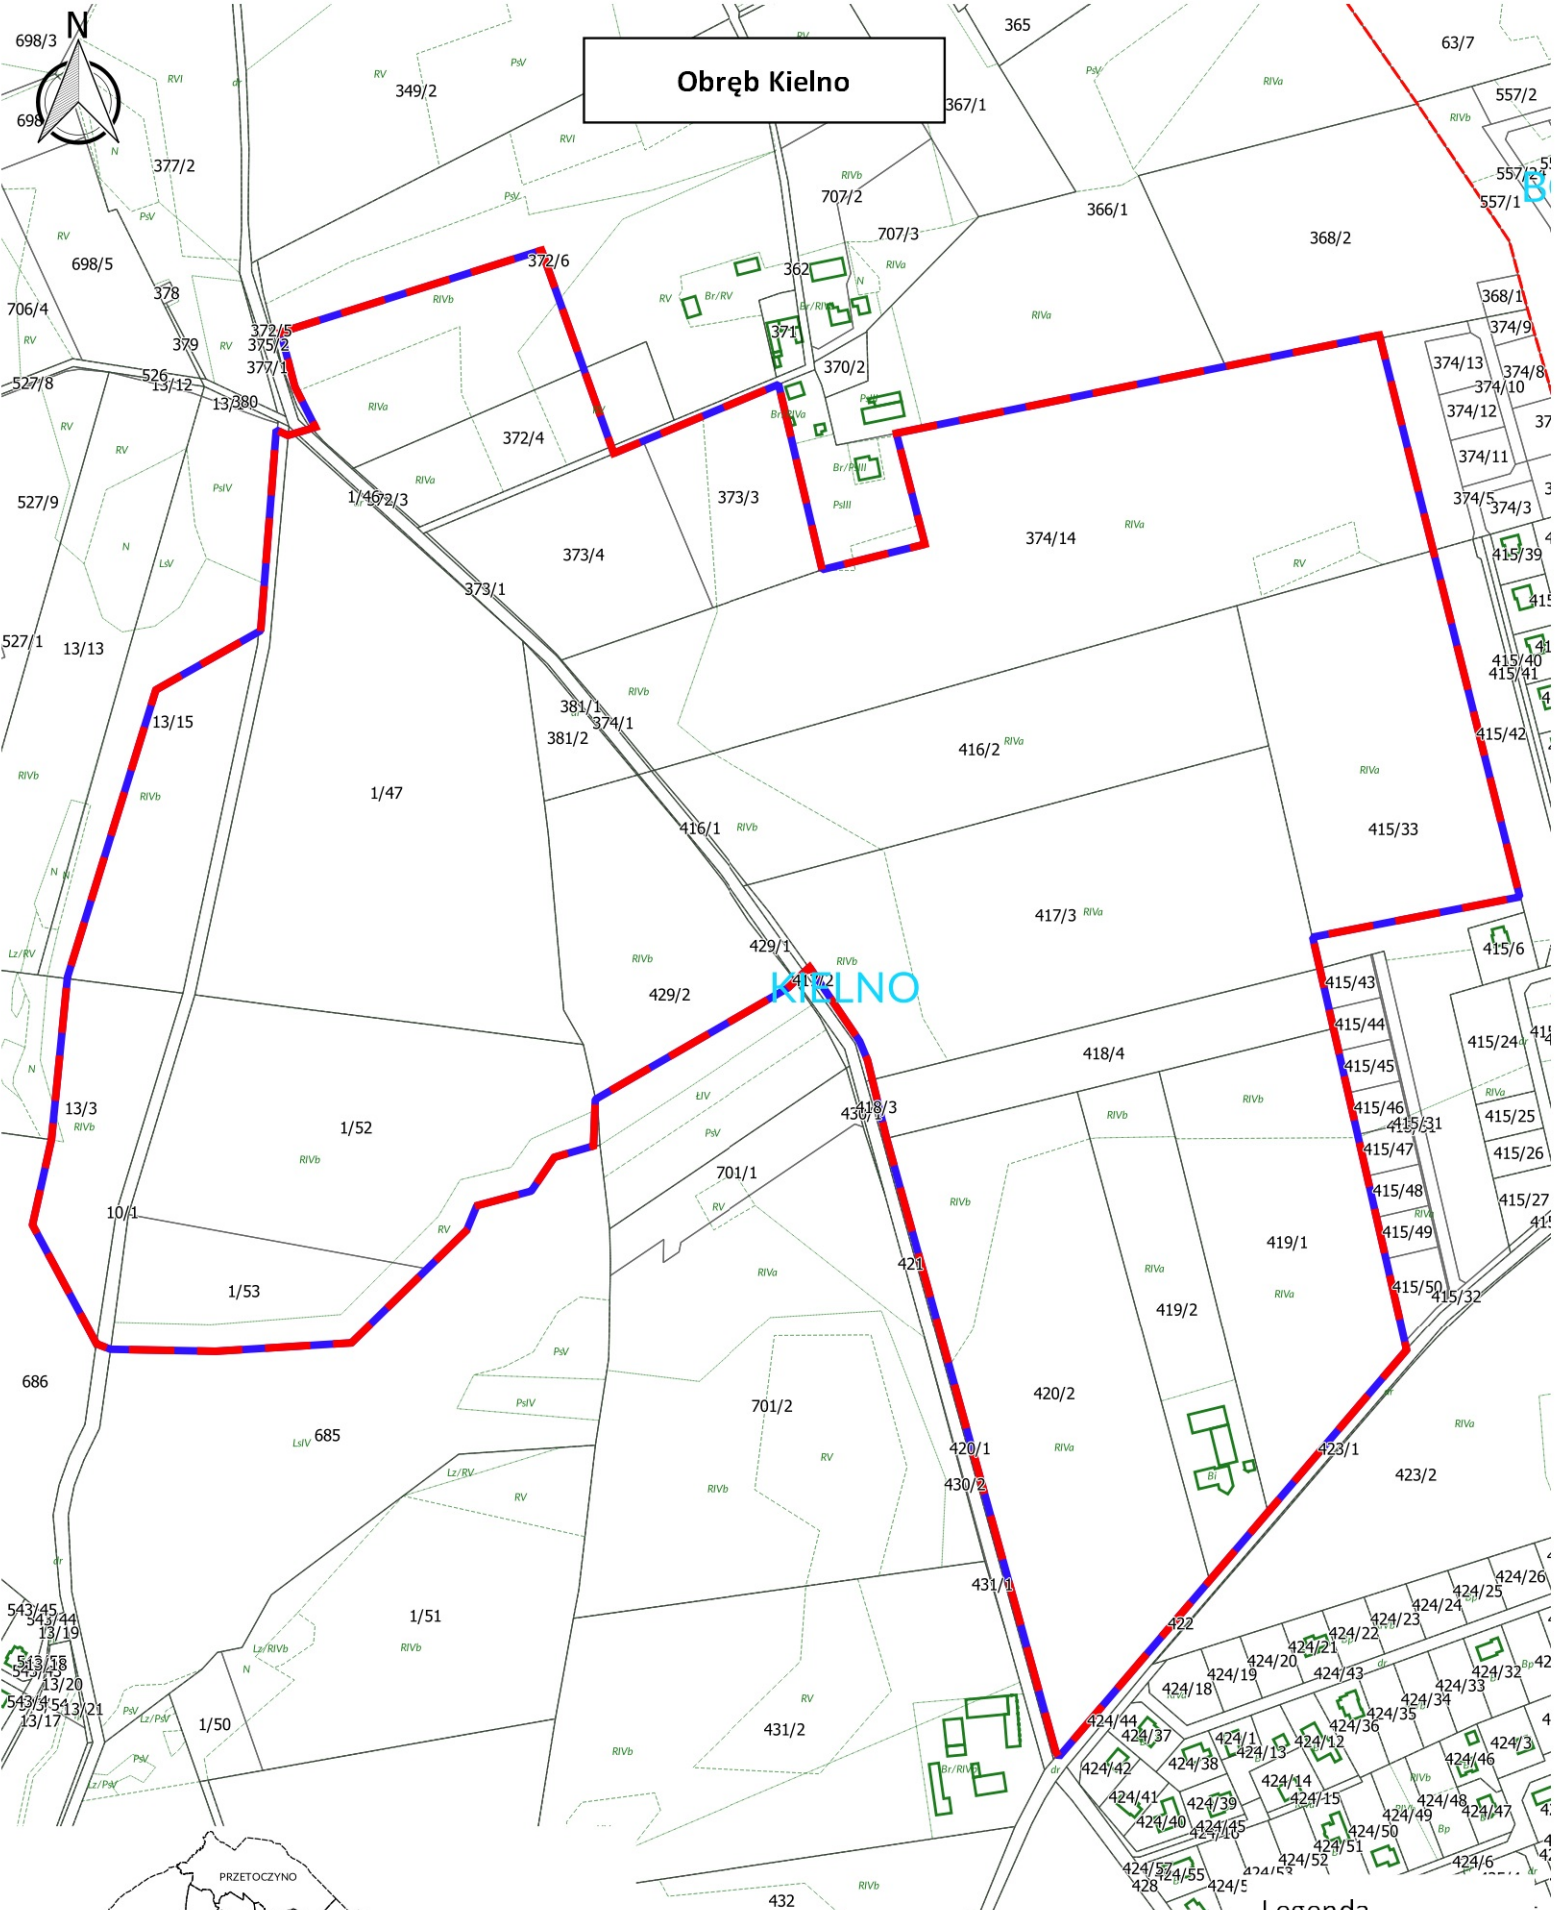

Obręb Kielno

KIELNO



**Załącznik nr 1
do Uchwały Nr XXIII/326/2021
Rady Gminy Szemud
z dnia 31.03.2021
Skala 1:5 000**

- Legenda**
- granice obszaru objętego uchwałą
 - granice działek
 - budynki
 - granice użytków