


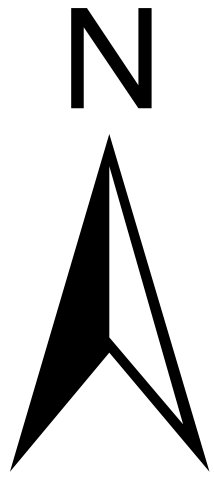

GMINA SZEMUD

ZMIANA MIEJSCOWEGO PLANU ZAGOSPODAROWANIA PRZESTRZENNEGO DLA FRAGMENTÓW OBRĘBU GEODEZYJNEGO BOJANO I KIELNO, GMINA SZEMUD

ZAŁĄCZNIK NR 1 DO
PROGNOZY ODDZIAŁYWANIA ANA ŚRODOWISKO
SKALA 1:1000
OBRĘB BOJANO



Oznaczenia obowiązujące:

- granicie obszaru objętego planem miejscowym
- linie rozgraniczające tereny o różnym przeznaczeniu lub różnych zasadach zagospodarowania, wyznaczające granice wyodrębnionych planem terenów
- nieprzekraczalne linie zabudowy
- wymiarowanie rysunku planu (w metrach)

przeznaczenie terenów wyodrębnionych liniami rozgraniczającymi określone za pomocą symboli cyfrowych i literowych:


- MNW-U – tereny zabudowy mieszkaniowej jednorodzinnej wolnostojącej lub usług
- KDD - tereny dróg dojazdowych

Oznaczenia informacyjne:

- przyporządkowanie oznaczeń terenów

Typy oddziaływania na środowisko:

- typ 1
- typ 2
- typ 3

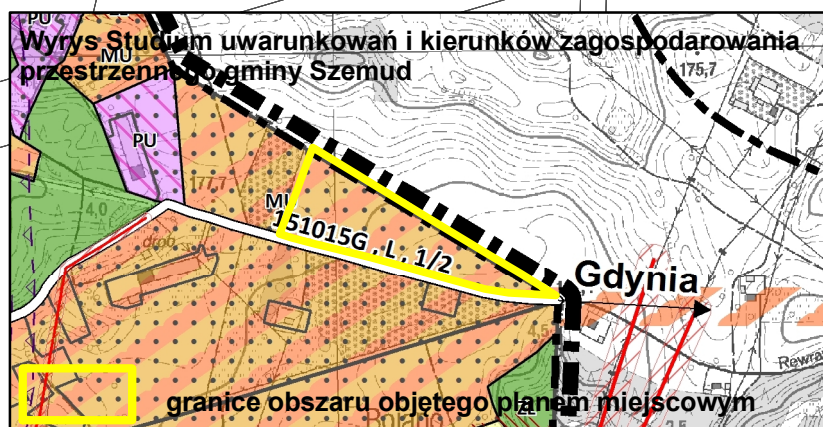

0 25 50 100 150 200 250 m

OZNACZENIA STUDIUM

PODZIAŁ ADMINISTRACYJNY - granicz administracyjne gminy - granicz gmin sąsiednich - nazwy wód obrotowych/podziemnych DZIEDZICTWO KULTUROWE - obiekty o wartościach kulturowych ujęte w gminnej ewidencji zabytków - obiekty wpisane do rejestru zabytków - obszarowe obiekty o wartościach kulturowych ujęte w gminnej ewidencji zabytków - obszary wsi historycznych - strefy ekspozycji wsi historycznych - proponowana granica parku kulturowego - stanowiska w wojewódzkim rejestrze zabytków - strefy ochrony stanowisk w wojewódzkim rejestrze zabytków - stanowiska w wojewódzkim ewidencji zabytków	ZAGOSPODAROWANIE TERENU - MNW - tereny zabudowy mieszkaniowej jednorodzinnej i zabudowy usługowej - MU - tereny zabudowy mieszkaniowej jednorodzinnej i zabudowy usługowej - MUB - tereny zabudowy mieszkaniowej jednorodzinnej, zabudowy usługowej oraz zabudowy zagrodowej - ML - tereny zabudowy letniskowej - RU - tereny obszarów rekreacyjnych w gospodarkach rolnych, hodowlanych, ogrodniczych oraz gospodarkach leśnych i rybactwa - UP - tereny zabudowy usług społecznych - PU - tereny obiektów produkcyjnych, składów, magazynów i usług - PU2 - tereny obiektów produkcyjnych, składów, magazynów i usług - PU3 - tereny obiektów produkcyjnych, składów, magazynów i usług - PE - tereny powierzchniowej eksploatacji ropy - R - tereny rolnicze - ZL - tereny leśne - WS - tereny wód powierzchniowych śródlądowych - AK - tereny akwariów - ZSZ - tereny cmentarzy zamkniętych - IT - tereny obiektów i urządzeń infrastruktury technicznej - planowany teren inwestycyjny trasy S6 - tereny koncentracji usług	UKŁAD KOMUNIKACYJNY - układ drogowy - projektowana droga ekspresowa S6 - istniejące drogi klasy Z - planowane drogi klasy Z - drogi lokalne - wielopasmowe węzły drogowe na projektowanej drodze S6 (zestawienie) - główne węzły jednopasmowe/krzyżowania na projektowanych drogach - lokalne węzły dróg jednopasmowych/krzyżowania na projektowanych drogach - MOP (trasa S6) - miejsce obsługi podróży - przejazdy drogowo-wielopasmowe - przejścia dla dużych zwierząt - przejścia dla małych zwierząt transport szynowy - trasa lekkiego transportu szynowego - proponowane przebiegi lekkiego transportu szynowego - przystanki lekkiego transportu szynowego - węzły integracyjne i przesiadkowe transport lotniczy - korzystanie i kierunki nalicowań na lotniska i lotniska (orientacyjne) - proponowany przebieg międzyregionalnej trasy rowerowej nr 15 "Północ i Zamość" - proponowane przebiegi lokalnych tras rowerowych (weekendowych)	ŚRODOWISKO PRZYRODNICZE I ZAGADNIENIA KRAJOBRAZOWE - Granicz obszaru Natura 2000 - Granicz parku krajobrazowego - Granicz szlaku krajobrazowego - Granicz rezerwatu przyrody wraz z otuliną - Pomniki przyrody - użytki ekologiczne - plac ekologiczny Lasów Olszowych - korzystanie ekologiczne o znaczeniu lokalnym - korzystanie ekologiczne o znaczeniu lokalnym - korzysta wód płynących otwartych i zamkniętych - tereny i obszary górnicze - rozpoznanie i udokumentowanie złóż kopalin - strefa perspektywiczna i prognozytowa - strefa sanitarna od ośrodka - 50m - strefa sanitarna od ośrodka - 150m - tereny podmokłe - obszary potencjalnie zagrożone ruchami masowymi ziemi - wysokość terenu o spadkach powyżej 20% - obszary zagrożenia wód podziemnych - obszary zagrożenia wód podziemnych - fronty wodne na dużych poziomach do zachowania - strefa ekstremalnej ekspozycji i dominacji w krajobrazie planowanej trasy S6 - dominacja krajobrazowa do doliny rzeki Kaczki wsi Bojano oraz jeziora Kamień wsi Kamień - Wymaga oparcia na szeregach projektów ochrony krajobrazu na etapie przygotowania i realizacji inwestycji - obszary granic rolnych wymagających zmiany przeznaczenia - strefa sanitarna od ośrodka - 50m - strefa sanitarna od ośrodka - 150m	INFRASTRUKTURA TECHNICZNA - ujęcia wody pitnej - napowietrzne linie energetyczne najwyższych napięć - strefa ograniczeń napowietrznych linii elektroenergetycznych najwyższych napięć - napowietrzne linie elektroenergetyczne najwyższych napięć - strefy ograniczeń napowietrznych linii elektroenergetycznych najwyższych napięć - napowietrzne linie elektroenergetyczne wysokiego napięcia - strefa ograniczeń napowietrznych linii elektroenergetycznych wysokiego napięcia - napowietrzne linie elektroenergetyczne wysokiego napięcia - strefy ograniczeń napowietrznych linii elektroenergetycznych wysokiego napięcia - napowietrzne linie elektroenergetyczne średniego napięcia - strefa ograniczeń linii elektroenergetycznych średniego napięcia - gęstość wysokiego ciśnienia (DN 300) - gęstość wysokiego ciśnienia (DN 300) - strefy ochronne związane z zagadnieniami wytycznymi i urządzeń o mocy >300 kW
---	---	--	--	--