



GMINA SZEMUD

ZMIANA MIEJSCOWEGO PLANU ZAGOSPODAROWANIA PRZESTRZENNEGO DLA FRAGMENTÓW OBREBU GEODEZYJNEGO BOJANO, DOBRZEWINO, DONIMIERZ, KIELNO, KOLECZKOWO I ŁEBIEŃSKA HUTA, GMINA SZEMUD

ZAŁĄCZNIK NR 2 DO
PROGNOZY ODDZIAŁYWANIA ANA ŚRODOWISKO
SKALA 1:1000
OBREB BOJANO

Oznaczenia obowiązujące:


- granicze obszaru objętego planem miejscowym
- linie rozgraniczające tereny o różnym przeznaczeniu lub różnych zasadach zagospodarowania, wyznaczające granice wyodrębnionych planem terenów
- nieprzekraczalne linie zabudowy
- wymiarowanie rysunku planu (w metrach)

przeznaczenie terenów wyodrębnionych liniami rozgraniczającymi określone za pomocą symboli cyfrowych i literowych:

- MNW - tereny zabudowy mieszkaniowej jednorodzinnej wolnostojącej

Typy oddziaływania na środowisko:

- typ 1
- typ 2
- typ 3
- typ 4
- typ 5
- typ 6

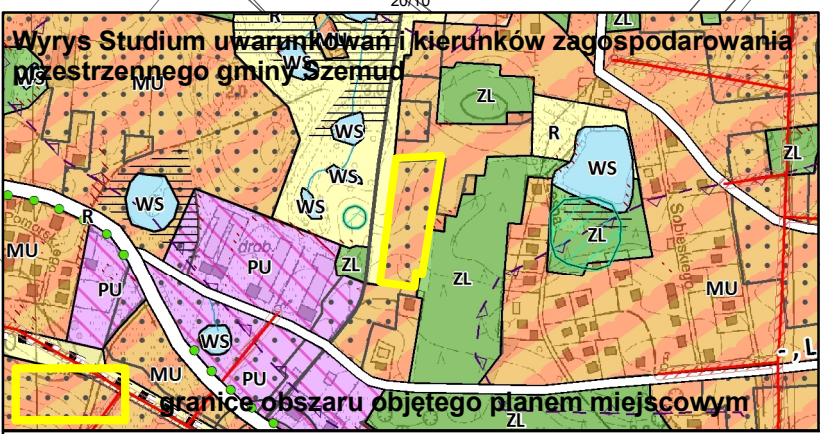

OZNACZENIA STUDIUM

PODZIAŁ ADMINISTRACYJNY - granicz administracyjne gminy - granicz gminy sąsiednich - nazwy wód obrotowych i jednostek urbanistycznych DZIEDZICTWO KULTUROWE - obiekty o wartościach kulturowych ujęte w gminnej ewidencji zabytków - obiekty wpisane do rejestru zabytków - obszary o wartościach kulturowych ujęte w gminnej ewidencji zabytków - obszary wsi historycznych - strefy ekspozycji wsi historycznych - proponowane granice parku kulturowego - stanowiska w wojewódzkim rejestrze zabytków - strefy ochrony stanowisk w wojewódzkim rejestrze zabytków - stanowiska w wojewódzkim ewidencji zabytków	ZAGOSPODAROWANIE TERENU - MNW - tereny zabudowy mieszkaniowej jednorodzinnej i zabudowy usługowej - MU - tereny zabudowy mieszkaniowej jednorodzinnej i zabudowy usługowej - MUB - tereny zabudowy mieszkaniowej jednorodzinnej, zabudowy usługowej oraz zabudowy zagrodowej - ML - tereny zabudowy letniskowej - RU - tereny obiektów rekreacyjnych w gospodarkach rolnych, hodowlanych, ogrodniczych oraz gospodarkach leśnych i rybnych - UP - tereny zabudowy usług społecznych - PU - tereny obiektów produkcyjnych, składów, magazynów i usług - PU2 - tereny obiektów produkcyjnych, składów, magazynów i usług - PU3 - tereny obiektów produkcyjnych, składów, magazynów i usług - PE - tereny powierzchniowej eksploatacji złóż - R - tereny rolnicze - ZL - tereny lasów - WS - tereny wód powierzchniowych i śródlądowych - ZK - tereny cmentarzy - ZC - tereny cmentarzy zamkniętych - IT - tereny obiektów i urządzeń infrastruktury technicznej - planowany teren inwestycyjny trasy S6 - tereny koncentracji usług	UKŁAD KOMUNIKACYJNY układ drogowy - projektowana droga ekspresowa S6 - istniejące drogi klasy Z - planowane drogi klasy Z - drogi lokalne I - wielopasmowe węzły drogowe na projektowanej drodze S6 (zjazd z najeżdżącej) - główne węzły jednopasmowe/krzyżowania na projektowanych drogach - lokalne węzły drogowy jednopasmowe/krzyżowania na projektowanych drogach - MOP (trasa S6) - miejsce obsługi podróży - przejazdy drogowo-wielopasmowe - przebiegi dla dużych zwierząt - przebiegi dla małych zwierząt transport szynowy - trasa lekkiego transportu szynowego - proponowane przedłużenie lekkiego transportu szynowego - przystanki lekkiego transportu szynowego - węzły integracyjne i przesiadkowe transport lotniczy - lotniska - korytarze i korinki najeżdżające na lotniska i lotniska (orientacyjne maksymalna wysokość zaliczna od rodzaju obiektu) - proponowany przebieg międzyregionalnej trasy rowerowej nr 15 "Półkole i Żółtych" - proponowane przebiegi lokalnych tras rowerowych (weekendowych)	ŚRODOWISKO PRZYRODNICZE I ZAGADNIENIA KRAJOBRAZOWE - Granicz obszaru Natura 2000 - Granicz parku krajobrazowego - Granicz ochrony parku krajobrazowego - Granicz rezerwatu przyrody wraz z otuliną - Pomniki przyrody - zabytki ekologiczne - plac ekologiczny Lasów Olszowych Orlubskich - korystanie ekologiczne o znaczeniu subregionalnym - korystanie ekologiczne o znaczeniu lokalnym - korzysta wód płynących otwartych i zamkniętych - korzysta wód melioracyjnych - tereny i obszary górnicze - rozpoznanie i udokumentowanie złóż kopalin - strefa perspektywiczna i prognozowana - strefa sanitarna od ośrodka - 50m - strefa sanitarna od ośrodka - 150m - tereny podmokłe - obszary potencjalnie zagrożone ruchami masowymi ziemi - występy tereny z opadami powyżej 20% - Główna Żyłka Wód Podziemnych - obszary krajobrazowe do zachowania - stanowiące potencjał krajobrazowy gminy - fronty wodne na dużych jeziorach do zachowania (kaskad wodnych i jeziora i jeziora kaskadowe biologicznej jakości) - strefa ekstremalnej ekspozycji i dominacji w krajobrazie planowanej trasy S6 - dominacja krajobrazowa dla doliny rzeki Kaczki i wód Rado i jeziora Kamek i jeziora Kamek - Wymaga opóźnienia szeregowego projektu ochrony krajobrazu na etapie przygotowania i realizacji inwestycji i projektowane zaprawy drzew oraz zieleni urządzonej - obszary granitów rolnych wymagających zmiany przeznaczenia - strefa sanitarna od ośrodka - 50m - strefa sanitarna od ośrodka - 150m	INFRASTRUKTURA TECHNICZNA - ujęcia wody pitnej - napowietrzne linie energetyczne najwyższych napięć - strefa ograniczeń napowietrznych linii elektroenergetycznych najwyższych napięć - napowietrzne linie elektroenergetyczne najwyższych napięć projektowane - strefy ograniczeń napowietrznych linii elektroenergetycznych najwyższych napięć projektowane - napowietrzne linie elektroenergetyczne wysokiego napięcia - strefa ograniczeń napowietrznych linii elektroenergetycznych wysokich napięć - napowietrzne linie elektroenergetyczne wysokiego napięcia projektowane - strefy ograniczeń napowietrznych linii elektroenergetycznych wysokiego napięcia - napowietrzne linie elektroenergetyczne średniego napięcia - strefa ograniczeń linii elektroenergetycznych średnich napięć - gęstość wysokiego ciśnienia (DN 300) - gęstość wysokiego ciśnienia (DN 300) - strefy ochronne związane z ogólnymi wytycznymi i urządzeniami o mocy > 300 kW
--	---	---	--	--