



GMINA SZEMUD

ZMIANA MIEJSCOWEGO PLANU ZAGOSPODAROWANIA PRZESTRZENNEGO DLA FRAGMENTÓW OBREBU GEODEZYJNEGO BOJANO, DOBRZEWINO, DONIMIERZ, KIELNO, KOLECZKOWO I ŁEBIEŃSKA HUTA, GMINA SZEMUD


ZAŁĄCZNIK NR 7 DO
PROGNOZY ODDZIAŁYWANIA ANA ŚRODOWISKO
SKALA 1:1000
OBRĘB KIELNO

Oznaczenia obowiązujące:

- granicze obszaru objętego planem miejscowym
- linie rozgraniczające tereny o różnym przeznaczeniu lub różnych zasadach zagospodarowania, wyznaczające granice wyodrębnionych planem terenów
- nieprzekraczalne linie zabudowy
- wymiarowanie rysunku planu (w metrach)
- zielen izolacyjno-krajobrazowa
- przeznaczenie terenów wyodrębnionych liniami rozgraniczającymi określone za pomocą symboli cyfrowych i literowych:
 - MNW-U – tereny zabudowy mieszkaniowej jednorodzinnej wolnostojącej lub usług
 - KR – tereny komunikacji drogowej wewnętrznej
 - RN – teren rolnictwa z zakazem zabudowy
 - ZP – tereny zieleni urządzonej
- obszary podlegające ochronie, wyznaczone ustaleniami planu
 - granicze strefy ochrony konserwatorskiej historycznego układu ruralistycznego wsi Kielno

Typy oddziaływania na środowisko:

- typ 1
- typ 2
- typ 3
- typ 4
- typ 5
- typ 6

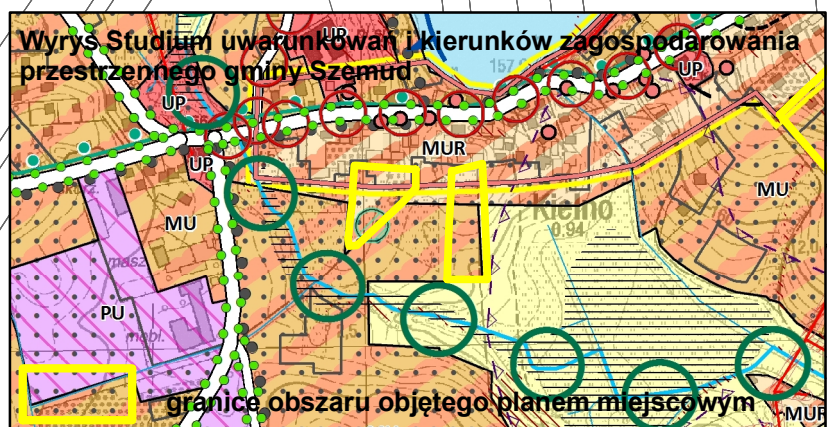

OZNACZENIA STUDIUM

PODZIAŁ ADMINISTRACYJNY - granicz administracyjne gminy - granicz gminy sąsiednich - nazwy wód obrotowych/podstaw urbanistycznych DZIEDZICTWO KULTUROWE - obiekty o wartościach kulturowych w gminie ewidencji zabytków - obiekty wpisane do rejestru zabytków - obszary o wartościach kulturowych w gminie ewidencji zabytków - obszary w gminie ewidencji zabytków - strefy ekspozycji wód historycznych - proponowane granice parku kulturowego - stanowiska w wojewódzkim rejestrze zabytków - strefy ochrony stanowisk w wojewódzkim rejestrze zabytków - stanowiska w wojewódzkim ewidencji zabytków	ZAGOSPODAROWANIE TERENU - MNW - tereny zabudowy mieszkaniowej wielorodzinnej i zabudowy usługowej - MU - tereny zabudowy mieszkaniowej jednorodzinnej i zabudowy usługowej - MUR - tereny zabudowy mieszkaniowej jednorodzinnej, zabudowy usługowej oraz zabudowy zagrodowej - ML - tereny zabudowy letniskowej - RU - tereny obiektów produkcyjnych, magazynowych, handlowych, agrolodycznych oraz gospodarczych i rekreacyjnych - UP - tereny zabudowy usług społecznych - PU - tereny obiektów produkcyjnych, magazynowych i usług - PU2 - tereny obiektów produkcyjnych, magazynowych i usług - PU3 - tereny obiektów produkcyjnych, magazynowych i usług - PE - tereny powierzchniowej eksploatacji złóż - R - tereny rolnicze - ZL - tereny lasów - WS - tereny wód powierzchniowych i śródlądowych - ZE - tereny ozeologiczne - ZZ - tereny ozeologiczne zamknięte - IT - tereny obiektów i urządzeń infrastruktury technicznej - planowany teren inwestycyjny trasy S6 - tereny koncentracji usług	UKŁAD KOMUNIKACYJNY układ drogowy - projekowana droga ekspresowa S6 - istniejące drogi klasy Z - planowane drogi klasy Z - drogi lokalne I - wielopasmowe węzły drogowe na projektowanej drodze S6 (zestawienie) - główne węzły jednopasmowe/krzyżowania na projektowanych drogach - lokalne węzły drogowo-jednopasmowe/krzyżowania na projektowanych drogach - MDP (trasa S6) - miejsce obsługi podróży - przejazdy drogowo-wielopasmowe - projekcja dla dalszych zwiart - projekcja dla małych zwiart transport szynowy - trasa lekkiego transportu szynowego - proponowane przedłużenie lekkiego transportu szynowego - przebiegi lekkiego transportu szynowego - węzły integracyjne i przesiadkowe transport lotniczy - korzystanie i kierunki nalicowań na lotniskach i lotniskach (orientacyjne maksymalna wysokość zaliczki od rodzaju obiektu) - transport rowerowy - proponowany przebieg międzyregionalnej trasy rowerowej nr 15 "Pałaców i Zamków" - proponowane przebiegi lokalnych tras rowerowych (wielodrogi)	ŚRODOWISKO PRZYRODNICZE I ZAGADNIENIA KRAJOBRAZOWE - Granicz obszaru Natura 2000 - Granicz parku krajobrazowego - Granicz ochrony parku krajobrazowego - Granicz rezerwatu przyrody wraz z otuliną - Pomniki przyrody - użytki ekologiczne - plan ekologiczny Lasów Ochrony Dorobitkich - korystanie ekologiczne o znaczeniu subregionalnym - korystanie ekologiczne o znaczeniu lokalnym - korzysta wód płynących otwartych i zamkniętych - korzysta wód melioracyjnych - tereny i obszary górnicze - rozpoznanie i udokumentowane złóż kopalin - strefa perspektywiczna i prognozytowa - strefa sanitarowa - tereny podmokłe - obszary potencjalnie zagrożone ruchami masowymi ziemi - wysokość terenu w spłaszczeniach powyżej 20% - Główna Różnica Wód Podziemnych - obszary krajobrazowe do zachowania - stanowiące potencjał krajobrazowy gminy - fronty wodne na dwóch poziomach do zachowania (kwatera przedbudowa krajobrazu i terenach ekologicznych) - strefa ekstremalnej ekspozycji i dominacji w krajobrazie planowanej trasy S6 - dominacja krajobrazowa do doliny rzeki Kaczki i wsi Bojano oraz jeziora Kamień i wsi Kamień - Wymaga opracowania szczegółowego projektu ochrony krajobrazu na etapie przygotowania i realizacji inwestycji - istniejące i projektowane sapy drzew oraz zieleni urządzonej - obszary granitów rylskich wymagających zmiany przeznaczenia - strefa sanitarowa od ośrodka - 50m - strefa sanitarowa od ośrodka - 150 m	INFRASTRUKTURA TECHNICZNA - ujęcia wody pitnej - napowietrzne linie energetyczne najwyższych napięć - strefa ograniczeń napowietrznych linii elektroenergetycznych najwyższych napięć - napowietrzne linie elektroenergetyczne najwyższych napięć projektowane - strefy ograniczeń napowietrznych linii elektroenergetycznych najwyższych napięć projektowane - napowietrzne linie elektroenergetyczne wysokiego napięcia - strefa ograniczeń napowietrznych linii elektroenergetycznych wysokiego napięcia - napowietrzne linie elektroenergetyczne wysokiego napięcia projektowane - strefy ograniczeń napowietrznych linii elektroenergetycznych wysokiego napięcia - napowietrzne linie elektroenergetyczne średniego napięcia - strefa ograniczeń linii elektroenergetycznych średniego napięcia - gęstość wysokiego ciśnienia (DN 300) - gęstość wysokiego ciśnienia (DN 300) - strefy ochronne związane z ogólnieznacznymi wytycznymi i urządzeń o mocy >300 kW
--	--	--	--	---