



GMINA SZEMUD

ZMIANA MIEJSCOWEGO PLANU ZAGOSPODAROWANIA PRZESTRZENNEGO DLA FRAGMENTÓW OBREBU GEODEZYJNEGO BOJANO, DOBRZEWINO, DONIMIERZ, KIELNO, KOLECZKOWO I ŁEBIEŃSKA HUTA, GMINA SZEMUD

ZAŁĄCZNIK NR 8 DO
PROGNOZY ODDZIAŁYWANIA ANA ŚRODOWISKO
SKALA 1:1000
OBRĘB KOLECZKOWO

Oznaczenia obowiązujące:

- granicę obszaru objętego planem miejscowym
- linię rozgraniczającą tereny o różnym przeznaczeniu lub różnych zasadach zagospodarowania, wyznaczającą granice wyodrębnionych planem terenów
- nieprzekraczalną linię zabudowy
- wymiarowanie rysunku planu (w metrach)

przeznaczenie terenów wyodrębnionych liniami rozgraniczającymi określone za pomocą symboli cyfrowych i literowych:


- MNW - tereny zabudowy mieszkaniowej jednorodzinnej wolnostojącej
- MNW-U - tereny zabudowy mieszkaniowej jednorodzinnej wolnostojącej lub usług
- KDD - tereny dróg dojazdowych

tereny wymagające szczególnych warunków zagospodarowania:

- strefa technologiczna od napowietrznych linii elektroenergetycznych 15 kV
- granicę strefy sanitarnej do 50 m od cmentarza
- granicę strefy sanitarnej od 50 do 150 m od cmentarza

Typy oddziaływania na środowisko:

- typ 1
- typ 2
- typ 3
- typ 4
- typ 5
- typ 6

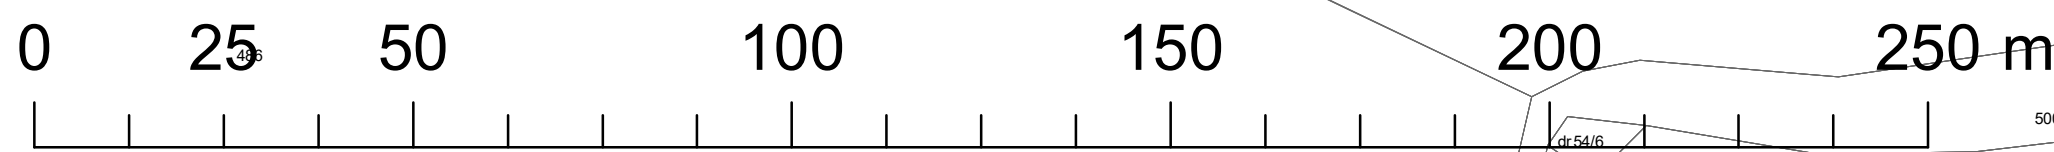

OZNACZENIA STUDIUM

PODZIAŁ ADMINISTRACYJNY - granicę administracyjną gminy - granicę gminy sąsiedniej - nazwy wód objętych/planowanych w gminie DZIEDZICTWO KULTUROWE - obiekty wpisane do rejestru zabytków - obszarowe obiekty o wartościach kulturowych - obszary wsi historycznych - strefy ekspozycji wsi historycznych - proponowane granice parku kulturowego - stanowiska w wojewódzkim rejestrze zabytków - strefy ochrony stanowisk w wojewódzkim rejestrze zabytków - stanowiska w wojewódzkim ewidencji zabytków	ZAGOSPODAROWANIE TERENU - MNW - tereny zabudowy mieszkaniowej jednorodzinnej i zabudowy usługowej - MNW-U - tereny zabudowy mieszkaniowej jednorodzinnej i zabudowy usługowej - MNW - tereny zabudowy mieszkaniowej jednorodzinnej, zabudowy usługowej oraz zabudowy zagrodowej - ML - tereny zabudowy letniskowej - RU - tereny zabudowy rekreacyjnej w gospodarstwach rolnych, hodowlanych, ogrodniczych oraz gospodarkach leśnych i rybnych - UP - tereny zabudowy usług publicznych - PU - tereny obiektów produkcyjnych, składów, magazynów i usług - PU2 - tereny obiektów produkcyjnych, składów, magazynów i usług - PU3 - tereny obiektów produkcyjnych, składów, magazynów i usług - PE - tereny powierzchniowej eksploatacji złóż - R - tereny rolnicze - ZL - tereny leśne - WS - tereny wód powierzchniowych i śródlądowych - ZK - tereny cmentarzowe - ZK2 - tereny cmentarzowe zamknięte - IT - tereny obiektów i urządzeń infrastruktury technicznej - planowany teren inwestycyjny trasy S6 - tereny koncentracji usług	UKŁAD KOMUNIKACYJNY - układ drogowy - projektowana droga ekspresowa S6 - istniejące drogi klasy Z - planowane drogi klasy Z - drogi lokalne - wielopasmowe węzły drogowe na projektowanej drodze S6 (zjazd z ulicą) - główne węzły jednopasmowe/określenia na projektowanych drogach - lokalne węzły drogowo-jednopasmowe/określenia na projektowanych drogach - MOP (trasa S6) - miejsce obsługi podróży - przejazdy drogowo-wielopasmowe - projekcja dla dalszych zjazdów - projekcja dla dalszych zjazdów transport szynowy - trasa lekkiego transportu szynowego - proponowane przedłużenie lekkiego transportu szynowego - przystanki lekkiego transportu szynowego - węzły integracyjne i przesiadkowe transport lotniczy - korytarze i korony nalcotów na lotnisku i lotniska (orientacyjne maksymalna wysokość zaliczna od rodzaju obiektu) - transport rowerowy - proponowany przebieg międzyregionalnej trasy rowerowej nr 15 "Północ i Zamość" - proponowane przebiegi lokalnych tras rowerowych (weekendowych)	ŚRODOWISKO PRZYRODNICZE I ZAGADNIENIA KRAJOBRAZOWE - Granicę obszaru Natura 2000 - Granicę parku krajobrazowego - Granicę ochrony parku krajobrazowego - Granicę rezerwatu przyrody wraz z otuliną - Pomniki przyrody - zabytki ekologiczne - plac ekologiczny Lasów Olszowych - korystanie ekologiczne o znaczeniu subregionalnym - korystanie ekologiczne o znaczeniu lokalnym - koryta wód płynących otwartych i zamkniętych - koryta wód melioracyjnych - tereny i obszary górnicze - zaplanowane i udołkowane płoty kopalni (weekendowych) - strefa perspektywiczna i prognostyczna (nie udołkowana) - tereny podmokłe - obszary potencjalnie zagrożone ruchami masowymi ziemi - wysokość terenu o spadkach powyżej 20% - Obszary Zdrowia Wód Podziemnych - obszary krajobrazowe do zachowania - stanowiące potencjał krajobrazowy gminy - fronty wodne na dużych jeziorach do zachowania (kaski, przelotowe kaski i inne) - strefa ekstremalnej ekspozycji i dominacji w krajobrazie planowanej trasy S6 - dominacja krajobrazowa do doliny rzeki Kaczki i wód Radości oraz jeziora Kamek i wód Kamek - Wymaga sporządzenia szczegółowego projektu ochrony krajobrazu na etapie przygotowania i realizacji inwestycji - planowane sadzaki drzew oraz zieleni urządzonej - obszary granic rolnych wymagających zmiany przeznaczenia - strefa sanitarnej od cmentarza - 50m - strefa sanitarnej od cmentarza - 150 m	INFRASTRUKTURA TECHNICZNA - ujęcia wody pitnej - napowietrzne linie energetyczne najwyższych napięć - strefa ograniczeń napowietrznych linii elektroenergetycznych najwyższych napięć - napowietrzne linie elektroenergetyczne najwyższych napięć - strefy ograniczeń napowietrznych linii elektroenergetycznych najwyższych napięć - napowietrzne linie elektroenergetyczne wysokiego napięcia - strefa ograniczeń napowietrznych linii elektroenergetycznych wysokiego napięcia - napowietrzne linie elektroenergetyczne wysokiego napięcia - strefy ograniczeń napowietrznych linii elektroenergetycznych wysokiego napięcia - napowietrzne linie elektroenergetyczne średniego napięcia - strefa ograniczeń linii elektroenergetycznych średniego napięcia - gęstość wysokiego ciśnienia (DN 300) - gęstość wysokiego ciśnienia (DN 300) - strefy ochronne związane z ograniczeniem wyładowań i urządzeń o mocy >100 kV
---	---	---	---	---