

Projekt

z dnia 24 sierpnia 2026 r.

Zatwierdzony przez

**UCHWAŁA NR
RADY GMINY SZEMUD**

z dnia 2026 r.

**w sprawie zmiany Uchwały Nr LVII/718/2024 Rady Gminy Szemud z dnia 29 kwietnia 2024 r.
w sprawie przystąpienia do sporządzenia zmiany miejscowego planu zagospodarowania przestrzennego
dla fragmentów obrębu geodezyjnego Bojano, Dobrzewino, Donimierz, Kielno, Koleczkowo i Łebieńska
Huta, gmina Szemud, zmienionej Uchwałą Nr V/39/2024 Rady Gminy Szemud z dnia 23 sierpnia 2024 r.
w sprawie zmiany uchwały Nr LVII/718/2024 Rady Gminy Szemud z dnia 29 kwietnia 2024 r. w sprawie
przystąpienia do sporządzenia zmiany miejscowego planu zagospodarowania przestrzennego dla
fragmentów obrębu geodezyjnego Bojano, Dobrzewino, Donimierz, Kielno, Koleczkowo i Łebieńska
Huta, gmina Szemud**

Na podstawie art. 7 ust. 1 pkt 1 i art. 18 ust. 2 pkt 5 ustawy z dnia 8 marca 1990 r. o samorządzie gminnym (Dz. U. z 2026 r., poz. 662 ze zmianami) oraz art. 3 ust. 1, art. 14 ust. 1 ustawy z dnia 27 marca 2023 r., o planowaniu i zagospodarowaniu przestrzennym (Dz. U. z 2026 r., poz. 538 ze zmianami) Rada Gminy Szemud uchwala co następuje:

§ 1. W Uchwale Nr LVII/718/2024 Rady Gminy Szemud z dnia 29 kwietnia 2024 r. w sprawie przystąpienia do sporządzenia zmiany miejscowego planu zagospodarowania przestrzennego dla fragmentów obrębu geodezyjnego Bojano, Dobrzewino, Donimierz, Kielno, Koleczkowo i Łebieńska Huta, gmina Szemud, zmienionej Uchwałą Nr V/39/2024 Rady Gminy Szemud z dnia 23 sierpnia 2024 r. w sprawie zmiany uchwały Nr LVII/718/2024 Rady Gminy Szemud z dnia 29 kwietnia 2024 r. w sprawie przystąpienia do sporządzenia zmiany miejscowego planu zagospodarowania przestrzennego dla fragmentów obrębu geodezyjnego Bojano, Dobrzewino, Donimierz, Kielno, Koleczkowo i Łebieńska Huta, gmina Szemud w § 1:

1) ust. 2 otrzymuje brzmienie:

„2. Granice opracowania planu obejmują Obszar A, zgodnie z załącznikiem nr 1 do uchwały, Obszar B, zgodnie z załącznikiem nr 2 do uchwały, Obszary C, D i E, zgodnie z załącznikiem nr 3 do uchwały, Obszary F i G, zgodnie z załącznikiem nr 4 do uchwały, Obszary H i I, zgodnie z załącznikiem nr 5 do uchwały, Obszar J, zgodnie z załącznikiem nr 6 do uchwały, Obszary L i K, zgodnie z załącznikiem nr 7 do uchwały, Obszar M, zgodnie z załącznikiem nr 8 do uchwały i Obszar N, zgodnie z załącznikiem nr 9 do uchwały, stanowiącym jej integralną część.”;

2) po ust. 2 dodaje się ust. 3 w brzmieniu:

„3. Dopuszcza się uchwalenie planu w etapach, dla obszarów wyodrębnionych w ust. 2.”.


§ 2. Wykonanie uchwały powierza się Wójtowi Gminy Szemud.

§ 3. Uchwała wchodzi w życie z dniem podjęcia.

**ZAŁĄCZNIK NR 1 DO UCHWAŁY NR
RADY GMINY SZEMUD Z DNIA
SKALA 1:2000**





**ZAŁĄCZNIK NR 2 DO UCHWAŁY NR
RADY GMINY SZEMUD Z DNIA
SKALA 1:2000**

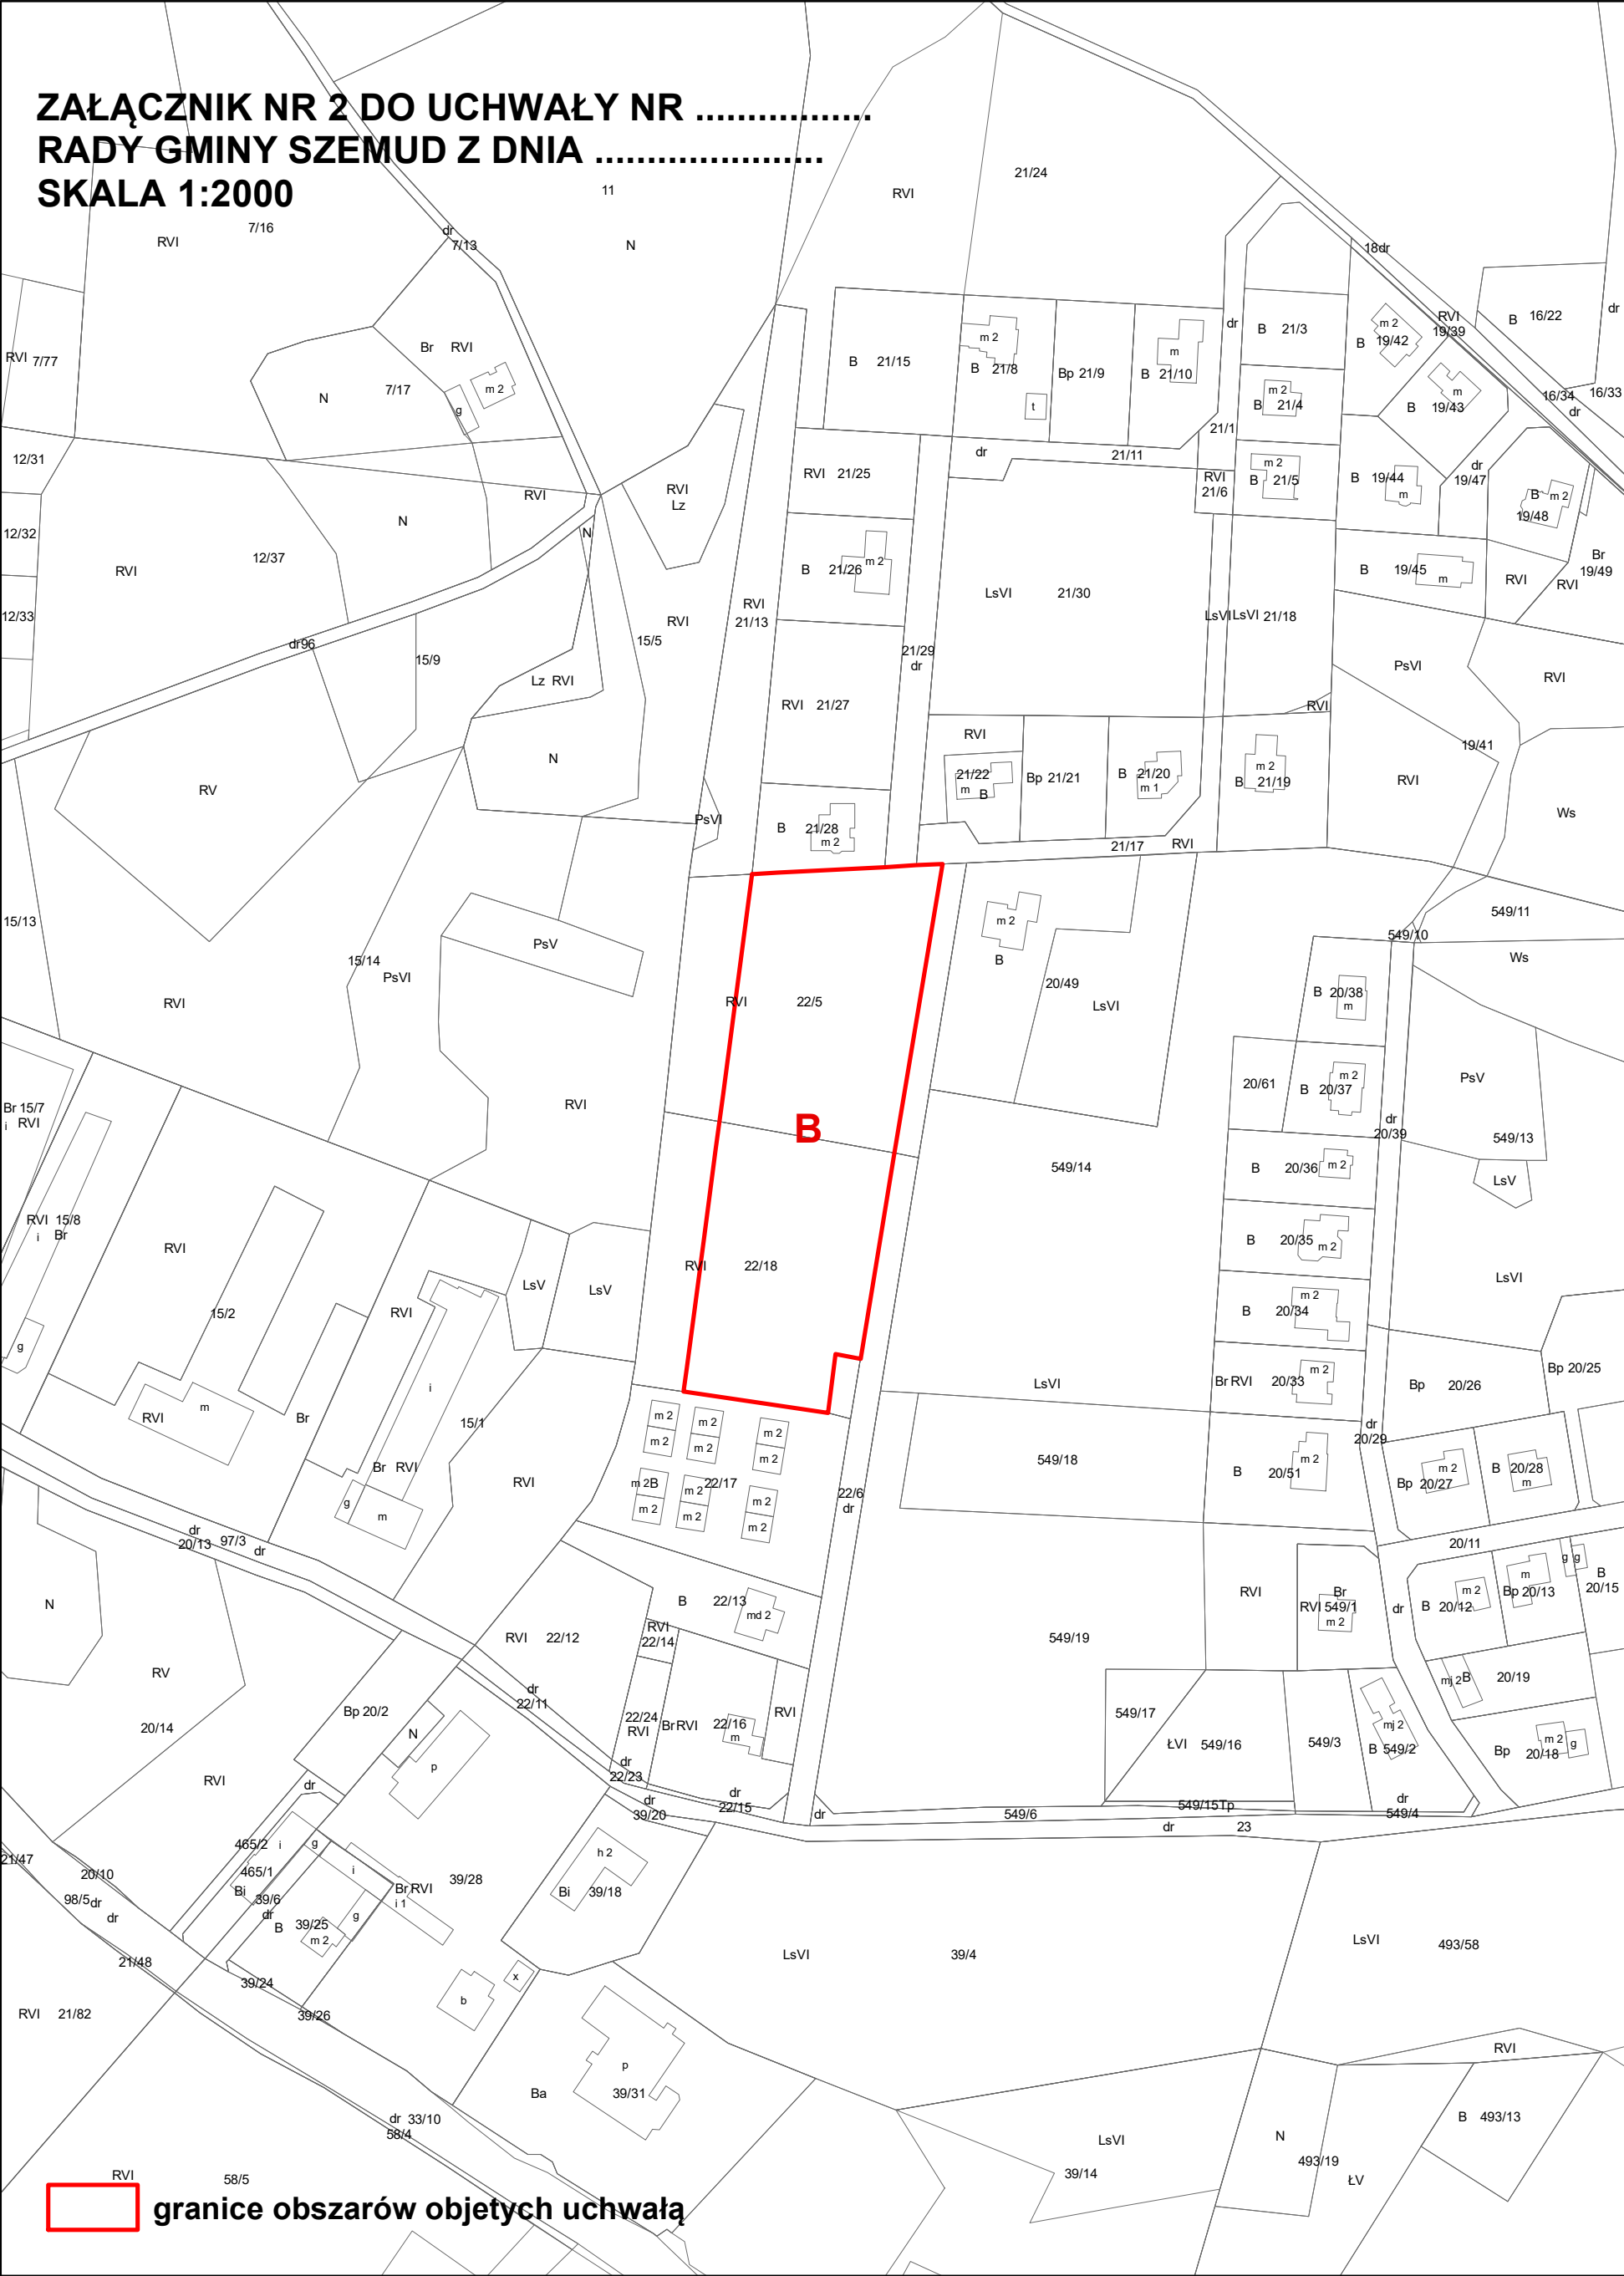

 **granice obszarów objętych uchwałą**

**ZAŁĄCZNIK NR 3 DO UCHWAŁY NR
RADY GMINY SZEMUD Z DNIA
SKALA 1:2000**

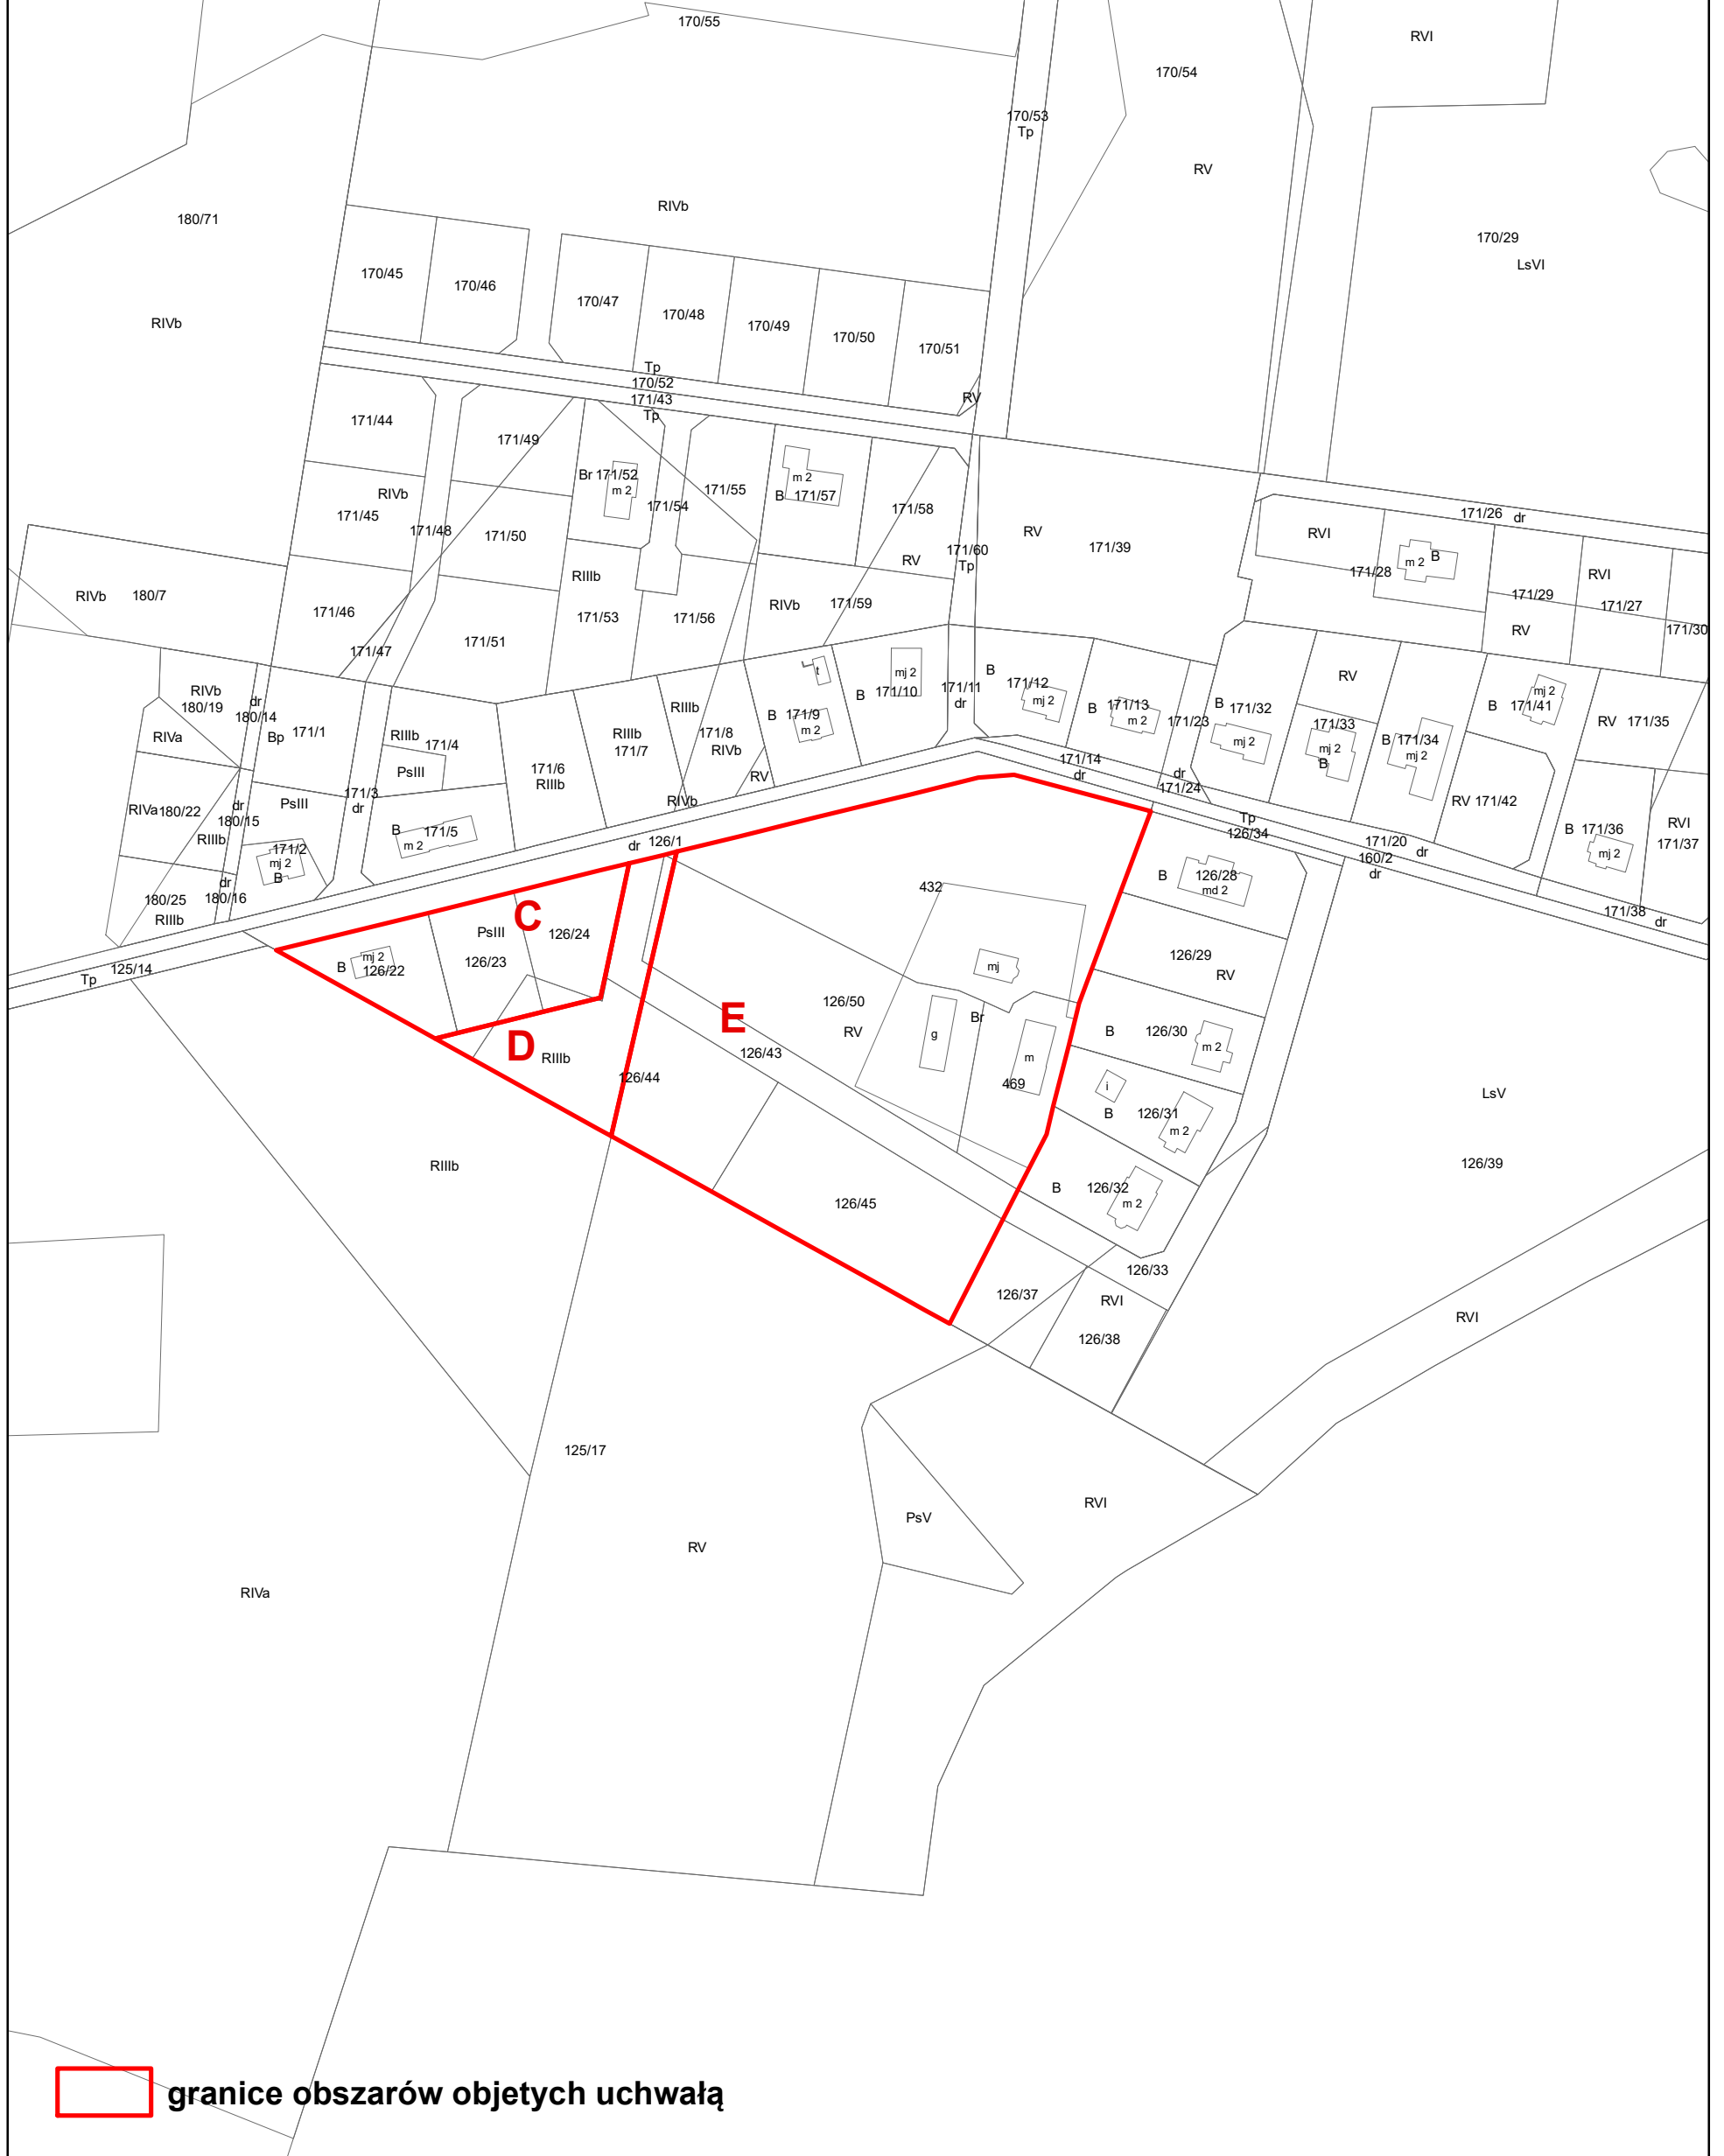

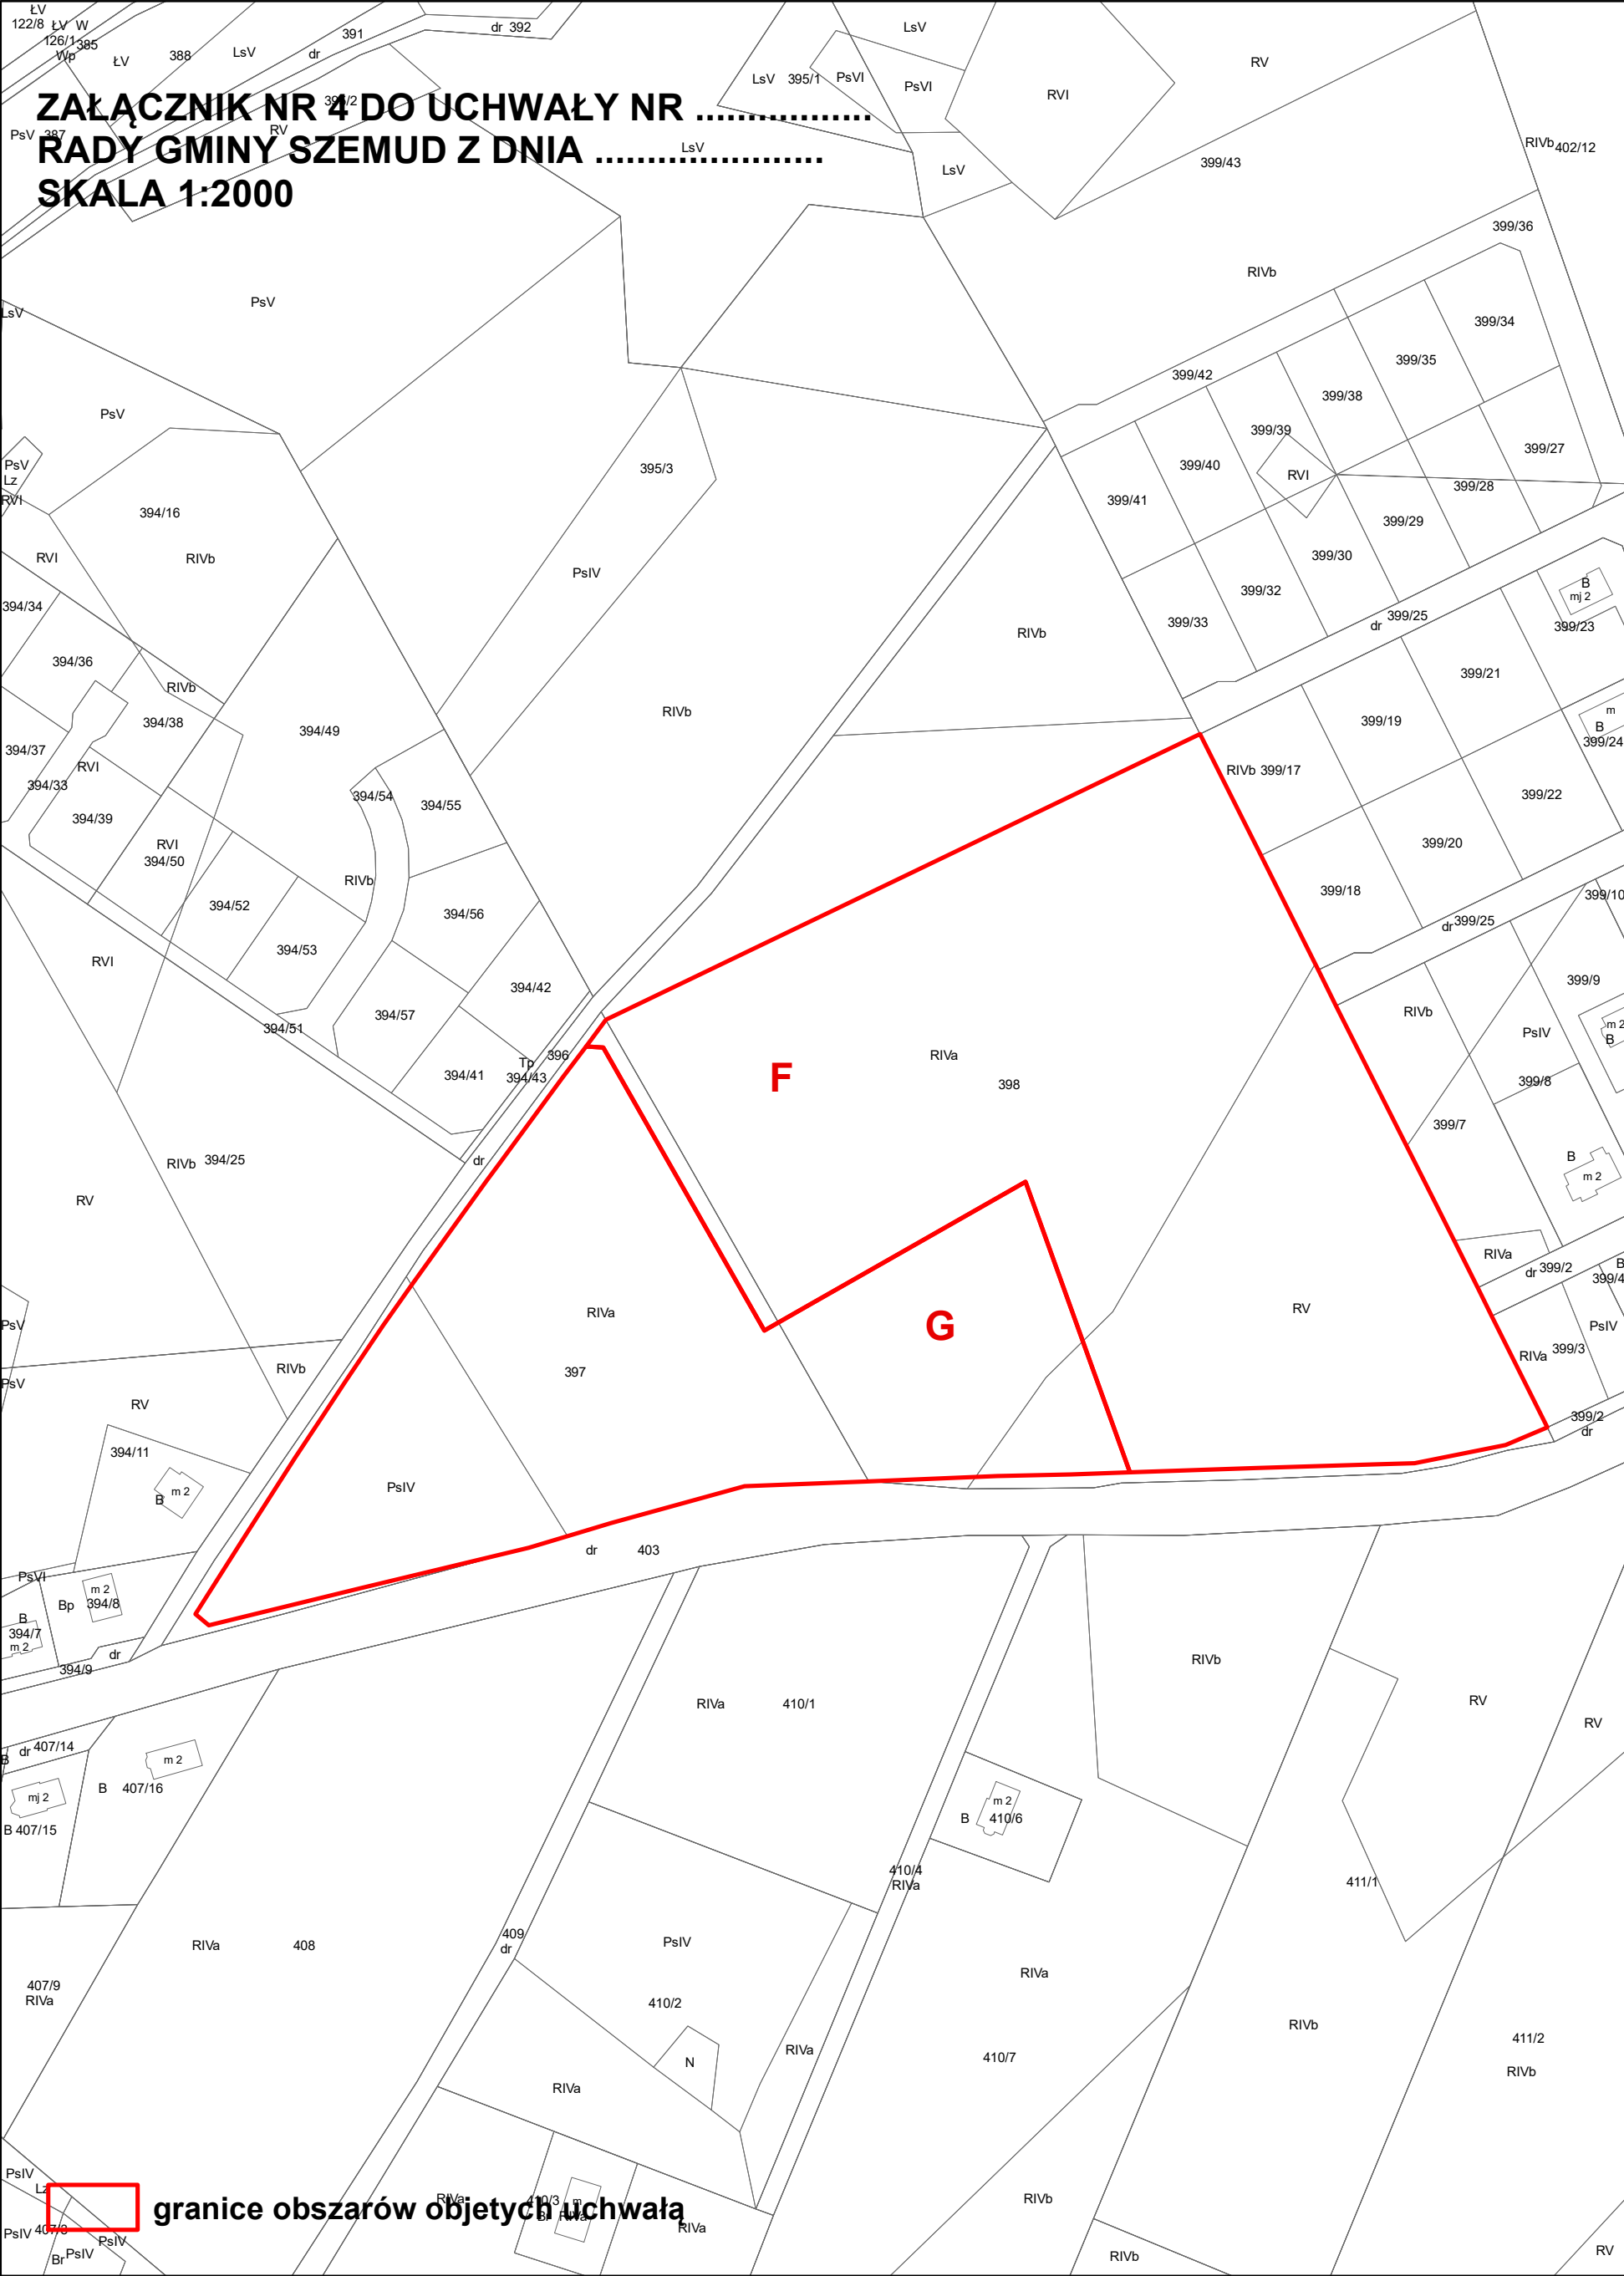


**ZAŁĄCZNIK NR 5 DO UCHWAŁY NR
RADY GMINY SZEMUD Z DNIA
SKALA 1:3000**


H

granice obszarów objętych uchwałą

**ZAŁĄCZNIK NR 6 DO UCHWAŁY NR
RADY GMINY SZEMUD Z DNIA
SKALA 1:2500**

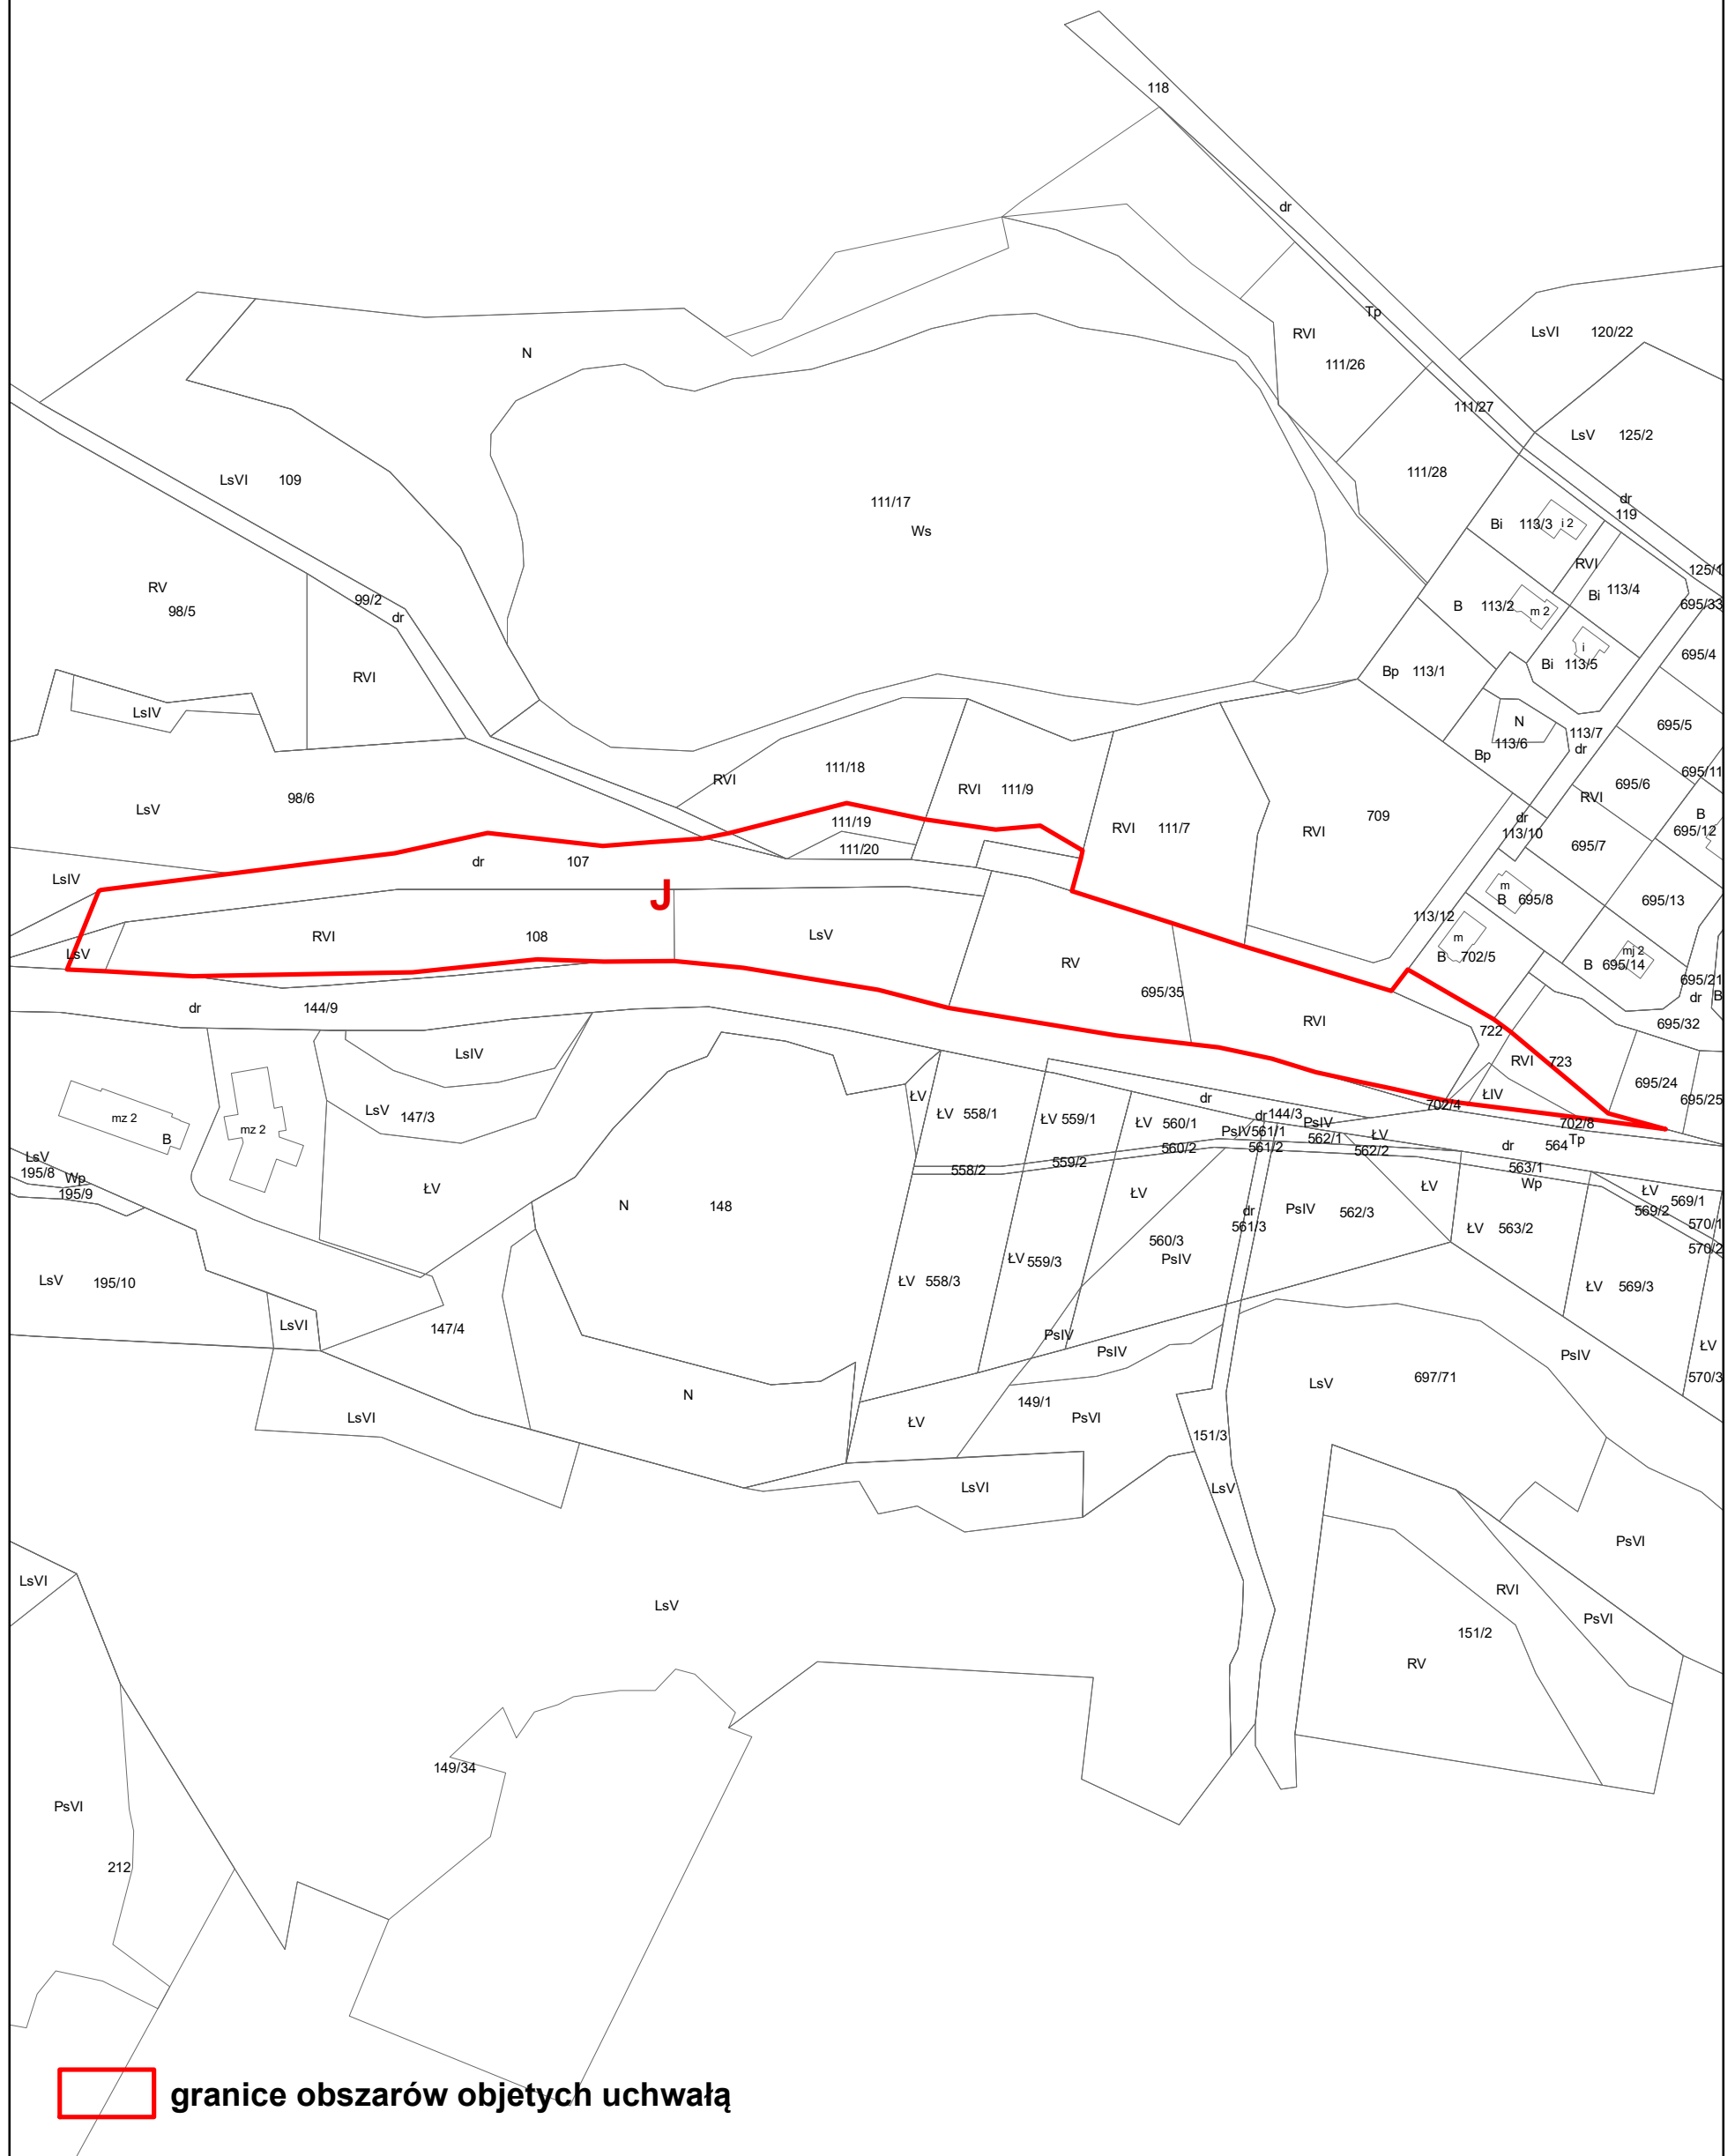


**ZAŁĄCZNIK NR 7 DO UCHWAŁY NR
RADY GMINY SZEMUD Z DNIA
SKALA 1:2000**

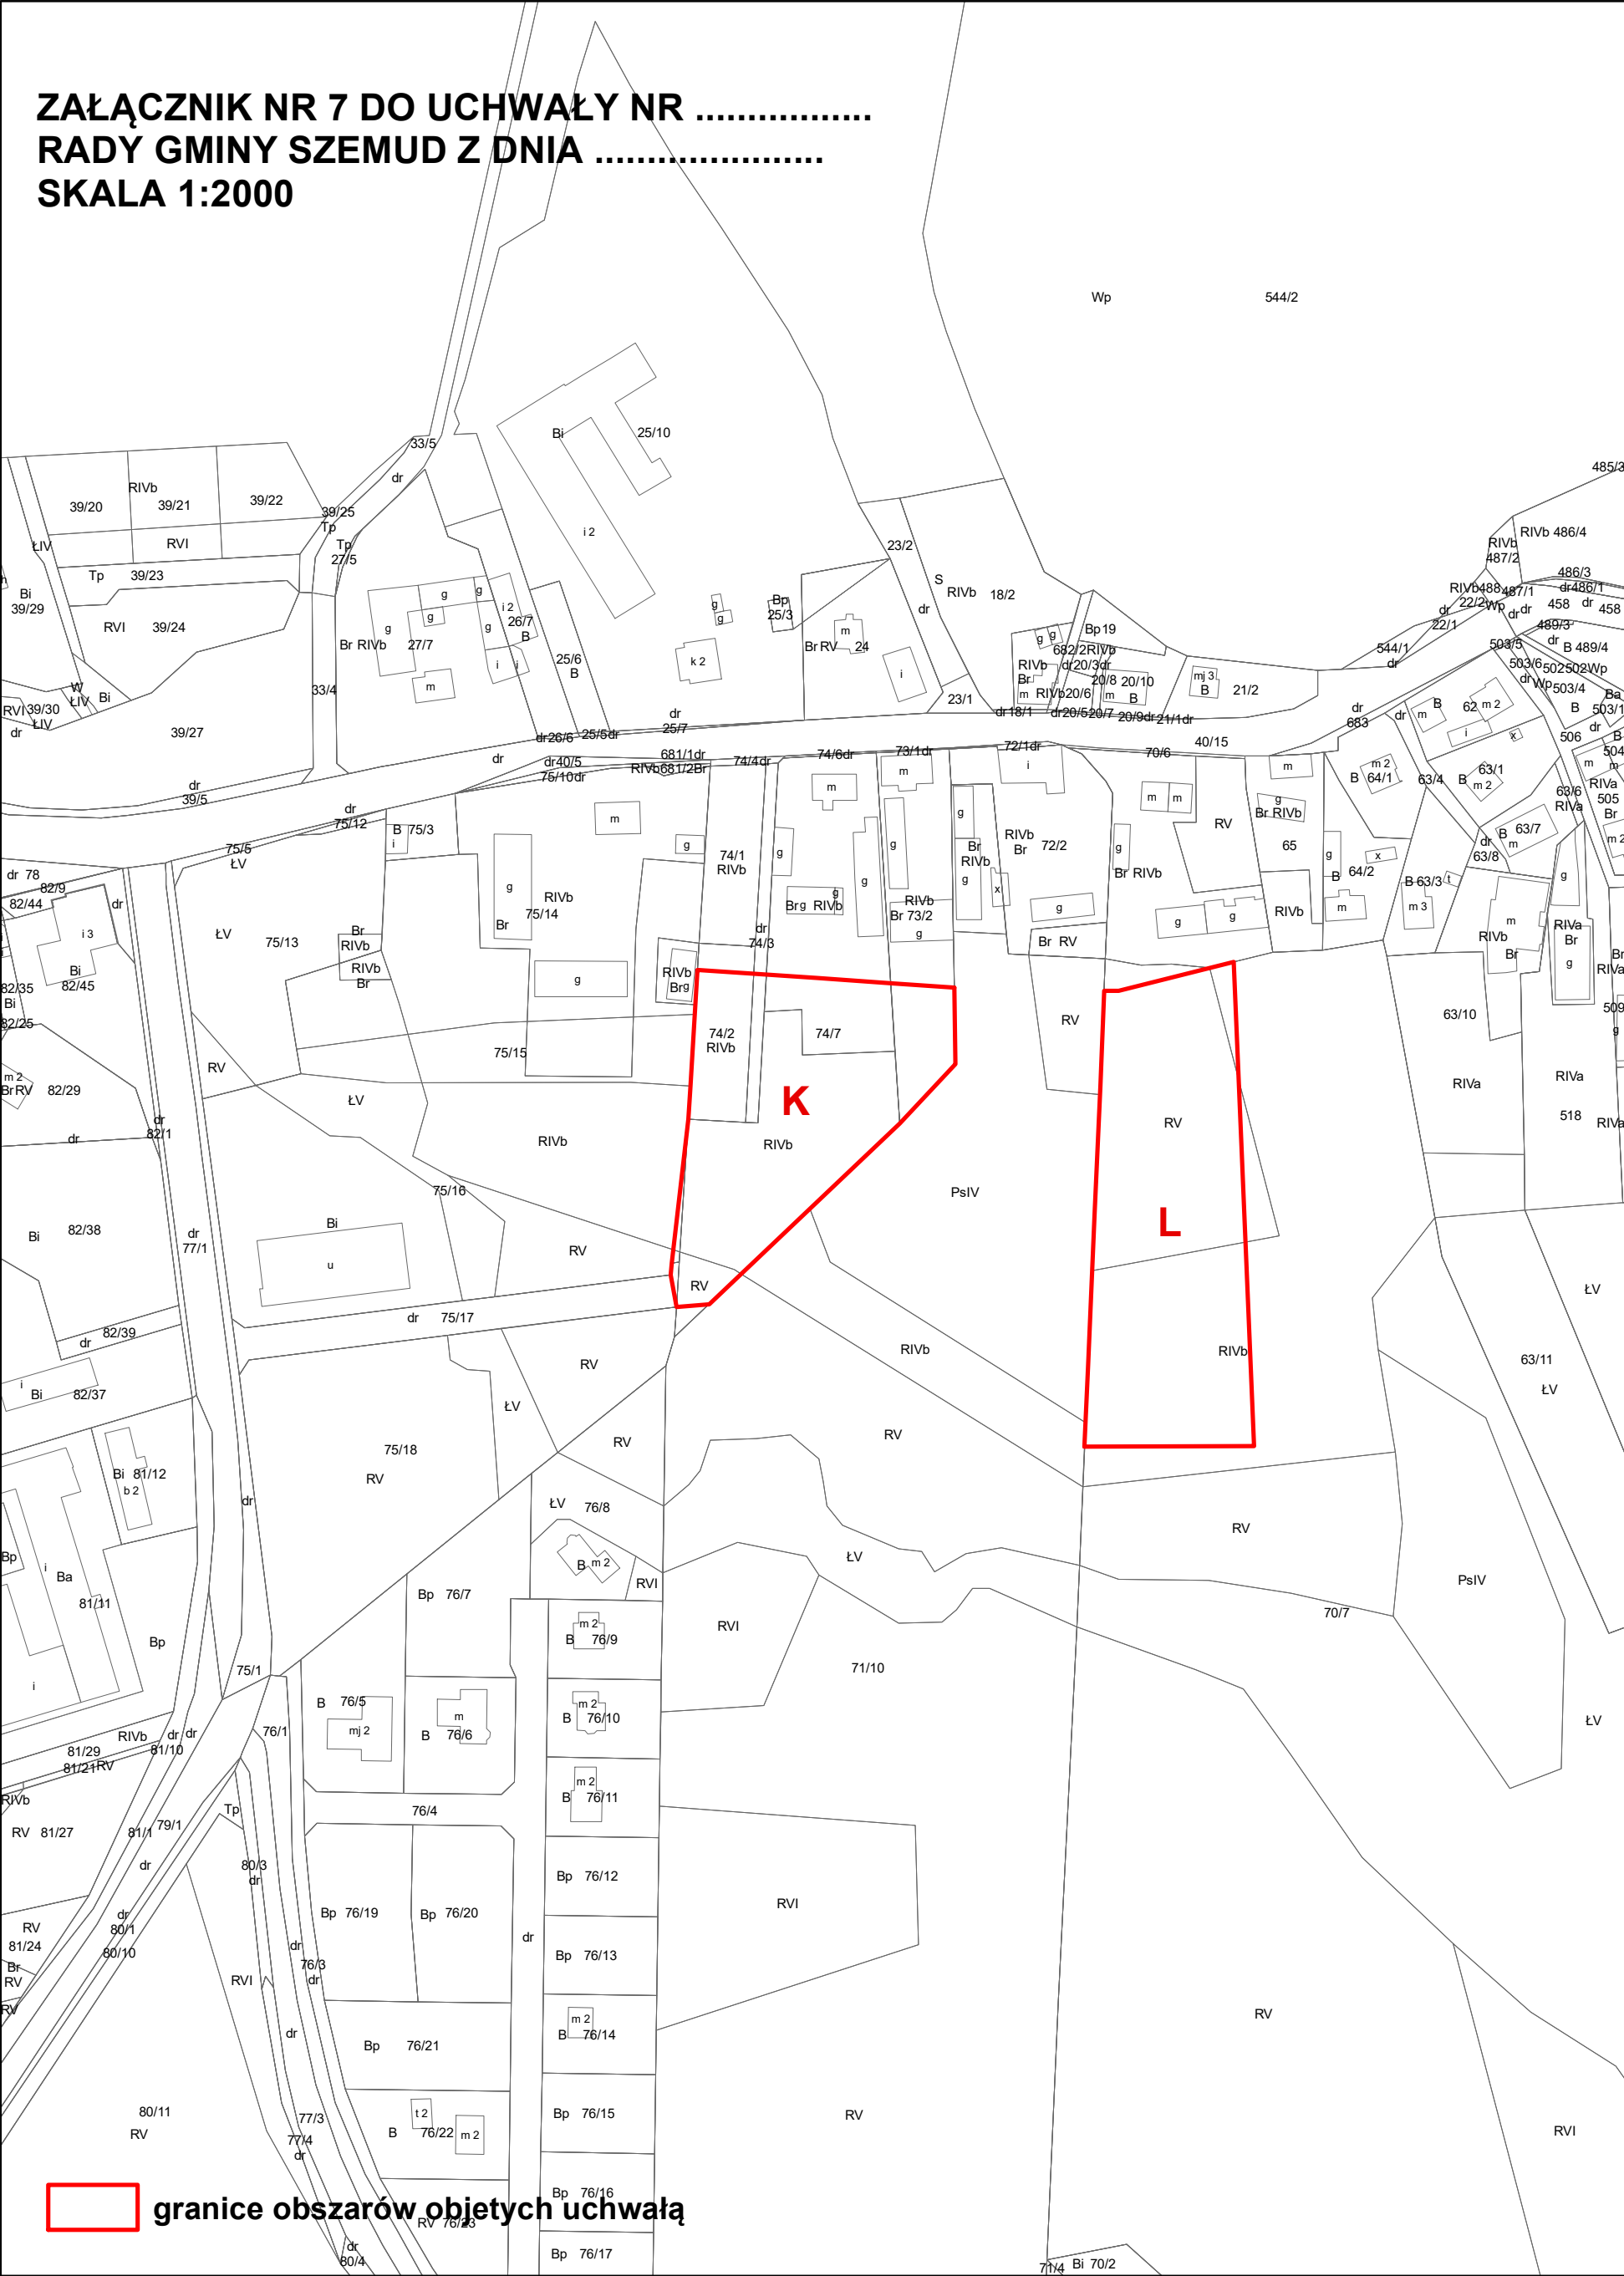

 **granice obszarów objętych uchwałą**

**ZAŁĄCZNIK NR 8 DO UCHWAŁY NR
RADY GMINY SZEMUD Z DNIA
SKALA 1:2000**

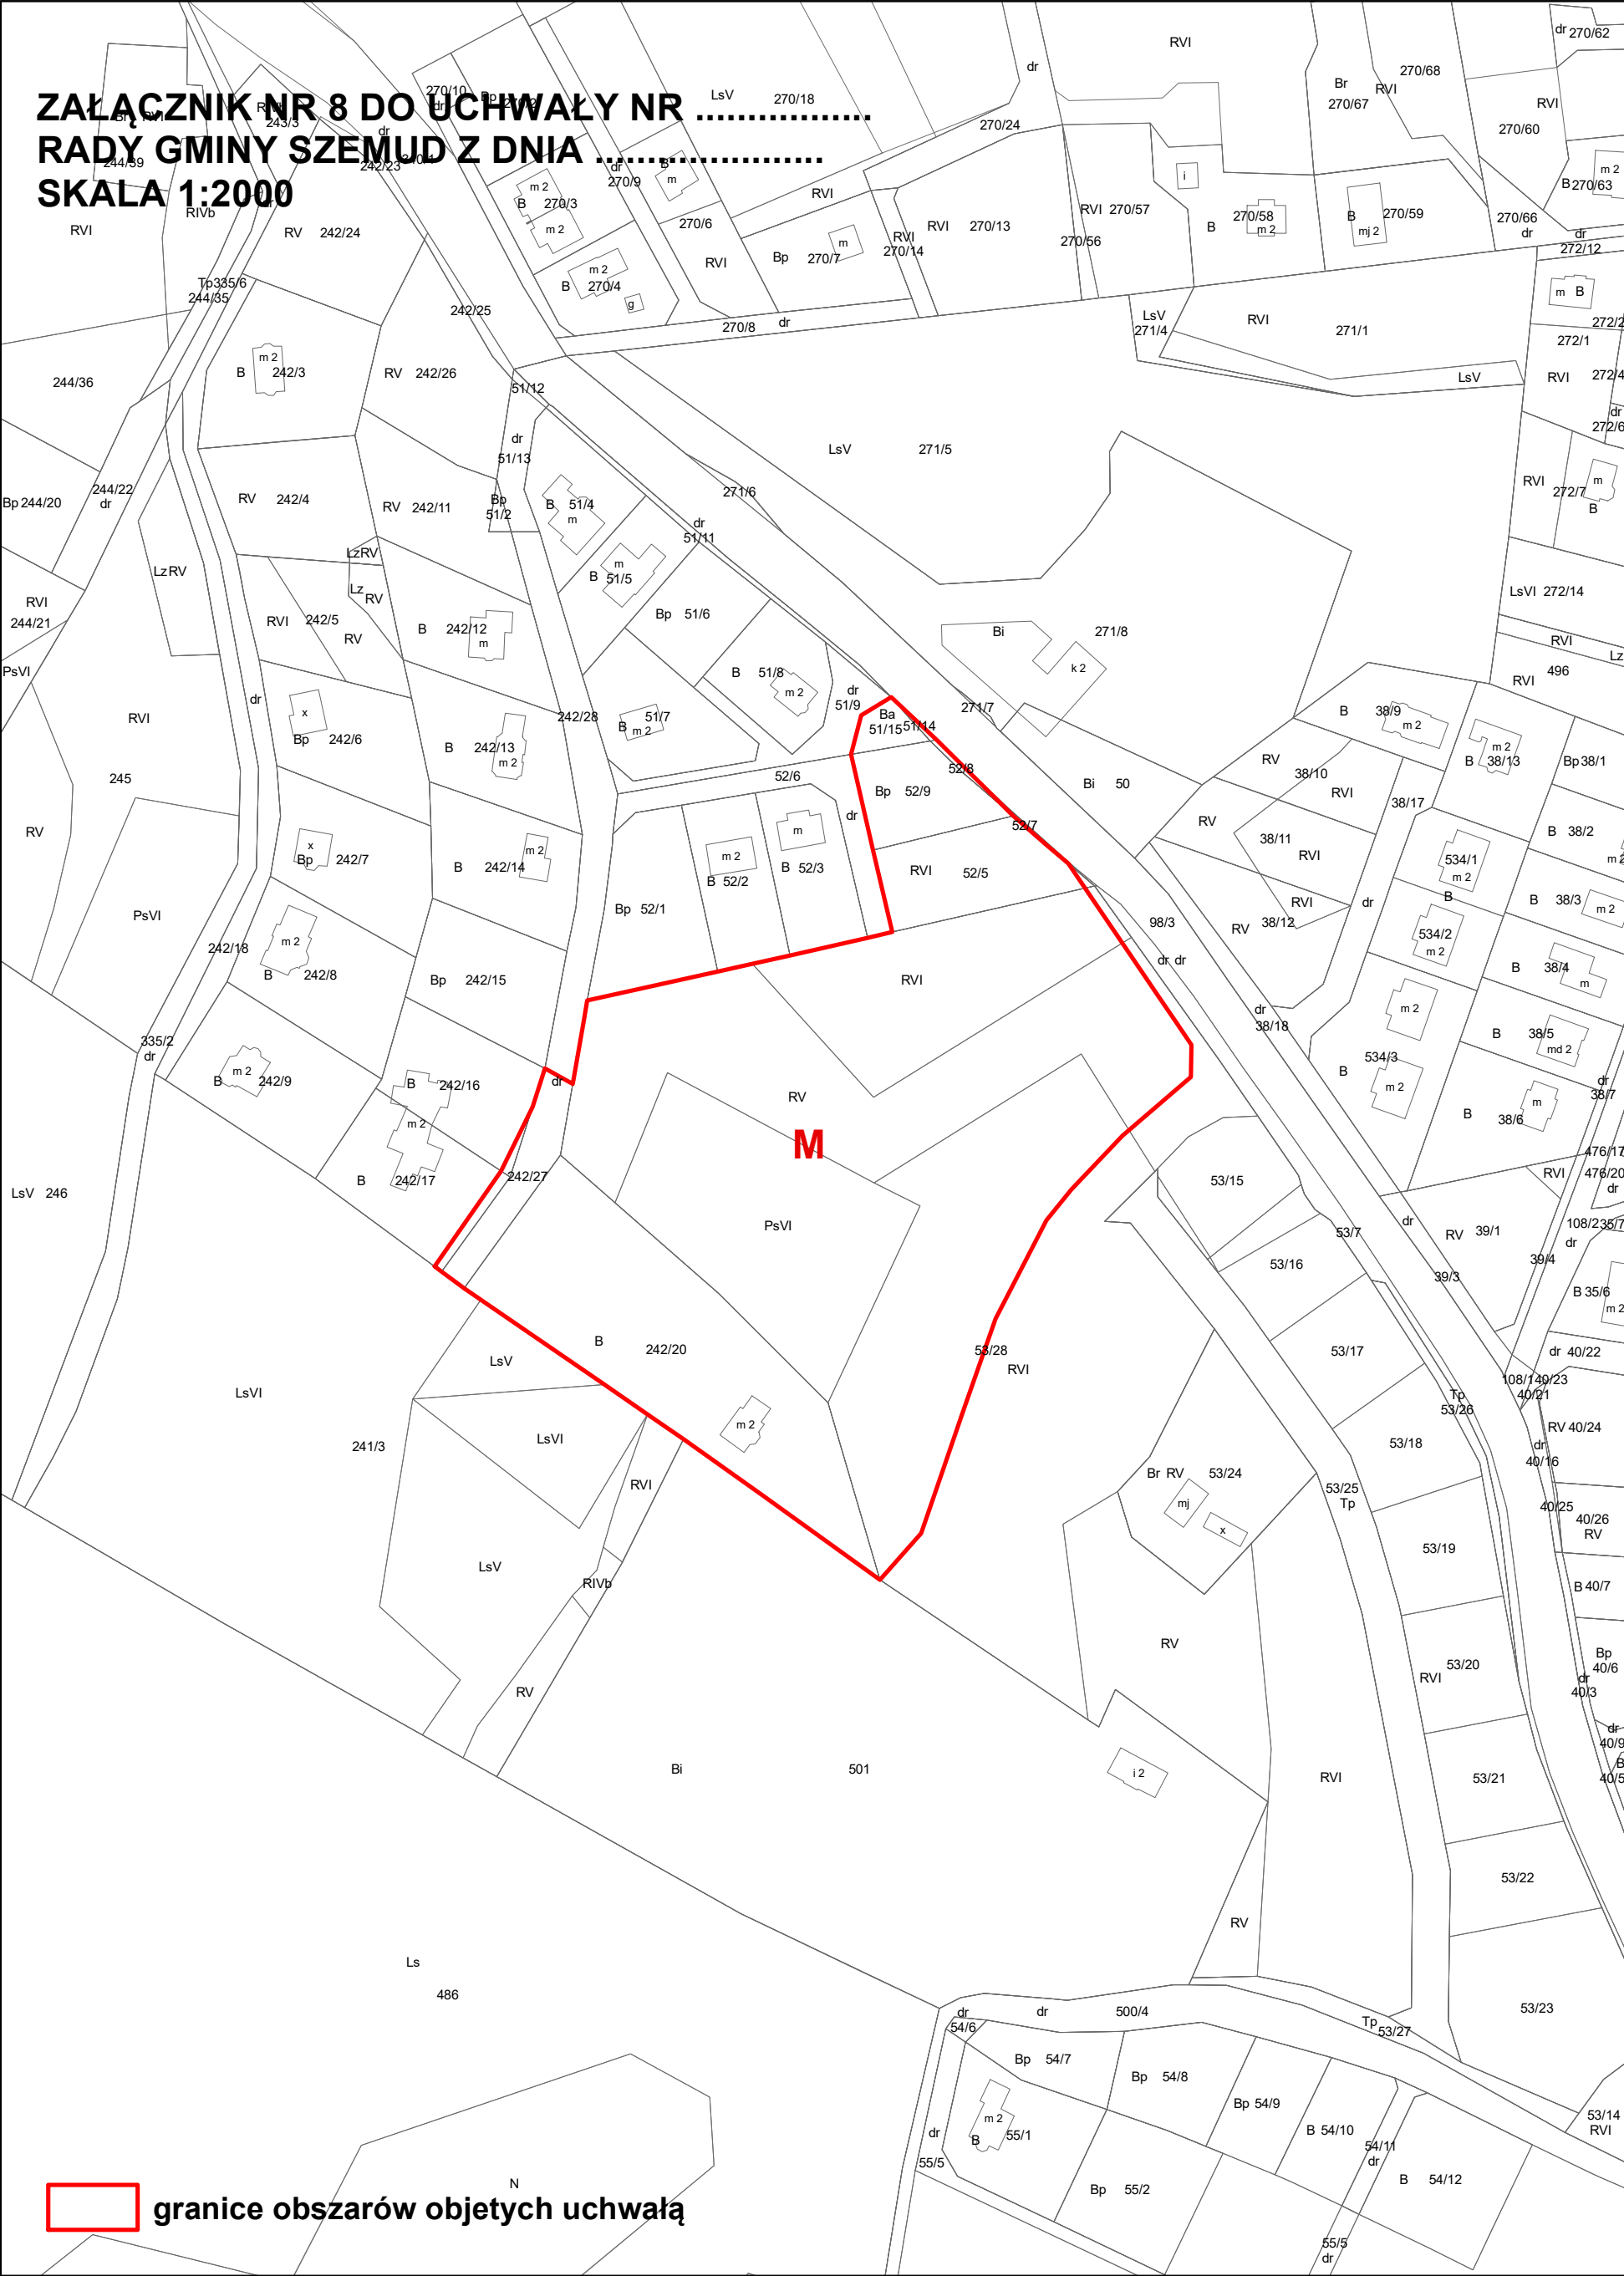

**ZAŁĄCZNIK NR 9 DO UCHWAŁY NR
RADY GMINY SZEMUD Z DNIA
SKALA 1:2000**

Map showing land parcels and their owners. The area outlined in red is the subject of the decision.

Legend: granice obszarów objętych uchwałą