




GMINA SZEMUD

ZMIANA MIEJSCOWEGO PLANU ZAGOSPODAROWANIA PRZESTRZENNEGO DLA FRAGMENTU OBRĘBU GEODEZYJNEGO BOJANO, GMINA SZEMUD

RYSUNEK PLANU
ZAŁĄCZNIK NR 1 DO UCHWAŁY NR
RADY GMINY SZEMUD Z DNIA
SKALA 1:1000


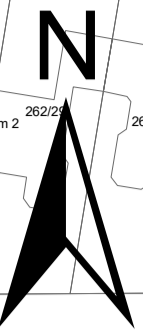


Oznaczenia obowiązujące:

- granice obszaru objętego planem miejscowym
- linie rozgraniczające tereny o różnym przeznaczeniu lub różnych zasadach zagospodarowania, wyznaczające granice wyodrębnionych planem terenów
- ▲ nieprzekraczalne linie zabudowy
- wymiarowanie rysunku planu (w metrach)

przeznaczenie terenów wyodrębnionych liniami rozgraniczającymi określone za pomocą symboli cyfrowych i literowych:

U – teren usług

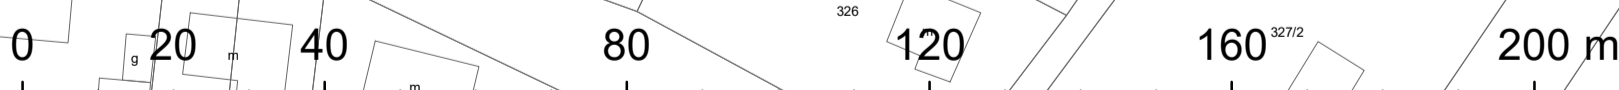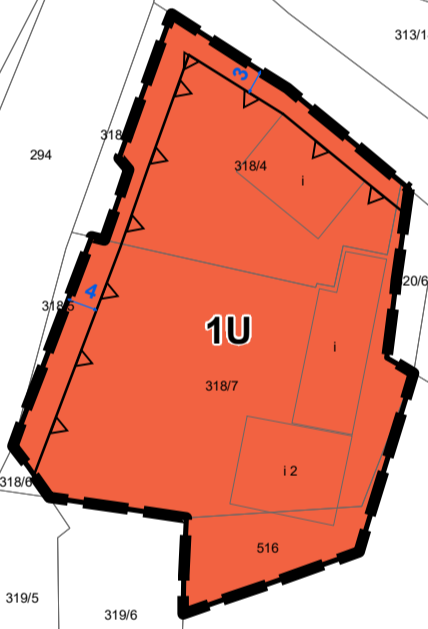

PODZIAŁ ADMINISTRACYJNY	ZAGOSPODAROWANIE TERENU	UKŁAD KOMUNIKACYJNY	ŚRODOWISKO PRZYRODNICZE I ZAGADNIENIA KRAJOBRAZOWE	INFRASTRUKTURA TECHNICZNA
<ul style="list-style-type: none"> granice administracyjne gminy granice gmin sąsiednich nazwy wsi obrębowych/jednostki urbanistycznych 	<ul style="list-style-type: none"> MWU - tereny zabudowy mieszkaniowej wielorodzinnej i zabudowy usługowej MU - tereny zabudowy mieszkaniowej (jednorodzinnej) i zabudowy usługowej MSt - tereny zabudowy mieszkaniowej jednorodzinnej, zabudowy usługowej oraz zabudowy zagrodowej ML - tereny zabudowy letniskowej UP - tereny zabudowy usług społecznych KU - tereny obsługi produkcji w gospodarstwach rolnych, hodowlanych, ogrodnictwa oraz gospodarstwach leśnych i rybnych PU1 - tereny obiektów produkcyjnych, składów, magazynów i usług PU2 - tereny obiektów produkcyjnych, składów, magazynów i usług PU3 - tereny obiektów produkcyjnych, składów, magazynów i usług PR - tereny powierzchniowej eksploatacji ropy R - tereny rolnicze ZL - tereny leśne WS - tereny wód powierzchniowych i lodowcowych ZC - tereny cmentarzy ZCC - tereny cmentarzy zasklepianych IT - tereny obiektów i urządzeń infrastruktury technicznej planowany teren inwestycyjny trasy S6 tereny koncesyjny usług 	<ul style="list-style-type: none"> układ drogowy projekcyjowana droga ekspresowa S6 istniejące drogi klasy Z planowane drogi klasy Z drogi lokalne L wielopłaszczyznowa węzła drogowa na projektowanej drodze S6 (bez nazwy) główna węzła jednopłaszczyznowe/krzyżowania na projektowanych drogach lokalne węzła drogowe jednopłaszczyznowe/krzyżowania na projektowanych drogach MOP (trasa S6) - miejsce obsługi podróżnych przebiegi dróg powiatowych przebiegi dla dużych zwierząt przebiegi dla małych zwierząt transport szynowy trasa lekkiego transportu szynowego proponowane przedłużenie lekkiego transportu szynowego przystanki lekkiego transportu szynowego węzły integracyjne i przesiadkowe transport lotniczy lotniska korystanie i kierunki lotów na lotniskach i bazy (orientacyjna maksymalna wysokość zależna od rodzaju obiektu) transport rowerowy proponowany przebieg międzyregionalnej trasy rowerowej nr 15 "Pradolina i Zamłazd" proponowane przebiegi lokalnych tras rowerowych (weekendowych) 	<ul style="list-style-type: none"> granice obszaru Natura 2000 Granice parku krajobrazowego Granice otuliny parku krajobrazowego Granice rezerwatu przyrody wraz z otuliną Pomniki przyrody użytki ekologiczne strefa ekologiczna Lasów Olwiskich-Darżubskich korytarze ekologiczne o znaczeniu subregionalnym korytarze ekologiczne o znaczeniu lokalnym korytarz wodny przy ujściu i zanknie korytarz wodny melioracyjny tereny i obszary geniczne rozpoznane i udokumentowane złoża kopalin strefa perspektywiczna i prognostyczna (nie udokumentowane) tereny podmokłe obszary potencjalnie zagrożone ruchami masowymi ziemi - wysoki poziom w spiekach powyżej 20% użytkowe zbiorniki wód podziemnych obszary krajobrazowe do zachowania - stanowiska potencjału krajobrazowy gminy fronty wodne na dużych jeziorach do zachowania (zbiorniki produkcyjne i wyczerpanie obwodowy biologiczny zbiornik) strefa ekstremalnej ekspozycji i dominacji w krajobrazie planowanej trasy S6 - obszarowa zagrożenie dla doliny rzeki Kaszicy i wsi Bojano oraz jeziora Kamień i wsi Kamień. Wymaga sporządzenia szczegółowego projektu ochrony krajobrazu na etapie przygotowania i realizacji inwestycji inwestycyjnej i projektowane szpalony drzew oraz zieleni urządzonej obszary grup robót rolnych wymagających zmiany przeznaczenia strefa sanitarna od cmentarza - 50m strefa sanitarna od cmentarza - 150m 	<ul style="list-style-type: none"> ujęcia wody pitnej napowietrzne linie energetyczne najwyższych napięć strefa ograniczeń napowietrznych linii elektroenergetycznych najwyższych napięć napowietrzne linie elektroenergetyczne najwyższych napięć projektowane strefy ograniczeń napowietrznych linii elektroenergetycznych najwyższych napięć projektowane napowietrzne linie elektroenergetyczne wysokiego napięcia strefy ograniczeń napowietrznych linii elektroenergetycznych wysokiego napięcia napowietrzne linie elektroenergetyczne wysokiego napięcia projektowane strefy ograniczeń napowietrznych linii elektroenergetycznych wysokiego napięcia napowietrzne linie elektroenergetyczne średniego napięcia napowietrzne linie elektroenergetyczne średniego napięcia projektowane strefy ograniczeń linii elektroenergetycznych średniego napięcia głębokość wysokiego ciśnienia (DN 300) głębokość wysokiego ciśnienia (DN 500) strefy ochronne awaryjne i ograniczeniowy wysoki i urządzeń o mocy >100 kW

granice obszaru objętego planem miejscowym