




GMINA SZEMUD

ZMIANA MIEJSCOWEGO PLANU ZAGOSPODAROWANIA PRZESTRZENNEGO DLA FRAGMENTU OBRĘBU GEODEZYJNEGO BOJANO, GMINA SZEMUD

ZAŁĄCZNIK NR 1 DO PROGNOZY ODDZIAŁYWANIA NA ŚRODOWISKO
SKALA 1:1000

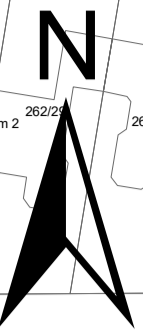


Oznaczenia obowiązujące:

- granice obszaru objętego planem miejscowym
- linie rozgraniczające tereny o różnym przeznaczeniu lub różnych zasadach zagospodarowania, wyznaczające granice wyodrębnionych planem terenów
- ▲ nieprzekraczalne linie zabudowy
- wymiarowanie rysunku planu (w metrach)



przeznaczenie terenów wyodrębnionych liniami rozgraniczającymi określone za pomocą symboli cyfrowych i literowych:

U – teren usług

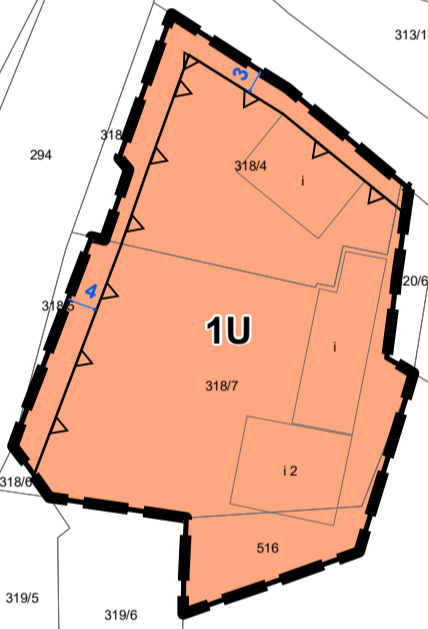

Typy oddziaływania na środowisko:

typ 1

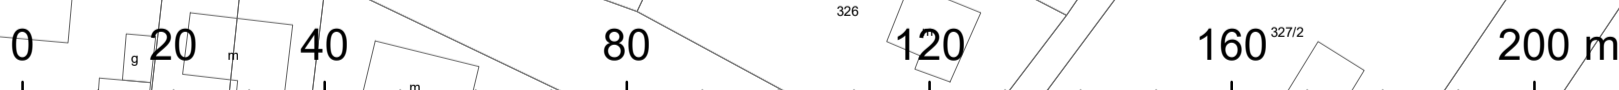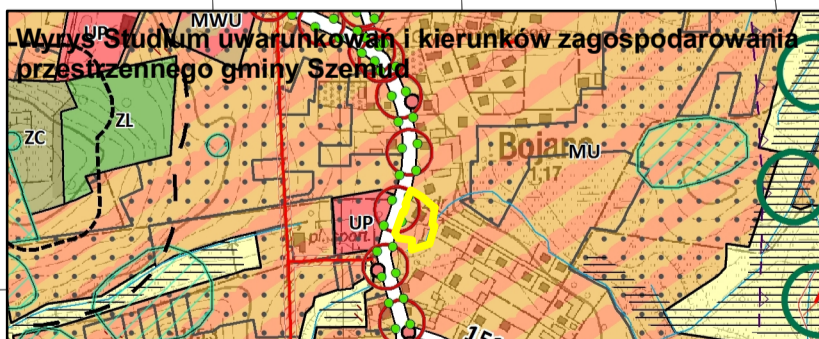

OZNACZENIA STUDIUM

PODZIAŁ ADMINISTRACYJNY <ul style="list-style-type: none"> granice administracyjne gminy granice gmin sąsiednich nazwy wsi obrębów wsi/jednostek urbanistycznych 	ZAGOSPODAROWANIE TERENU <ul style="list-style-type: none"> MWU - tereny zabudowy mieszkaniowej wielorodzinnej i zabudowy usługowej MU - tereny zabudowy mieszkaniowej (jednorodzinnej) i zabudowy usługowej MSt - tereny zabudowy mieszkaniowej jednorodzinnej, zabudowy usługowej oraz zabudowy zagrodowej ML - tereny zabudowy letniskowej UP - tereny zabudowy usług społecznych PU - tereny obsługi produkcji w gospodarstwach rolnych, hodowlanych, ogrodniczych oraz gospodarskich leśnych i rybnych PU1 - tereny obiektów produkcyjnych, składów, magazynów i usług PU2 - tereny obiektów produkcyjnych, składów, magazynów i usług PU3 - tereny obiektów produkcyjnych, składów, magazynów i usług PR - tereny powierzchniowej eksploatacji ropy R - tereny rolnicze ZL - tereny leśne WS - tereny wód powierzchniowych i lodowcowych ZC - tereny cmentarzy ZCZ - tereny cmentarzy zasklepianych IT - tereny obiektów i urządzeń infrastruktury technicznej planowany teren inwestycyjny trasy S6 tereny koncesyjny usług 	UKŁAD KOMUNIKACYJNY <ul style="list-style-type: none"> układ drogowy projekcyjowana droga ekspresowa S6 istniejące drogi klasy Z planowane drogi klasy Z drogi lokalne L wielopłaszczyznowa węzła drogowa na projektowanej drodze S6 (bez nazwy) główna węzła jednopłaszczyznowe/krzyżowania na projektowanych drogach lokalne węzły drogowe jednopłaszczyznowe/krzyżowania na projektowanych drogach MOP (trasa S6) - miejsce obsługi podróżnych przejścia drogowe wielopłaszczyznowe przejścia dla dużych zwierząt przejścia dla małych zwierząt transport szynowy trasa lekkiego transportu szynowego proponowane przedłużenie lekkiego transportu szynowego przytłaczalnik lekkiego transportu szynowego węzły integracyjne i przesiadkowe transport lotniczy lotniska korystanie i kierunki ruchu na lotniskach i terminalach (orientacyjna maksymalna wysokość zaleźna od rodzaju obiektu) transport rowerowy proponowany przebieg międzyregionalnej trasy rowerowej nr 15 "Pradolina i Zamłazd" proponowane przebiegi lokalnych tras rowerowych (weekendowych) 	ŚRODOWISKO PRZYRODNICZE I ZAGADNIENIA KRAJOBRAZOWE <ul style="list-style-type: none"> granice obszaru Natura 2000 Granice parku krajobrazowego Granice otuliny parku krajobrazowego Granice rezerwatu przyrody wraz z otuliną Pomniki przyrody użytki ekologiczne strefy ekologiczne Lasów Olszowych Darżubskich korytarze ekologiczne o znaczeniu subregionalnym korytarze ekologiczne o znaczeniu lokalnym korytarze wód płynących otwarte i zamknięte korytarze wodno-melioracyjne tereny i obszary geniczne rozpoznane i udokumentowane złoża kopalin strefa perspektywiczna i prognostyczna (nie udokumentowane) tereny podmokłe obszary potencjalnie zagrożone ruchami masowymi ziemi - wszystkie tereny o spadkach powyżej 20% użytkowe zbiorniki wód podziemnych obszary krajobrazowe do zachowania - stanowiska potencjalnej krajobrazowej aminy fronty wodne na dużych jeziorach do zachowania (także produkcyjne, kopalnie i wasszenia obwodowy biologicznej płośnia) strefa ekstremalnej ekotopografii dominującej w krajobrazie planowanej trasy S6 - obszarowa zagrożenie dla doliny rzeki Kiczaj i wsi Bojano oraz jeziora Kamień i wsi Kamień. Wymaga sporządzenia szczegółowego projektu ochrony krajobrazu na etapie przygotowania i realizacji inwestycji inwestycyjnej i projektowane szpalary drzew oraz zieleni urządzonej obszary grupów rolnych wymagających zmiany przeznaczenia strefa sanitarna od cmentarza - 50m strefa sanitarna od cmentarza - 150m 	INFRASTRUKTURA TECHNICZNA <ul style="list-style-type: none"> ujęcia wody pitnej napowietrzne linie energetyczne najwyższych napięć strefa ograniczeń napowietrznych linii elektroenergetycznych najwyższych napięć napowietrzne linie elektroenergetyczne najwyższych napięć projektowane strefy ograniczeń napowietrznych linii elektroenergetycznych najwyższych napięć projektowane napowietrzne linie elektroenergetyczne wysokiego napięcia strefy ograniczeń napowietrznych linii elektroenergetycznych wysokiego napięcia napowietrzne linie elektroenergetyczne wysokiego napięcia projektowane strefy ograniczeń napowietrznych linii elektroenergetycznych wysokiego napięcia projektowane napowietrzne linie elektroenergetyczne średniego napięcia strefy ograniczeń napowietrznych linii elektroenergetycznych średniego napięcia napowietrzne linie elektroenergetyczne średniego napięcia projektowane strefy ograniczeń napowietrznych linii elektroenergetycznych średniego napięcia projektowane główny wodociąg ciśnieniowy (DN 300) główny wodociąg ciśnieniowy (DN 500) strefy ochronne awaryjne i ograniczeniowymi wysiłkami i urządzeń o mocy >100 kW
---	---	--	---	---

granice obszaru objętego planem miejscowym