




GMINA SZEMUD

ZMIANA MIEJSCOWEGO PLANU ZAGOSPODAROWANIA PRZESTRZENNEGO DLA FRAGMENTÓW OBRĘBU GEODEZYJNEGO BOJANO, DOBRZEWINO, DONIMIERZ, KIELNO, KOLECZKOWO I ŁEBIEŃSKA HUTA, GMINA SZEMUD

ZAŁĄCZNIK NR 7 DO
PROGNOZY ODDZIAŁYWANIA ANA ŚRODOWISKO
SKALA 1:1000
OBRĘB KIELNO

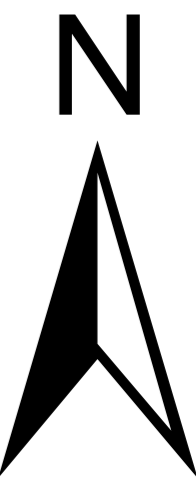

Oznaczenia obowiązujące:

- granice obszaru objętego planem miejscowym
- linie rozgraniczające tereny o różnym przeznaczeniu lub różnych zasadach zagospodarowania, wyznaczające granice wyodrębnionych planem terenów
- ▲ nieprzekraczalne linie zabudowy
- wymiarowanie rysunku planu (w metrach)

przeznaczenie terenów wyodrębnionych liniami rozgraniczającymi określone za pomocą symboli cyfrowych i literowych:

- MNW-U – tereny zabudowy mieszkaniowej jednorodzinnej wolnostojącej lub usług
- KR – tereny komunikacji drogowej wewnętrznej
- ZN – tereny zieleni naturalnej


obszary podlegające ochronie, wyznaczone ustaleniami planu

- granice strefy ochrony konserwatorskiej historycznego układu ruralistycznego wsi Kielno



Typy oddziaływania na środowisko:

- typ 1
- typ 2
- typ 3
- typ 4
- typ 5
- typ 6

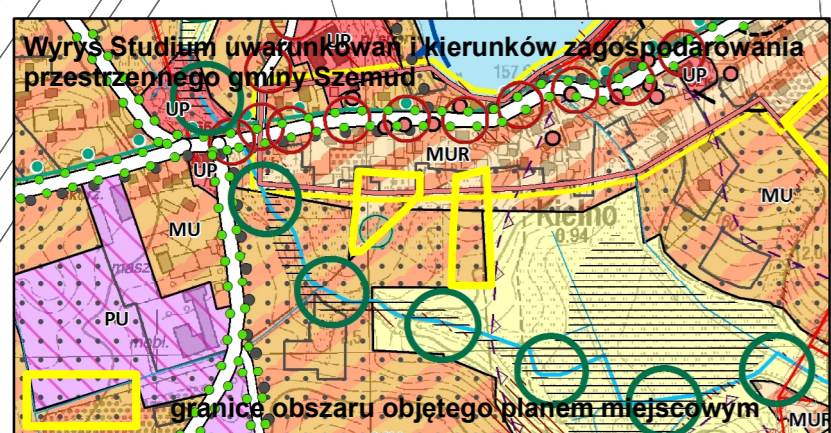

OZNACZENIA STUDIUM

PODZIAŁ ADMINISTRACYJNY	ZAGOSPODAROWANIE TERENU	UKŁAD KOMUNIKACYJNY	ŚRODOWISKO PRZYRODNICZE I ZAGADNIENIA KRAJOBRAZOWE	INFRASTRUKTURA TECHNICZNA
<ul style="list-style-type: none"> granice administracyjne gminy granice gmin sąsiednich nazwy wsi obwodowych/jednostek urbanistycznych 	<ul style="list-style-type: none"> MNW - tereny zabudowy mieszkaniowej wielorodzinnej i zabudowy usługowej MU - tereny zabudowy mieszkaniowej jednorodzinnej i zabudowy usługowej MUR - tereny zabudowy mieszkaniowej jednorodzinnej, zabudowy usługowej oraz zabudowy zagrodowej ML - tereny zabudowy letniskowej RU - tereny obiektów rekreacyjnych w gospodarstwach rolnych, hodowlanych, agroturystycznych oraz gospodarstwach leśnych i rybactwa UP - tereny zabudowy usług społecznych PU - tereny obiektów produkcyjnych, składów, magazynów i usług PU2 - tereny obiektów produkcyjnych, składów, magazynów i usług PU3 - tereny obiektów produkcyjnych, składów, magazynów i usług PI - tereny powierzchniowej eksploatacji ropy R - tereny rolne ZL - tereny lasów WS - tereny wód powierzchniowych (odrębnych) ZK - tereny ozeanologiczne ZZ - tereny cmentarzy samkowitych IT - tereny obiektów i urządzeń infrastruktury technicznej planowany teren inwestycyjny trasy S6 tereny koncentracji usług 	<ul style="list-style-type: none"> układ drogowy projektowana droga ekspresowa S6 istniejące drogi klasy Z planowane drogi klasy Z drogi lokalne I wielopasmowe wsłupy drogowe na projektowanej drodze S6 (kierunek i szerokość) główny wsłup jednopasmowy/okrytych na projektowanych drogach lokalne wsłupy drogowe jednopasmowe/okrytych na projektowanych drogach MOP (trasa S6) - miejsce obsługi podróżnych przejścia dla dużych zwierząt przejścia dla małych zwierząt transport szynowy trasa lekkiego transportu szynowego proponowane urządzenia techniczne transportu szynowego przewoźnik lekkiego transportu szynowego węzły integracyjne i przesiadkowe transport lotniczy lotnisko korytarze i korony nalożone na łagodną i łagodną (orientacyjnie) transport rowerowy proponowany przebieg międzyregionalnej trasy rowerowej nr 15 'Półkole i Żmławki' proponowane przebiegi lokalnych tras rowerowych (bezorientacyjnych) 	<ul style="list-style-type: none"> Granice obszaru Natura 2000 Granice parku krajobrazowego Granice szlaku krajobrazowego Granice rezerwatu przyrody wiatru i otuliny Pomniki przyrody siłyki ekologiczne plan ekologiczny Lasów Ochrony Środowiska tereny ekologiczne o znaczeniu lokalnym korysta ekologiczne o znaczeniu lokalnym korysta wód płynących otwarte i zamknięte korysta wód melioracyjnych tereny i obszary górnicze rozpoznanie i udokumentowanie złóż kopalin strefa perspektywiczna i projektowana (nie udokumentowane) tereny podmokłe obszary potencjalnie zagrożone ruchami masowymi ziemi wysiężone tereny o spadkach powyżej 20% Obszary Zieleni Wód Podziemnych obszary krajobrazowe do zachowania - stanowiące potencjał krajobrazowy gminy fronty wodne na dwóch poziomach do zachowania (kierunek przepływu wody i znaczenie ekologiczne biologicznej różnorodności) strefa ekstremalnej ekspozycji i dominacji w krajobrazie planowanej trasy S6 - dominacja krajobrazowa dla doliny rzeki Karczi wsi Kielno oraz jeziora Kamieli i wód Karczi. Wymaga sporządzenia szczegółowego projektu ochrony krajobrazu na etapie przygotowania i realizacji inwestycji i projektowane szpalary drzew oraz zieleni urządzonej obszary granitów roboczych wymagających zmiany przeznaczenia strefa sanitarna od ośrodka - 50m strefa sanitarna od ośrodka - 150m 	<ul style="list-style-type: none"> ujęcia wody pitnej napowietrzne linie energetyczne najwyższych napięć strefa ograniczeń napowietrznych linii elektroenergetycznych najwyższych napięć napowietrzne linie elektroenergetyczne najwyższych napięć projektowane strefy ograniczeń napowietrznych linii elektroenergetycznych wysokich napięć projektowane napowietrzne linie elektroenergetyczne wysokich napięć strefy ograniczeń napowietrznych linii elektroenergetycznych wysokich napięć projektowane napowietrzne linie elektroenergetyczne wysokich napięć strefy ograniczeń napowietrznych linii elektroenergetycznych wysokich napięć napowietrzne linie elektroenergetyczne średniego napięcia strefy ograniczeń linii elektroenergetycznych średniego napięcia strefy ograniczeń linii elektroenergetycznych niskiego napięcia strefy ochronne związane z ogólnokrajowymi wytycznymi i uśrednionymi normami z 1980 r.