

**UCHWAŁA NR XXXVII/501/2022  
RADY GMINY SZEMUD**

z dnia 21 lipca 2022 r.

**w sprawie przystąpienia do sporządzenia miejscowego planu zagospodarowania przestrzennego dla fragmentów obrębu geodezyjnego Donimierz i Łebno gmina Szemud.**

Na podstawie art. 14 ust. 1 ustawy z dnia 8 marca 1990r. o planowaniu i zagospodarowaniu przestrzennym (t.j. Dz. U. z 2022 poz. 503) oraz art. 18 ust. 2 pkt 5 ustawy z dnia 8 marca 1990 r. o samorządzie gminnym (t.j. Dz. U. z 2022r., poz. 559 z późn. zm.) na wniosek Wójta Gminy:

**Rada Gminy Szemud uchwala co następuje:**

**§ 1. 1.** Przystępuje się do sporządzenia miejscowego planu zagospodarowania przestrzennego fragmentów wsi Donimierz i Łebno zgodnie z §1 ust. 2 niniejszej uchwały.

2. Granice obszaru objętego uchwałą przedstawione zostały na załącznikach graficznych od nr 1 i 2 stanowiących jej integralną część.


**§ 2. 1.** Wykonanie uchwały powierza się Wójtowi Gminy Szemud.

**§ 3.** Uchwała wchodzi w życie z dniem podjęcia.

Przewodnicząca Rady Gminy

**Aleksandra Perz**

# Obręb Donimierz

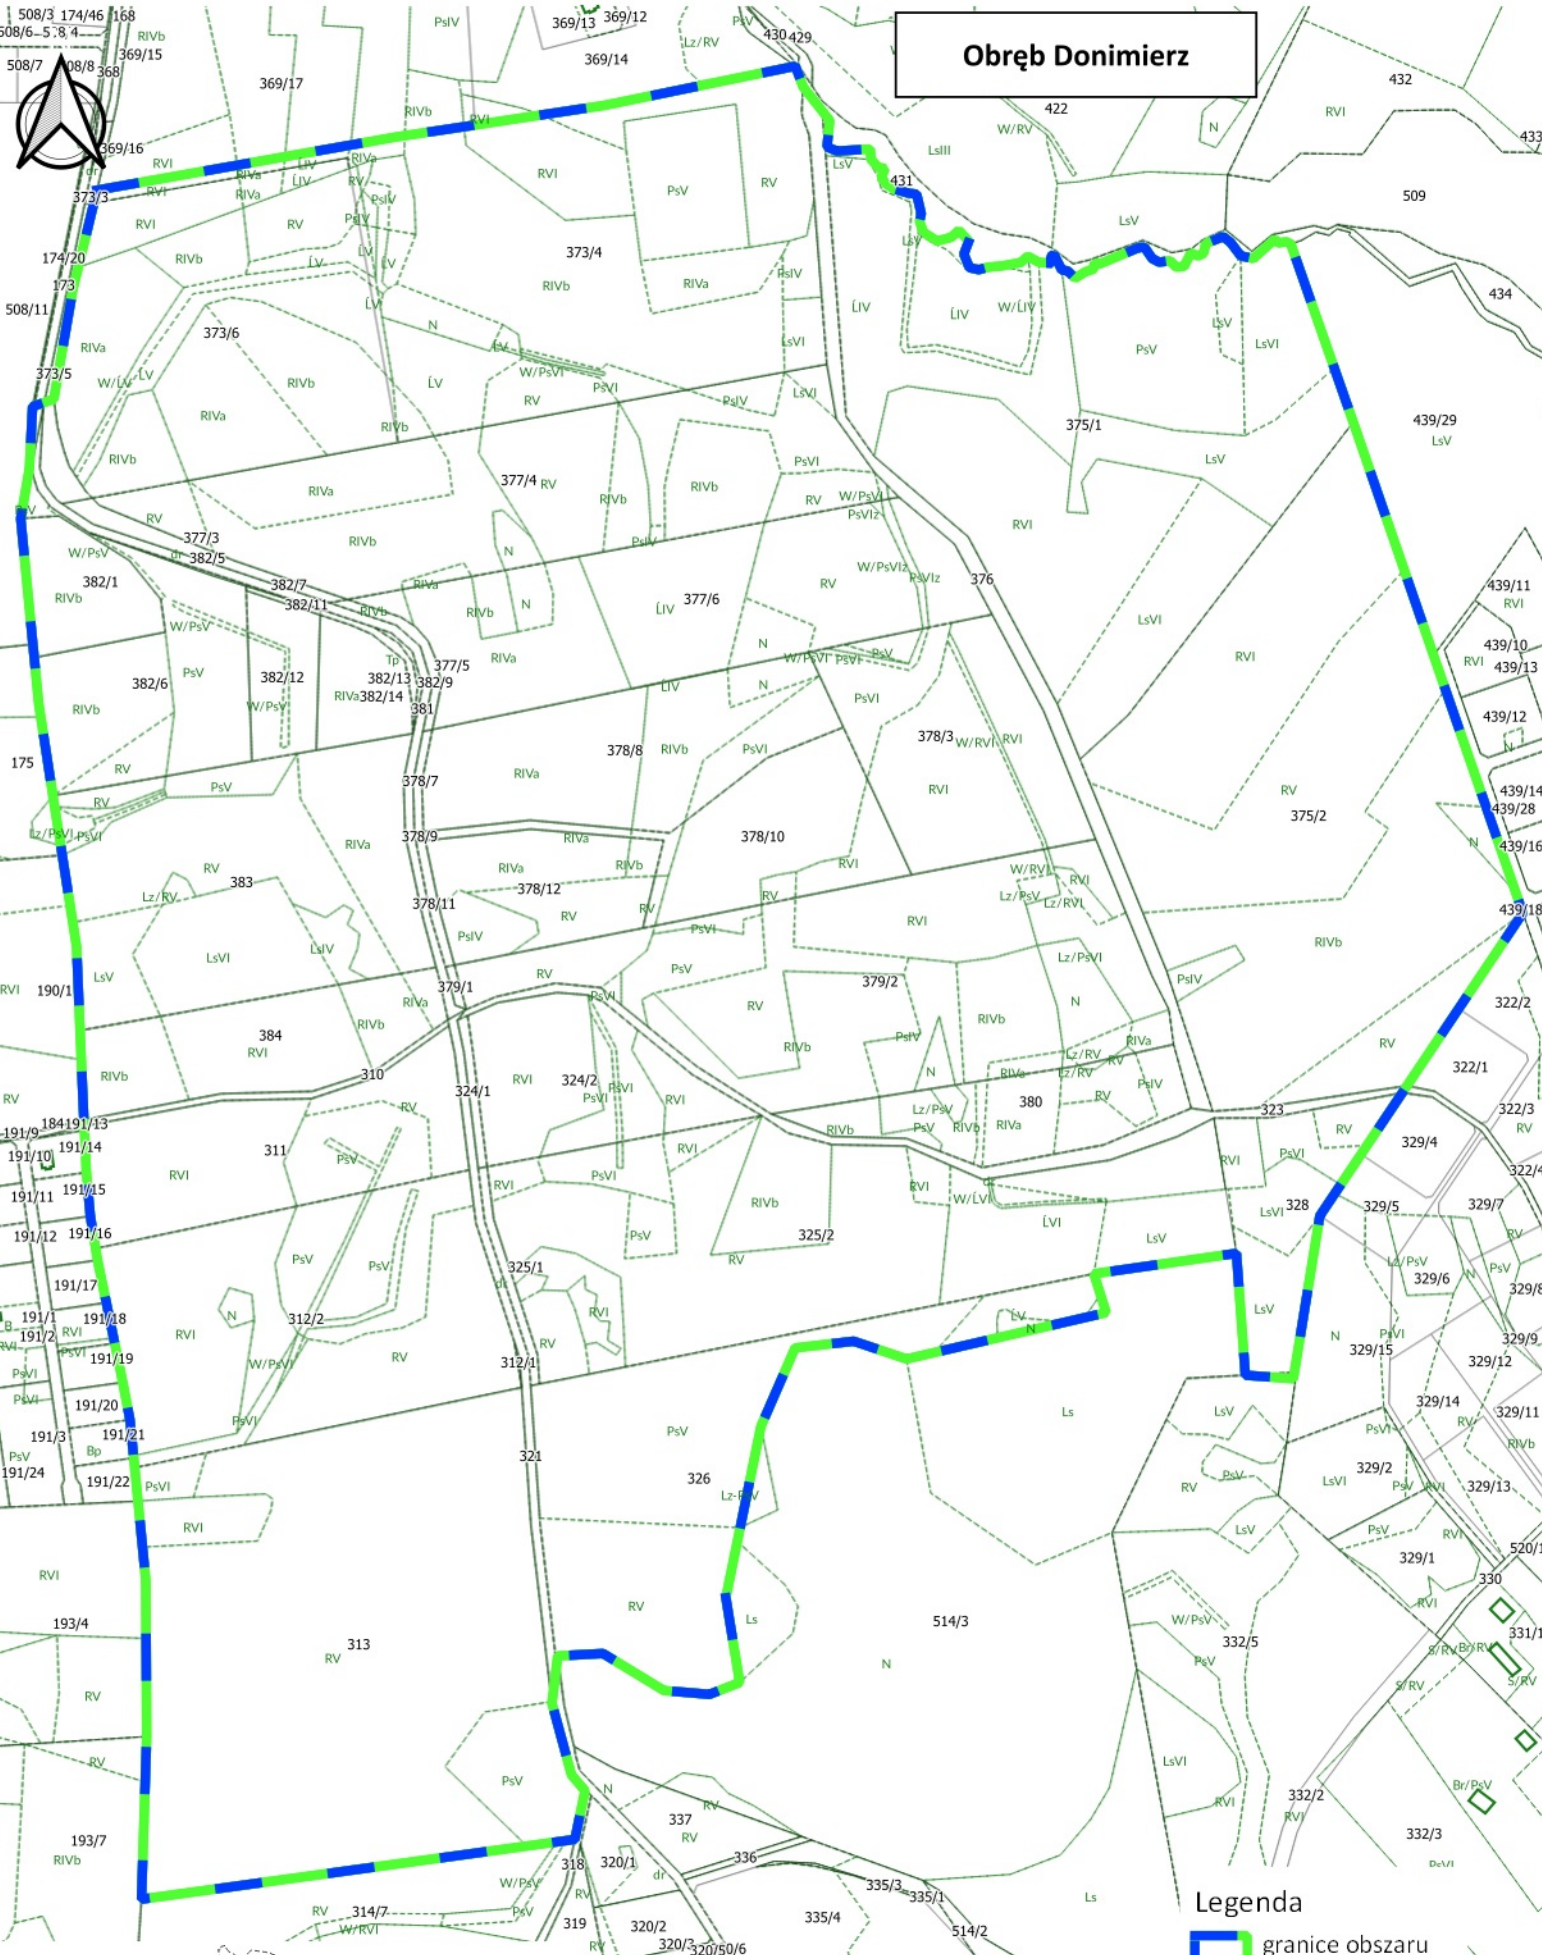


- Legenda**
-  granice obszaru objętego uchwałą
  -  granice działek
  -  budynki
  -  granice użytków
  -  granice obrębów

## Załącznik nr 1 do Uchwały Nr XXXVII/501/2022 Rady Gminy Szemud z dnia 21.07.2022





# Obręb Łebno

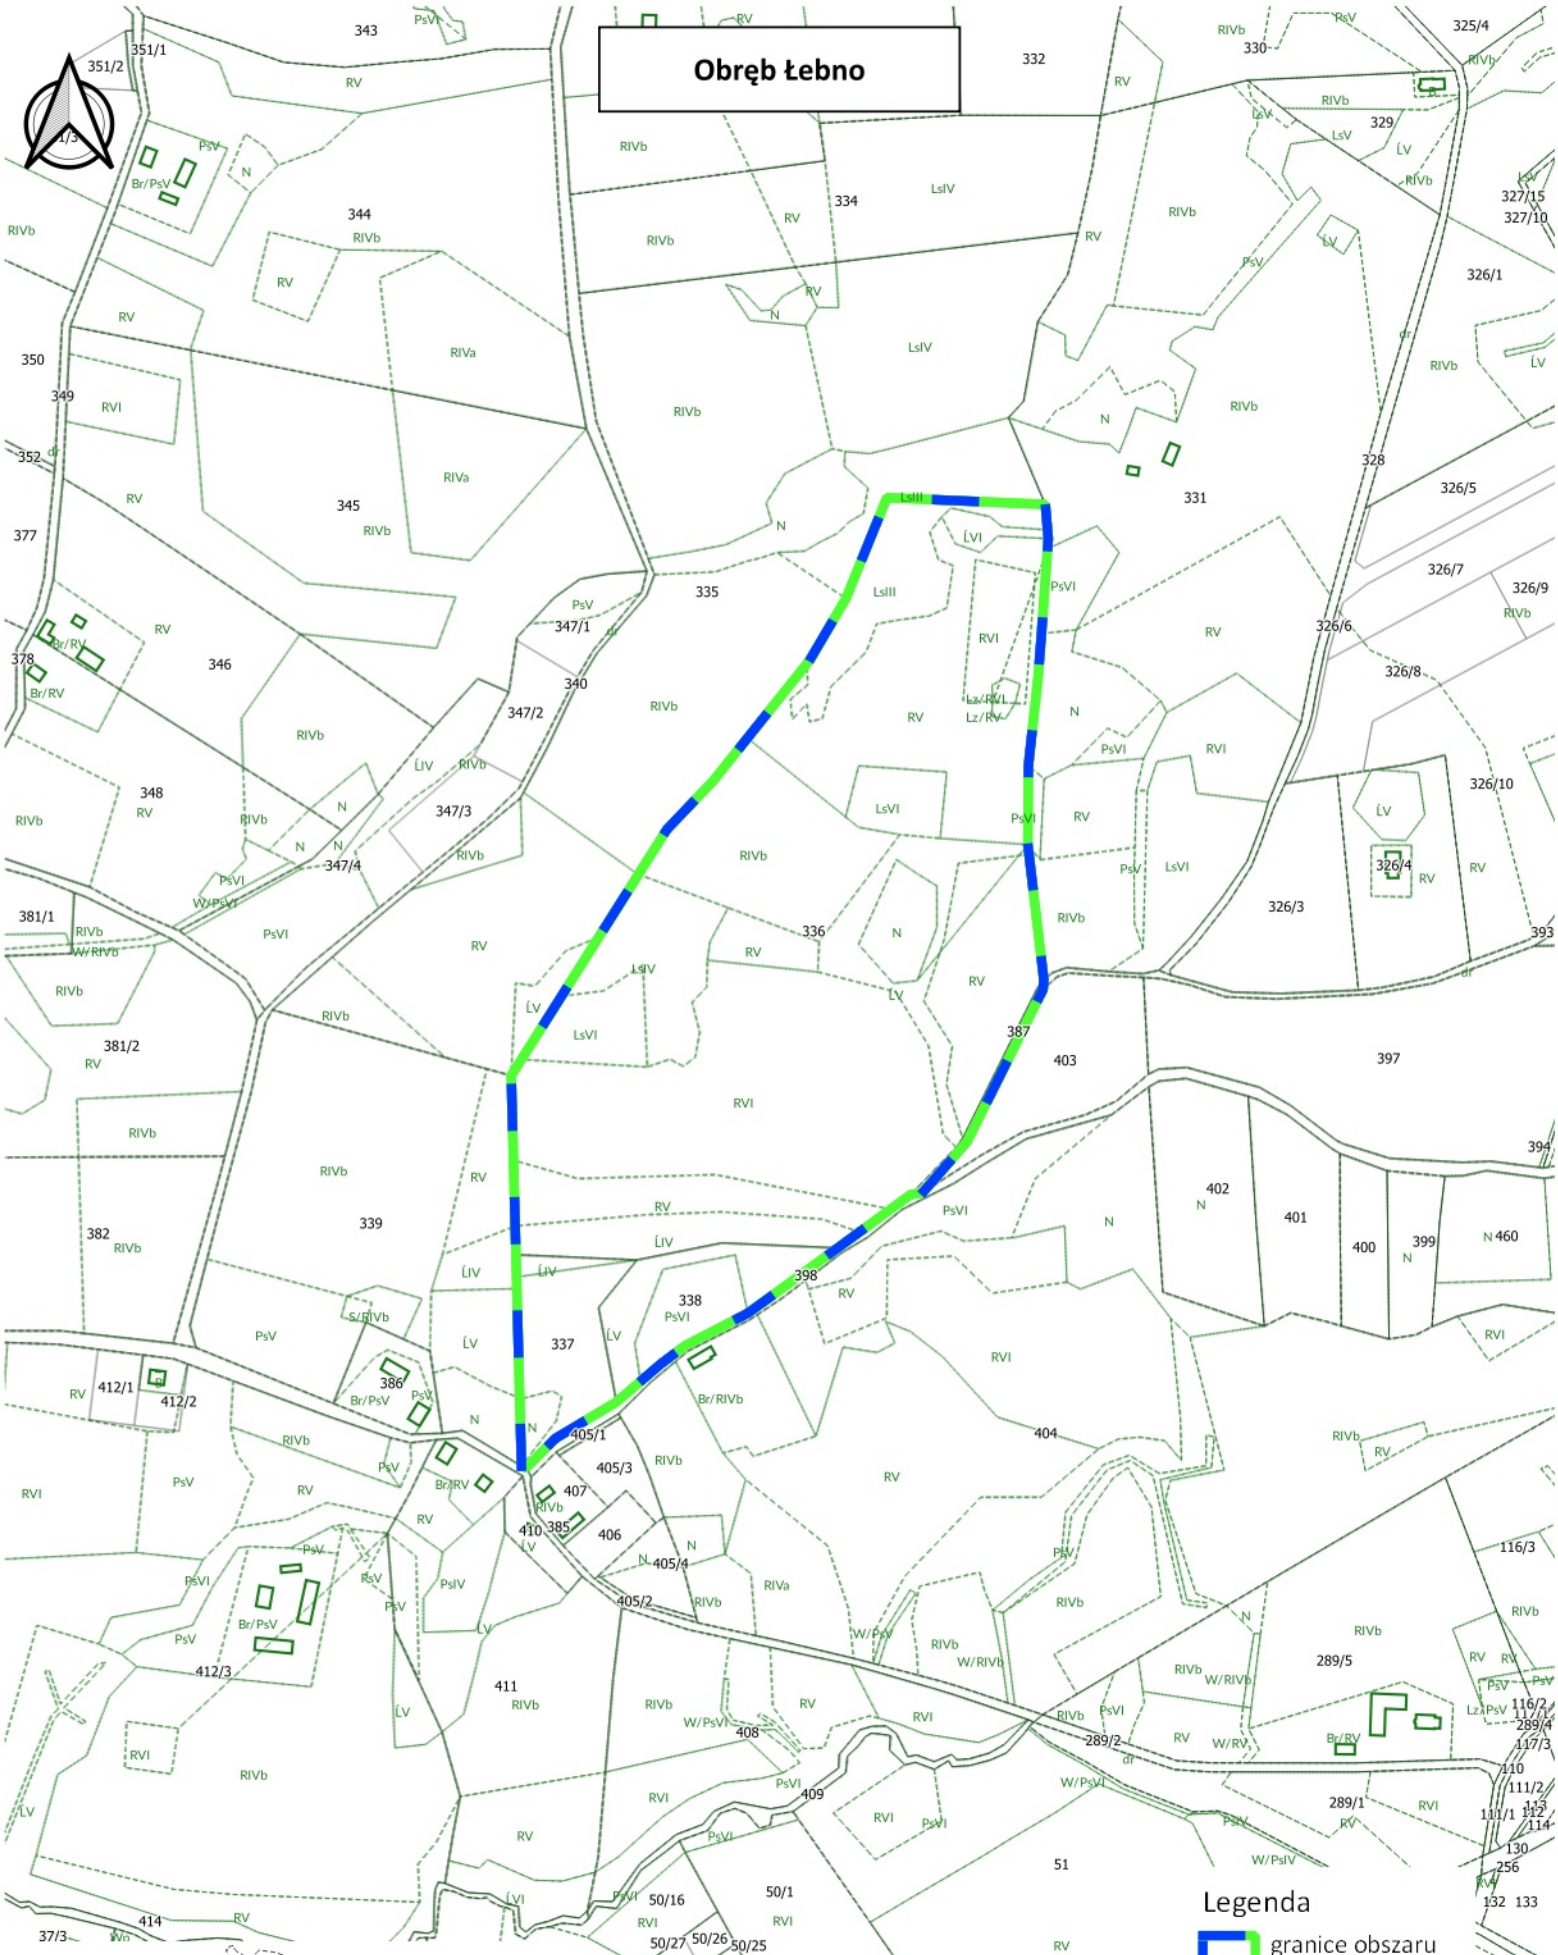

- Legenda**
-  granice obszaru objętego uchwałą
  -  granice działek
  -  budynki
  -  granice użytków
  -  granice obrębów

**Załącznik nr 2  
do Uchwały Nr XXXVII/501/2022  
Rady Gminy Szemud  
z dnia 21.07.2022**

