




GMINA SZEMUD

ZMIANY MIEJSCOWEGO PLANU ZAGOSPODAROWANIA PRZESTRZENNEGO DLA FRAGMENTÓW OBRĘBU GEODEZYJNEGO BOJANO, DOBRZEWINO I KIELNO, GMINA SZEMUD

RYSUNEK PLANU
ZAŁĄCZNIK NR 3 DO
PROGNOZY ODDZIAŁYWANIA NA ŚRODOWISKO
SKALA 1:1000
OBRĘB KIELNO

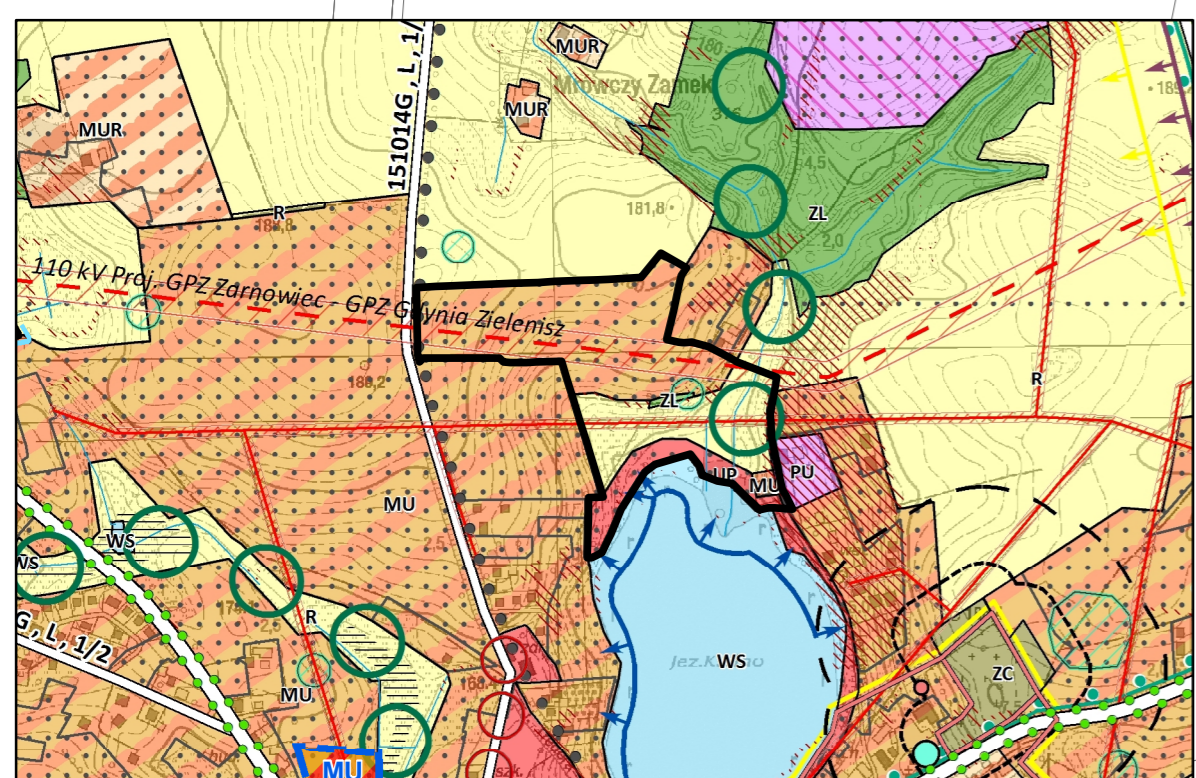

Wyrus ze studium uwarunkowań i kierunków zagospodarowania przestrzennego gminy Szemud

- Legenda do 2 zmiany studium:**
- granicza planu
 - granicze zmiany studium
- ZAGOSPODAROWANIE TERENU**
- MU - tereny zabudowy mieszkaniowej jednorodzinnej i zabudowy usługowej
 - PU - tereny obiektów produkcyjnych, składów, magazynowych i usług
 - PE - tereny powierzchniowej eksploatacji złóż
 - U - tereny zabudowy usługowej
- DZIEDZICTWO KULTUROWE**
- strefy ochronne stanowisk w wojewódzkim rejestrze zabytków
- ŚRODOWISKO PRZYRODNICZE I ZAGADNIENIA KRAJOBRAZOWE**
- korystanie ekologiczne o znaczeniu subregionalnym
 - strefa sanitarna od cementarza - 150 m
- Legenda do 3 zmiany studium:**
- granicze zmiany studium
 - ZAGOSPODAROWANIE TERENU
 - UP - tereny zabudowy usług społecznych
 - PU2 - tereny obiektów produkcyjnych, składów, magazynów i usług
 - WS - tereny wód powierzchniowych śródlądowych
 - ZAGOSPODAROWANIE TERENU
 - obszary historycznych wsi
 - ŚRODOWISKO PRZYRODNICZE I ZAGADNIENIA KRAJOBRAZOWE
 - korystanie ekologiczne o znaczeniu subregionalnym
 - strefa sanitarna od cementarza - 150 m

OZNACZENIA STUDIUM	
POSIADAKI ADMINISTRACYJNE	ZAGOSPODAROWANIE TERENU
POSIEDZKI	ŚRODOWISKO PRZYRODNICZE I ZAGADNIENIA KRAJOBRAZOWE
INNE	INNE

Oznaczenia obowiązujące:

- granicze planu
- linie rozgraniczające tereny o różnym przeznaczeniu lub różnych zasadach zagospodarowania
- nieprzekraczalne linie zabudowy
- wymiarowanie rysunku planu (w metrach)
- napowietrzne linie elektroenergetyczne 15 kV dopuszczone do zamiany na sieci kablowe lub likwidacji

Symbole cyfrowe i literowe określające przeznaczenie terenów wyodrębnionych liniami rozgraniczającymi:

- MNU – tereny zabudowy mieszkaniowej jednorodzinnej i zabudowy usługowej
- U - tereny zabudowy usługowej
- WR – teren rowu melioracyjnego
- KDL - teren drogi publicznej klasy lokalnej
- KDD - teren drogi publicznej klasy dojazdowej
- KDW – tereny dróg wewnętrznych
- KP – teren ogólnodostępnego ciągu pieszego

Obszary podlegające ochronie, wyznaczone na podstawie przepisów odrębnych:

- granicze strefy ochrony konserwatorskiej stanowisk archeologicznych ujętych w ewidencji zabytków

Obiekty wymagające szczególnych warunków zagospodarowania terenów:

- strefa technologiczna od napowietrznych linii elektroenergetycznych 15 kV

Oznaczenia informacyjne:

- proponowane podziały geodezyjne i rozwiązania komunikacyjne
- projektowana napowietrzna linia elektroenergetyczna 110 kV
- granicze strefy technologicznej od projektowanej napowietrznej linii elektroenergetycznej 110 kV

Typy oddziaływania na środowisko:

- typ 1
- typ 2
- typ 3
- typ 4
- typ 5

