




GMINA SZEMUD

ZMIANY MIEJSCOWEGO PLANU ZAGOSPODAROWANIA PRZESTRZENNEGO DLA FRAGMENTÓW OBRĘBU GEODEZYJNEGO BOJANO, DOBRZEWINO, KAMIEŃ, KIELNO, KOLECZKOWO, ŁEBNO, PRZETOCZYNO, GMINA SZEMUD

RYSUNEK PLANU
ZAŁĄCZNIK NR 1 DO UCHWAŁY NR
RADY GMINY SZEMUD Z DNIA
SKALA 1:1000
OBRĘB BOJANO

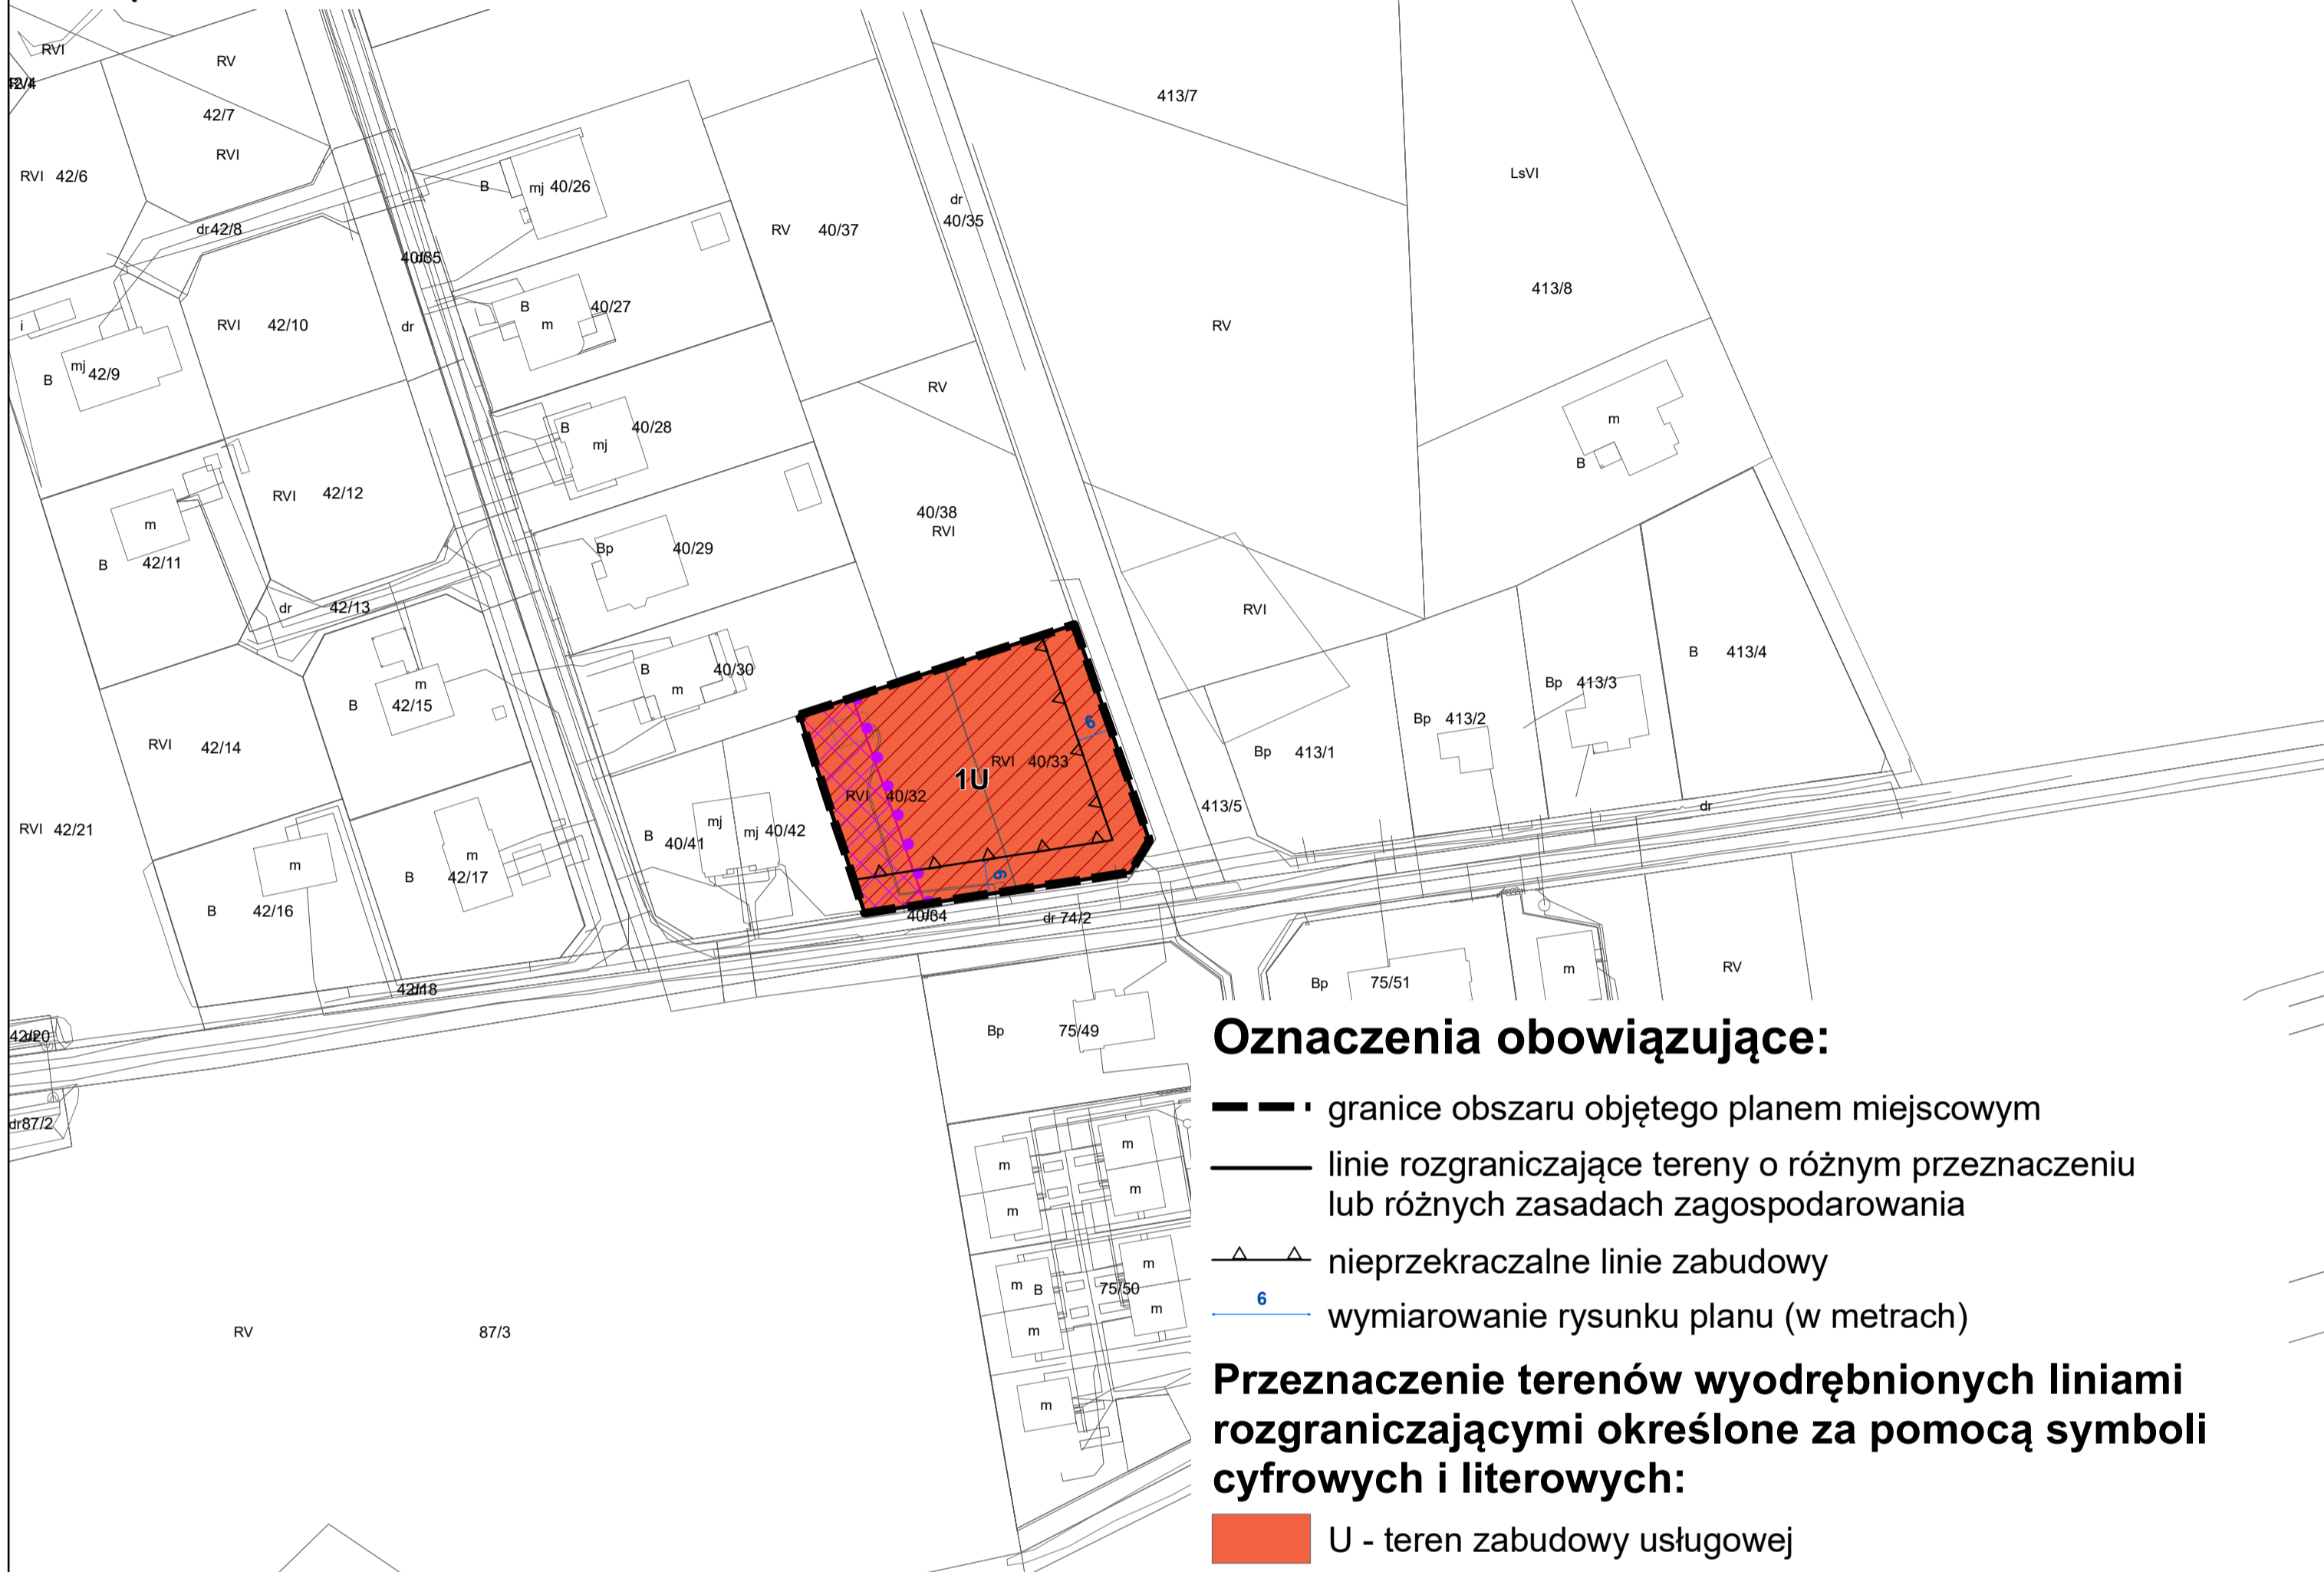

Oznaczenia obowiązujące:

- granice obszaru objętego planem miejscowym
- linie rozgraniczające tereny o różnym przeznaczeniu lub różnych zasadach zagospodarowania
- ▲ nieprzekraczalne linie zabudowy
- 6 wymiarowanie rysunku planu (w metrach)

Przeznaczenie terenów wyodrębnionych liniami rozgraniczającymi określone za pomocą symboli cyfrowych i literowych:

U - teren zabudowy usługowej



Obszary podlegające ochronie, wyznaczone ustaleniami planu:

--- granice strefy ochrony konserwatorskiej stanowiska archeologicznego ujętego w wojewódzkiej ewidencji zabytków

Obszary wymagające szczególnych warunków zagospodarowania terenów:

- granice strefy sanitarnej do 50 m od cmentarza
- strefa sanitarna od 50 do 150 m od cmentarza

układ współrzędnych PL-2000 strefa 6,
kopia wektorowej mapy zasadniczej pozyskana z powiatowego zasobu geodezyjnego i kartograficznego Starostwa Powiatowego w Wejherowie

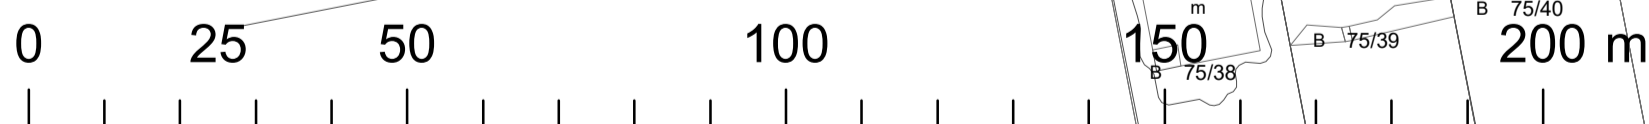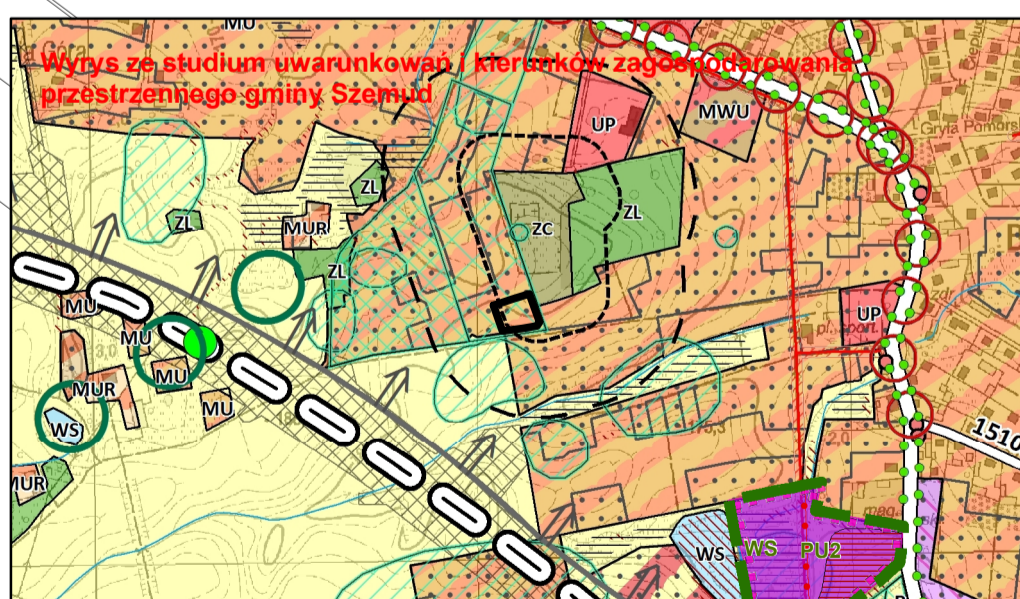

OZNACZENIA STUDYUM

GRANICE PLANU

<p>PODZIAŁ ADMINISTRACYJNY</p> <ul style="list-style-type: none"> granice administracyjne gminy granice gmin sąsiednich nazwy wsi obrębowych/Jednostek urbanistycznych <p>DZIEDZICTWO KULTUROWE</p> <ul style="list-style-type: none"> obiekty wpisane do rejestru zabytków obszarowe obiekty o walorach kulturowych ujęte w gminnej ewidencji zabytków obszary wsi historycznych strefy ekspozycji wsi historycznych proponowana granica parku kulturowego stanowiska w wojewódzkim rejestrze zabytków strefy ochronne stanowisk w wojewódzkim rejestrze zabytków stanowiska w wojewódzkiej ewidencji zabytków 	<p>ZAGOSPODAROWANIE TERENU</p> <ul style="list-style-type: none"> MWU - tereny zabudowy mieszkaniowej wielorodzinnej i zabudowy usługowej MU - tereny zabudowy mieszkaniowej jednorodzinnej i zabudowy usługowej MUR - tereny zabudowy mieszkaniowej jednorodzinnej, zabudowy usługowej oraz zabudowy ogrodowej ML - tereny zabudowy letniskowej RU - tereny obsługi produkcji w gospodarstwach rolnych, hodowlanych, ogrodniczych oraz gospodarstwach leśnych i rybnych UP - tereny zabudowy usług społecznych PU - tereny obiektów produkcyjnych, składów, magazynów i usług PU2 - tereny obiektów produkcyjnych, składów, magazynów i usług PU3 - tereny obiektów produkcyjnych, składów, magazynów i usług PE - tereny powierzchniowej eksploatacji dóbr R - tereny rolne ZL - tereny lasów WS - tereny wód powierzchniowych i śródlądowych ZC - tereny cmentarzy ZCZ - tereny cmentarzy zamkniętych IT - tereny obiektów i urządzeń infrastruktury technicznej planowany teren inwestycyjny trasy S6 tereny koncentracji usług 	<p>UKŁAD KOMUNIKACYJNY</p> <p>układ drogowy</p> <ul style="list-style-type: none"> projektowana droga ekspresowa S6 istniejące drogi klasy Z planowane drogi klasy Z drogi lokalne L wielopojazdowe węzły drogowe na projektowanej drodze S6 (war z nazwą) główne węzły jednopojazdowe/skrzyżowania na projektowanych drogach lokalne węzły drogowo-jednopojazdowe/skrzyżowania na projektowanych drogach MOP (trasa S6) - miejsce obsługi podróżnych przejścia dla pieszych przejścia dla dużych zwierząt przejścia dla małych zwierząt <p>transport szynowy</p> <ul style="list-style-type: none"> trasa lekkiego transportu szynowego proponowane przedłużenie lekkiego transportu szynowego przystanki lekkiego transportu szynowego węzły integracyjne i przesiadkowe <p>transport lotniczy</p> <ul style="list-style-type: none"> lotniska korytarze i kierunki nabożów na lotnisku i lotniska (orientacyjna maksymalna wysokość zabudowy nad obiektami) proponowane przebieg międzynarodowej trasy rowerowej nr 15 "Pałaców i Zamków" 	<p>ŚRODOWISKO PRZYRODNICZE I ZAGADNIENIA KRAJOBRAZOWE</p> <ul style="list-style-type: none"> Granice obszaru Natura 2000 Granice obszarów parku krajobrazowego Granice rezerwatu przyrody wraz z otuliną Pomniki przyrody użytki ekologiczne plac ekologiczny Lasów Olkowsko-Dorzubskich korytarze ekologiczne o znaczeniu subregionalnym korytarze ekologiczne o znaczeniu lokalnym koryta wód płynących otwarte i zamknięte koryta rowów melioracyjnych tereny libanary gminne rozpłomane i ułokamentowane słota kopalin obszary perspektywiczne i prognostyczne (nie ułokamentowane) tereny podmokłe obszary potencjalnie zagrożone ruchami masowymi ziemi - wyczerpie tereny o opadkach powyżej 20% Główne Zbiorniki Wód Podziemnych obszary krajobrazowe do zachowania - stanowiska potencjału krajobrazowego gminy fronty wodne na dużych jęzorach do zachowania (zakaz przebudowy brzozy i niszczenia obudowy biologicznej zbiornika) strefa ekstremalnej ekspozycji i dominacji w krajobrazie planowanej trasy S6 - obszar krajobrazowa dła doliny rzeki Kaczej wsi Bojano oraz Jezera Kamień i wsi Kamień. Wymaga sporządzenia szczegółowego projektu ochrony krajobrazu na etapie przygotowania i realizacji inwestycji inżynierskiej i projektowane zapłaty drzew oraz zieleni urządzonej obszary gruntów rolnych wymagających zmiany przeznaczenia strefa sanitarna od cmentarza - 50m strefa sanitarna od cmentarza - 150 m 	<p>INFRASTRUKTURA TECHNICZNA</p> <ul style="list-style-type: none"> ujęcia wody pitnej napowietrzne linie energetyczne najwyższych napięć strefa ograniczeń napowietrznych linii elektroenergetycznych najwyższych napięć napowietrzne linie elektroenergetyczne najwyższych napięć projektowane strefy ograniczeń napowietrznych linii elektroenergetycznych najwyższych napięć projektowane napowietrzne linie elektroenergetyczne wysokiego napięcia strefa ograniczeń napowietrznych linii elektroenergetycznych wysokich napięć napowietrzne linie elektroenergetyczne wysokiego napięcia projektowane napowietrzne linie elektroenergetyczne wysokiego napięcia napowietrzne linie elektroenergetyczne średniego napięcia strefa ograniczeń linii elektroenergetycznych średnich napięć gazociąg wysokiego ciśnienia (DN 300) gazociąg wysokiego ciśnienia (DN 100) strefy ochronne związane z ograniczeniami wyładowczych i urządzeń o mocy >100 kV
--	--	---	---	--