




GMINA SZEMUD

ZMIANY MIEJSCOWEGO PLANU ZAGOSPODAROWANIA PRZESTRZENNEGO DLA FRAGMENTÓW OBRĘBU GEODEZYJNEGO BOJANO, DOBRZEWINO, KAMIEŃ, KIELNO, KOLECZKOWO, ŁEBNO, PRZETOCZYNO, GMINA SZEMUD

RYSUNEK PLANU
ZAŁĄCZNIK NR 2 DO
PROGNOZY ODDZIAŁYWANIA NA ŚRODOWISKO
SKALA 1:1000
OBRĘB KAMIEŃ

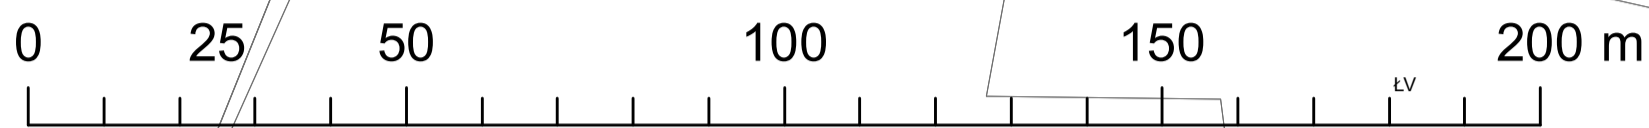

Typy oddziaływania na środowisko:

- typ 1
- typ 2
- typ 3
- typ 4
- typ 5
- typ 6

Oznaczenia obowiązujące:

- granice obszaru objętego planem miejscowym
- linie rozgraniczające tereny o różnym przeznaczeniu lub różnych zasadach zagospodarowania
- nieprzekraczalne linie zabudowy
- wymiarowanie rysunku planu (w metrach)

Przeznaczenie terenów wyodrębnionych liniami rozgraniczającymi określone za pomocą symboli cyfrowych i literowych:

- MN - tereny zabudowy mieszkaniowej jednorodzinnej
- KDD - tereny dróg publicznych klasy dojazdowej
- KDW - tereny dróg wewnętrznych

Oznaczenia informacyjne:

- proponowane podziały geodezyjne i rozwiązania komunikacyjnego

układ współrzędnych PL-2000 strefa 6,
kopia wektorowej mapy zasadniczej pozyskana z powiatowego zasobu geodezyjnego i kartograficznego Starostwa Powiatowego w Wejherowie



OZNACZENIA STUDIUM

PODZIAŁ ADMINISTRACYJNY	ZAGOSPODAROWANIE TERENU
granice administracyjne gminy	MWU - tereny zabudowy mieszkaniowej wielorodzinnej i zabudowy usługowej
granice gmin sąsiednich	MU - tereny zabudowy mieszkaniowej jednorodzinnej i zabudowy usługowej
nazwy wsi obrębowych/jednostek urbanistycznych	MUR - tereny zabudowy mieszkaniowej jednorodzinnej, zabudowy usługowej oraz zabudowy narządowej
obiekty o walorach kulturowych ujęte w gminnej ewidencji zabytków	ML - tereny zabudowy letniskowej
obiekty wpisane do rejestru zabytków	RU - tereny obsługi produkcji w gospodarstwach rolnych, hodowlanych, ogrodniczych oraz gospodarstwach leśnych i rybactwa
obiekty o walorach kulturowych ujęte w gminnej ewidencji zabytków	PU - tereny obiektów produkcyjnych, składów, magazynów i usług
obszary wsi historycznych	PUZ - tereny obiektów produkcyjnych, składów, magazynów i usług
strefy ekspozycji wsi historycznych	PE - tereny powierzchniowej eksploatacji ropy
proponowana granica parku kulturowego	R - tereny rolne
stanoiska w wojewódzkim rejestrze zabytków	ZL - tereny lasów
strefy ochronne stanozków w wojewódzkim rejestrze zabytków	WS - tereny wód powierzchniowych i podziemnych
stanożki w wojewódzkiej ewidencji zabytków	ZC - tereny cmentarzy
	ZCZ - tereny cmentarzy zamkniętych
	IT - tereny obiektów i urządzeń infrastruktury technicznej
	planowany teren inwestycyjny trasy S6
	tereny koncentracji usług

GRANICE PLANU

UKŁAD KOMUNIKACYJNY
układ drogowy
projektowana droga ekspresowa S6
istniejące drogi klasy Z
planowane drogi klasy Z
drogi lokalne L
wielopojazdowe węzły drogowe na projektowanej drodze S6 (wraz z nazwą)
główna węzły jednopojazdowe/krzyżowania na projektowanych drogach
lokalne węzły drogowe jednopojazdowe/krzyżowania na projektowanych drogach
MDP (trasa S6) - miejsce obsługi podróży
korytarze i korniki najeżdżone na tądowiska i lotniska (orientacyjna maksymalna wysokość zależna od rodzaju obiektu)
przebiegi dla dużych zwierząt
przebiegi dla małych zwierząt

TRANSPORT SPOWY
trasa lekkiego transportu szynowego
proponowane przedłużenie lekkiego transportu szynowego
przystanki lekkiego transportu szynowego
węzły integracyjne i przesiadkowe
lotniska
korytarze i korniki najeżdżone na tądowiska i lotniska (orientacyjna maksymalna wysokość zależna od rodzaju obiektu)
transport rowerowy
proponowane przebiegi lokalnych tras rowerowych (wielodrozdowych)

ŚRODOWISKO PRZYRODNICZE I ZAGADNIENIA KRAJOBRAZOWE

tereny podmokłe
obliczony potencjał zagrożenia rachami masowymi ziemi
wszystkie tereny o spadkach powyżej 20%
Główny Zbiornik Wód Podziemnych
otwarcia krajobrazowe do zachowania - stanowiące potencjał krajobrazowy gminy
fonteny wodne na dużych jeziorach do zachowania (zależnie od przebiegu rzeki i kierunku obrotu wodnego)
strefa ekstremalnej ekspozycji i dominacji w krajobrazie planowanej trasy S6 - dominacja krajobrazowa dla doliny rzeki Kaczki wsi Łebno oraz jeziora Kamień i wsi Kamień. Wymaga sporządzenia szczegółowego projektu ochrony krajobrazu na etapie projektowania i realizacji inwestycji, następującego i projektowanego w planie drzew oraz zieleni urządzonej
obszary gruntów rolnych wymagających zmiany aranżacji
strefa sankarna od cmentarza - 50m
strefa sankarna od cmentarza - 150m

INFRASTRUKTURA TECHNICZNA

ujęcia wody pitnej
napowietrzna linia energetyczna najwyższych napięć
strefa ograniczenia napowietrznych linii elektroenergetycznych najwyższych napięć
napowietrzna linia elektroenergetyczna najwyższych napięć projektowana
strefy ograniczenia napowietrznych linii elektroenergetycznych najwyższych napięć projektowane
napowietrzna linia elektroenergetyczna wysokiego napięcia
strefa ograniczenia napowietrznych linii elektroenergetycznych wysokiego napięcia
napowietrzna linia elektroenergetyczna wysokiego napięcia projektowana
strefy ograniczenia napowietrznych linii elektroenergetycznych wysokiego napięcia
napowietrzna linia elektroenergetyczna średniego napięcia
strefa ograniczenia linii elektroenergetycznych średniego napięcia
gazociąg wysokiego ciśnienia (DN 300)
gazociąg wysokiego ciśnienia (DN 500)
strefy ochronne związane z ograniczeniami wyładowań urządzeń o mocy >100 kV