



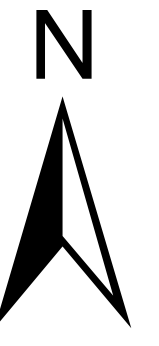

GMINA SZEMUD

ZMIANY MIEJSCOWEGO PLANU ZAGOSPODAROWANIA PRZESTRZENNEGO DLA FRAGMENTÓW OBRĘBU GEODEZYJNEGO BOJANO, DOBRZEWINO, KAMIEŃ, KIELNO, KOLECZKOWO, ŁEBNO, PRZETOCZYNO, GMINA SZEMUD

RYSUNEK PLANU
ZAŁĄCZNIK NR 3 DO UCHWAŁY NR
RADY GMINY SZEMUD Z DNIA
SKALA 1:1000
OBRĘB KIELNO

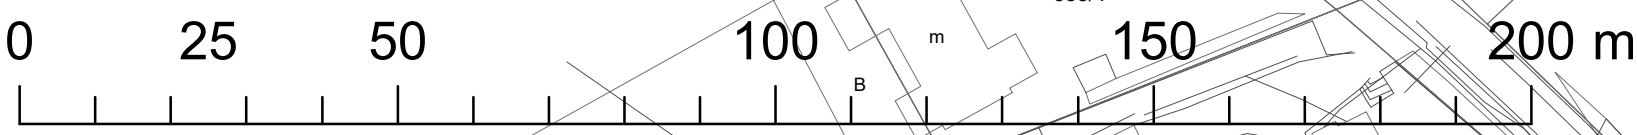

Oznaczenia obowiązujące:

- granice obszaru objętego planem miejscowym
- linie rozgraniczające tereny o różnym przeznaczeniu lub różnych zasadach zagospodarowania
- ▲ nieprzekraczalne linie zabudowy
- 6 wymiarowanie rysunku planu (w metrach)


Przeznaczenie terenów wyodrębnionych liniami rozgraniczającymi określone za pomocą symboli cyfrowych i literowych:

- MN - tereny zabudowy mieszkaniowej jednorodzinnej
- KDD - tereny dróg publicznych klasy dojazdowej
- KDW – tereny dróg wewnętrznych

Oznaczenia informacyjne:

- proponowane podziały geodezyjne i rozwiązania komunikacyjnego

układ współrzędnych PL-2000 strefa 6,
kopia wektorowej mapy zasadniczej pozyskana z powiatowego zasobu geodezyjnego i kartograficznego Starostwa Powiatowego w Wejherowie

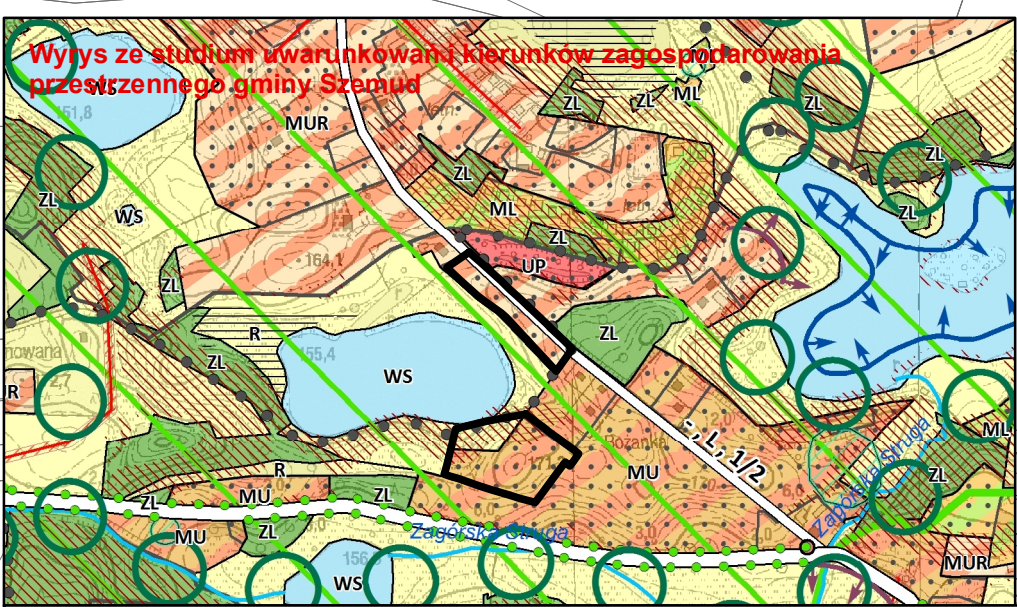

OZNACZENIA STUDIUM	GRANICE PLANU	ZAGOSPODAROWANIE TERENU	UKŁAD KOMUNIKACYJNY	ŚRODOWISKO PRZYRODNICZE I ZAGADNIENIA KRAJOBRAZOWE	INFRASTRUKTURA TECHNICZNA
<p>PODZIAŁ ADMINISTRACYJNY</p> <ul style="list-style-type: none"> graniczce administracyjne gminy graniczce gmin sąsiednich nazwy wsi obrębowych/Jednostek urbanistycznych <p>DZIEDZICTWO KULTUROWE</p> <ul style="list-style-type: none"> obiekty wpisane do rejestru zabytków obszary objęte ochroną w wojewódzkim rejestrze zabytków obszary wsi historycznych strefy ekspozycji wsi historycznych proponowana granica parku kulturowego stanowiska w wojewódzkim rejestrze zabytków strefy ochronne stanowisk w wojewódzkim rejestrze zabytków stanowiska w wojewódzkiej ewidencji zabytków 	<p>GRANICE PLANU</p> <ul style="list-style-type: none"> graniczce administracyjne gminy graniczce gmin sąsiednich graniczce administracyjne wsi 	<p>ZAGOSPODAROWANIE TERENU</p> <ul style="list-style-type: none"> MWU - tereny zabudowy mieszkaniowej wielorodzinnej i zabudowy usługowej MU - tereny zabudowy mieszkaniowej jednorodzinnej i zabudowy usługowej MUR - tereny zabudowy mieszkaniowej jednorodzinnej, zabudowy usługowej oraz zabudowy ogrodowej ML - tereny zabudowy letniskowej RU - tereny obsługi produkcji w gospodarstwach rolnych, hodowlanych, ogrodniczych oraz gospodarstwach leśnych i rybactwa LP - tereny zabudowy usług społecznych PU - tereny obiektów produkcyjnych, składów, magazynów i usług PU2 - tereny obiektów produkcyjnych, składów, magazynów i usług PU3 - tereny obiektów produkcyjnych, składów, magazynów i usług PE - tereny powierzchniowej eksploatacji dóbr R - tereny rolne ZL - tereny lasów WS - tereny wód powierzchniowych i śródlądowych ZC - tereny cmentarzy ZCZ - tereny cmentarzy zamkniętych IT - tereny obiektów i urządzeń infrastruktury technicznej planowany teren inwestycyjny trasy S6 tereny koncentracji usług 	<p>UKŁAD KOMUNIKACYJNY</p> <p>układ drogowy</p> <ul style="list-style-type: none"> projektowana droga ekspresowa S6 istniejące drogi klasy Z planowane drogi klasy Z drogi lokalne L wielopojazdowe węzły drogowe na projektowanej drodze S6 (war. z nazwą) główne węzły jednopojazdowe/skrzyżowania na projektowanych drogach lokalne węzły drogowo-jednopojazdowe/skrzyżowania na projektowanych drogach MOP (trasa S6) - miejsce obsługi podróżnych przejścia drogowe wielopojazdowe przebieg planowanej trasy rowerowej nr 15 "Pałaców i Zamków" proponowane przebiegi lokalnych tras rowerowych (weekendowych) <p>transport szynowy</p> <ul style="list-style-type: none"> trasa lekkiego transportu szynowego proponowane przedłużenie lekkiego transportu szynowego przystanki lekkiego transportu szynowego węzły integracyjne i przesiadkowe łęgownia <p>transport lotniczy</p> <ul style="list-style-type: none"> korytarze i kierunki natarcia na lotniska i lotniska (orientacyjna maksymalna wysokość zabudowy od rodzaju obiektu) proponowane przebiegi międzyregionalnej trasy rowerowej nr 15 "Pałaców i Zamków" proponowane przebiegi lokalnych tras rowerowych (weekendowych) 	<p>ŚRODOWISKO PRZYRODNICZE I ZAGADNIENIA KRAJOBRAZOWE</p> <ul style="list-style-type: none"> Graniczce obszaru Natura 2000 Graniczce parku krajobrazowego Graniczce otuliny parku krajobrazowego Graniczce rezerwatu przyrody wraz z otuliną Pomniki przyrody użytki ekologiczne plac ekologiczny Lasów Orlowsko-Darżlubskich korytarze ekologiczne o znaczeniu subregionalnym korytarze ekologiczne o znaczeniu lokalnym korytarze wód płynących otwarte i zamknięte korytarze rowów melioracyjnych tereny libanary gminne rozpognięte i udomowione srota kopalni obszary gminne obszary gruntów rolnych wymagających zmiany przeznaczenia strefa sanitarna od cmentarzy - 50m strefa sanitarna od cmentarzy - 150 m 	<p>INFRASTRUKTURA TECHNICZNA</p> <ul style="list-style-type: none"> ujęcia wody pitnej napowietrzne linie energetyczne najwyższych napięć strefa ograniczenia napowietrznych najwyższych napięć napowietrzne linie elektroenergetyczne najwyższych napięć projektowane strefy ograniczenia napowietrznych linii elektroenergetycznych najwyższych napięć projektowane napowietrzne linie elektroenergetyczne wysokiego napięcia strefa ograniczenia napowietrznych linii elektroenergetycznych wysokich napięć napowietrzne linie elektroenergetyczne wysokiego napięcia projektowane strefy ograniczenia napowietrznych linii elektroenergetycznych wysokiego napięcia napowietrzne linie elektroenergetyczne średniego napięcia strefa ograniczenia linii elektroenergetycznych średniego napięcia gazociąg wysokiego ciśnienia (DN 300) gazociąg wysokiego ciśnienia (DN 100) strefy ochronne związane z ograniczeniami wyładowań z urządzeń o mocy >100 kV