



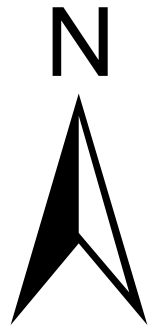

GMINA SZEMUD

ZMIANY MIEJSCOWEGO PLANU ZAGOSPODAROWANIA PRZESTRZENNEGO DLA FRAGMENTÓW OBRĘBU GEODEZYJNEGO BOJANO, DOBRZEWINO, KAMIEŃ, KIELNO, KOLECZKOWO, ŁEBNO, PRZETOCZYNO, GMINA SZEMUD

RYSUNEK PLANU ZAŁĄCZNIK NR 3 DO PROGNOZY ODDZIAŁYWANIA NA ŚRODOWISKO SKALA 1:1000 OBRĘB KIELNO

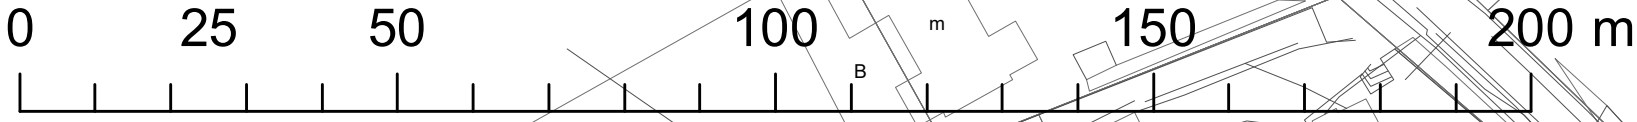

Typy oddziaływania na środowisko:

- typ 1
- typ 2
- typ 3
- typ 4
- typ 5
- typ 6

Oznaczenia obowiązujące:

- granice obszaru objętego planem miejscowym
- linie rozgraniczające tereny o różnym przeznaczeniu lub różnych zasadach zagospodarowania
- nieprzekraczalne linie zabudowy
- wymiarowanie rysunku planu (w metrach)


Przeznaczenie terenów wyodrębnionych liniami rozgraniczającymi określone za pomocą symboli cyfrowych i literowych:

- MN - tereny zabudowy mieszkaniowej jednorodzinnej
- KDD - tereny dróg publicznych klasy dojazdowej
- KDW – tereny dróg wewnętrznych

Oznaczenia informacyjne:

- proponowane podziały geodezyjne i rozwiązania komunikacyjnego

układ współrzędnych PL-2000 strefa 6, kopia wektorowej mapy zasadniczej pozyskana z powiatowego zasobu geodezyjnego i kartograficznego Starostwa Powiatowego w Wejherowie

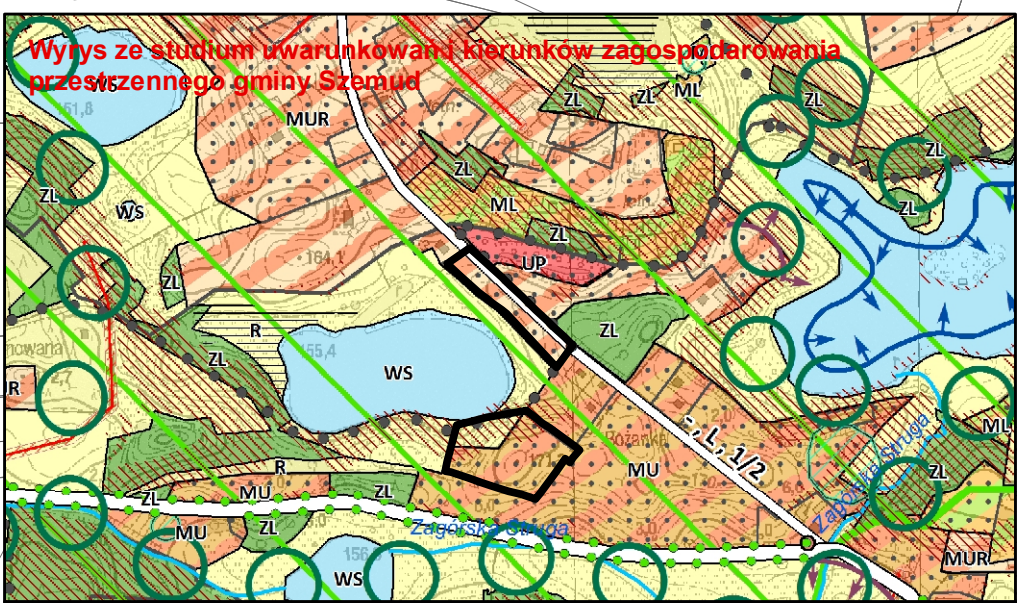

OZNACZENIA STUDIUM

<p>PODZIAŁ ADMINISTRACYJNY</p> <ul style="list-style-type: none"> granice administracyjne gminy granice gmin sąsiednich nazwy wsi obronowych/jednostek urbanistycznych <p>DZIEDZICTWO KULTUROWE</p> <ul style="list-style-type: none"> obiekty o walorach kulturowych ujęte w gminnej ewidencji zabytków obiekty wpisane do rejestru zabytków obszarowe obiekty o walorach kulturowych ujęte w gminnej ewidencji zabytków obiekty wpisane do wojewódzkiej ewidencji zabytków strefy ochronne stanowisk w wojewódzkiej ewidencji zabytków stanowiska w wojewódzkiej ewidencji zabytków 	<p>ZAGOSPODAROWANIE TERENU</p> <ul style="list-style-type: none"> MWU - tereny zabudowy mieszkaniowej wielorodzinnej i zabudowy usługowej MU - tereny zabudowy mieszkaniowej jednorodzinnej i zabudowy usługowej MUK - tereny zabudowy mieszkaniowej (jednorodzinnej, zabudowy usługowej) oraz zabudowy narosłej ML - tereny zabudowy letniskowej RU - tereny obsługi produkcji w gospodarstwach rolnych, hodowlanych, ogrodniczych oraz gospodarstwach leśnych i rybactwa P1 - tereny obiektów produkcyjnych, składów, magazynów i usług P2 - tereny obiektów produkcyjnych, składów, magazynów i usług P3 - tereny obiektów produkcyjnych, składów, magazynów i usług P4 - tereny obiektów produkcyjnych, składów, magazynów i usług P5 - tereny obiektów produkcyjnych, składów, magazynów i usług P6 - tereny powierzchniowej eksploatacji ropy R - tereny rolne ZL - tereny lasów WS - tereny wód powierzchniowych i śródlądowych ZC - tereny cmentarzy ZCZ - tereny cmentarzy zamkniętych IT - tereny obiektów i urządzeń infrastruktury technicznej planowany teren inwestycyjny trasy S6 tereny koncentracji usług 	<p>UKŁAD KOMUNIKACYJNY</p> <p>układ drogowy</p> <ul style="list-style-type: none"> projektowana droga ekspresowa S6 istniejące drogi klasy Z planowane drogi klasy Z drogi lokalne L wielopojazdowe węzły drogowe na projektowanej drodze S6 (wersja z nazwą) główna węzła jednopojazdowe/krzyżowania na omiędzkowanych drogach lokalne węzły drogowe jednopojazdowe/krzyżowania na projektowanych drogach MDP (trasa S6) - miejsce obsługi podróży przejazdy drogowe wielopojazdowe proponowane przebiegi lokalnych tras rowerowych (wielokierunkowych) przebiegi dla dużych zwierząt przebiegi dla małych zwierząt <p>transport szynowy</p> <ul style="list-style-type: none"> trasa lekkiego transportu szynowego proponowane przedłużenie lekkiego transportu szynowego przystanki lekkiego transportu szynowego węzły integracyjne i przesiadkowe <p>transport lotniczy</p> <ul style="list-style-type: none"> lotniska kortyżar i kortyżki na lotniskach i lotniska (orientacyjna maksymalna wysokość zależna od rodzaju obiektu) <p>transport rowerowy</p> <ul style="list-style-type: none"> proponowane przebiegi międzynarodowej trasy rowerowej nr 15 "Palców i Żaników" proponowane przebiegi lokalnych tras rowerowych (wielokierunkowych) 	<p>ŚRODOWISKO PRZYRODNICZE I ZAGADNIENIA KRAJOBRAZOWE</p> <ul style="list-style-type: none"> Granice obszaru Natura 2000 Granice parku krajobrazowego Granice obszarów parku krajobrazowego Granice rezerwatów przyrody wraz z otuliną Pomniki przyrody sztyty ekologiczne płaty ekologiczne Łąki Olszki-Darłubskich korystanie ekologiczne o znaczeniu subregionalnym korystanie ekologiczne o znaczeniu lokalnym koryta wód płynących obwarte i samokąjące koryta cieków melioracyjnych tereny objazdy górniczej obszary i uciążliwość szkodliwa obszary gospodarki i prognozy szkodliwej (obszary szkodliwej) strefa sankarna od cmentarza - 50m strefa sankarna od cmentarza - 150m 	<p>INFRASTRUKTURA TECHNICZNA</p> <ul style="list-style-type: none"> ujęcia wody pitnej napowietrzna linia energetyczna najwyższych napięć sztyty ograniczenia napowietrznych linii elektroenergetycznych najwyższych napięć napowietrzna linia elektroenergetyczna najwyższych napięć projektowana sztyty ograniczenia napowietrznych linii elektroenergetycznych najwyższych napięć projektowane napowietrzna linia elektroenergetyczna wysokiego napięcia sztyty ograniczenia napowietrznych linii elektroenergetycznych wysokiego napięcia projektowane napowietrzna linia elektroenergetyczna wysokiego napięcia projektowana sztyty ograniczenia napowietrznych linii elektroenergetycznych wysokiego napięcia projektowane napowietrzna linia elektroenergetyczna wysokiego napięcia projektowana sztyty ograniczenia napowietrznych linii elektroenergetycznych wysokiego napięcia projektowane napowietrzna linia elektroenergetyczna średniego napięcia sztyty ograniczenia linii elektroenergetycznych średniego napięcia gęstość wysokiego ciśnienia (DN 300) gęstość wysokiego ciśnienia (DN 500) strefy ochronne związane z ograniczeniami wyładowań urządzeń o mocy >100 kV
---	---	--	--	---