




# GMINA SZEMUD

## ZMIANY MIEJSCOWEGO PLANU ZAGOSPODAROWANIA PRZESTRZENNEGO DLA FRAGMENTÓW OBRĘBU GEODEZYJNEGO BOJANO, DOBRZEWINO, KAMIEŃ, KIELNO, KOLECZKOWO, ŁEBNO, PRZETOCZYNO, GMINA SZEMUD

RYSUNEK PLANU  
ZAŁĄCZNIK NR 4 DO UCHWAŁY NR .....  
RADY GMINY SZEMUD Z DNIA .....  
SKALA 1:1000  
OBRĘB KOLECZKOWO

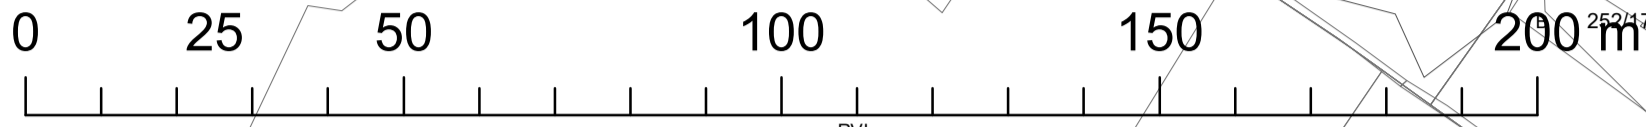


### Oznaczenia obowiązujące:

- granice obszaru objętego planem miejscowym
- linie rozgraniczające tereny o różnym przeznaczeniu lub różnych zasadach zagospodarowania
- △ nieprzekraczalne linie zabudowy
- 6 wymiarowanie rysunku planu (w metrach)

### Przeznaczenie terenów wyodrębnionych liniami rozgraniczającymi określone za pomocą symboli cyfrowych i literowych:

- MN - tereny zabudowy mieszkaniowej jednorodzinnej
- KDD - tereny dróg publicznych klasy dojazdowej

układ współrzędnych PL-2000 strefa 6,  
kopia wektorowej mapy zasadniczej pozyskana z powiatowego zasobu geodezyjnego i kartograficznego Starostwa Powiatowego w Wejherowie

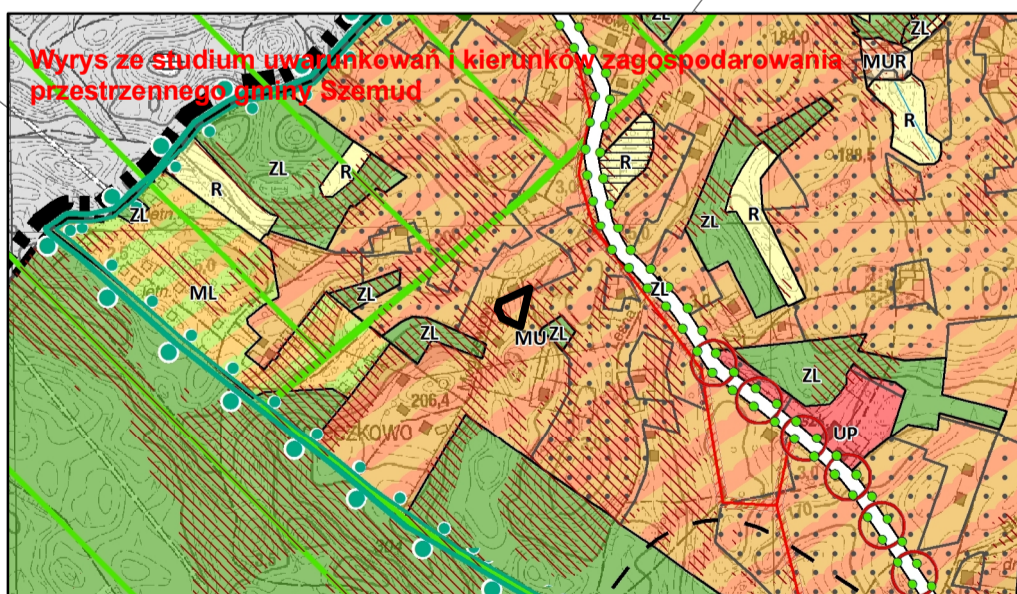

### OZNACZENIA STUDIUM

- PODZIAŁ ADMINISTRACYJNY**
- granice administracyjne gminy
  - granice gmin sąsiednich
  - nazwy wsi obrębowych/Jednostek urbanistycznych
- DZIEDZICTWO KULTUROWE**
- obiekty o walorach kulturowych ujęte w gminnej ewidencji zabytków
  - obiekty wpisane do rejestru zabytków
  - obszarowe obiekty o walorach kulturowych ujęte w gminnej ewidencji zabytków
  - obszary wsi historycznych
  - strefy ekspozycji wsi historycznych
  - proponowana granica parku kulturowego
  - stanowiska w wojewódzkim rejestrze zabytków
  - strefy ochronne stanowisk w wojewódzkim rejestrze zabytków
  - stanowiska w wojewódzkiej ewidencji zabytków

### GRANICE PLANU

- ZAGOSPODAROWANIE TERENU**
- MWU - tereny zabudowy mieszkaniowej wielorodzinnej i zabudowy usługowej
  - MU - tereny zabudowy mieszkaniowej jednorodzinnej i zabudowy usługowej
  - MUR - tereny zabudowy mieszkaniowej jednorodzinnej, zabudowy usługowej oraz zabudowy ogrodowej
  - ML - tereny zabudowy letniskowej
  - RU - tereny obsługi produkcji w gospodarstwach rolnych, hodowlanych, ogrodniczych oraz gospodarstwach leśnych i rybactwa
  - LP - tereny zabudowy usług społecznych
  - PU1 - tereny obiektów produkcyjnych, składów, magazynów i usług
  - PU2 - tereny obiektów produkcyjnych, składów, magazynów i usług
  - PU3 - tereny obiektów produkcyjnych, składów, magazynów i usług
  - PE - tereny powierzchniowej eksploatacji dóbr
  - R - tereny rolne
  - ZL - tereny lasów
  - WS - tereny wód powierzchniowych i śródlądowych
  - ZC - tereny cmentarzy
  - ZCZ - tereny cmentarzy zamkniętych
  - IT - tereny obiektów i urządzeń infrastruktury technicznej
  - planowany teren inwestycyjny trasy S6
  - tereny koncentracji usług

### UKŁAD KOMUNIKACYJNY

- układ drogowy**
- wielopojazdowe węzły drogowe na projektowanej drodze S6 (war. z nazwą)
  - główne węzły jednopojazdowe/skrzyżowania na projektowanych drogach
  - lokalne węzły drogowe jednopojazdowe/skrzyżowania na projektowanych drogach
  - MOP (trasa S6) - miejsce obsługi podróżnych
  - przejścia dla dużych zwierząt
  - przejścia dla małych zwierząt
- transport szynowy**
- trasa lekkiego transportu szynowego
  - proponowane przedłużenie lekkiego transportu szynowego
  - przystanki lekkiego transportu szynowego
  - węzły integracyjne i przesiadkowe
- transport lotniczy**
- lotniska
  - korytarze i kierunki nabożni na lotniska i lotniska (orientacyjna maksymalna wysokość zależna od rodzaju obiektu)
  - proponowane przebieg międzynarodowej trasy rowerowej nr 15 "Pałaców i Zamków"
  - proponowane przebieg lokalnych tras rowerowych (weekendowych)

### ŚRODOWISKO PRZYRODNICZE I ZAGADNIENIA KRAJOBRAZOWE

- Granice obszaru Natura 2000
- Granice parku krajobrazowego
- Granice otuliny parku krajobrazowego
- Granice rezerwatu przyrody wraz z otuliną
- Pomniki przyrody
- użytki ekologiczne
- plac ekologiczny Lasów Orlowsko-Darżlubskich
- korytarze ekologiczne o znaczeniu subregionalnym
- korytarze ekologiczne o znaczeniu lokalnym
- koryta wodne płynących otwarte i zamknięte
- koryta rzek melioracyjnych
- tereny libansy gminnej
- rozpłomnie i ułomkowanie szta kopalin
- obszary parków rolnych wymagających zmiany przeznaczenia
- strefa sanitarna od cmentarza - 50m
- strefa sanitarna od cmentarza - 150 m

### INFRASTRUKTURA TECHNICZNA

- ujęcia wody pitnej
- napowietrzne linie energetyczne najwyższych napięć
- strefa ograniczeń napowietrznych linii elektroenergetycznych najwyższych napięć
- napowietrzne linie elektroenergetyczne najwyższych napięć projektowane
- strefy ograniczeń napowietrznych linii elektroenergetycznych najwyższych napięć projektowane
- napowietrzne linie elektroenergetyczne wysokiego napięcia
- strefa ograniczeń napowietrznych linii elektroenergetycznych wysokich napięć
- napowietrzne linie elektroenergetyczne wysokiego napięcia projektowane
- napowietrzne linie elektroenergetyczne wysokiego napięcia
- napowietrzne linie elektroenergetyczne średniego napięcia
- strefa ograniczeń linii elektroenergetycznych średniego napięcia
- gazociąg wysokiego ciśnienia (DN 300)
- gazociąg wysokiego ciśnienia (DN 100)
- strefy ochronne związane z ograniczeniami wyładowań z urządzeń o mocy >100 kV