




GMINA SZEMUD

ZMIANY MIEJSCOWEGO PLANU ZAGOSPODAROWANIA PRZESTRZENNEGO DLA FRAGMENTÓW OBRĘBU GEODEZYJNEGO BOJANO, DOBRZEWINO, KAMIEŃ, KIELNO, KOLECZKOWO, ŁEBNO, PRZETOCZYNO, GMINA SZEMUD

RYSUNEK PLANU
ZAŁĄCZNIK NR 5 DO
PROGNOZY ODZIAŁYWANIA NA ŚRODOWISKO
SKALA 1:1000
OBRĘB KOLECZKOWO

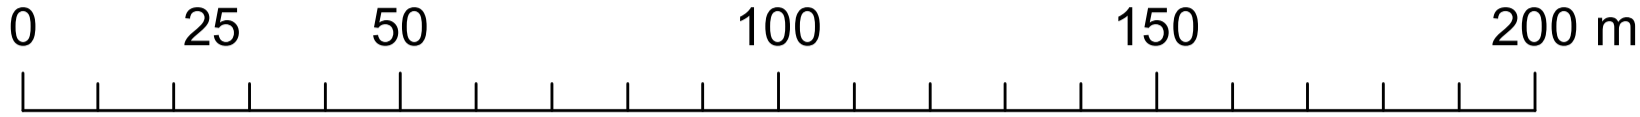


Oznaczenia obowiązujące:

- granice obszaru objętego planem miejscowym
- linie rozgraniczające tereny o różnym przeznaczeniu lub różnych zasadach zagospodarowania
- 6 wymiarowanie rysunku planu (w metrach)

Przeznaczenie terenów wyodrębnionych liniami rozgraniczającymi określone za pomocą symboli cyfrowych i literowych:

KDW – tereny dróg wewnętrznych

układ współrzędnych PL-2000 strefa 6,
kopia wektorowej mapy zasadniczej pozyskana z powiatowego zasobu geodezyjnego i kartograficznego Starostwa Powiatowego w Wejherowie

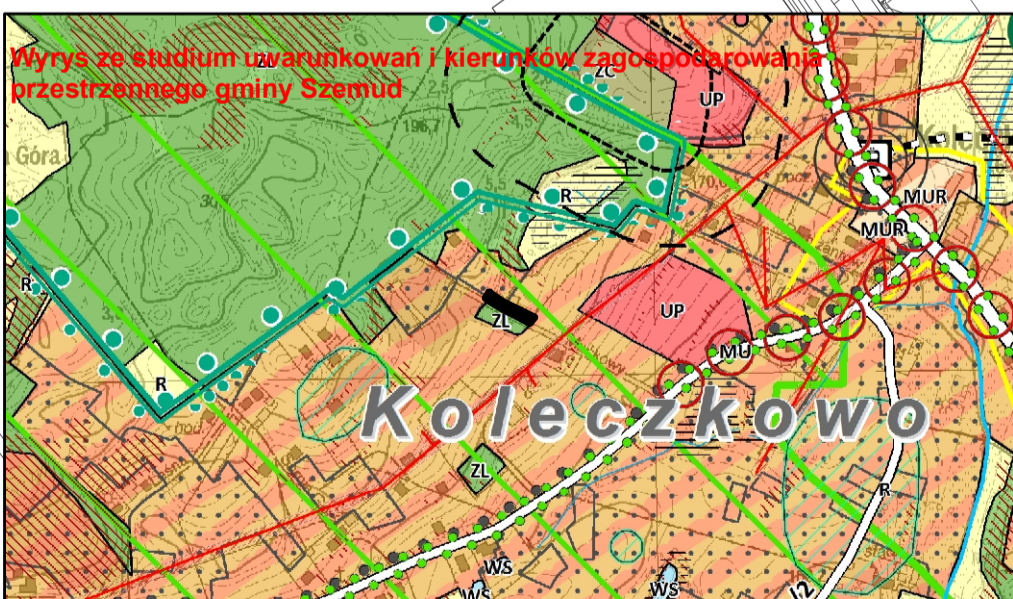

OZNACZENIA STUDIUM

- PODZIAŁ ADMINISTRACYJNY**
- granice administracyjne gminy
 - granice gmin sąsiednich
 - nazwy wsi obrębowych/jednostek urbanistycznych
- DZIEDZICTWO KULTUROWE**
- obiekty o walorach kulturowych ujęte w gminnej ewidencji zabytków
 - obiekty wpisane do rejestru zabytków
 - obszary o walorach kulturowych ujęte w gminnej ewidencji zabytków
 - obszary wsi historycznych
 - strefy ekspozycji wsi historycznych
 - propozycja granicy parku kulturowego
 - stanowiska w wojewódzkim rejestrze zabytków
 - strefy ochronne stanowisk w wojewódzkim rejestrze zabytków
 - stanowiska w wojewódzkiej ewidencji zabytków

GRANICE PLANU

- ZAGOSPODAROWANIE TERENU**
- MWU - tereny zabudowy mieszkaniowej wielorodzinnej i zabudowy usługowej
 - MU - tereny zabudowy mieszkaniowej jednorodzinnej i zabudowy usługowej
 - MZK - tereny zabudowy mieszkaniowej (jednorodzinnej, zabudowy usługowej) oraz zabudowy ogrodowej
 - ML - tereny zabudowy letniskowej
 - RU - tereny obsługi produkcji w gospodarstwach rolnych, hodowlanych, ogrodniczych oraz gospodarstwach leśnych i rybnych
 - PU1 - tereny obiektów produkcyjnych, składów, magazynów i usług
 - PU2 - tereny obiektów produkcyjnych, składów, magazynów i usług
 - PU3 - tereny obiektów produkcyjnych, składów, magazynów i usług
 - PE - tereny powierzchniowej eksploatacji ropy
 - R - tereny rolne
 - ZL - tereny leśne
 - WS - tereny wód powierzchniowych i śródlądowych
 - ZC - tereny cmentarzowe
 - ZCZ - tereny cmentarzowe zamknięte
 - IT - tereny obiektów i urządzeń infrastruktury technicznej
 - planowany teren inwestycyjny trasy S6
 - tereny koncentracji usług

UKŁAD KOMUNIKACYJNY

- układ drogowy**
- projektowana droga ekspresowa S6
 - istniejące drogi klasy Z
 - planowane drogi klasy Z
 - drogi lokalne L
 - wielopojazdowe węzły drogowe na projektowanej drodze S6 (wraz z nazwą)
 - główna węzły jednonojazdowe/krzyżowania na projektowanych drogach
 - lokalne węzły drogowe jednonojazdowe/krzyżowania na projektowanych drogach
 - MDP (trasa S6) - miejsce obsługi podróży
 - przejazdy drogowe wielopojazdowe
 - przebiegi dla dużych zwierząt
 - przebiegi dla małych zwierząt
 - tereny koncentracji usług
- transport szynowy**
- trasa lekkiego transportu szynowego
 - proponowane przedłużenie lekkiego transportu szynowego
 - przystanki lekkiego transportu szynowego
 - węzły integracyjne i przesiadkowe
- transport lotniczy**
- lotniska
 - korytarze i koranki naziemne na lotnisku i lotniska (orientacyjna maksymalna wysokość zależna od rodzaju obiektu)
- transport rowerowy**
- proponowane przebiegi międzynarodowej trasy rowerowej nr 15 "Pałaców i Zamków"
 - proponowane przebiegi lokalnych tras rowerowych (wielodroślowych)

ŚRODOWISKO PRZYRODNICZE I ZAGADNIENIA KRAJOBRAZOWE

- tereny podmokłe
- liczony potencjalnie zagrożone rachami masowymi ziemi - wszystkie tereny o spadkach powyżej 20%
- Główna Ziemia Wód Podziemnych
- otwarcia krajobrazowe do zachowania - stanowiące potencjał krajobrazowy gminy
- fontanny wodne na dużych jeziorach do zachowania (zakaż przebiegów brzozy i misecznia obudowy stanowiącej zbiornik)
- strefy ekstremalnej ekspozycji i dominacji w krajobrazie planowanej trasy S6 - dominacja krajobrazowa dla doliny rzeki Kaczej wsi Łebno oraz jeziora Kamień i wsi Kamień. Wymaga sporządzenia szczegółowego projektu ochrony krajobrazu na etapie przygotowawczym i realizacji inwestycji, następującego i projektowanego w pasie drzew oraz zieleni urządzonej
- obszary gruntów rolnych wymagających zmiany aranżacji
- strefa sankarna od cmentarza - 50m
- strefa sankarna od cmentarza - 150m

INFRASTRUKTURA TECHNICZNA

- ujęcia wody pitnej
- napowietrzna linia energetyczna najwyższych napięć
- strefa ograniczeń napowietrznych linii elektroenergetycznych najwyższych napięć
- napowietrzna linia elektroenergetyczna najwyższych napięć projektowana
- strefy ograniczeń napowietrznych linii elektroenergetycznych najwyższych napięć projektowane
- napowietrzna linia elektroenergetyczna wysokiego napięcia
- strefa ograniczeń napowietrznych linii elektroenergetycznych wysokiego napięcia projektowane
- napowietrzna linia elektroenergetyczna wysokiego napięcia projektowana
- strefy ograniczeń napowietrznych linii elektroenergetycznych wysokiego napięcia
- napowietrzna linia elektroenergetyczna wysokiego napięcia projektowana
- napowietrzna linia elektroenergetyczna średniego napięcia
- strefa ograniczeń linii elektroenergetycznych średniego napięcia
- gazociąg wysokiego ciśnienia (DN 300)
- gazociąg wysokiego ciśnienia (DN 500)
- strefy ochronne związane z ograniczaniem wyładowań urządzeń o mocy > 100 kV

Typy oddziaływania na środowisko:

- typ 1
- typ 2
- typ 3
- typ 4
- typ 5
- typ 6