




GMINA SZEMUD

ZMIANY MIEJSCOWEGO PLANU ZAGOSPODAROWANIA PRZESTRZENNEGO DLA FRAGMENTÓW OBRĘBU GEODEZYJNEGO BOJANO, DOBRZEWINO, KAMIEŃ, KIELNO, KOLECZKOWO, ŁEBNO, PRZETOCZYNO, GMINA SZEMUD

RYSUNEK PLANU
ZAŁĄCZNIK NR 7 DO
PROGNOZY ODDZIAŁYWANIA NA ŚRODOWISKO
SKALA 1:1000
OBRĘB ŁEBNO

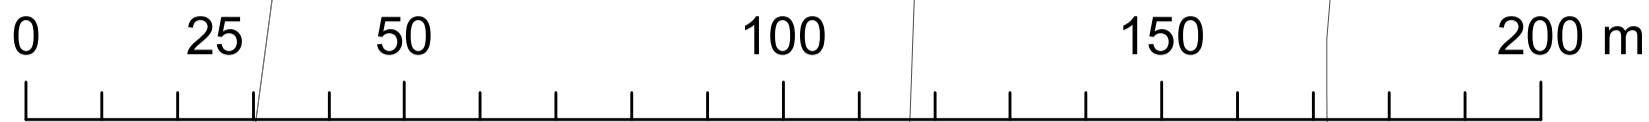

Typy oddziaływania na środowisko:

- typ 1
- typ 2
- typ 3
- typ 4
- typ 5
- typ 6

Oznaczenia obowiązujące:

- granice obszaru objętego planem miejscowym
- linie rozgraniczające tereny o różnym przeznaczeniu lub różnych zasadach zagospodarowania
- ▲▲ nieprzekraczalne linie zabudowy
- 6 wymiarowanie rysunku planu (w metrach)
- zielen izolacyjno – krajobrazowa



Przeznaczenie terenów wyodrębnionych liniami rozgraniczającymi określone za pomocą symboli cyfrowych i literowych:

- MN - tereny zabudowy mieszkaniowej jednorodzinnej
- MNU – tereny zabudowy mieszkaniowej jednorodzinnej i zabudowy usługowej
- RM – teren zabudowy zagrodowej
- ZP – teren zieleni urządzonej
- ZL – tereny lasów
- KDZ - tereny drogi publicznej klasy zbiorczej
- KDD - tereny dróg publicznych klasy dojazdowej

Obszary podlegające ochronie, wyznaczone ustaleniami planu:

- granice historycznego siedliska
- budynki o wartościach historyczno – kulturowych
- + krzyż przydrożny o zachowanych wartościach historyczno - kulturowych

układ współrzędnych PL-2000 strefa 6,
kopia wektorowej mapy zasadniczej pozyskana z powiatowego zasobu geodezyjnego i kartograficznego Starostwa Powiatowego w Wejherowie

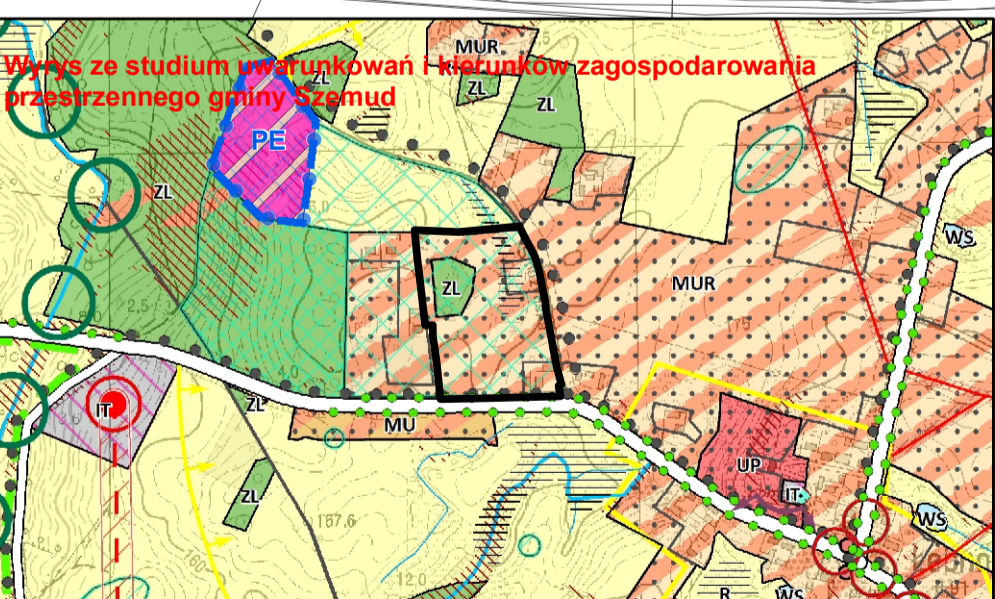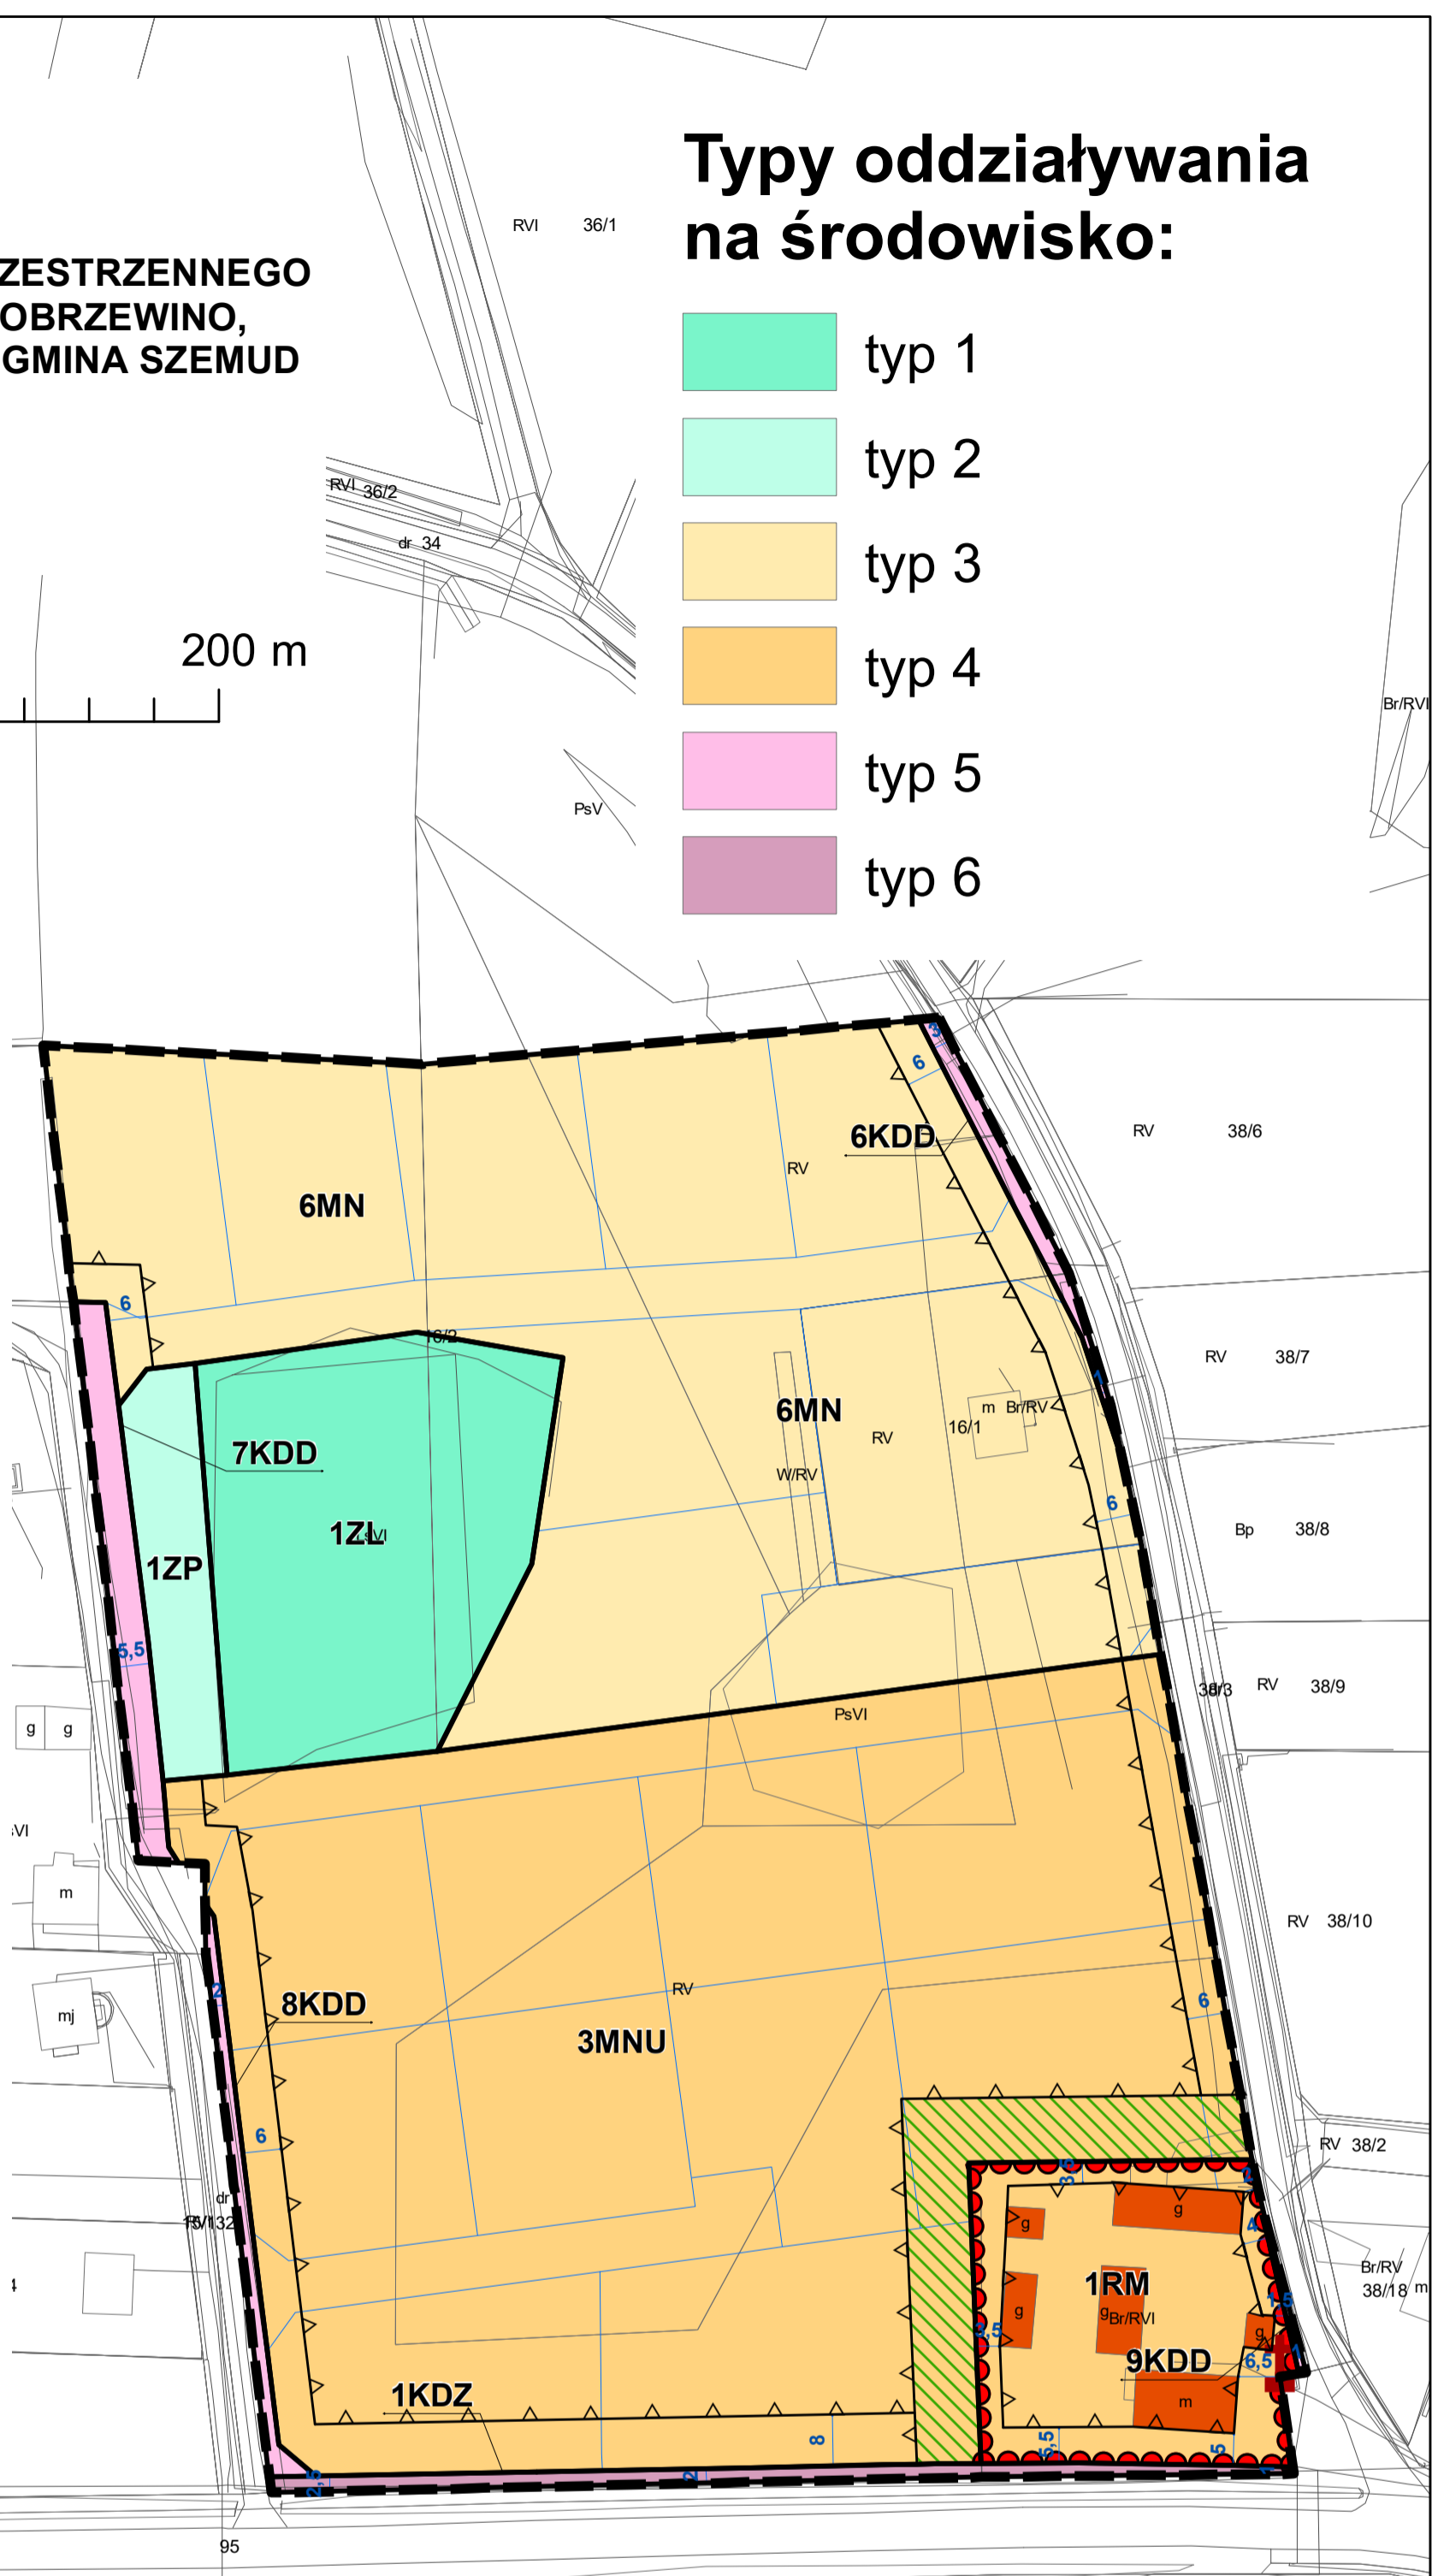

Oznaczenia informacyjne:

- proponowane podziały geodezyjne i rozwiązania komunikacyjnego



OZNACZENIA STUDIUM

- PODDZIAŁ ADMINISTRACYJNY**
- granice administracyjne gminy
 - granice gmin sąsiednich
 - nazwy wsi obronowych/jednostek urbanistycznych
- DZIEDZICTWO KULTUROWE**
- obiekty o wartościach kulturowych ujęte w gminnej ewidencji zabytków
 - obiekty wpisane do rejestru zabytków
 - stanowiska w wojewódzkim rejestrze zabytków
 - strefy ochronne stanowisk w wojewódzkim rejestrze zabytków
 - stanowiska w wojewódzkiej ewidencji zabytków

GRANICE PLANU

- ZAGOSPODAROWANIE TERENU**
- MWU - tereny zabudowy mieszkaniowej wielorodzinnej i zabudowy usługowej
 - MU - tereny zabudowy mieszkaniowej jednorodzinnej i zabudowy usługowej
 - MUZ - tereny zabudowy mieszkaniowej jednorodzinnej, zabudowy usługowej oraz zabudowy zagrodowej
 - ML - tereny zabudowy letniskowej
 - RU - tereny obsługi produkcji w gospodarstwach rolnych, hodowlanych, ogrodniczych oraz gospodarstwach leśnych i rybactwa
 - PL - tereny zabudowy usług społecznych
 - PJ1 - tereny obiektów produkcyjnych, składów, magazynów i usług
 - PJ2 - tereny obiektów produkcyjnych, składów, magazynów i usług
 - PJ3 - tereny obiektów produkcyjnych, składów, magazynów i usług
 - PE - tereny powierzchniowej eksploatacji ropy
 - R - tereny rolne
 - ZL - tereny lasów
 - WS - tereny wód powierzchniowych i śródlądowych
 - ZC - tereny cmentarzy
 - ZCZ - tereny cmentarzy zamkniętych
 - IT - tereny obiektów i urządzeń infrastruktury technicznej
 - planowany teren inwestycyjny trasy S6
 - tereny koncentracji usług

UKŁAD KOMUNIKACYJNY

- układ drogowy**
- projektowana droga ekspresowa S6
 - istniejące drogi klasy Z
 - planowane drogi klasy Z
 - drogi lokalne L
 - wielopojazdowe węzły drogowe na projektowanej drodze S6 (wraz z nazwą)
 - główna węzła jednonojazdowe/krzyżowania na projektowanych drogach
 - lokalne węzły drogowe jednonojazdowe/krzyżowania na projektowanych drogach
 - MDP (trasa S6) - miejsce obsługi podróźnych
 - przejazdy drogowe wielopojazdowe
 - przejazdy dla dużych zwierząt
 - przejścia dla małych zwierząt
- transport lotniczy**
- korytarze i korunki naziemne na lotniskach i lotniska (orientacyjna maksymalna wysokość zalewna od rodzaju obiektu)
 - proponowane orientacyjne międzynarodowe trasy rowerowej nr 15 "Palców i Zamków"
 - proponowane przebiegi lokalnych tras rowerowych (wielodrogowych)

ŚRODOWISKO PRZYRODNICZE I ZAGADNIENIA KRAJOBRAZOWE

- tereny podmokłe
- obliczony potencjałnie zagrożenie rachami masowymi ziemi - wszystkie tereny o spadkach powyżej 20%
- Główny Zbiorniki Wód Podziemnych
- otwarcia krajobrazowe do zachowania - stanowiące potencjał krajobrazowy gminy
- fonteny wodne na dużych jeziorach do zachowania (zakaz przebiegów brzoźów i niszczenia obudowy technicznej zbiornika)
- strefa ekstremalnej ekspozycji i dominacji w krajobrazie planowanej trasy S6 - dominacja krajobrazowa dla doliny rzeki Kaczki wsi Łebno oraz jeziora Kamień i wsi Kamień. Wymaga sporządzenia szczegółowego projektu ochrony krajobrazu na etapie przygotowania i realizacji inwestycji, następującej i projektowane kopalnie drzew oraz zieleni urządzonej
- obszary gruntów rolnych wymagających zmiany aranżacji
- strefa sankarna od cmentarza - 50m
- strefa sankarna od cmentarza - 150m

INFRASTRUKTURA TECHNICZNA

- ujęcia wody pitnej
- napowietrzna linia energetyczna najwyższych napięć
- strefa ograniczeń napowietrznych linii elektroenergetycznych najwyższych napięć
- napowietrzna linia elektroenergetyczna najwyższych napięć projektowana
- strefa ograniczeń napowietrznych linii elektroenergetycznych najwyższych napięć projektowane
- napowietrzna linia elektroenergetyczna wysokiego napięcia
- strefa ograniczeń napowietrznych linii elektroenergetycznych wysokiego napięcia
- napowietrzna linia elektroenergetyczna wysokiego napięcia projektowana
- strefy ograniczeń - napowietrznych linii elektroenergetycznych wysokiego napięcia
- napowietrzna linia elektroenergetyczna średniego napięcia
- strefa ograniczeń linii elektroenergetycznych średniego napięcia
- napowietrzna linia elektroenergetyczna średniego napięcia projektowana
- gazociąg wysokiego ciśnienia (DN 300)
- gazociąg wysokiego ciśnienia (DN 500)
- strefy ochronne związane z ograniczeniami wyładowań urządzeń o mocy >100 kV