




GMINA SZEMUD

ZMIANY MIEJSCOWEGO PLANU ZAGOSPODAROWANIA PRZESTRZENNEGO DLA FRAGMENTÓW OBRĘBU GEODEZYJNEGO BOJANO, KOLECZKOWO, GMINA SZEMUD

RYSUNEK PLANU ZAŁĄCZNIK NR 1 DO UCHWAŁY NR RADY GMINY SZEMUD Z DNIA SKALA 1:1000 OBRĘB BOJANO

układ współrzędnych PL-2000 strefa 6, kopia wektorowej mapy zasadniczej pozyskana z powiatowego zasobu geodezyjnego i kartograficznego Starostwa Powiatowego w Wejherowie

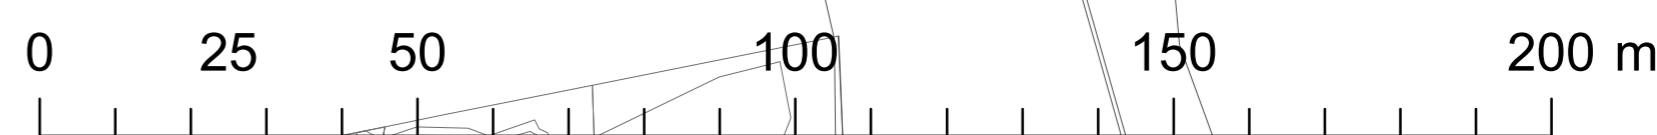

Oznaczenia obowiązujące:

- granice obszaru objętego planem miejscowym
- linie rozgraniczające tereny o różnym przeznaczeniu lub różnych zasadach zagospodarowania
- nieprzekraczalne linie zabudowy
- wymiarowanie rysunku planu (w metrach)
- zieleni izolacyjna
- granice obszaru pod budowę urządzeń wytwarzających energię z odnawialnych źródeł energii o mocy przekraczającej 500 kW oraz granica ich strefy ochronnej
- napowietrzne linie elektroenergetyczne 15 kV dopuszczone do zamiany na sieci kablowe lub likwidacji

Przeznaczenie terenów wyodrębnionych liniami rozgraniczającymi określone za pomocą symboli cyfrowych i literowych:


- PU - teren obiektów produkcyjnych, składów i magazynów oraz zabudowy usługowej
- WS - teren wód powierzchniowych
- KDD - teren drogi publicznej klasy dojazdowej
- KDW - teren drogi wewnętrznej

Obszary podlegające ochronie, wyznaczone ustaleniami planu:


- granice strefy ochrony konserwatorskiej stanowiska archeologicznego ujętego w wojewódzkiej ewidencji zabytków

Obiekty wymagające szczególnych warunków zagospodarowania terenów:

- strefa technologiczna od napowietrznych linii elektroenergetycznych 15 kV

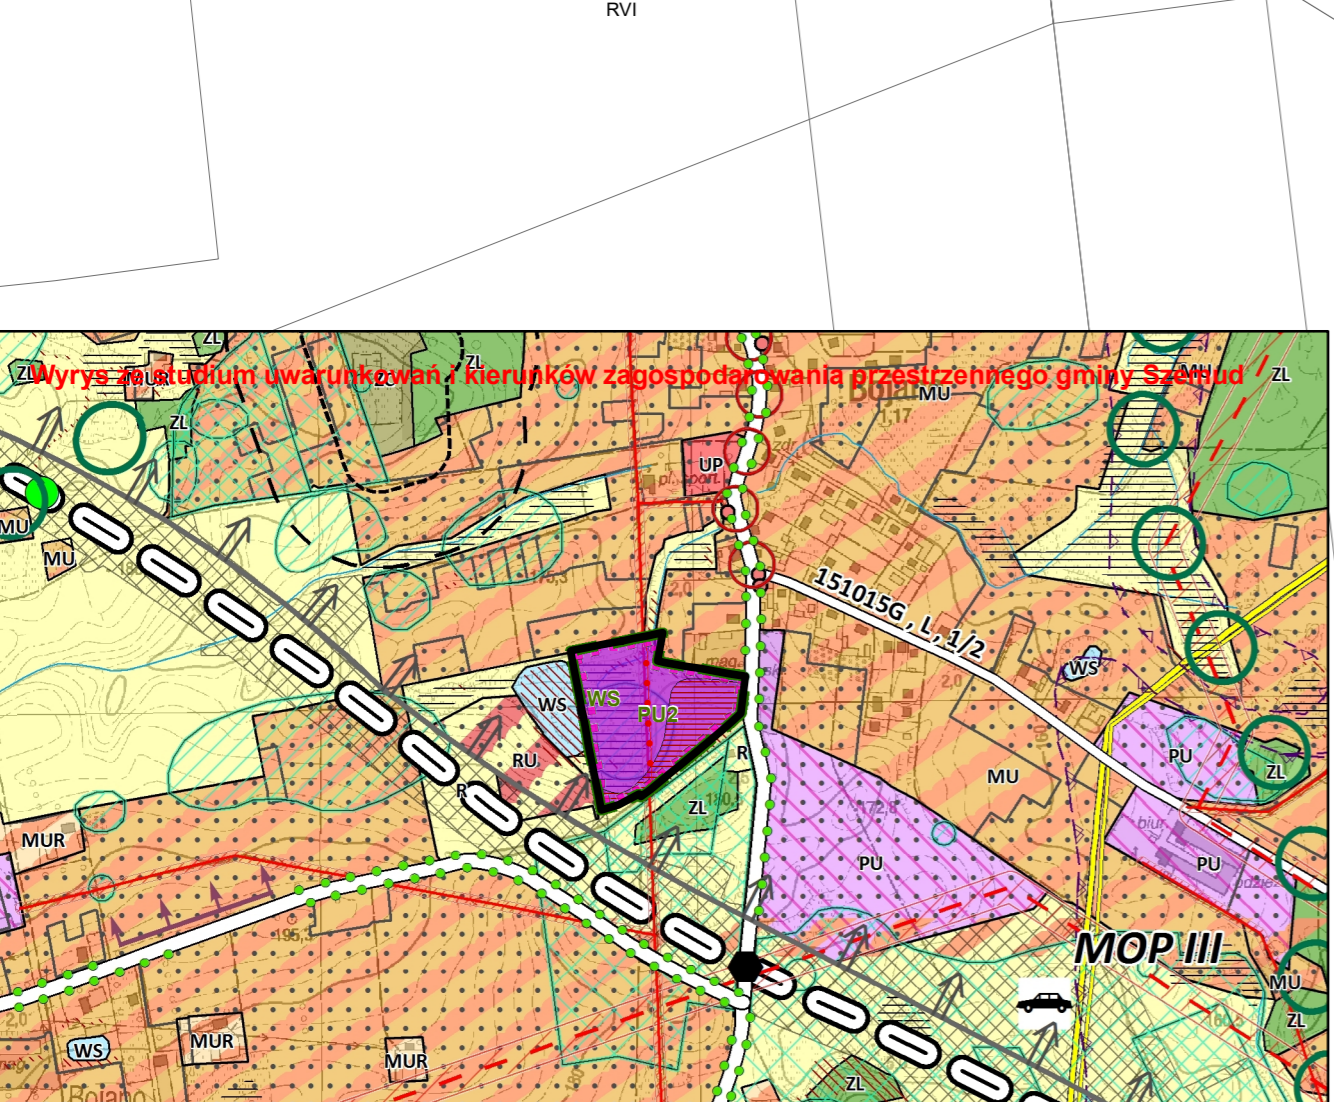

OZNACZENIA STUDIUM	GRANICE PLANU	UKŁAD KOMUNIKACYJNY	ŚRODOWISKO PRZYRODNICZE I ZAGADNIENIA KRAJOBRAZOWE	INFRASTRUKTURA TECHNICZNA
PODDZIAŁ ADMINISTRACYJNY granice administracyjne gminy granice gmin sąsiednich nazwy wsi i osiedli / jednostek urbanistycznych DZIEDZICTWO KULTUROWE obiekty o walorach kulturowych ujęte w gminnej ewidencji zabytków obiekty wpisane do rejestru zabytków obszary o walorach kulturowych ujęte w gminnej ewidencji zabytków obszary wsi historycznych strefy ekspozycji wsi historycznych proponowana granica parku kulturowego stanowiska w wojewódzkim rejestrze zabytków strefy ochronne stanowisk w wojewódzkim rejestrze zabytków stanowiska w wojewódzkiej ewidencji zabytków	ZAGOSPODAROWANIE TERENU MU - tereny zabudowy mieszkaniowej wielorodzinnej i zabudowy usługowej MUR - tereny zabudowy mieszkaniowej (jednorodzinnej) i zabudowy usługowej MUR - tereny zabudowy mieszkaniowej (jednorodzinnej), zabudowy usługowej oraz zabudowy zagrodowej ML - tereny zabudowy letniskowej RU - tereny obsługi produkcji w gospodarstwach rolnych, hodowlanych, ogrodniczych oraz gospodarstwach leśnych i rybackich UP - tereny zabudowy usług społecznych PU - tereny obiektów produkcyjnych, składów, magazynów i usług PU2 - tereny obiektów produkcyjnych, składów, magazynów i usług PU3 - tereny obiektów produkcyjnych, składów, magazynów i usług PE - tereny powierzchniowej eksploatacji złóż R - tereny rolne ZL - tereny lasów WS - tereny wód powierzchniowych śródlądowych ZC - tereny ozonostanowiące ZCZ - tereny ornamentalne zamknięte II - tereny obiektów i urządzeń infrastruktury technicznej słonawy tereny inwestycyjny trasy S6 ○○○ tereny konstrukcyjne usług	UKŁAD DROGOWY projektowana droga ekspresowa S6 istniejące drogi klasy 2 planowane drogi klasy 2 drogi lokalne L wieloetapowość wezły drogowe na projektowanej drodze S6 (wzrost i narwa) główne węzły jedнопоспoвoтнoу/krzyżowania na projektowanych drogach lokalne węzły drogowe jedнопоспoвoтнoу/krzyżowania na projektowanych drogach MOP (trasa S6) - miejsce obsługi podróżnych przeładunki drogi wieloetapowo przejścia dla dużych zwierząt przejścia dla małych zwierząt	transport szynowy linie kolejowe linie tramwajowe transport lotniczy lotniska transport rowerowy propozycje tras rowerowych (nie udokumentowane) ŚRODOWISKO PRZYRODNICZE I ZAGADNIENIA KRAJOBRAZOWE granice obszaru Natura 2000 obszary parku krajobrazowego granice strefy parku krajobrazowego granice rezerwatów przyrody oraz ułotnia Pomniki przyrody stylu historycznego strefy ekologiczne o znaczeniu subregionalnym tereny podmiejskie obszary potencjalnie zagrożone ruchami masowymi ziemi w warunkach terenów o spadkach powyżej 20% Granice Zbiornisk Wód Podziemnych otoczenia krajobrazowe do zachowania - stanowiska potencjalnie krajobrazowe gminy tereny wrażliwe na skutki działań człowieka (skutki przyrodnicze i antropogeniczne: niszczenie obszarów biologicznej różnorodności) obszary ekstremalnej ekspozycji i dominacji w krajobrazie planowanej trasy S6 - dominacja krajobrazowa dla doliny rzeki Kacior i wsi Bojanów oraz plony kamień i wsi kamień. Wymaga sporządzenia szczegółowego projektu ochrony krajobrazu na etapie przygotowania i realizacji inżynierskiej i projektowanie szpeler drzew oraz zieleni urbanistycznej obszary granularnych wymagających zmiany przeznaczenia strefa sanitarna od oświetlenia - 50m strefa sanitarna od oświetlenia - 150 m	INFRASTRUKTURA TECHNICZNA ujęcia wody pitnej napowietrzne linie energetyczne najwyższych napięć strefy ochronne napowietrznych linii elektroenergetycznych najwyższych napięć napowietrzne linie elektroenergetyczne najwyższych napięć projektowane strefy ochronne napowietrznych linii elektroenergetycznych najwyższych napięć projektowane napowietrzne linie elektroenergetyczne wysokiego napięcia strefy ochronne napowietrznych linii elektroenergetycznych wysokiego napięcia napowietrzne linie elektroenergetyczne wysokiego napięcia projektowane napowietrzne linie elektroenergetyczne średniego napięcia strefy ochronne linii elektroenergetycznych średnich napięć strefy ochronne napowietrznych linii elektroenergetycznych niskiego napięcia napowietrzne linie elektroenergetyczne niskiego napięcia strefy ochronne linii elektroenergetycznych niskiego napięcia gazociąg wysokiego ciśnienia (DN 300) gazociąg wysokiego ciśnienia (DN 500) strefy ochronne związane z zagrożeniami wybuchowymi i urządzeń o mocy >100 kW

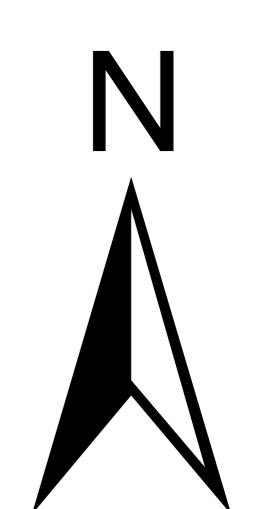

898/49