



GMINA SZEMUD

ZMIAN MIEJSCOWEGO PLANU ZAGOSPODAROWANIA PRZESTRZENNEGO DLA FRAGMENTÓW OBREBU GEODEZYJNEGO DOBRZEWINO, KAMIEN, KIELNO, SZEMUD, GMINA SZEMUD

RYSUNEK PLANU ZAŁĄCZNIK NR 2 DO PROGNOZY ODDZIAŁYWANIA NA ŚRODOWISKO SKALA 1:1000 OBREB KAMIEN

Oznaczenia obowiązujące:

- granice obszaru objętego planem miejscowym
- linie rozgraniczające tereny o różnym przeznaczeniu lub różnych zasadach zagospodarowania
- nieprzekraczalne linie zabudowy
- 6 wymiarowanie rysunku planu (w metrach)
- napowietrzne linie elektroenergetyczne 15 kV dopuszczone do zamiany na sieci kablowe lub likwidacji

Przeznaczenie terenów wyodrębnionych liniami rozgraniczającymi określone za pomocą symboli cyfrowych i literowych:

- ML – tereny zabudowy rekreacji indywidualnej
- KDD - tereny dróg publicznych klasy dojazdowej
- KDW – tereny dróg wewnętrznych

Obiekty wymagające szczególnych warunków zagospodarowania terenów:

- strefa technologiczna od napowietrznych linii elektroenergetycznych 15 kV


Oznaczenia informacyjne:

- proponowane podziały geodezyjne i rozwiązania komunikacyjne

Typy oddziaływania na środowisko:

- typ 1
- typ 2
- typ 3
- typ 4
- typ 5
- typ 6

układ współrzędnych PL-2000 strefa 6, kopia wektorowej mapy zasadniczej pozyskana z powiatowego zasobu geodezyjnego i kartograficznego Starostwa Powiatowego w Wejherowie

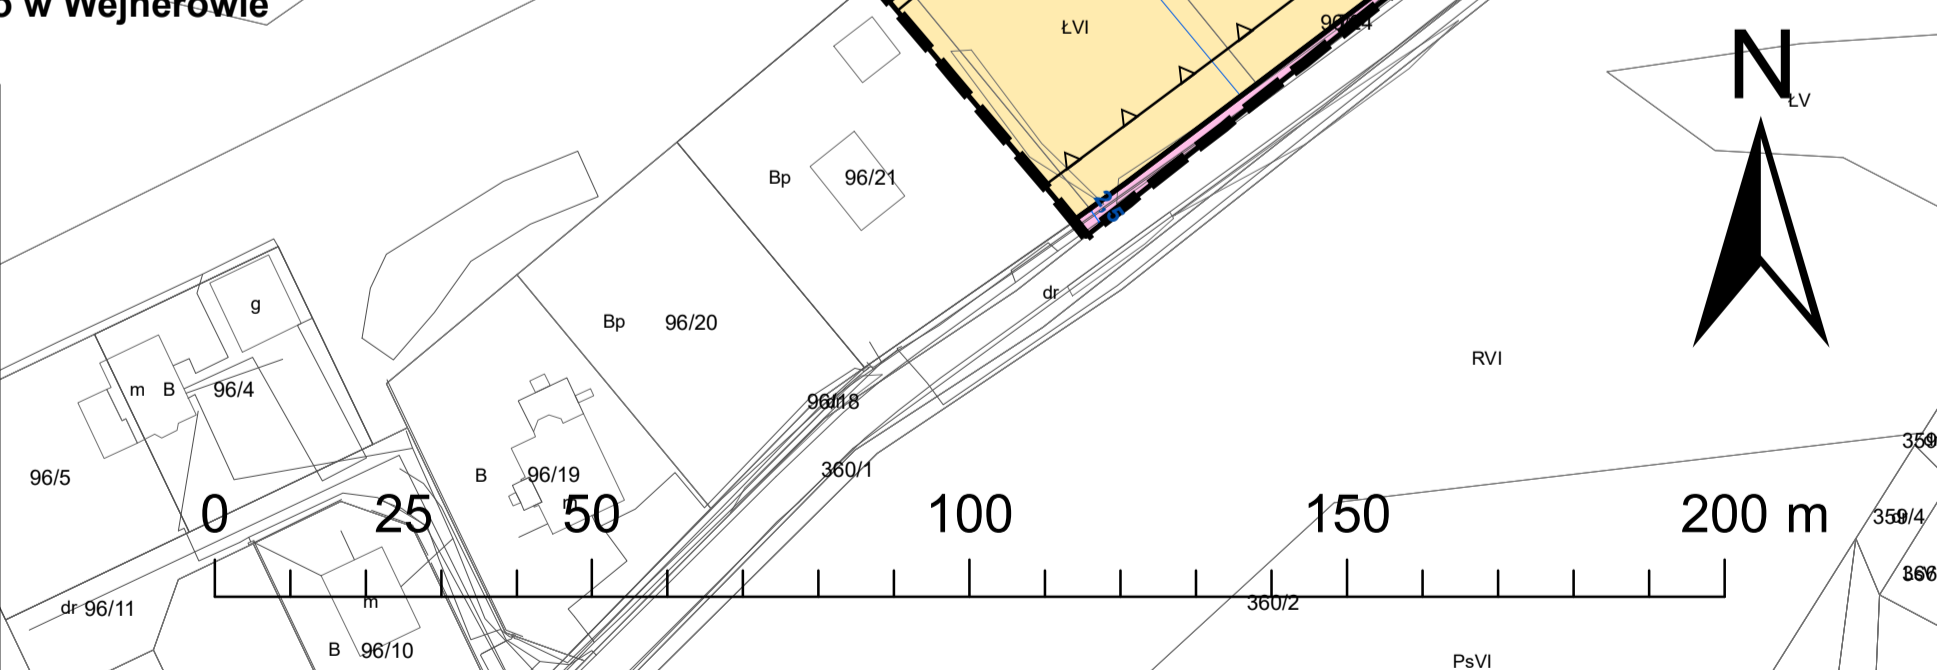

OZNACZENIA STUDIUM		GRANICE PLANU		SZRODOWISKO PRZYRODNICZE I ZAGADNIENIA KRAJOBRAZOWE		INFRASTRUKTURA TECHNICZNA	
PODZIAŁ ADMINISTRACYJNY	ZAGOSPODAROWANIE TERENU	UKŁAD KOMUNIKACYJNY	ŚRODOWISKO PRZYRODNICZE I ZAGADNIENIA KRAJOBRAZOWE	ŚRODOWISKO PRZYRODNICZE I ZAGADNIENIA KRAJOBRAZOWE	INFRASTRUKTURA TECHNICZNA	ŚRODOWISKO PRZYRODNICZE I ZAGADNIENIA KRAJOBRAZOWE	INFRASTRUKTURA TECHNICZNA
<ul style="list-style-type: none"> granice administracyjne gminy granice gmin sąsiednich nazwy wsi obrębowych/Jednostek urbanistycznych 	<ul style="list-style-type: none"> MWU - tereny zabudowy mieszkaniowej wielorodzinnej i zabudowy usługowej MU - tereny zabudowy mieszkaniowej jednorodzinnej i zabudowy usługowej MUR - tereny zabudowy mieszkaniowej jednorodzinnej, zabudowy usługowej oraz zabudowy ogrodowej ML - tereny zabudowy letniskowej RU - tereny obsługi produkcji w gospodarstwach rolnych, hodowlanych, ogrodniczych oraz gospodarstwach leśnych i rybnych LP - tereny zabudowy usług społecznych PU - tereny obiektów produkcyjnych, składów, magazynów i usług PU2 - tereny obiektów produkcyjnych, składów, magazynów i usług PU3 - tereny obiektów produkcyjnych, składów, magazynów i usług PE - tereny powierzchniowej eksploatacji dóbr R - tereny rolne ZL - tereny lasów WS - tereny wód powierzchniowych i śródlądowych ZC - tereny cmentarzy ZCZ - tereny cmentarzy zamkniętych IT - tereny obiektów i urządzeń infrastruktury technicznej planowany teren inwestycyjny trasy S6 tereny koncentracji usług 	<ul style="list-style-type: none"> układ drogowy projektowana droga ekspresowa S6 istniejące drogi klasy Z planowane drogi klasy Z drogi lokalne L wielopojazdowe węzły drogowe na projektowanej drodze S6 (wraz z nazwą) główne węzły jednopojazdowe/skrzyżowania na projektowanych drogach lokalne węzły drogowo-jednopojazdowe/skrzyżowania na projektowanych drogach MOP (trasa S6) - miejsce obsługi podróżnych przejścia drogowe wlotowo-pojazdowe przejścia dla dużych zwierząt przejścia dla małych zwierząt 	<ul style="list-style-type: none"> tereny podmokłe obszary potencjalnie zagrożone ruchami masowymi ziemi - wyczerpie tereny o spadkach powyżej 20% Główne Biłotki Wód Podziemnych obszary krajobrazowe do zachowania - stanowiska potencjalnie krajobrazowo-cenne fronty wodne na dużych jęzorach do zachowania (zakaz przebudowy brzozy i niszczenia obudowy biologicznej zbiornika) strefa ekstremalnej ekspozycji i dominacji w krajobrazie planowanej trasy S6 - dominacja krajobrazowa obu dolin rzeki Kaczej i wsi Bielano oraz Jezera Kamień i wsi Kamień. Wymaga sporządzenia szczegółowego projektu ochrony krajobrazu na etapie przygotowania i realizacji inwestycji inżynierskiej i projektowane zespoły drzew oraz zieleni urządzonej strefa ekstremalnej ekspozycji i dominacji w krajobrazie planowanej trasy S6 - dominacja krajobrazowa obu dolin rzeki Kaczej i wsi Bielano oraz Jezera Kamień i wsi Kamień. Wymaga sporządzenia szczegółowego projektu ochrony krajobrazu na etapie przygotowania i realizacji inwestycji inżynierskiej i projektowane zespoły drzew oraz zieleni urządzonej obszary gruntów rolnych wymagających zmiany przeznaczenia strefa sanitarna od cmentarza - 50m strefa sanitarna od cmentarza - 150m 	<ul style="list-style-type: none"> ujęcia wody pitnej napowietrzne linie energetyczne najwyższych napięć strefa ograniczeń napowietrznych linii elektroenergetycznych najwyższych napięć napowietrzne linie elektroenergetyczne najwyższych napięć projektowane strefy ograniczeń napowietrznych linii elektroenergetycznych najwyższych napięć projektowane napowietrzne linie elektroenergetyczne wysokiego napięcia strefa ograniczeń napowietrznych linii elektroenergetycznych wysokich napięć napowietrzne linie elektroenergetyczne wysokiego napięcia projektowane strefy ograniczeń napowietrznych linii elektroenergetycznych wysokiego napięcia napowietrzne linie elektroenergetyczne średniego napięcia strefa ograniczeń linii elektroenergetycznych średniego napięcia gazociąg wysokiego ciśnienia (DN 300) gazociąg wysokiego ciśnienia (DN 100) strefy ochronne związane z ograniczeniami wyładowań z urządzeń o mocy >100 kV 			