




GMINA SZEMUD

ZMIANY MIEJSCOWEGO PLANU ZAGOSPODAROWANIA PRZESTRZENNEGO DLA FRAGMENTÓW OBREBU GEODEZYJNEGO BĘDARGOWO, DOBRZEWINO, KOLECZKOWO, GMINA SZEMUD

RYSUNEK PLANU
ZAŁĄCZNIK NR 1 DO
PROGNOZY ODDZIAŁYWANIA NA ŚRODOWISKO
SKALA 1:1000
OBREB BĘDARGOWO

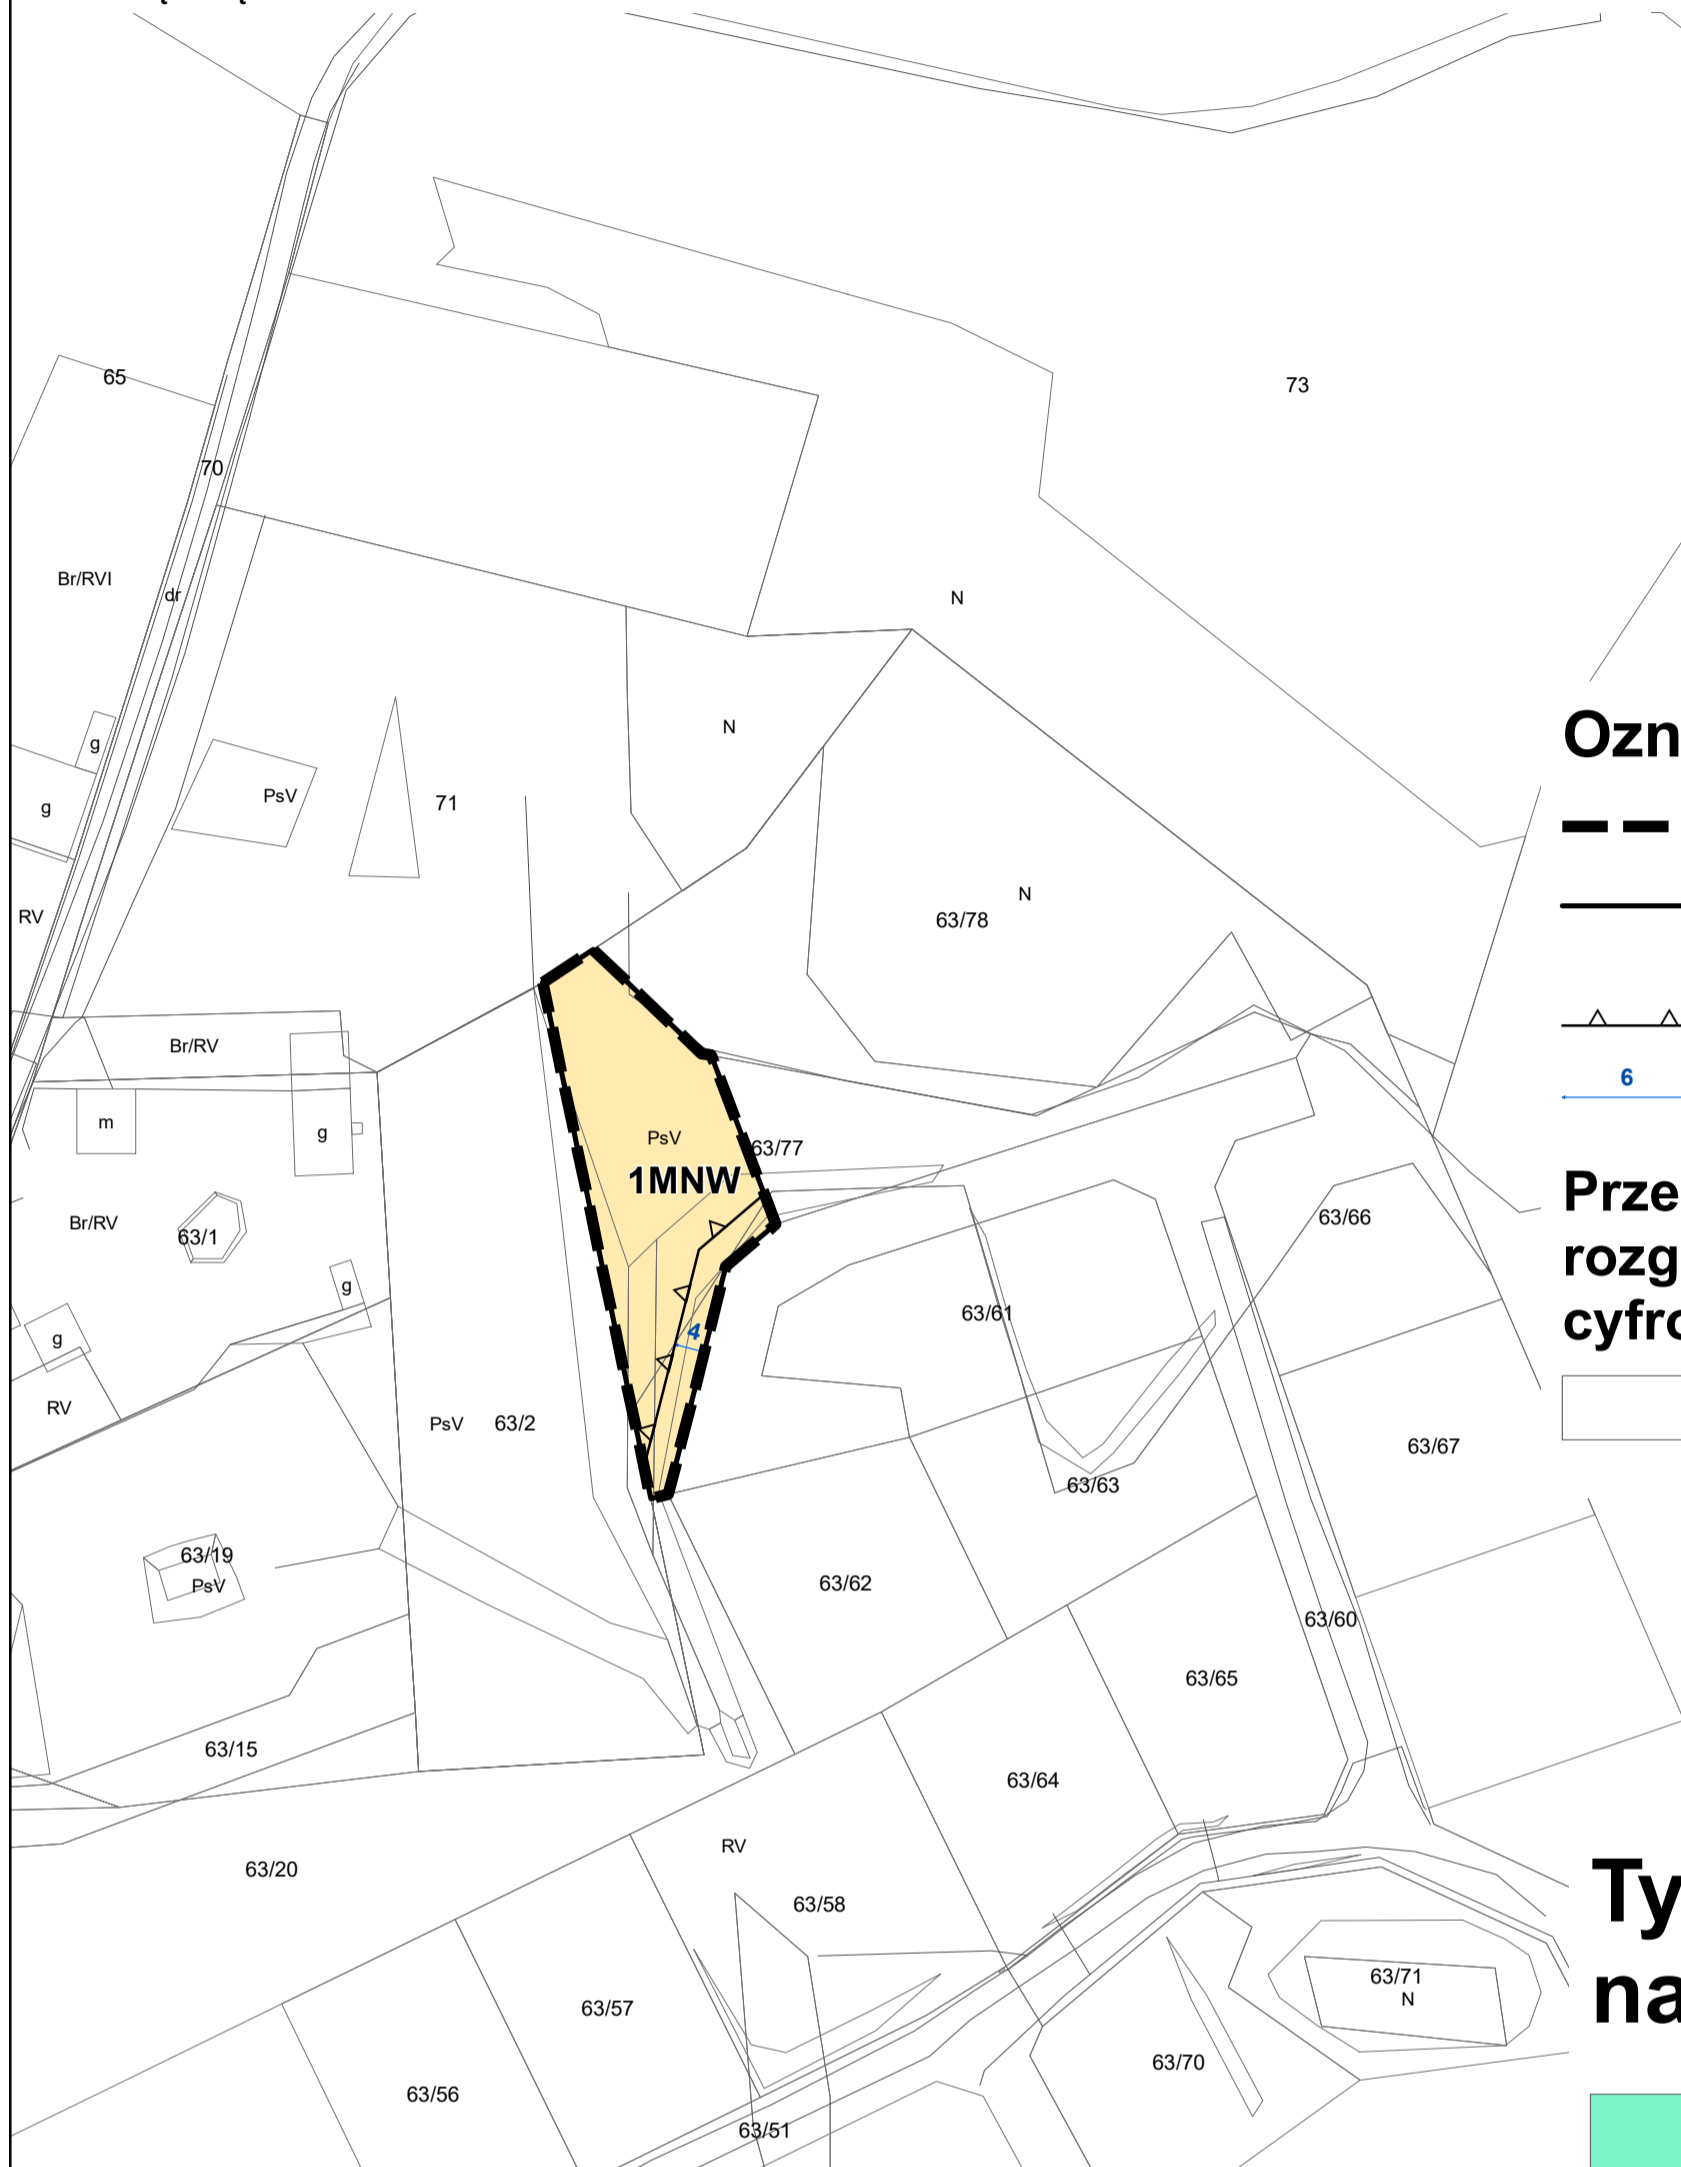

Oznaczenia obowiązujące:

- granice obszaru objętego planem miejscowym
- linie rozgraniczające tereny o różnym przeznaczeniu lub różnych zasadach zagospodarowania
- nieprzekraczalne linie zabudowy
- 6 wymiarowanie rysunku planu (w metrach)



Przeznaczenie terenów wyodrębnionych liniami rozgraniczającymi określone za pomocą symboli cyfrowych i literowych:

- MNW - tereny zabudowy mieszkaniowej jednorodzinnej wolnostojącej

Typy oddziaływania na środowisko:

- typ 1
- typ 2
- typ 3
- typ 4
- typ 5

układ współrzędnych PL-2000 strefa 6,
kopia wektorowej mapy zasadniczej pozyskana z powiatowego zasobu
geodezyjnego i kartograficznego Starostwa Powiatowego w Wejherowie

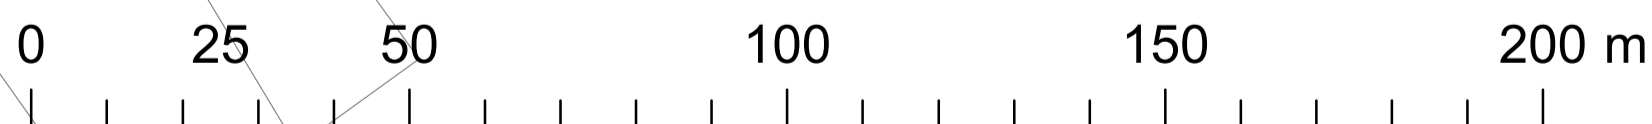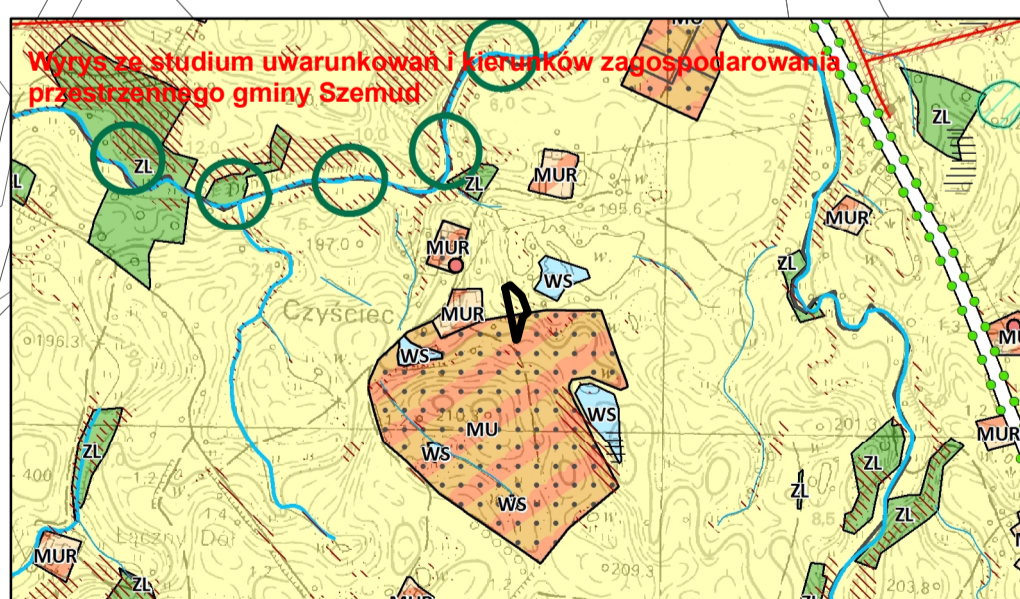

OZNACZENIA STUDIUM		GRANICE PLANU		ŚRODOWISKO PRZYRODNICZE I ZAGADNIENIA KRAJOBRAZOWE		INFRASTRUKTURA TECHNICZNA	
<p>PODZIAŁ ADMINISTRACYJNY</p> <ul style="list-style-type: none"> granice administracyjne gminy granice gmin sąsiednich nazwy wsi obywatelskich/Jednostek urbanistycznych <p>DZIEDZICTWO KULTUROWE</p> <ul style="list-style-type: none"> obiekty o walorach kulturowych ujęte w gminnej ewidencji zabytków obiekty wpisane do rejestru zabytków obiekty wpisane do wojewódzkiego rejestru zabytków obszary wsi historycznych strefy ekspozycji wsi historycznych proponowana granica parku kulturowego stanowiska w wojewódzkim rejestrze zabytków strefy ochronne stanowisk w wojewódzkim rejestrze zabytków stanowiska w wojewódzkiej ewidencji zabytków 	<p>ZAGOSPODAROWANIE TERENU</p> <ul style="list-style-type: none"> MNV - tereny zabudowy mieszkaniowej wielorodzinnej i zabudowy usługowej MU - tereny zabudowy mieszkaniowej jednorodzinnej i zabudowy usługowej MUR - tereny zabudowy mieszkaniowej jednorodzinnej, zabudowy usługowej oraz zabudowy ogrodowej ML - tereny zabudowy letniskowej RU - tereny obsługi produkcji w gospodarstwach rolnych, hodowlanych, ogrodniczych oraz gospodarstwach leśnych i rybactwa LP - tereny zabudowy usług społecznych PU - tereny obiektów produkcyjnych, składów, magazynów i usług PU1 - tereny obiektów produkcyjnych, składów, magazynów i usług PU2 - tereny obiektów produkcyjnych, składów, magazynów i usług PU3 - tereny obiektów produkcyjnych, składów, magazynów i usług PE - tereny powierzchniowej eksploatacji dóbr R - tereny rolne ZL - tereny lasów WS - tereny wód powierzchniowych śródlądowych ZC - tereny cmentarzy ZCZ - tereny cmentarzy zamkniętych IT - tereny obiektów i urządzeń infrastruktury technicznej planowany teren inwestycyjny trasy S6 tereny koncentracji usług 	<p>UKŁAD KOMUNIKACYJNY</p> <p>układ drogowy</p> <ul style="list-style-type: none"> projektowana droga ekspresowa S6 istniejące drogi klasy Z planowane drogi klasy Z drogi lokalne L wielopojazdowe węzły drogowe na projektowanej drodze S6 (wraz z nazwą) główne węzły jednopojazdowe/skrzyżowania na projektowanych drogach lokalne węzły drogowe jednopojazdowe/skrzyżowania na projektowanych drogach MOP (trasa S6) - miejsce obsługi podróżnych przejścia dla dużych zwierząt przejścia dla małych zwierząt <p>transport szynowy</p> <ul style="list-style-type: none"> trasa lekkiego transportu szynowego proponowane przedłużenie lekkiego transportu szynowego przystanki lekkiego transportu szynowego węzły integracyjne i przesiadkowe <p>transport lotniczy</p> <ul style="list-style-type: none"> lotniska korytarze i kierunki nabożni na lotnisku i lotniska (orientacyjna maksymalna wysokość zależna od rodzaju obiektu) <p>transport rowerowy</p> <ul style="list-style-type: none"> proponowane przebiegi międzyregionalnej trasy rowerowej nr 15 "Pałaców i Zamków" proponowane przebiegi lokalnych tras rowerowych (wielokierunkowych) 	<p>ŚRODOWISKO PRZYRODNICZE I ZAGADNIENIA KRAJOBRAZOWE</p> <ul style="list-style-type: none"> Granice obszaru Natura 2000 obszary potencjalnie zagrożone ruchami masowymi ziemi - wyciekami wody i opadkami powyżej 20% Granice rezerwatu przyrody wraz z otuliną Pomniki przyrody użytki ekologiczne plac ekologiczny Lasów Orlowsko-Dziurubskich korytarze ekologiczne o znaczeniu subregionalnym korytarze ekologiczne o znaczeniu lokalnym korytarze wód płynących otwarte i zamknięte korytarze rowów melioracyjnych tereny libansy górniczej rozpomina i udołomowane szota kopalni obszary perspektywiczne i prognostyczne (nie udołomowane) tereny podmokłe obszary potencjalnie zagrożone ruchami masowymi ziemi - wyciekami wody i opadkami powyżej 20% Główne Zbiorniki Wód Podziemnych obszary krajobrazowe do zachowania - stanowiska potencjału krajobrazowego gminy fronty wodne na dużych jęziorach do zachowania (zakaz przebudowy brzożów i niszczenia obudowy biologicznej zbiornika) strefa ekstremalnej ekspozycji i dominacji w krajobrazie planowanej trasy S6 - obszar krajobrazowa dła doliny rzeki Kaczej wsi Białego oraz Jezera Kamień. Wymaga sporządzenia szczegółowego projektu ochrony krajobrazu na etapie przygotowania i realizacji inwestycji inżynierskiej i projektowane zapłaty drzew oraz zieleni urządzonej obszary gruntów rolnych wymagających zmiany przeznaczenia strefa sanitarna od cmentarza - 50m strefa sanitarna od cmentarza - 150 m 	<p>INFRASTRUKTURA TECHNICZNA</p> <ul style="list-style-type: none"> ujęcia wody pitnej napowietrzne linie energetyczne najwyższych napięć strefa ograniczeń napowietrznych linii elektroenergetycznych najwyższych napięć napowietrzne linie elektroenergetyczne najwyższych napięć projektowane strefy ograniczeń napowietrznych linii elektroenergetycznych najwyższych napięć projektowanych napowietrzne linie elektroenergetyczne wysokiego napięcia strefa ograniczeń napowietrznych linii elektroenergetycznych wysokich napięć napowietrzne linie elektroenergetyczne wysokiego napięcia projektowane strefy ograniczeń napowietrznych linii elektroenergetycznych wysokiego napięcia napowietrzne linie elektroenergetyczne średniego napięcia strefa ograniczeń linii elektroenergetycznych średnich napięć gazociąg wysokiego ciśnienia (DN 300) gazociąg wysokiego ciśnienia (DN 100) strefy ochronne związane z ograniczeniami wyładowczych i urządzeń o mocy >100 kV 			