


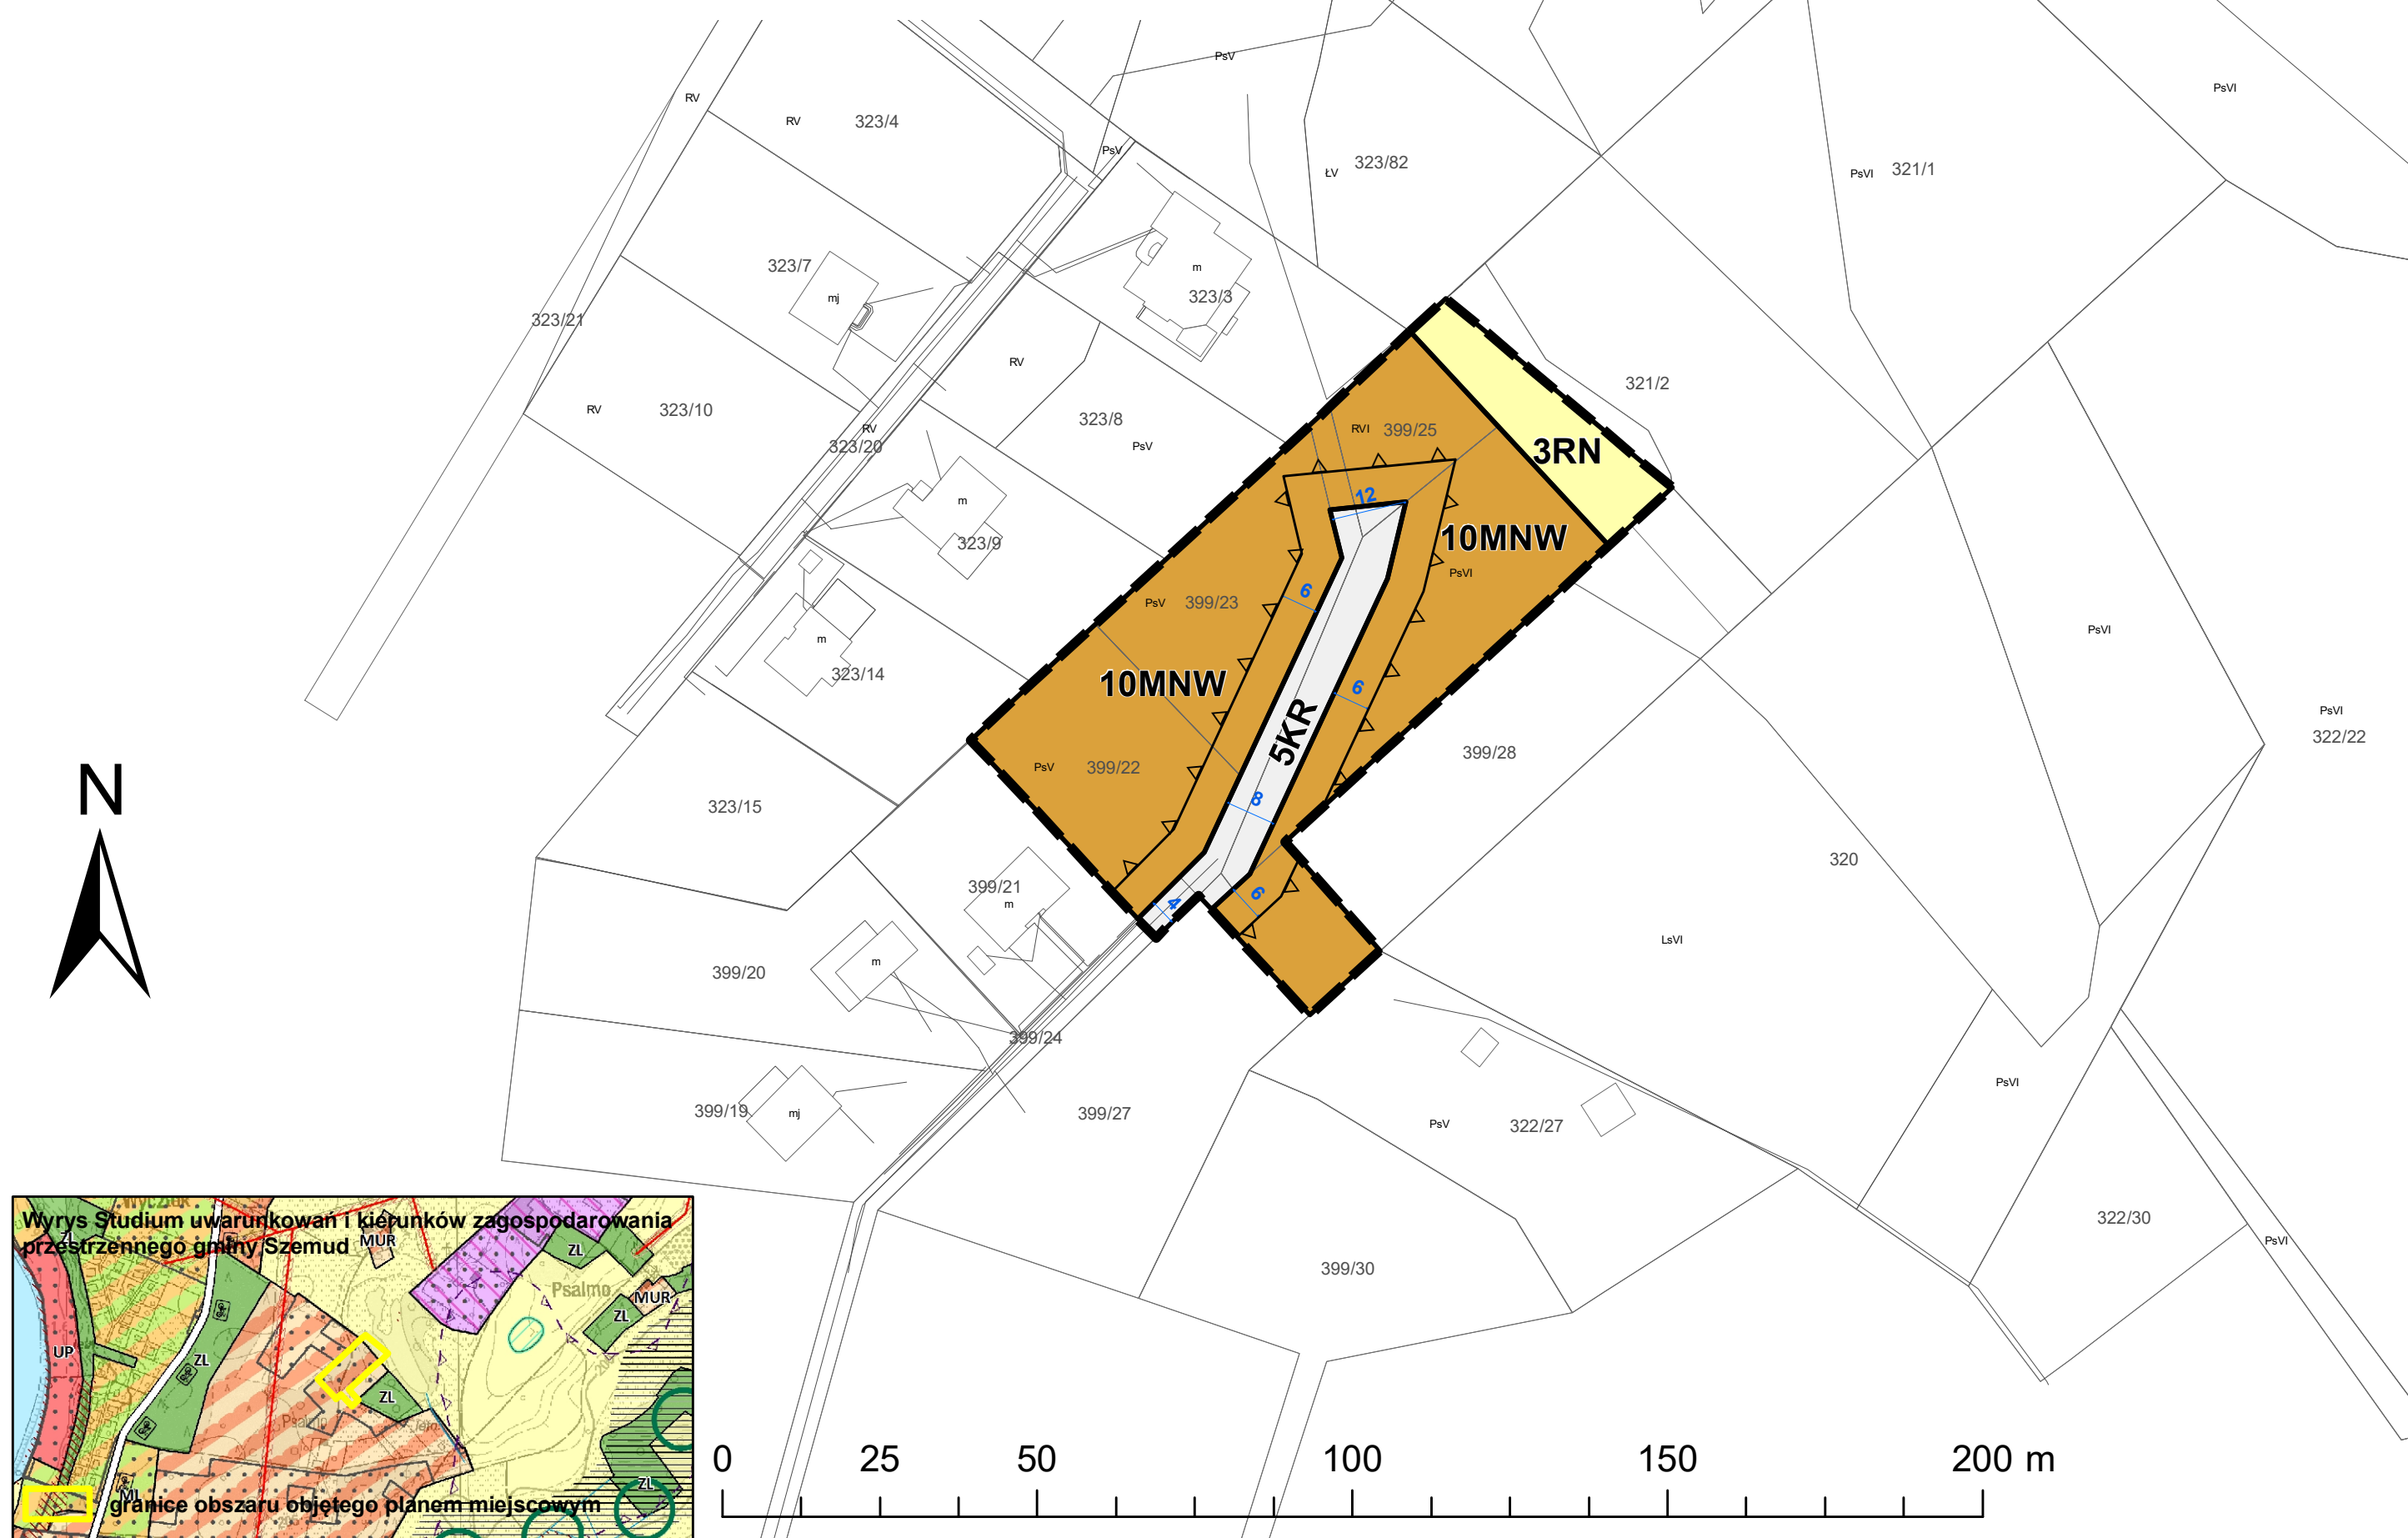

**RYSUNEK PLANU
ZAŁĄCZNIK NR 5 DO UCHWAŁY NR
RADY GMINY SZEMUD Z DNIA
SKALA 1:1000
OBREB KAMIENIA**

- — — granice obszaru objętego planem miejscowym
- linie rozgraniczające tereny o różnym przeznaczeniu lub różnych zasadach zagospodarowania, wyznaczające granice wyodrębnionych planem terenów
- △ △ nieprzekraczalne linie zabudowy
- 8 wymiarowanie rysunku planu (w metrach)

 MNW - tereny zabudowy mieszkaniowej jednorodzinnej wolnostojącej
 KR – tereny komunikacji drogowej wewnętrznej
 RN – tereny rolnictwa z zakazem zabudowy

[illegible]