



**RYSUNEK PLANU
ZAŁĄCZNIK NR 6 DO UCHWAŁY NR
RADY GMINY SZEMUD Z DNIA
SKALA 1:1000
OBREB KOŁECKOWO**

Oznaczenia obowiązujące:


- — — granice obszaru objętego planem miejscowym
- linie rozgraniczające tereny o różnym przeznaczeniu lub różnych zasadach zagospodarowania, wyznaczające granice wyodrębnionych planem terenów
- △ △ nieprzekraczalne linie zabudowy
- 8 wymiarowanie rysunku planu (w metrach)

Przeznaczenie terenów wyodrębnionych liniami rozgraniczającymi określone za pomocą symboli cyfrowych i literowych:

-  MNW - tereny zabudowy mieszkaniowej jednorodzinnej wolnostojącej
 KDD - tereny dróg dojazdowych
 L – tereny lasów

Oznaczenia informacyjne:

- przyporządkowanie przestrzenne symboli przeznaczenia terenów

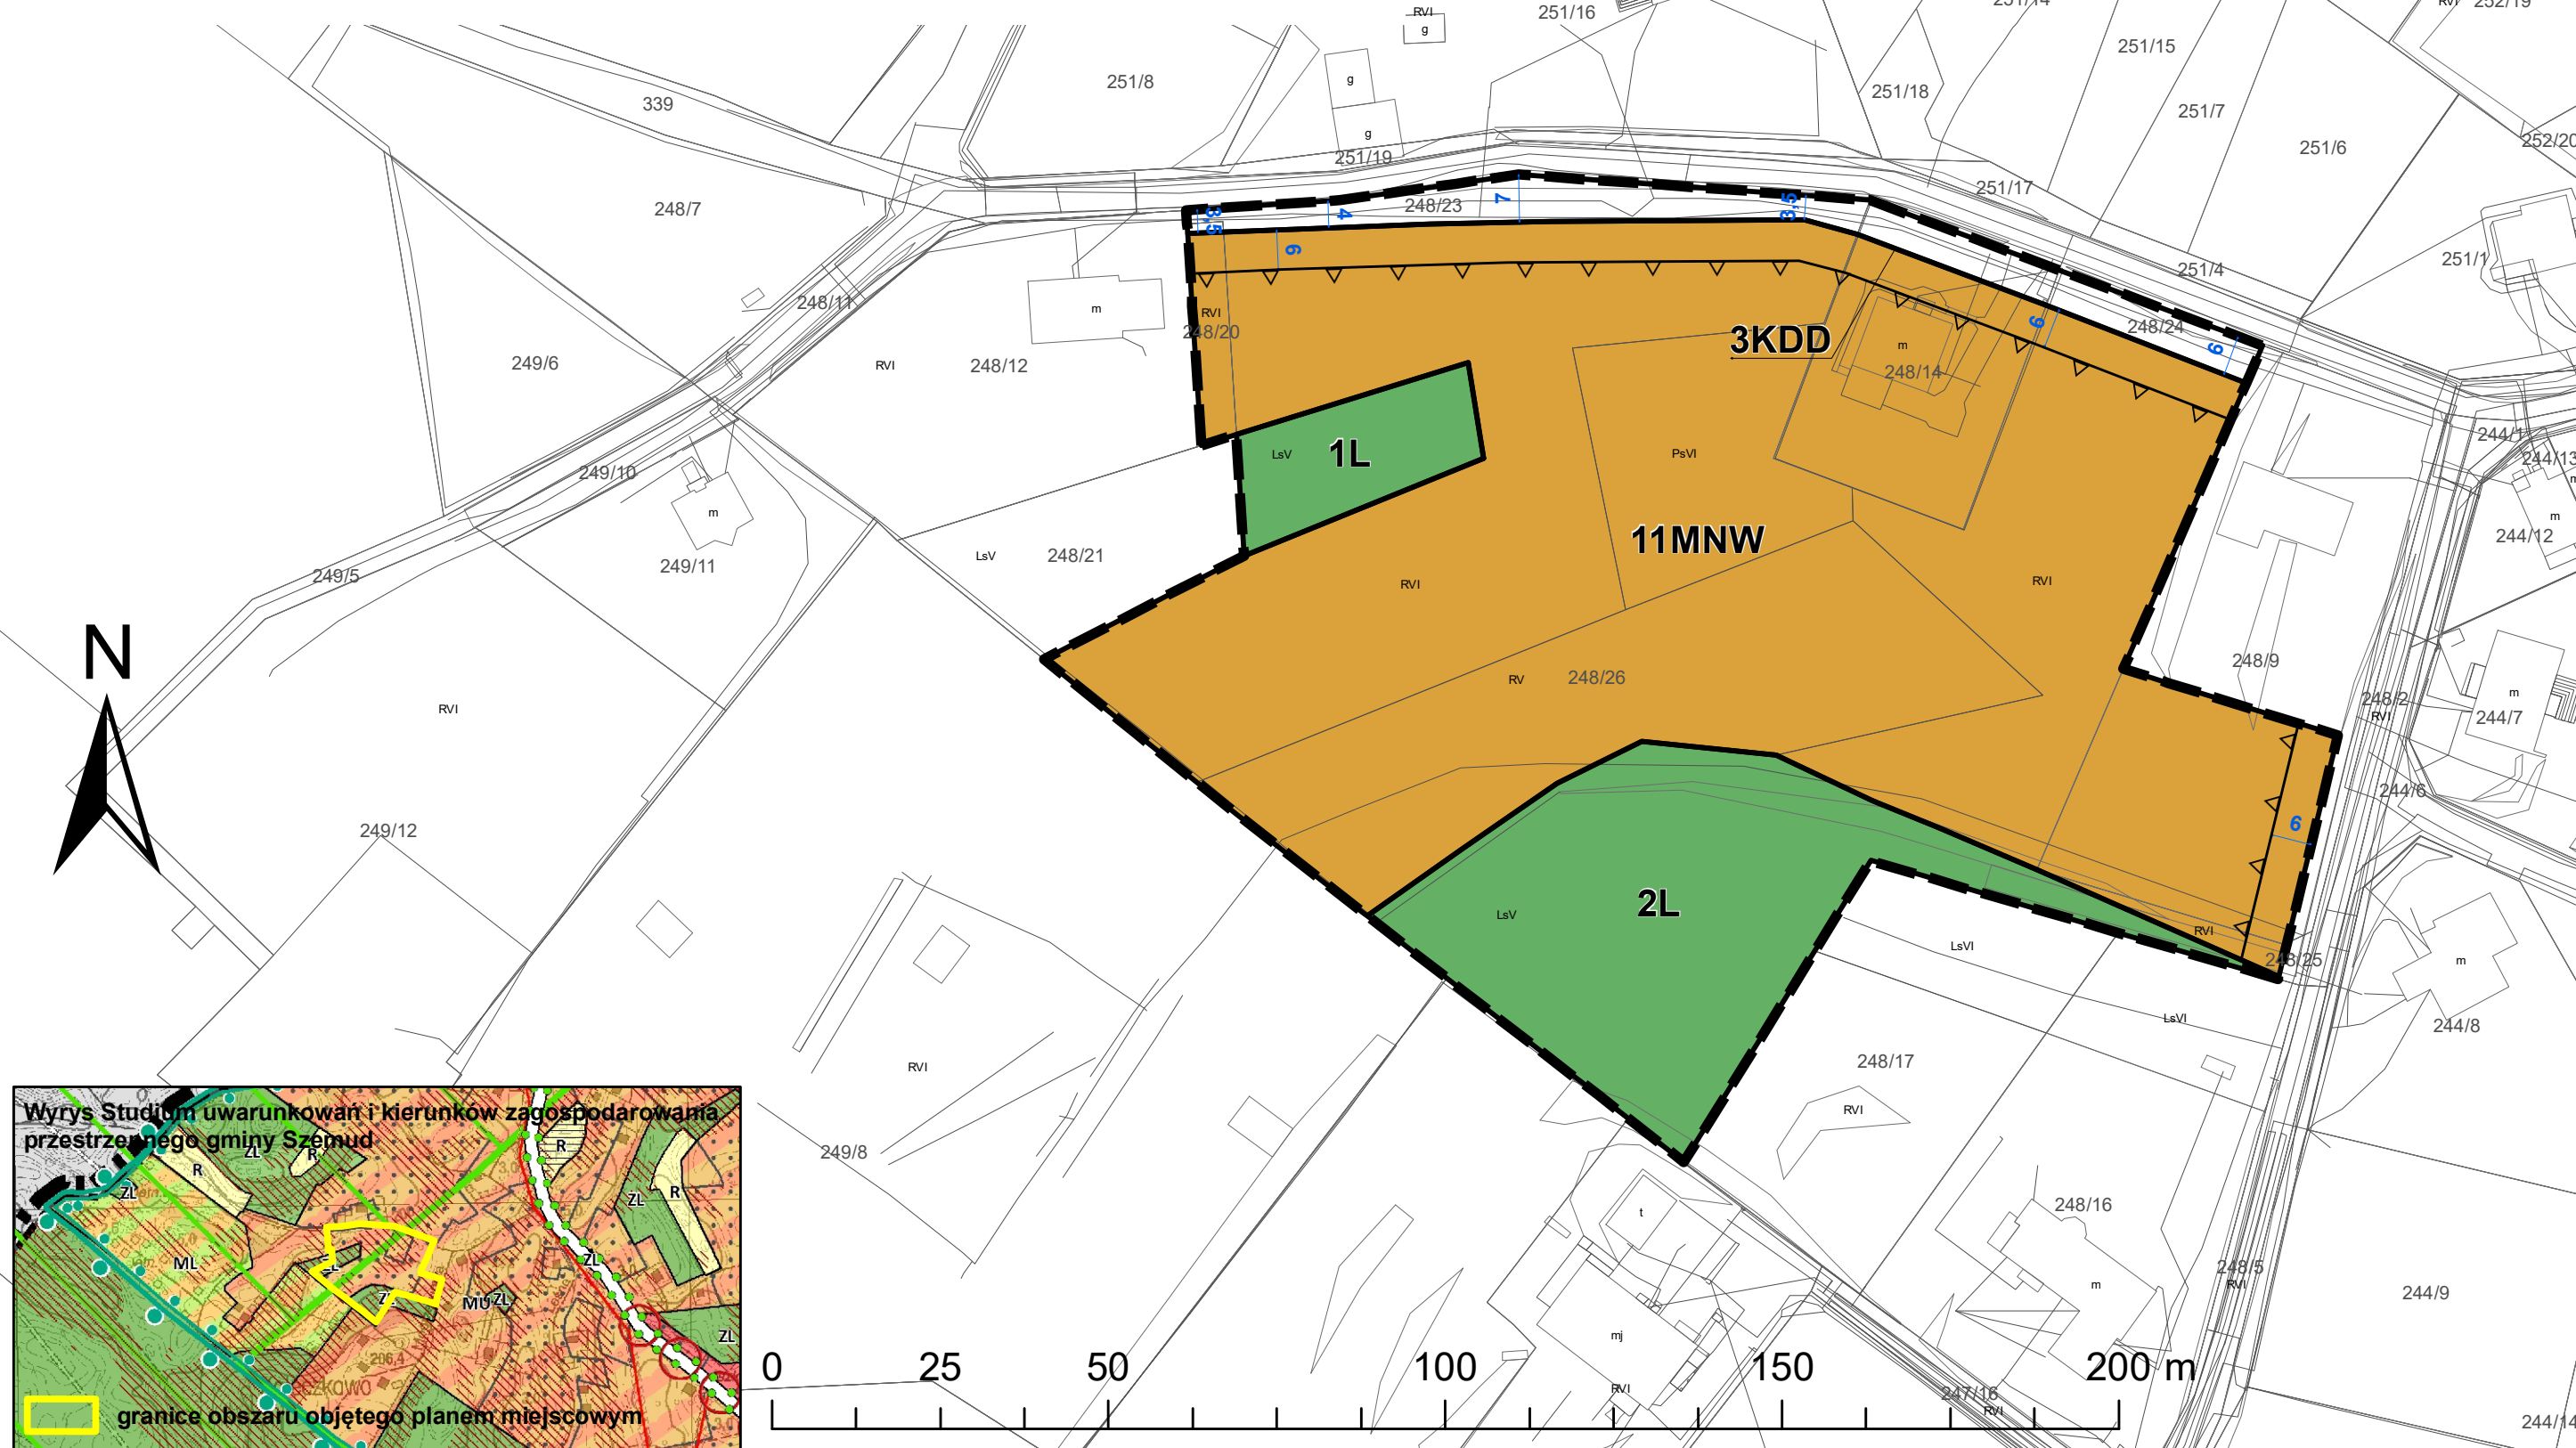

OZNACZENIA STUDIUM

[illegible]