

ZMIANY MIEJSCOWEGO PLANU ZAGOSPODAROWANIA PRZESTRZENNEGO DLA FRAGMENTÓW OBRĘBU BOJANO, CZĘSTKOWO, DOBRZEWINO, KIELNO, KOLECZKOWO, PRZETOCZYNO, RĘBISKA, SZEMUD, GMINA SZEMUD, OBSZAR A, B, C, D, E, F, G i J

RYSUNEK PLANU ZAŁĄCZNIK NR 2 DO UCHWAŁY RADY GMINY SZEMUD Z DNIA..... SKALA 1:1000 OBSZAR B, OBRĘB BOJANO

Ustalenia planu:

- granice planu
- linie rozgraniczające tereny o różnym przeznaczeniu lub różnych zasadach zagospodarowania,
- nieprzekraczalne linie zabudowy
- szpalery zieleni wysokiej do realizacji w liniach rozgraniczających dróg publicznych

Przeznaczenie terenów wyodrębnionych liniami rozgraniczającymi:

- MNU - tereny zabudowy mieszkaniowej jednorodzinnej i zabudowy usługowej
- KDZ - tereny dróg publicznych klasy zbiorczej
- KDW - tereny dróg wewnętrznych

Obszary podlegające ochronie, wyznaczone na podstawie przepisów odrębnych:




- granice strefy ochrony konserwatorskiej stanowisk archeologicznych ujętych w ewidencji zabytków

Obszary wymagające szczególnych warunków zagospodarowania terenów:

- granice strefy technologicznej od napowietrznych linii elektroenergetycznych SN – 15 kV

Oznaczenia informacyjne:

- napowietrzne linie elektroenergetyczne SN – 15 kV
- zwymiarowanie ustaleń planu
- proponowane podziały geodezyjne i rozwiązania komunikacyjne

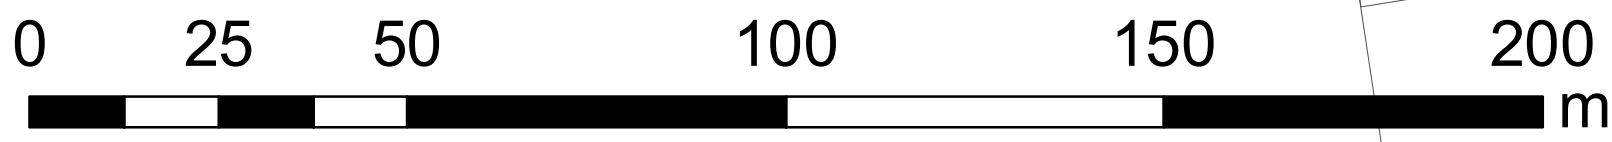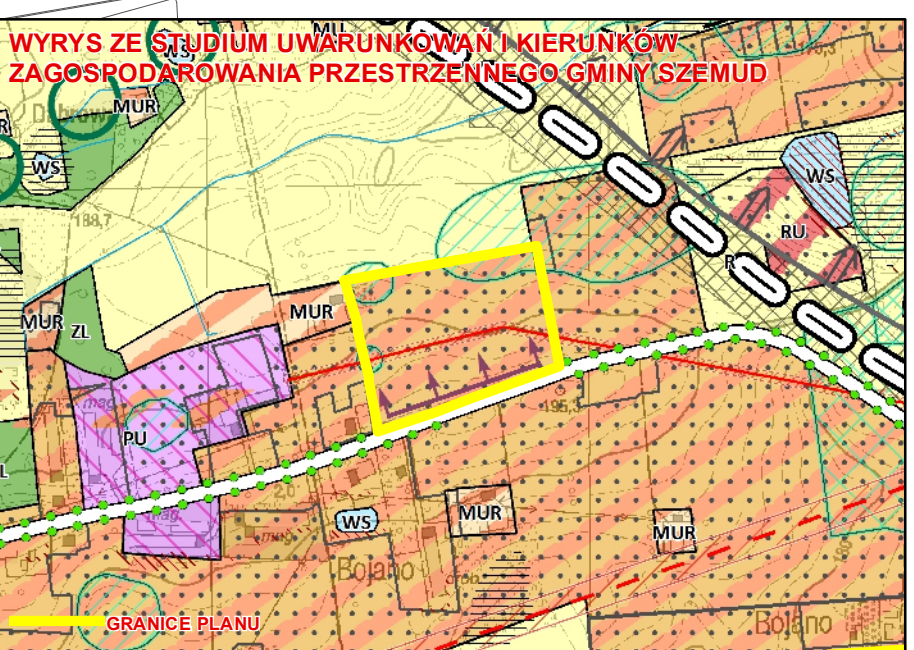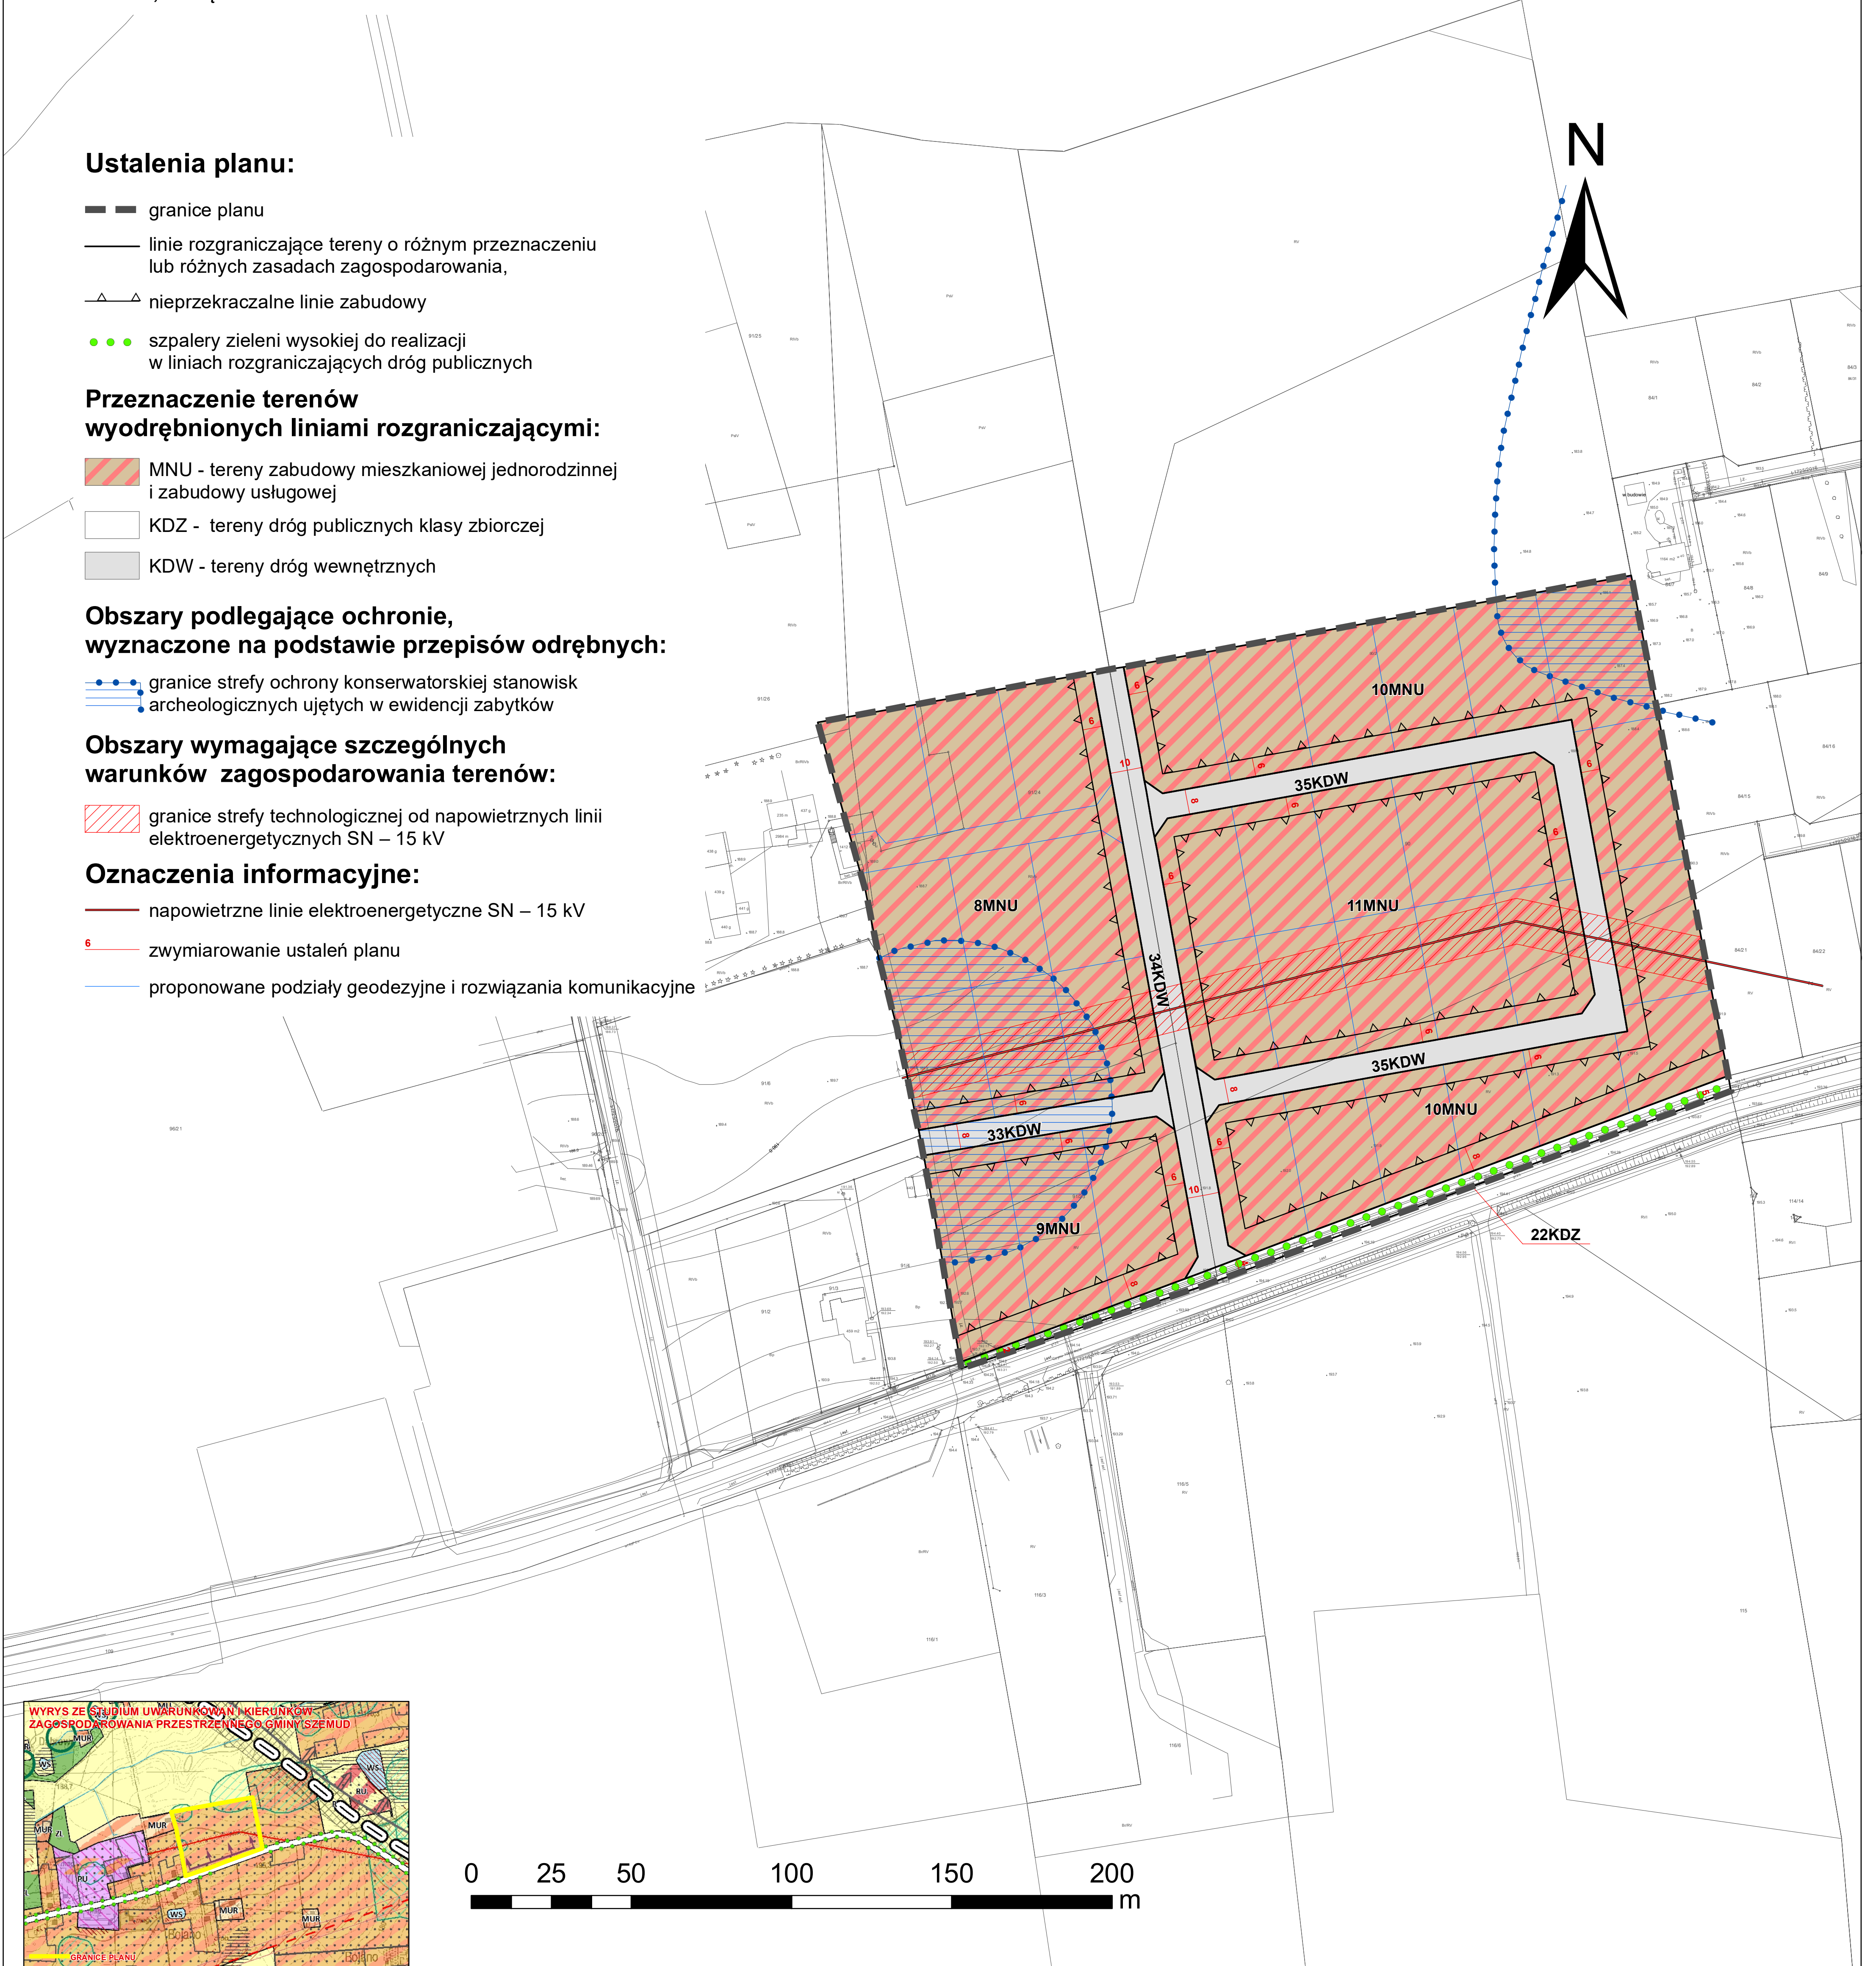

OZNACZENIA STUDIUM		UKŁAD KOMUNIKACYJNY		SRODOWISKO PRZYRODNICZE I ZAGADNIENIA KRAJOBRAZOWE		INFRASTRUKTURA TECHNICZNA	
PODZIAŁ ADMINISTRACYJNY	ZAGOSPODAROWANIE TERENU	układ drogowy	transport kolejowy	środowisko przyrodnicze (zagadnienia krajobrazowe)	infrastruktura techniczna		
