



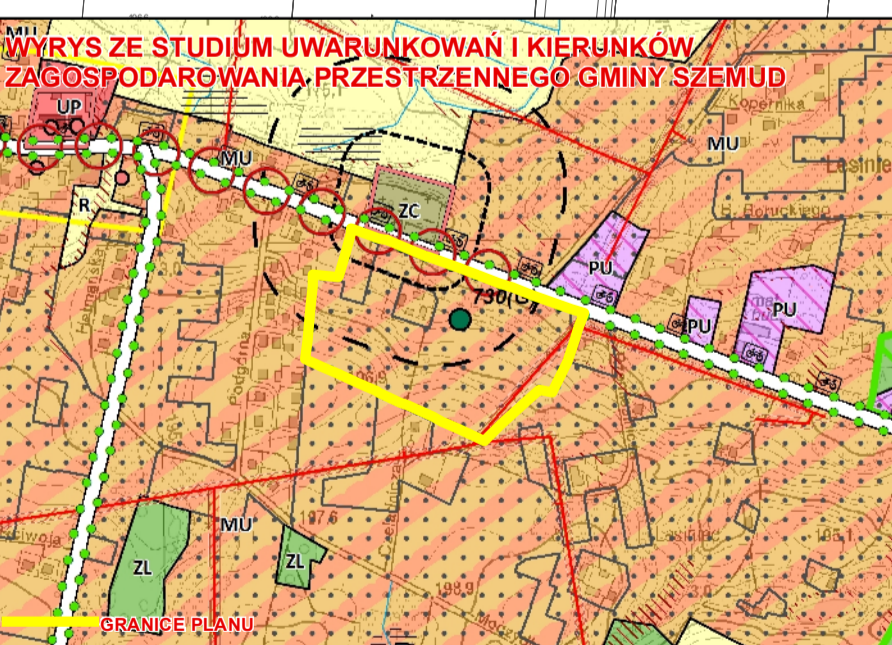

GMINA SZEMUD

ZMIANY MIEJSCOWEGO PLANU ZAGOSPODAROWANIA PRZESTRZENNEGO DLA FRAGMENTÓW OBREBU GEODEZYJNEGO BOJANO, DOBRZEWINO, DONIMIERZ, SZEMUD, GMINA SZEMUD

RYSUNEK PLANU ZAŁĄCZNIK NR 9 DO PROGNOZY ODDZIAŁYWANIA NA ŚRODOWISKO SKALA 1:1000 OBREB SZEMUD

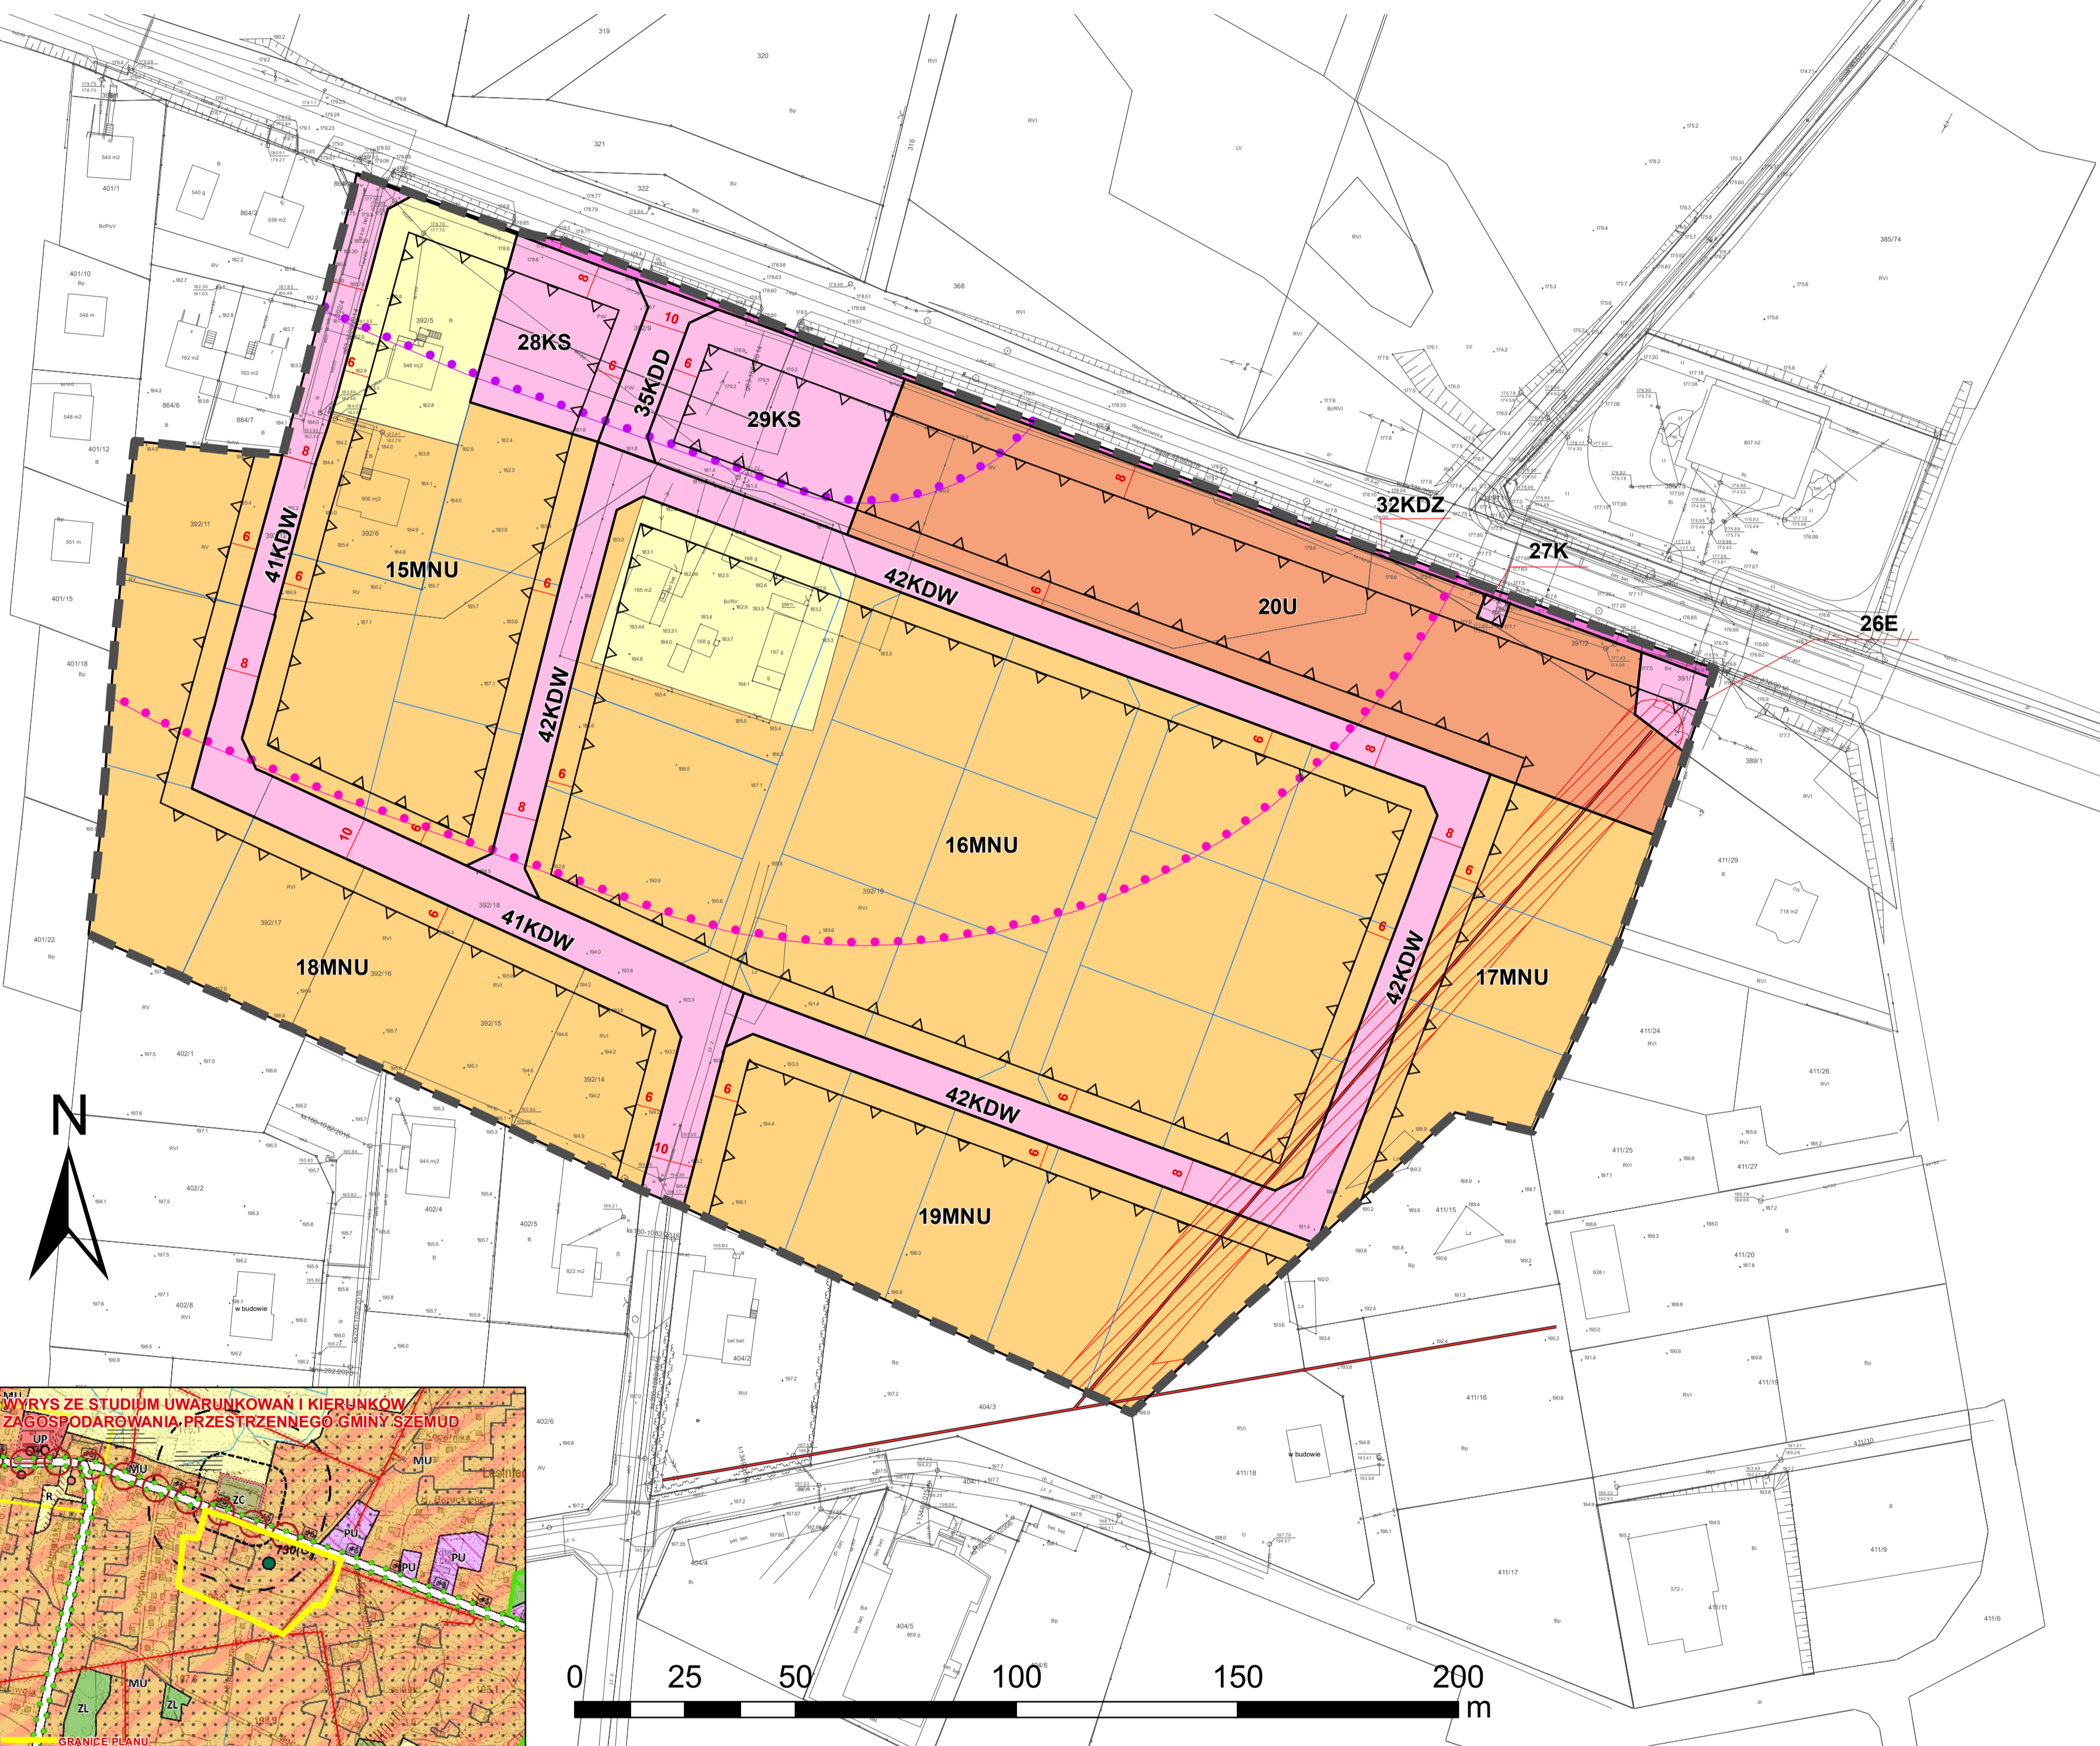

OZNACZENIA STUDIUM		SZCZEGÓLNE WYMAGANIA	
PODZIAŁ ADMINISTRACYJNY granice gmin granice powiatu granice województwa	ZAGOSPODAROWANIE TERENU tereny zabudowy mieszkaniowej jednorodzinnej tereny zabudowy mieszkaniowej jednorodzinnej i usługowej tereny zabudowy usługowej tereny obiektów infrastruktury elektroenergetycznej tereny obiektów infrastruktury kanalizacyjnej tereny parkingów tereny dróg publicznych klasy zbiorczej tereny dróg publicznych klasy dojazdowej tereny dróg wewnętrznych	INFRASTRUKTURA TECHNICZNA linie elektroenergetyczne SN - 15 kV linie elektroenergetyczne WN - 0,4 kV linie elektroenergetyczne NN - 0,23 kV linie elektroenergetyczne N linie elektroenergetyczne N	ŚRODOWISKO PRZYRODNICZE I ZAGROŻENIA KRAJOBRAZOWE granice terenów chronionych granice terenów o szczególnym znaczeniu krajoznawczym granice terenów o szczególnym znaczeniu krajoznawczym

Typy oddziaływania na środowisko

- typ 1
- typ 2
- typ 3
- typ 4
- typ 5
- typ 6
- typ 7

Ustalenia planu:

- granicę planu
- linie rozgraniczające tereny o różnym przeznaczeniu lub różnych zasadach zagospodarowania,
- nieprzekraczalne linie zabudowy

Przeznaczenie terenów wyodrębnionych liniami rozgraniczającymi:

- MN - tereny zabudowy mieszkaniowej jednorodzinnej
- MNU - tereny zabudowy mieszkaniowej jednorodzinnej i zabudowy usługowej
- U - teren zabudowy usługowej
- E - teren obiektów infrastruktury elektroenergetycznej
- K - teren obiektów infrastruktury kanalizacyjnej
- KS - tereny parkingów
- KDZ - tereny dróg publicznych klasy zbiorczej
- KDD - tereny dróg publicznych klasy dojazdowej
- KDW - tereny dróg wewnętrznych

Obszary wymagające szczególnych warunków zagospodarowania terenów:

- granicę strefy odległości cmentarza od obiektów budowlanych (50 m)
- granicę strefy odległości cmentarza od obiektów budowlanych (150 m)
- granicę strefy technologicznej od napowietrznych linii elektroenergetycznych SN - 15 kV

Oznaczenia informacyjne:

- napowietrzne linie elektroenergetyczne SN - 15 kV
- zwymerowanie ustaleń planu
- proponowane podziały geodezyjne i rozwiązania komunikacyjne