

Projekt

z dnia 24 sierpnia 2026 r.

Zatwierdzony przez

**UCHWAŁA NR
RADY GMINY SZEMUD**

z dnia 2026 r.

**w sprawie uchwalenia zmiany miejscowego planu zagospodarowania przestrzennego dla fragmentów
obrębu geodezyjnego Bojano i Kielno, gmina Szemud**

Na podstawie Na podstawie art. 18 ust. 2 pkt. 5 ustawy z dnia 8 marca 1990 r. o samorządzie gminnym (Dz. U. z 2026 r. poz. 662 ze zmianami) oraz art. 20 ust. 1 ustawy z dnia 27 marca 2003 r. o planowaniu i zagospodarowaniu przestrzennym (Dz. U. z 2026 r. poz. 538 ze zmianami), w związku z art. 67 ust. 3 ustawy z dnia 7 lipca 2023 r. o zmianie ustawy o planowaniu i zagospodarowaniu przestrzennym oraz niektórych innych ustaw (Dz. U. z 2023 poz. 1688, ze zmianami), Rada Gminy Szemud uchwala co następuje:

Rozdział 1.

Ustalenia ogólne dotyczące zakresu obowiązywania planu

§ 1. 1. Zgodnie z Uchwałą Nr IV/26/2024 Rady Gminy Szemud z dnia 27 czerwca 2024 r. w sprawie przystąpienia do sporządzenia zmiany miejscowego planu zagospodarowania przestrzennego dla fragmentów obrębu geodezyjnego Bojano i Kielno, gmina Szemud, po stwierdzeniu że plan nie narusza Studium uwarunkowań i kierunków zagospodarowania przestrzennego gminy Szemud zatwierdzonego Uchwałą Nr XII/142/2015 Rady Gminy Szemud z dnia 17 listopada 2015 r., ze zmianami, uchwala się zmianę miejscowego planu zagospodarowania przestrzennego dla fragmentów obrębu geodezyjnego Bojano i Kielno, gmina Szemud, zwaną dalej „planem”.

2. Plan obejmuje obszar o łącznej powierzchni ok. 2,95 ha.

3. Szczegółowo granice planu zostały określone na rysunku planu, wraz z zaprezentowaniem jej przebiegu w układzie współrzędnych płaskich prostokątnych PL-2000 pas 6.

§ 2. 1. Plan obejmuje ustalenia zawarte w treści uchwały, stanowiące tekst planu, który zawiera:

- 1) Rozdział 1, przepisy ogólne dotyczące zakresu obowiązywania planu;
- 2) Rozdział 2, ustalenia ogólne dotyczące całego obszaru planu;
- 3) Rozdział 3, ustalenia szczegółowe dla terenów wyznaczonych liniami rozgraniczającymi;
- 4) Rozdział 4, przepisy końcowe.

2. Integralnymi częściami uchwały są:

- 1) załącznik nr 1, nr 2 – rysunek planu wykonany na mapie zasadniczej w skali 1:1000;
- 2) załącznik nr 3 – rozstrzygnięcie o sposobie rozpatrzenia uwag wniesionych do projektu planu w trakcie konsultacji społecznych;
- 3) załącznik nr 4 – rozstrzygnięcie o sposobie realizacji, zapisanych w planie inwestycji z zakresu infrastruktury technicznej, które należą do zadań własnych gminy oraz zasadach ich finansowania, zgodnie z przepisami o finansach publicznych;
- 4) załącznik nr 5 – dane przestrzenne, o których mowa w art. 67a ustawy z dnia 27 marca 2003 r. o planowaniu i zagospodarowaniu przestrzennym.

§ 3. 1. Ustalenia zawarte w tekście planu odnoszą się odpowiednio do ustaleń określonych na rysunku planu.

2. Ustalenia zawarte w tekście planu oraz na rysunku planu obowiązują łącznie, w zakresie określonym uchwałą.

3. Następujące ustalenia graficzne na rysunku planu są obowiązującymi ustaleniami planu:

- 1) granice obszaru objętego planem miejscowym;
- 2) linie rozgraniczające tereny o różnym przeznaczeniu lub różnych zasadach zagospodarowania, wyznaczające granice wyodrębnionych planem terenów;
- 3) nieprzekraczalne linie zabudowy;
- 4) wymiarowanie rysunku planu (w metrach);
- 5) przeznaczenie terenów wyodrębnionych liniami rozgraniczającymi określone za pomocą symboli cyfrowych i literowych:
 - a) MNW-U – tereny zabudowy mieszkaniowej jednorodzinnej wolnostojącej lub usług,
 - b) KDD - tereny dróg dojazdowych,
 - c) ZN – teren zieleni naturalnej.

4. Brak w planie ustaleń wskazanych w art. 15 ust. 2 i ust. 3 ustawy z dnia 27 marca 2003 r. o planowaniu i zagospodarowaniu przestrzennym oznacza, że nie występuje potrzeba ich ustalenia, w szczególności dotyczy:

- 1) granic i sposobów zagospodarowania terenów górniczych, obszarów szczególnego zagrożenia powodzią oraz obszarów osuwania się mas ziemnych, ze względu na brak występowania ich w granicach planu;
- 2) wymagań wynikających z potrzeb kształtowania przestrzeni publicznych, ze względu na brak w granicach planu obszarów przestrzeni publicznych określonych w studium uwarunkowań i kierunków zagospodarowania przestrzennego gminy Szemud;
- 3) zasad zasady ochrony dziedzictwa kulturowego i zabytków, w tym krajobrazów kulturowych, oraz dóbr kultury współczesnej, ze względu na brak występowania w granicach planu obiektów podlegających ochronie w tym zakresie;
- 4) krajobrazów priorytetowych określonych w audycie krajobrazowym oraz w planach zagospodarowania przestrzennego województwa, ze względu na brak wyznaczenia ich w granicach planu.

5. Ustalenia informacyjne wskazane na rysunku planu nie stanowią obowiązujących ustaleń planu.

§ 4. Ilekroć w uchwale jest mowa o:

- 1) uchwale – należy przez to rozumieć niniejszą uchwałę Rady Gminy Szemud;
- 2) przepisach odrębnych - należy przez to rozumieć obowiązujące przepisy ustaw wraz z aktami wykonawczymi i innymi przepisami prawa;
- 3) terenie – należy przez to rozumieć teren wyznaczony planem, ograniczony na rysunku planu liniami rozgraniczającymi, oznaczony symbolem identyfikacyjnym cyfrowo – literowym przypisanym wyłącznie do tego terenu, w którym obowiązują te same ustalenia;
- 4) liniach rozgraniczających – należy przez to rozumieć linie ustalone na rysunku planu, wyznaczające granice terenów o różnym przeznaczeniu lub różnych zasadach zabudowy i zagospodarowania;
- 5) przeznaczeniu - należy przez to rozumieć przeznaczenie, które w ramach realizacji planu powinno stać się dominującą formą wykorzystania działki; w ramach przeznaczenia dopuszcza się obiekty budowlane i inne elementy zagospodarowania bezpośrednio z nim związane i wynikające z przepisów odrębnych, jak i warunkujące prawidłowe korzystanie z terenu;
- 6) usługach – należy przez to rozumieć działalność, której celem jest zaspokajanie potrzeb ludności w zakresie działalności nie będącej produkcją dóbr materialnych metodami przemysłowymi, obejmującą formy działalności zakwalifikowanej na podstawie przepisów odrębnych do usług i handlu, za wyjątkiem ograniczeń wskazanych w ustaleniach szczegółowych dla wyodrębnionych w planie terenów;
- 7) nieprzekraczalnych liniach zabudowy – należy przez to rozumieć linie wyznaczone na rysunku planu, określające dopuszczalne zbliżenie budynków do linii rozgraniczającej teren, z dopuszczeniem wysunięcia przed wyznaczoną linię elementów architektonicznego ukształtowania budynków akcentujących wejścia,

wjazdy i detal architektoniczny elewacji, w tym schodów, daszków, balkonów, wykuszy, tarasów, przy czym wysunięte elementy budynków mogą być wysunięte przez linię zabudowy o maksymalnie 1,5 m i nie mogą wykraczać poza linie rozgraniczające tereny; wyznaczone na rysunku planu linie nie dotyczą sieci infrastruktury technicznej i urządzeń z nimi związanych oraz parkingów i miejsc do parkowania, dojazdów i dojazdów;

- 8) nowo wydzielonej działce budowlanej – należy przez to rozumieć działkę budowlaną wydzieloną geodezyjnie po wejściu w życie niniejszej uchwały;
- 9) froncie działki – należy przez to rozumieć szerokość działki przylegającą bezpośrednio do drogi publicznej lub drogi wewnętrznej, z której działka ta jest obsługiwana komunikacyjnie;
- 10) dojazdach niewyznaczonych – należy przez to rozumieć istniejący lub dopuszczony planem nieokreślony liniami rozgraniczającymi na rysunku planu fragment terenu, niezbędny dla zapewnienia obsługi komunikacyjnej działek i obiektów;
- 11) kolorach jaskrawych – należy przez to rozumieć kolor materiałów budowlanych przeźaskrawiony, połyskujący, o wysokiej intensywności barw oraz niebędący kolorem naturalnym – tradycyjnych materiałów budowlanych (tzn. cegła ceramiczna, dachówka ceramiczna, tynk mineralny w odcieniach bieli, beży, kamień naturalny w partii cokołowej, drewno).

Rozdział 2.

Ustalenia ogólne dotyczące całego obszaru planu

§ 5. W zakresie zasad modernizacji, rozbudowy i budowy systemów komunikacji ustala się:

- 1) istniejący układ komunikacyjny gminy zapewnia połączenia z ponadlokalnym układem komunikacyjnym;
- 2) obsługa komunikacyjna terenów z dróg sąsiadujących z planem (ul. Lesoki i Łąkowa), z uwzględnieniem ich poszerzeń obejmujących tereny oznaczone symbolami KDD;
- 3) drogi oznaczone symbolami KDD stanowią publiczny układ komunikacyjny;
- 4) potrzeby parkingowe w całości należy zapewnić w granicach działek budowlanych, na których prowadzone są inwestycje, na powierzchni terenu lub w garażu;
- 5) w ilości miejsc parkowania określonych w ustaleniach szczegółowych należy uwzględnić miejsca przeznaczone na parkowanie pojazdów zaopatrzonych w kartę parkingową:
 - a) w miejscach i w ilości określonych w obowiązujących w tym zakresie przepisach odrębnych,
 - b) dla obiektów handlowych, zabudowy usługowej, w tym usług publicznych, rzemiosła i zamieszkania zbiorowego w ilości nie mniejszej niż 1 miejsce na każde rozpoczęte 15 miejsc do parkowania.

§ 6. W zakresie modernizacji, rozbudowy i budowy systemów infrastruktury technicznej, ustala się:

- 1) utrzymanie istniejących urządzeń i obiektów infrastruktury technicznej z możliwością ich rozbudowy, przebudowy i modernizacji w sposób nie kolidujący z innymi ustaleniami planu i przepisami odrębnymi;
- 2) dopuszczenie budowy urządzeń infrastruktury technicznej na całym obszarze planu pod warunkiem, że nie będzie to powodować kolizji z innymi ustaleniami planu i przepisami odrębnymi obowiązującymi w tym zakresie;
- 3) dla systemu wodociągów i zaopatrzenia w wodę:
 - a) zaopatrzenie obszaru planu w wodę do celów bytowych, gospodarczych i przeciwpożarowych poprzez budowę sieci zbiorczej zasilanej z ujęcia wody położonego poza granicami planu, z zastrzeżeniem lit. b,
 - b) do czasu realizacji zbiorczej sieci wodociągowej dopuszczenie stosowania indywidualnych ujęć wody, pod warunkiem uwzględnienia obowiązujących w tym zakresie przepisów odrębnych,
 - c) minimalna średnica nowobudowanej sieci zbiorczej - 80 mm, za wyjątkiem przyłączy wodociągowych;
- 4) dla systemu kanalizacji i odprowadzania wód:
 - a) objęcie siecią kanalizacji sanitarnej zabudowy lokalizowanej w granicach planu, poprzez budowę sieci zbiorczej odprowadzającej ścieki do oczyszczalni ścieków położonej poza obszarem planu, z zastrzeżeniem lit. b,

- b) do czasu realizacji zbiorczej sieci kanalizacyjnej dopuszczenie stosowania zbiorników bezodpływowych oraz innych instalacji dopuszczonych w przepisach odrębnych,
- c) odprowadzenie wód opadowych lub roztopowych:
- pochodzących z zanieczyszczonej powierzchni szczelnej, w tym z nawierzchni nieprzepuszczalnych parkingów do zbiorników retencyjnych, studni chłonnych, zbiorczej sieci kanalizacji deszczowej na zasadach zgodnych z przepisami odrębnymi,
 - pochodzących z nawierzchni nieprzepuszczalnych dróg do urządzeń służących zwiększeniu retencji, w szczególności poboczy retencyjnych, rowów infiltracyjnych, studni chłonnych, a także rowów przydrożnych i sieci kanalizacji deszczowej, na zasadach zgodnych z przepisami odrębnymi,
 - zagospodarowanie niezanieczyszczonych wód opadowych lub roztopowych, w tym pochodzących z dachów, na działce budowlanej poprzez retencionowanie i rozsączanie z dopuszczeniem obniżenia terenów zieleni w stosunku do poziomu powierzchni utwardzonych, wykształcenie niecek infiltracyjnych, realizacji drenaży rozsączających, zieleni retencyjnej na dachach lub innych urządzeń dopuszczonych przepisami prawa,
- d) minimalna średnica nowobudowanych przewodów tłocznych - 63 mm,
- e) minimalna średnica nowobudowanych przewodów grawitacyjnych - 90 mm, za wyjątkiem przyłączy kanalizacyjnych,
- f) minimalna średnica nowobudowanych przewodów deszczowych - 200 mm;
- 5) dla systemu elektroenergetycznego:
- a) zaopatrzenie obszaru planu w energię elektryczną poprzez rozbudowę istniejącej sieci elektroenergetycznej średniego i niskiego napięcia, na warunkach określonych w obowiązujących w tym zakresie przepisach odrębnych,
- b) dopuszczenie zamiany napowietrznych linii elektroenergetycznych niskiego napięcia na sieci kablowe lub ich likwidację, pod warunkiem uwzględnienia obowiązujących w tym zakresie przepisów odrębnych oraz zachowania ciągłości sieci elektroenergetycznej, z dopuszczeniem ich funkcjonowania do czasu zamiany lub przeniesienia,
- c) realizacja nowych sieci elektroenergetycznych średniego lub niskiego napięcia w wykonaniu podziemnym oraz stacji transformatorowych w wykonaniu wewnętrznym, z dopuszczeniem realizacji sieci napowietrznych i słupowych stacji transformatorowych jedynie w przypadkach uzasadnionych brakiem warunków technicznych rozbudowy istniejącej sieci elektroenergetycznej w wykonaniu kablowym,
- d) dopuszczenie realizacji instalacji wytwarzających energię z odnawialnych źródeł energii (OZE), w tym mikroinstalacji, z wyłączeniem instalacji:
- wykorzystujących siłę wiatru,
 - o mocy powyżej 500 kW realizowanych w formie wolnostojącej,
 - wykorzystujących biomasę;
- 6) dla systemu gazowego:
- a) zaopatrzenie obszaru planu w gaz ziemny do celów gospodarczych i grzewczych poprzez rozbudowę sieci średniego i niskiego ciśnienia, na warunkach określonych w obowiązujących w tym zakresie przepisach odrębnych,
- b) przy realizacji nowych sieci gazowych nakaz zachowania obowiązujących warunków technicznych określonych w przepisach odrębnych, w tym w zakresie lokalizacji urządzeń gazowych na działce budowlanej,
- c) minimalna średnica nowobudowanych sieci – 32 mm, za wyjątkiem przyłączy gazowych;
- 7) dla systemu zaopatrzenia w ciepło – dostawa ciepła z indywidualnych źródeł ciepła, z dopuszczeniem ogrzewania budynków i pomieszczeń z sieci gazowej, zbiorników na gaz oraz urządzeń określonych w pkt. 5 lit. d;

- 8) dla systemu usuwania i unieszkodliwiania odpadów – zgodnie z zasadami obowiązującymi w Gminie Szemud;
- 9) dla systemu telekomunikacyjnego – obsługę telekomunikacyjną obszaru planu w oparciu o istniejące i projektowane sieci i urządzenia telekomunikacyjne, zgodnie z obowiązującymi w tym zakresie przepisami odrębnymi.

§ 7. Ustala się nakaz zapewnienia dostępności dróg publicznych osobom ze szczególnymi potrzebami, zgodnie z zasadami uniwersalnego projektowania oraz nakaz realizacji budynków, w szczególności budynków użyteczności publicznej, zgodnie z przepisami odrębnymi z zakresu zapewnienia dostępności osobom ze szczególnymi potrzebami, w tym zgodnie z zasadami uniwersalnego projektowania i przy zachowaniu dostępności architektonicznej.

§ 8. W zakresie granice terenów rozmieszczenia inwestycji celu publicznego o znaczeniu lokalnym ustala się:

- 1) tereny dróg publicznych oznaczonych symbolami KDD stanowią tereny do realizacji celów publicznych związanych z wydzielaniem gruntów pod drogi publiczne i ścieżki rowerowe, budową, utrzymywaniem oraz wykonywaniem robót budowlanych tych dróg, obiektów i urządzeń transportu publicznego, a także łączności publicznej i sygnalizacji, budową i utrzymywaniem publicznych urządzeń służących do zaopatrzenia ludności w wodę, gromadzeniem, przesyłaniem, oczyszczaniem i odprowadzaniem ścieków;
- 2) dopuszczenie realizacji celów publicznych na pozostałych terenach, zgodnie z przepisami odrębnymi.

Rozdział 3.

Ustalenia szczegółowe dla terenów wyznaczonych liniami rozgraniczającymi

§ 9. Dla terenów oznaczonych na rysunku planu symbolami **1MNW-U** (o pow. 2,18 ha), **2MNW-U** (o pow. 0,24 ha), ustala się:

- 1) **przeznaczenie:** tereny zabudowy mieszkaniowej jednorodzinnej wolnostojącej lub usług;
- 2) **parametry i wskaźniki kształtowania zabudowy oraz zagospodarowania terenu:**
 - a) przeznaczenie wykluczone: usługi handlu wielko powierzchniowego,
 - b) maksymalna liczba budynków mieszkalnych na 1 działce budowlanej – **1**,
 - c) na jednej działce budowlanej dopuszczalna jest realizacja zabudowy mieszkaniowej bez zabudowy usługowej lub zabudowy usługowej bez zabudowy mieszkaniowej lub zabudowy mieszkaniowej i usługowej,
 - d) obowiązuje zakaz realizacji baz transportowych, usług związanych z lakiernictwem i stolarstwem, hodowlą zwierząt, obsługą komunikacji, w tym warsztatów samochodowych, związanych z obróbką drewna, metali i kamienia, składowaniem i magazynowaniem odpadów oraz stacji paliw,
 - e) dopuszczenie realizacji w budynkach usługowych lokali mieszkalnych przeznaczonych na cele własne prowadzącego działalność gospodarczą, jednak nie więcej niż 2 lokale na jeden budynek usługowy,
 - f) linie zabudowy zgodnie z rysunkiem planu,
 - g) maksymalny udział powierzchni zabudowy - **30%** powierzchni działki budowlanej,
 - h) maksymalna nadziemna intensywność zabudowy – **0,6**,
 - i) minimalna nadziemna intensywność zabudowy – **0,01**,
 - j) minimalny udział powierzchni biologicznie czynnej - **40%** powierzchni działki budowlanej,
 - k) dopuszczenie realizacji garaży i budynków gospodarczych,
 - l) maksymalna wysokość zabudowy:
 - budynków mieszkalnych i usługowych – **10 m**,
 - budynków gospodarczych i garaży - **5 m**,
 - budowli i urządzeń infrastruktury technicznej – **10 m**,

m) maksymalny poziom posadzki parteru: nie więcej niż **0,5 m** licząc od naturalnej rzędnej terenu w miejscu głównego wejścia do budynku,

n) dachy:

- dla budynków mieszkalnych i usługowych - symetryczne dwuspadowe i wielospadowe, o nachyleniu połaci **30° - 45°** lub półpłaskie dwuspadowe, z zastosowaniem ścianki kolankowej o wysokości w przedziale 0,8 – 1,8 m i nachyleniu połaci **20° - 25°**,
- dla budynków gospodarczych i garaży - symetryczne dwuspadowe i wielospadowe, o nachyleniu połaci **20° - 45°**,
- poza główną bryłą budynku dopuszczalne jest dowolne ukształtowanie połaci dachowych,

o) minimalna powierzchnia nowo wydzielanej działki budowlanej - 1000 m²,

p) minimalna powierzchnia nowo wydzielonej działki budowlanej wskazana w lit. o nie dotyczy podziałów działek na cele infrastruktury technicznej i dojazdów niewydzielonych oraz w przypadku gdy działka została pomniejszona wskutek wydzielenia gruntu pod drogi oznaczone na rysunku planu,

q) maksymalna powierzchnia sprzedaży obiektów handlowych – do 400 m²;

3) zasady ochrony i kształtowania ład przestrzennego oraz kształtowania krajobrazu:

a) oznaczone na rysunku planu nieprzekraczalne linie zabudowy obowiązują dla nowych budynków oraz innych obiektów budowlanych realizowanych zgodnie z przeznaczeniem terenów,

b) obowiązuje nakaz ustawienia głównej kalenicy budynków równolegle lub prostopadle do przylegającej drogi, z tolerancją do 5°,

c) w zakresie kolorystyki budynków:

- nakaz ograniczenia kolorystyki budynków do kolorów jasnych, pastelowych oraz zbliżonych do barw naturalnych materiałów typu cegła, kamień z dopuszczalnym deskowaniem, licowaniem cegłą i kamieniem,
- nakaz ograniczenia kolorystyki pokryć dachowych do tonacji naturalnej dachówki ceramicznej, czerwieni, brązów, szarości,
- zakaz stosowania w wykończeniu budynków detalu architektonicznego w kolorach jaskrawych,

d) dopuszczenie realizacji parkingów i miejsc do parkowania, dojazdów pieszych, ścieżek rowerowych, urządzeń infrastruktury technicznej i obiektów z nimi związanych, w tym zbiorników retencyjnych oraz zieleni urządzonej,

e) dopuszczenie podpiwniczenia budynków;

4) zasady ochrony środowiska, przyrody i krajobrazu:

a) nakaz zapewnienia w zagospodarowaniu terenów ochrony siedlisk i stanowisk chronionych gatunków na podstawie przepisów odrębnych dotyczących ochrony gatunkowej dziko występujących roślin, zwierząt i grzybów oraz siedlisk,

b) obowiązuje nakaz wprowadzania na niezabudowanych i nieutwardzonych częściach działek budowlanych zespołów zieleni urządzonej, w tym zadrzewień, grup drzew i krzewów, zróżnicowanych pod względem gatunkowym, zgodnych z lokalnymi warunkami siedliskowymi,

c) w celu ograniczenia emisji zanieczyszczeń do atmosfery nakaz stosowania do ogrzewania budynków oraz w prowadzonej działalności gospodarczej:

- niskoemisyjnych paliw dopuszczonych do stosowania w obowiązujących przepisach odrębnych,
- urządzeń, rozwiązań technicznych i technologii zapewniających zachowanie dopuszczalnych przepisami poziomów emisji zanieczyszczeń do atmosfery,

d) zakaz realizacji przedsięwzięć mogących znacząco oddziaływać na środowisko,

- e) kwalifikacja terenów faktycznie zagospodarowanych w zakresie przestrzegania dopuszczalnych poziomów hałasu, zgodnie z przepisami odrębnymi dotyczącymi ochrony środowiska, jak dla terenów mieszkaniowo – usługowych;

5) ustalenia w zakresie granic i sposobów zagospodarowania terenów podlegających ochronie, na podstawie przepisów odrębnych:

- a) tereny znajdują się w granicach Głównego Zbiornika Wód Podziemnych GZWP nr 111 Subniecka Gdańska,
- b) w granicach obszaru, o którym mowa w lit. a obowiązuje nakaz uwzględnienia odpowiednich przepisów odrębnych odnoszących się do jakości wód podziemnych i zasad ich ochrony oraz innych ustaleń planu w zakresie odprowadzania wód opadowych lub roztopowych;

6) szczegółowe zasady i warunki scalania i podziału nieruchomości:

- a) minimalna powierzchnia działki 1000 m²,
- b) minimalny front działki 20 m,
- c) kąt położenia granic działek w stosunku do pasa drogowego - od 70° do 110°;

7) zasady modernizacji, rozbudowy i budowy systemów komunikacji:

- a) zgodnie z ustaleniami zawartymi w § 5 planu,
- b) dopuszczenie realizacji dojazdów niewyznaczonych na rysunku planu, pod warunkiem, że nie koliduje to z innymi ustaleniami planu i przepisami odrębnymi oraz pod warunkiem spełnienia następujących wymagań:
 - parametry dojazdów powinny zapewniać dostęp do drogi publicznej odpowiedni do przeznaczenia terenów i sposobu ich użytkowania,
 - szerokość dojazdów nie może być mniejsza niż 6 m,
 - dla dojazdów bez obustronnego przejazdu (zakończonych „ślepo”) obowiązuje nakaz realizacji placów manewrowych o wymiarach 12,5x12,5 umożliwiających dostęp pojazdom ratownictwa do wszystkich obsługiwanych przez nie działek budowlanych, z uwzględnieniem obowiązujących w tym zakresie przepisów odrębnych,
- c) wskaźnik minimalnej ilości miejsc do parkowania:
 - dla zabudowy mieszkaniowej jednorodzinnej – 2 miejsca do parkowania na 1 mieszkanie,
 - dla obiektów handlowych - 4 miejsca do parkowania na każde rozpoczęte 100 m² powierzchni użytkowej i 1 miejsce do parkowania na każde 5 osób zatrudnionych,
 - dla usług oświaty, nauki, sportu i rekreacji, kultury - 1 miejsce do parkowania na każde rozpoczęte 100 m² powierzchni użytkowej i 1 miejsce do parkowania na każde rozpoczęte 3 osoby zatrudnione,
 - dla usług turystyki, w tym zamieszkania zbiorowego - 2 miejsca do parkowania na każde rozpoczęte 100 m² powierzchni użytkowej i 1 miejsce do parkowania na każde 5 osób zatrudnionych,
 - dla usług rzemiosła - 2 miejsc do parkowania na każde rozpoczęte 100 m² powierzchni użytkowej i 1 miejsce do parkowania na każde rozpoczęte 3 osoby zatrudnione,
 - dla pozostałych usług o powierzchni użytkowej do 200 m² – 5 miejsc do parkowania na każde rozpoczęte 100 m² powierzchni użytkowej i 1 miejsce do parkowania na każde rozpoczęte 3 osoby zatrudnione,
 - dla pozostałych usług o powierzchni użytkowej powyżej 200 m² – 3 miejsca do parkowania na każde rozpoczęte 100 m² powierzchni użytkowej i 1 miejsce do parkowania na każde 5 osób zatrudnionych;

8) zasady modernizacji, rozbudowy i budowy infrastruktury technicznej:

- a) zgodnie z ustaleniami zawartymi w § 6 planu,
- b) uzbrojenie w infrastrukturę techniczną z istniejących i projektowanych sieci;

- 9) **sposób i termin tymczasowego zagospodarowania, urządzania i użytkowania terenów:** obowiązuje zakaz lokalizacji obiektów tymczasowych, nie związanych z realizacją inwestycji docelowych (zaplecze budowy);
- 10) **stawka procentowa o której mowa w art. 36 ust. 4 ustawy z dnia 27 marca 2003 roku o planowaniu i zagospodarowaniu przestrzennym:** 20%.

§ 10. Dla terenów oznaczonych na rysunku planu symbolami **1KDD** (o pow. 0,31 ha), **2KDD** (o pow. 0,01 ha), ustala się:

- 1) **przeznaczenie:** tereny dróg dojazdowych;
- 2) **zasady ochrony i kształtowania ład przestrzennego oraz kształtowania krajobrazu:** dopuszczenie realizacji urządzeń niezbędnych dla bezpieczeństwa ruchu drogowego, w tym znaków drogowych, oświetlenia, chodników, urządzeń infrastruktury technicznej i obiektów z nimi związanych, ścieżek rowerowych, miejsc do parkowania oraz zieleni urządzonej, z uwzględnieniem obowiązujących w tym zakresie przepisów odrębnych;
- 3) **zasady ochrony środowiska, przyrody i krajobrazu:** zakaz realizacji przedsięwzięć mogących zawsze znacząco oddziaływać na środowisko, w rozumieniu przepisów odrębnych;
- 4) **ustalenia w zakresie granic i sposobów zagospodarowania terenów podlegających ochronie, na podstawie przepisów odrębnych:**
 - a) tereny znajdują się w granicach Głównego Zbiornika Wód Podziemnych GZWP nr 111 Subniecka Gdańska,
 - b) w granicach obszaru, o którym mowa w lit. a obowiązuje nakaz uwzględnienia odpowiednich przepisów odrębnych odnoszących się do jakości wód podziemnych i zasad ich ochrony oraz innych ustaleń planu w zakresie odprowadzania wód opadowych lub roztopowych;
- 5) **szczegółowe zasady i warunki scalania i podziału nieruchomości:** z uwzględnieniem obowiązujących w tym zakresie przepisów odrębnych;
- 6) **zasady modernizacji, rozbudowy i budowy systemów komunikacji:**
 - a) zgodnie z ustaleniami zawartymi w § 5 planu,
 - b) szerokość dróg w liniach rozgraniczających:
 - 1KDD – plan ustala jedynie rezerwę terenową na rzecz poszerzenia istniejącej drogi o szerokości od 4,5 do 30 m, zgodnie z rysunkiem planu,
 - 2KDD – plan ustala jedynie rezerwę terenową na rzecz poszerzenia istniejącej drogi o szerokości od 0 do 3,5 m, zgodnie z rysunkiem planu;
- 7) **zasady modernizacji, rozbudowy i budowy infrastruktury technicznej:** zgodnie z ustaleniami zawartymi w § 6 planu;
- 8) **sposób i termin tymczasowego zagospodarowania, urządzania i użytkowania terenów:** obowiązuje zakaz lokalizacji obiektów tymczasowych, nie związanych z realizacją inwestycji docelowych (zaplecze budowy);
- 9) **stawka procentowa o której mowa w art. 36 ust. 4 ustawy z dnia 27 marca 2003 roku o planowaniu i zagospodarowaniu przestrzennym:** 1%.

§ 11. Dla terenu oznaczonego na rysunku planu symbolem **1ZN** (o pow. 0,21 ha), ustala się:

- 1) **przeznaczenie:** teren zieleni naturalnej;
- 2) **parametry i wskaźniki kształtowania zabudowy oraz zagospodarowania terenu:** zakaz realizacji zabudowy;
- 3) **zasady ochrony środowiska, przyrody i krajobrazu:** nakaz zapewnienia w zagospodarowaniu terenów ochrony siedlisk i stanowisk chronionych gatunków na podstawie przepisów odrębnych dotyczących ochrony gatunkowej dziko występujących roślin, zwierząt i grzybów oraz siedlisk;

- 4) **ustalenia w zakresie granic i sposobów zagospodarowania terenów podlegających ochronie, na podstawie przepisów odrębnych:**
- a) tereny znajdują się w granicach Głównego Zbiornika Wód Podziemnych GZWP nr 111 Subniecka Gdańska,
 - b) w granicach obszaru, o którym mowa w lit. a obowiązuje nakaz uwzględnienia odpowiednich przepisów odrębnych odnoszących się do jakości wód podziemnych i zasad ich ochrony oraz innych ustaleń planu w zakresie odprowadzania wód opadowych lub roztopowych;
- 5) **szczegółowe zasady i warunki scalania i podziału nieruchomości:** z uwzględnieniem obowiązujących w tym zakresie przepisów odrębnych;
- 6) **zasady modernizacji, rozbudowy i budowy systemów komunikacji:** zgodnie z ustaleniami zawartymi w § 5 planu;
- 7) **zasady modernizacji, rozbudowy i budowy infrastruktury technicznej:** zgodnie z ustaleniami zawartymi w § 6 planu;
- 8) **sposób i termin tymczasowego zagospodarowania, urządzania i użytkowania terenów:** obowiązuje zakaz lokalizacji obiektów tymczasowych, nie związanych z realizacją inwestycji docelowych (zaplecze budowy);
- 9) **stawka procentowa o której mowa w art. 36 ust. 4 ustawy z dnia 27 marca 2003 roku o planowaniu i zagospodarowaniu przestrzennym:** 1%.

Rozdział 4. Przepisy końcowe

§ 12. W granicach planu tracą moc:


- 1) zmiana uchwały Nr LVI/465/2006 Rady Gminy Szemud z dnia 25 października 2006 r. dotyczącej uchwalenia miejscowego planu zagospodarowania przestrzennego fragmentów wsi Bedargowo, Bojano, Częstkowo, Dobrzewino, Donimierz, Głazica, Jeleńska Huta, Kamień, Kieleńska Huta, Kielno, Koleczkowo, Kowalewo, Leśno, Łebieńska Huta, Łebno, Przetoczyno, Rębiska, Szemud, Szemudzka Huta. Warzno, Zęblewo gmina Szemud, przyjęta Uchwałą Nr XLI/376/2009 Rady Gminy Szemud z dnia 10 listopada 2009 r. (Dz. Urz. Woj. Pomorskiego z 2009 r. Nr 166 poz. 3199);
- 2) zmiana uchwały Nr LVI/465/2006 Rady Gminy Szemud z dnia 25 października 2006 r. dotyczącej uchwalenia miejscowego planu zagospodarowania przestrzennego fragmentów wsi Bedargowo, Bojano, Częstkowo, Dobrzewino, Donimierz, Głazica, Jeleńska Huta, Kamień, Kieleńska Huta, Kielno, Koleczkowo, Kowalewo, Leśno, Łebieńska Huta, Łebno, Przetoczyno, Rębiska, Szemud, Szemudzka Huta. Warzno, Zęblewo gmina Szemud zmienionej uchwałą nr XLI/376/2009 z dnia 10 listopada 2009, przyjęta Uchwałą Nr VI/39/2011 Rady Gminy Szemud z dnia 30 marca 2011 r. (Dz. Urz. Woj. Pomorskiego z 2011 r. Nr 72 poz. 1521);
- 3) zmiana uchwały Nr LVI/465/2006 Rady Gminy Szemud z dnia 25 października 2006 r. dotyczącej uchwalenia miejscowego planu zagospodarowania przestrzennego fragmentów wsi Bedargowo, Bojano, Częstkowo, Dobrzewino, Donimierz, Głazica, Jeleńska Huta, Kamień, Kieleńska Huta, Kielno, Koleczkowo, Kowalewo, Leśno, Łebieńska Huta, Łebno, Przetoczyno, Rębiska, Szemud, Szemudzka Huta. Warzno, Zęblewo gmina Szemud zmienionej uchwałą nr XLI/376/2009 z dnia 10 listopada 2009, przyjęta Uchwałą Nr VI/39/2011 Rady Gminy Szemud z dnia 30 marca 2011 r. (Dz. Urz. Woj. Pomorskiego z 2011 r. Nr 72 poz. 1521).

§ 13. Wykonanie uchwały powierza się Wójtowi Gminy Szemud.

§ 14. Uchwała wchodzi w życie po upływie 14 dni od dnia jej ogłoszenia w Dzienniku Urzędowym Województwa Pomorskiego.



**RYSUNEK PLANU
ZAŁĄCZNIK NR 1 DO UCHWAŁY NR
RADY GMINY SZEMUD Z DNIA
SKALA 1:1000
OBRĘB BOJANO**

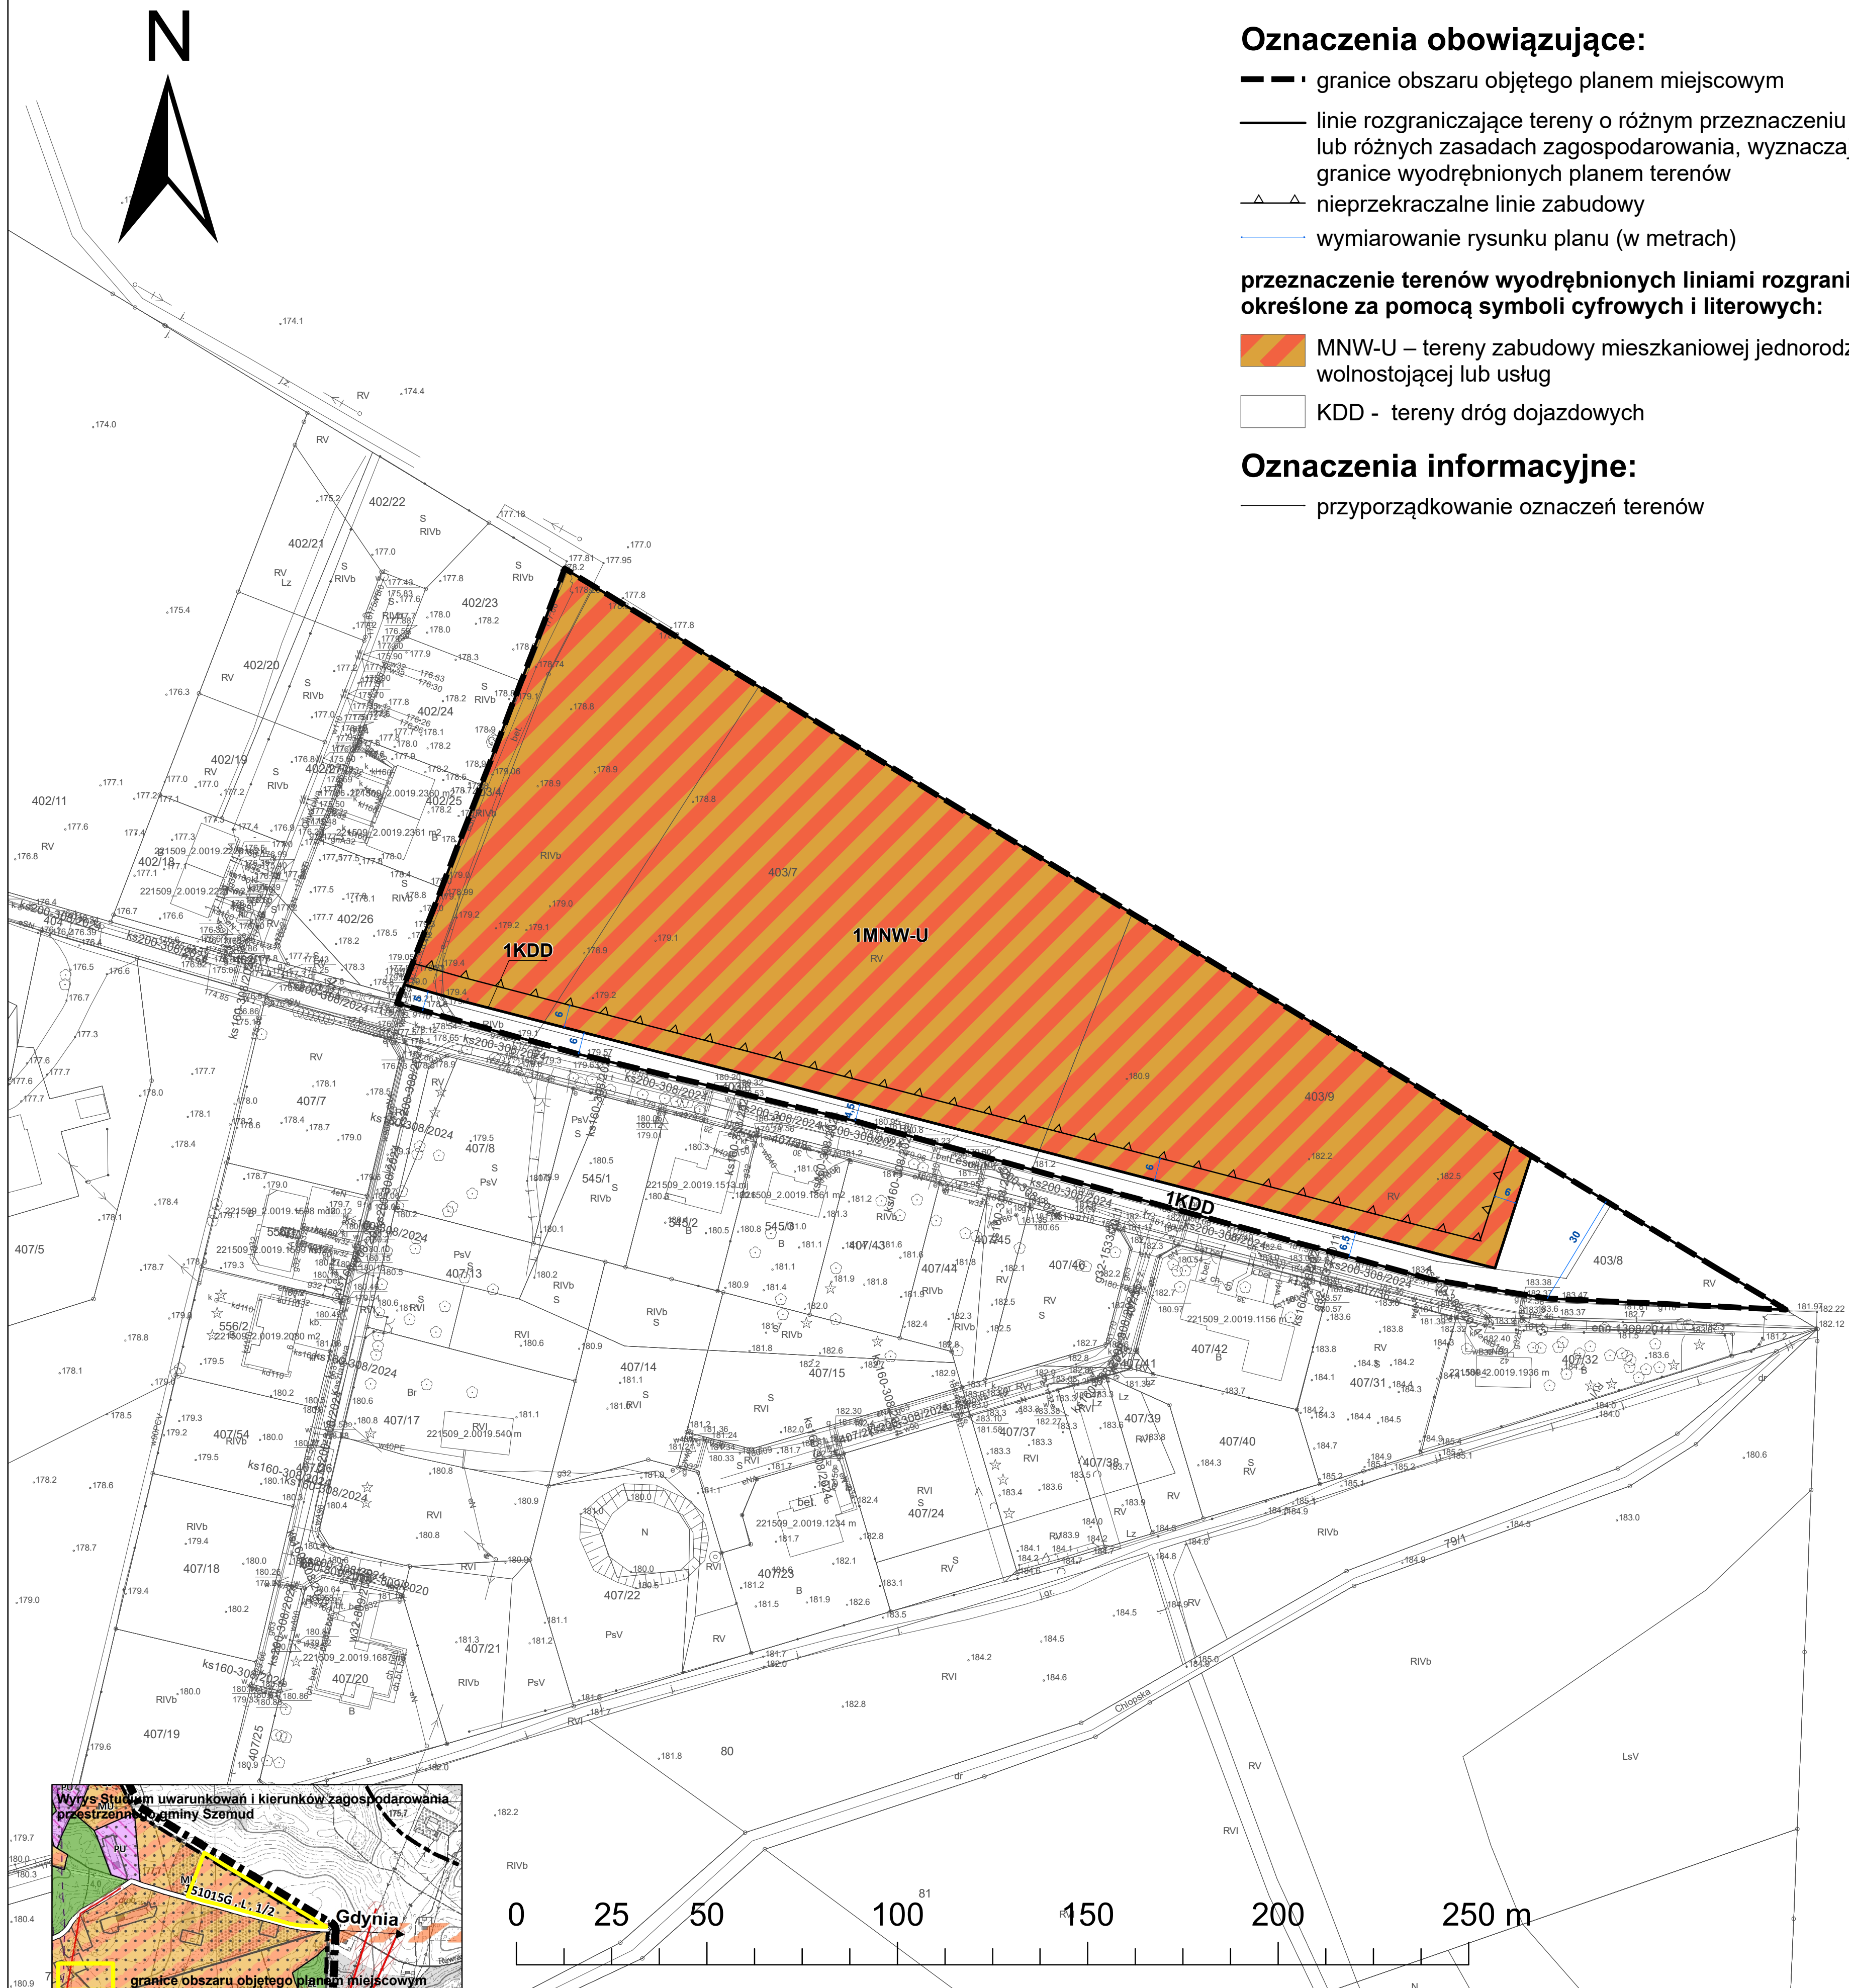

- granice obszaru objętego planem miejscowym
- linie rozgraniczające tereny o różnym przeznaczeniu lub różnych zasadach zagospodarowania, wyznaczające granice wyodrębnionych planem terenów
- △ nieprzekraczalne linie zabudowy
- wymiarowanie rysunku planu (w metrach)

 MNW-U – tereny zabudowy mieszkaniowej jednorodzinnej wolnostojącej lub usług

 KDD - tereny dróg dojazdowych

—— przyporządkowanie oznaczeń terenów

DZIEDZICTWO KULTUROWE

- objekty o walorach kulturowych ujęte w gminnej ewidencji zabytków
- objekty wpisane do rejestru zabytków
- obszarowe obiekty o walorach kulturowych ujęte w gminnej ewidencji zabytków
- obszary wsi historycznych
- strefy ekspozycji wsi historycznych
- proponowana granica parku kulturowego
- stanowiska w wojewódzkim rejestrze zabytków
- strefy ochronne stanowisk w wojewódzkim rejestrze zabytków
- stanowiska w wojewódzkiej ewidencji zabytków

- MWU - terey zabudowy mieszkaniowej wielokrotnej (z zabudowy uslugowej)
- MU - terey zabudowy mieszkaniowej jednorodzinnej (z zabudowy uslugowej)
- MUW - terey zabudowy mieszkaniowej jednorodzinnej, zabudowy uslugowej oraz zabudowy zaprowadzenia
- ML - terey zabudowy letniskowej
- RU - terey obrotu przelazujacy w gospodarkach rolnych, hodowlanych, ogrodnictwa oraz gospodarkach wylaskowych
- UP - terey zabudowy ulazg spoletycznych
- PU - terey obiektow produkcyjnych, skladow, magazynow i ulazg
- PIZ - terey obiektow produkcyjnych, skladow, magazynow i ulazg
- PIZ - terey obiektow produkcyjnych, skladow, magazynow i ulazg
- PE - terey powalczosciowej eksploatacji ziemi
- R - terey rolnicze
- ZL - terey lasow
- WS - terey wad powalczosciowych i drogowych
- JC - terey turystyczne
- ZEZ - terey omonitacyjne sankcyjnych
- IT - terey obiektow i urzadzow infrastruktury technicznej

 planowany terey inwestycyjny teryt 56

 terey konatacji ulazg

- układ drogowy
- planistowska droga ekspresowa S6
- lotniskowa droga klasy Z
- planowane drogi klasy Z
- drogi lokalne I
- wielopojazdowe węzły drógnowe na planistownym drucie S6 (wraz z nazwą)
- główne węzły lotniskowców/kryjrownia na planistownych drogach
- lokalne węzły drogowe jednopojazdowców/kryjrownia na planistownych drogach
- MOP (trasa 56) - miejsce obsługi podróży
- przejazdy drogowe wielopojazdowe
- przejęcia dla dużych zwierząt
- przejęcia dla małych zwierząt

- transport szynowy
 - trasa lekkiego transportu szynowego
 - propozycje przedłużenia istniejącego transportu szynowego
 - przystanki lekkiego transportu szynowego
 - węzły integracyjne i przesiadkowe
- transport lotniczy
 - lotniska
 - korytarze i kierunki nawiązań do lotniskowa i lotniska (orientacja maksymalną wysokość zaliczną do rodzaju obiektu)
- transport rowerowy
 - propozycje przebiegu międzyregionalnej trasy rowerowej np. 12. "Wielodniowa i Złamaliwa"
 - propozycje przebiegów lokalnych tras rowerowych (weekendowych)

	Granice obszaru Natura 2000		tereny podmokłe
	Granice parku krajobrazowego		obszary potencjalnie zagrożone skutkami masywnego dewastacji terenu o spadku wartości 20%
	Granice obszarów parku krajobrazowego		Obszar Zbiornik Wód Podziemnych
	Granice rozwiązań przyrody wsi i otuliny		stawać się krajobrazu gminy
	Pasmo przydrożne		tereny wyczerpane na dużych obszarach do zachowania
	typy ekologiczne		zakaż przedłużeniem brzoźnego i niezakaz obrotu (zabrania)
	plan ekologiczny dla Obszaru Natura 2000		
	korystanie ekologiczne o znaczeniu subregionalnym		
	korzystanie ekologiczne o znaczeniu lokalnym		
	korzystanie w/w z planu ekologicznego i zamknięcia		
	korzystanie z planu ekologicznego		
	rozpoznanie i dokumentowanie dawnej kopalin		
	działalność gospodarczą i gospodarkę		
	działalność gospodarczą i gospodarkę		
- **specja windy pływ**
- **napowietrzanie linii elektroenergetycznych najwyższych napięć**
- **stęła ograniczeń napowietrzanych linii elektroenergetycznych najwyższych napięć**
- **stęła ograniczeń napowietrzanych linii elektroenergetycznych najwyższych napięć projektowane**
- **stęła ograniczeń napowietrzanych linii elektroenergetycznych najwyższych napięć projektowana**
- **napowietrzanie linii elektroenergetycznych wysokiego napięcia**
- **stęła ograniczeń napowietrzanych linii elektroenergetycznych wysokiego napięcia**
- **napowietrzanie linii elektroenergetycznych wysokiego napięcia projektowane**
- **stęła ograniczeń napowietrzanych linii elektroenergetycznych wysokiego napięcia**
- **stęła ograniczeń napowietrzanych linii elektroenergetycznych średniego napięcia**
GMINA SZEMUD

ZMIANA MIEJSCOWEGO PLANU ZAGOSPODAROWANIA PRZESTRZENNEGO DLA FRAGMENTÓW OBRĘBU GEODEZYJNEGO BOJANO I KIELNO, GMINA SZEMUD

RYSUNEK PLANU
ZAŁĄCZNIK NR 2 DO UCHWAŁY NR
RADY GMINY SZEMUD Z DNIA
SKALA 1:1000
OBRĘB KIELNO

Oznaczenia obowiązujące:


- granicze obszaru objętego planem miejscowym
- linie rozgraniczające tereny o różnym przeznaczeniu lub różnych zasadach zagospodarowania, wyznaczające granice wyodrębnionych planem terenów
- nieprzekraczalne linie zabudowy
- wymiarowanie rysunku planu (w metrach)

przeznaczenie terenów wyodrębnionych liniami rozgraniczającymi określone za pomocą symboli cyfrowych i literowych:

- MNW-U – tereny zabudowy mieszkaniowej jednorodzinnej wolnostojącej lub usług
- KDD - tereny dróg dojazdowych
- ZN – teren zieleni naturalnej

Oznaczenia informacyjne:

- przyporządkowanie oznaczeń terenów

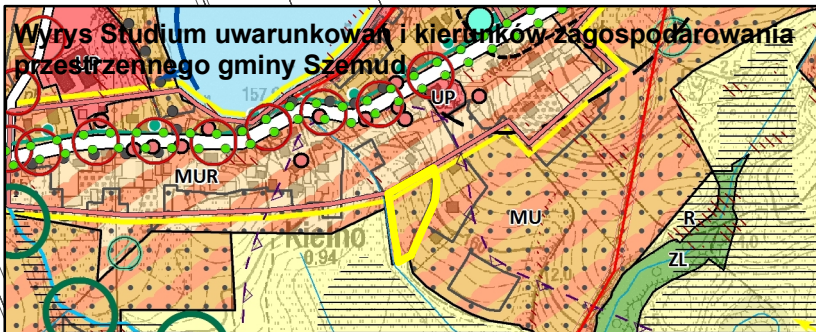

OZNACZENIA STUDIUM

PODZIAŁ ADMINISTRACYJNY	ZAGOSPODAROWANIE TERENU	UKŁAD KOMUNIKACYJNY	ŚRODOWISKO PRZYRODNICZE I ZAGADNIENIA KRAJOBRAZOWE	INFRASTRUKTURA TECHNICZNA
- granice administracyjne gminy - granice gmin sąsiednich - nazwy wsi obrębowych/jednostek urbanistycznych DZIEDZICTWO KULTUROWE - obiekty o walorach kulturowych ujęte w gminnej ewidencji zabytków - obiekty wpisane do rejestru zabytków - obszarowa ewidencja o walorach kulturowych ujęte w gminnej ewidencji zabytków - obszary wsi historycznych - strefy ekspozycji wsi historycznych - proponowana granica parku kulturowego - stanowiska w wojewódzkim rejestrze zabytków - strefy ochronne stanowisk w wojewódzkim rejestrze zabytków - stanowiska w wojewódzkiej ewidencji zabytków	- MNW - tereny zabudowy mieszkaniowej wielorodzinnej i zabudowy usługowej - MU - tereny zabudowy mieszkaniowej jednorodzinnej i zabudowy usługowej - MUK - tereny zabudowy mieszkaniowej jednorodzinnej, zabudowy usługowej oraz zabudowy narodowej - ML - tereny zabudowy lokalnej - RU - tereny obiektów produkcyjnych, magazynowych, handlowych, usługowych oraz gospodarczych i innych - UP - tereny zabudowy usług publicznych - PU1 - tereny obiektów produkcyjnych, magazynowych i usług - PU2 - tereny obiektów produkcyjnych, magazynowych i usług - PU3 - tereny obiektów produkcyjnych, magazynowych i usług - PE - tereny powierzchniowo eksploatacyjne - R - tereny rolne - ZL - tereny lasów - VS - tereny wód powierzchniowych drożdżowych - ZC - tereny cmentarzy - ZCL - tereny cmentarzy zasklepionych - IT - tereny obiektów i urządzeń infrastruktury technicznej - planowane tereny inwestycyjne tras 56 - tereny kanalizacji	układ drogowy - projektowana droga ekspresowa S6 - istniejące drogi klasy Z - planowane drogi klasy Z - drogi lokalne I - wielopasmowe węzły drogowe na projektowanej drodze S6 (wraz z nazwą) - główne węzły jednopasmowe/okrywania na projektowanych drogach - lokalne węzły drogowe jednopasmowe/okrywania na projektowanych drogach - MOP (trasa S6) - miejsce obsługi podróżnych - przejścia drogowe wielopasmowe - przejścia dla dużych zwierząt - przejścia dla małych zwierząt transport szynowy - korysta i kierunki nalożone na linie kolejowe i lotnicze (orientacja małyminstawa wysokość zależna od rodzaju obiektu) - proponowane przebiegi linii kolejowych - przystanki lokalnego transportu szynowego - przystanki integracyjne i przesiadkowe - linia kolejowa transport lotniczy - planowane przebiegi lokalnych tras rowerowych (wielokierunkowych)	- Granice obszaru Natura 2000 - Granice parku krajoobrazowego - Granice otuliny parku krajoobrazowego - obszary czołowe przyrody wrażliwej i czołowej - Pomniki przyrody - użytki ekologiczne - plan ekologiczny Lasów Ochrony i Krajoobrazu - korysta ekologiczna o znaczeniu subregionalnym - korysta ekologiczna o znaczeniu lokalnym - korysta wód płynących otwartych i zamkniętych - korysta rzeków melioracyjnych - tereny i obszary górnicze - rozpoznane i udokumentowane złoża kopalin - złoża geologiczne i prognostyczne (nie udokumentowane) - tereny podmiejskie - obszary potencjalnie zagrożone ruchami masowymi ziemi - wszystkie tereny o spadkach powyżej 20% - obszary Zbiorniki Wód Podziemnych - obszary krajoobrazowe do zachowania - stanowiska potencjalnie krajoobrazowe - fronty wodne na dużych jeziorach do zachowania (lokalne przebiegi brzozy i niszczące obudowy biologiczne i naturalne) - strefa ekstremalnej ekspozycji i dominacji w krajobrazie planowanej trasy S6 - dominacja krajoobrazowa dla doliny rzeki Kamieli i wsi Bojano oraz lasów Kamieli i wsi Kielno - Wymaga skorzystania z szeregowego projektu ochrony krajoobrazu na etapie propozycji i realizacji inwestycji - projektowane strefy ochrony krajoobrazu - strefa wody pitnej - napowietrzne linie energetyczne najwyższych napięć - strefa ograniczeń napowietrznych linii elektroenergetycznych najwyższych napięć - napowietrzne linie elektroenergetyczne najwyższych napięć omiędzynawione - strefy ograniczeń napowietrznych linii elektroenergetycznych najwyższych napięć projektowane - napowietrzne linie elektroenergetyczne wysokiego napięcia - strefa ograniczeń napowietrznych linii elektroenergetycznych wysokiego napięcia projektowane - napowietrzne linie elektroenergetyczne wysokiego napięcia projektowane - strefy ograniczeń napowietrznych linii elektroenergetycznych wysokiego napięcia - napowietrzne linie elektroenergetyczne średniego napięcia - strefa ograniczeń napowietrznych linii elektroenergetycznych średniego napięcia - strefa wysokiego ciśnienia (DN 300) - gęstość wysokiego ciśnienia (DN 300) - strefy ochronne związane z ograniczeniami wyładowań i urządzeń o mocy >100 kV

granicze obszaru objętego planem miejscowym

Załącznik nr 3 do uchwały nr

Rady Gminy Szemud

z dnia.....2026 r.

Rozstrzygnięcie o sposobie rozpatrzenia uwag wniesionych do projektu planu w trakcie konsultacji społecznych

§ 1. Na podstawie art. 20 ust. 1 ustawy z dnia 27 marca 2003 r. o planowaniu i zagospodarowaniu przestrzennym (Dz. U. z 2024 r. poz. 1130, ze zmianami), w związku z art. 67 ust. 3 pkt. 2 ustawy z dnia 7 lipca 2023 r. o zmianie ustawy o planowaniu i zagospodarowaniu przestrzennym oraz niektórych innych ustaw (Dz. U. z 2023 poz. 1688, ze zmianami), Rada Gminy Szemud rozstrzyga o sposobie rozpatrzenia nieuwzględnionych uwag wniesionych do projektu **zmiany miejscowego planu zagospodarowania przestrzennego dla fragmentów obrębu geodezyjnego Bojano i Kielno, gmina Szemud**, w trakcie konsultacji społecznych:

Lp.	Data wpływu uwagi	Imię i nazwisko, nazwa jednostki organizacyjnej	Oznaczenie obszaru, którego dotyczy uwaga	Rozstrzygnięcie Wójta Gminy Szemud w sprawie rozpatrzenia uwag		Rozstrzygnięcie Rady Gminy Szemud w sprawie rozpatrzenia uwag		Uzasadnienie
				Uwaga uwzględniona	Uwaga nieuwzględniona	Uwaga uwzględniona	Uwaga nieuwzględniona	
1.	2.	3.	4.	5.	6.	7.	8.	9.
1	13.03.26	Osoba fizyczna	Dz. nr ewid. 495/1 obręb Kielno. Teren oznaczony w projekcie planu symbolem 1ZN		-		-	Uwaga dotyczy zmiany przeznaczenia terenu zieleni naturalnej na cele zabudowy mieszkaniowej jednorodzinnej i usług oraz skorygowanie linii zabudowy w sposób umożliwiający „optymalne i racjonalne zagospodarowanie całości terenu”. Uwaga odrzucona z przyczyn formalnych, ponieważ nie została złożona na formularzu określonym w przepisach Rozporządzenia Ministra Rozwoju i Technologii z dnia 13 listopada 2023 r. w sprawie wzoru formularza pisma dotyczącego aktu planowania przestrzennego (Dz. U. z 2023 r. poz. 2509).

								Zakres wnoszonej uwagi nie mógłby być uwzględniony w projekcie planu ponieważ narusza on warunki jego uzgodnienia wskazane przez Wojewódzkiego Konserwatora Zabytków w Gdańsku.
2	10.03.26	Osoba fizyczna	Dz. nr ewid. 403/2 (dz. uległa podziałowi), 403/4, 403/5 dz. uległa podziałowi) obręb Bojano. Teren oznaczony w projekcie planu symbolem 1MNW-U		-		-	Uwaga dotyczy: 1. wprowadzenia ograniczenia liczby lokali w budynku na terenie objętym uwagą poprzez ustalenie maksymalnie 2 lokali w jednym budynku, niezależnie od funkcji (mieszkalnej lub usługowej), wraz z zakazem realizacji budynków zawierających więcej niż 2 lokale, 2. wprowadzenia ograniczenia liczby budynków o funkcji podstawowej na działce budowlanej na terenie objętym uwagą poprzez ustalenie maksymalnie jednego budynku mieszkalnego albo jednego budynku usługowego albo jednego budynku mieszkalno-usługowego, z dopuszczeniem budynków gospodarczych i garażowych jako obiektów towarzyszących, 3. dopuszczenia na terenie objętym uwagą wyłącznie usług nieuciążliwych, wbudowanych w budynek mieszkalny, o powierzchni nieprzekraczającej 30% powierzchni użytkowej budynku, 4. zmiany ustalenia nieprzekraczalnej linii zabudowy na terenie objętym uwagą poprzez jej ujednolicenie do 8 m od linii rozgraniczającej drogi, analogicznie do ustaleń obowiązujących po przeciwnej stronie ulicy, 5. dopuszczenia stosowania dachów dwu- lub czterospadowe o połaciach

							symetrycznych, o kącie nachylenia analogicznym jak dla terenu 2.164.MN (30 stopni - 45 stopni) oraz wykreślenia możliwości stosowania dachów półpłaskich z ścianką kolankową 0,8–1,8 m i nachyleniu połaci 20 stopni - 25 stopni. Uwagi określone w pkt. 1, 2, 3, 4 zostały odrzucone, ponieważ nie mają one osadzenia w uwarunkowań przestrzennych do rozwoju zagospodarowania na dz. nimi objętych, szczególnie w kontekście rozwoju zagospodarowania terenów mieszkaniowo – usługowych położonych w pobliżu obszaru objętego planem. Uwagi wykraczają również poza standard urbanistyczny przyjęty dla terenów mieszkaniowo – usługowych wskazanych w obowiązujących planach miejscowych w obrębie Bojano. Uwaga określona w pkt. 5 została odrzucona ponieważ narusza ona warunki jego uzgodnienia wskazane przez Wojewódzkiego Konserwatora Zabytków w Gdańsku.
3	03.03.26	Osoba fizyczna	Dz. nr ewid. 403/2 (dz. uległa podziałowi), 403/4, 403/5 dz. uległa podziałowi) obręb Bojano. Teren oznaczony w projekcie planu symbolem 1MNW-U		-		- Uwaga dotyczy: 1. wprowadzenia ograniczenia liczby lokali w budynku na terenie objętym uwagą poprzez ustalenie maksymalnie 2 lokali w jednym budynku, niezależnie od funkcji (mieszkalnej lub usługowej), wraz z zakazem realizacji budynków zawierających więcej niż 2 lokale, 2. wprowadzenia ograniczenia liczby budynków o funkcji podstawowej na działce budowlanej na terenie objętym

							uwagą poprzez ustalenie maksymalnie jednego budynku mieszkalnego albo jednego budynku usługowego albo jednego budynku mieszkalno-usługowego, z dopuszczeniem budynków gospodarczych i garażowych jako obiektów towarzyszących, 3. dopuszczenia na terenie objętym uwagą wyłącznie usług nieuciążliwych, wbudowanych w budynek mieszkalny, o powierzchni nieprzekraczającej 30% powierzchni użytkowej budynku, 4. zmiany ustalenia nieprzekraczalnej linii zabudowy na terenie objętym uwagą poprzez jej ujednolicenie do 8 m od linii rozgraniczającej drogi, analogicznie do ustaleń obowiązujących po przeciwnej stronie ulicy, 5. dopuszczenia stosowania dachów dwu- lub czterospadowe o połaciach symetrycznych, o kącie nachylenia analogicznym jak dla terenu 2.164.MN (30 stopni - 45 stopni) oraz wykreślenia możliwości stosowania dachów półpłaskich z ścianką kolankową 0,8–1,8 m i nachyleniu połaci 20 stopni - 25 stopni. Uwagi określone w pkt. 1, 2, 3, 4 zostały odrzucone, ponieważ nie mają one osadzenia w uwarunkowań przestrzennych do rozwoju zagospodarowania na dz. nimi objętych, szczególnie w kontekście rozwoju zagospodarowania terenów mieszkaniowo – usługowych położonych w pobliżu obszaru objętego planem. Uwagi wykraczają również poza standard urbanistyczny przyjęty dla terenów
--	--	--	--	--	--	--	--

								mieszkaniowo – usługowych wskazanych w obowiązujących planach miejscowych w obrębie Bojano. Uwaga określona w pkt. 5 została odrzucona ponieważ narusza ona warunki jego uzgodnienia wskazane przez Wojewódzkiego Konserwatora Zabytków w Gdańsku.
4	03.03.26	Osoba fizyczna	Dz. nr ewid. 403/2 (dz. uległa podziałowi), 403/4, 403/5 dz. uległa podziałowi) obręb Bojano. Teren oznaczony w projekcie planu symbolem 1MNW-U		-		-	Uwaga dotyczy: 1. wprowadzenia ograniczenia liczby lokali w budynku na terenie objętym uwagą poprzez ustalenie maksymalnie 2 lokali w jednym budynku, niezależnie od funkcji (mieszkalnej lub usługowej), wraz z zakazem realizacji budynków zawierających więcej niż 2 lokale, 2. wprowadzenia ograniczenia liczby budynków o funkcji podstawowej na działce budowlanej na terenie objętym uwagą poprzez ustalenie maksymalnie jednego budynku mieszkalnego albo jednego budynku usługowego albo jednego budynku mieszkalno-usługowego, z dopuszczeniem budynków gospodarczych i garażowych jako obiektów towarzyszących, 3. dopuszczenia na terenie objętym uwagą wyłącznie usług nieuciążliwych, wbudowanych w budynek mieszkalny, o powierzchni nieprzekraczającej 30% powierzchni użytkowej budynku, 4. zmiany ustalenia nieprzekraczalnej linii zabudowy na terenie objętym uwagą poprzez jej ujednolicenie do 8 m od linii rozgraniczającej drogi, analogicznie do ustaleń obowiązujących po przeciwnej

							stronie ulicy, 5. dopuszczenia stosowania dachów dwu- lub czterospadowe o połaciach symetrycznych, o kącie nachylenia analogicznym jak dla terenu 2.164.MN (30 stopni - 45 stopni) oraz wykreślenia możliwości stosowania dachów półpłaskich z ścianką kolankową 0,8–1,8 m i nachyleniu połaci 20 stopni - 25 stopni. Uwagi określone w pkt. 1, 2, 3, 4 zostały odrzucone, ponieważ nie mają one osadzenia w uwarunkowań przestrzennych do rozwoju zagospodarowania na dz. nimi objętych, szczególnie w kontekście rozwoju zagospodarowania terenów mieszkaniowo – usługowych położonych w pobliżu obszaru objętego planem. Uwagi wykraczają również poza standard urbanistyczny przyjęty dla terenów mieszkaniowo – usługowych wskazanych w obowiązujących planach miejscowych w obrębie Bojano. Uwaga określona w pkt. 5 została odrzucona ponieważ narusza ona warunki jego uzgodnienia wskazane przez Wojewódzkiego Konserwatora Zabytków w Gdańsku.
--	--	--	--	--	--	--	---

Załącznik nr 4 do uchwały nr

Rady Gminy Szemud

z dnia.....2026 r.

Rozstrzygnięcie o sposobie realizacji, zapisanych w planie inwestycji z zakresu infrastruktury technicznej, które należą do zadań własnych gminy oraz zasadach ich finansowania, zgodnie z przepisami o finansach publicznych

§ 1. Zgodnie z art. 20 ust. 1 ustawy z dnia 27 marca 2003 r. o planowaniu i zagospodarowaniu przestrzennym (Dz. U. z 2024 r. poz. 1130, ze zmianami), w związku z art. 67 ust. 3 pkt. 2 ustawy z dnia 7 lipca 2023 r. o zmianie ustawy o planowaniu i zagospodarowaniu przestrzennym oraz niektórych innych ustaw (Dz. U. z 2023 poz. 1688), Rada Gminy Szemud postanawia co następuje:

- 1) na obszarze objętym **zmianą miejscowego planu zagospodarowania przestrzennego dla fragmentów obrębu geodezyjnego Bojano i Kielno, gmina Szemud**, przewiduje się następujące inwestycje z zakresu komunikacji i infrastruktury technicznej, które należą do zadań własnych gminy:
 - a) budowę i przebudowę dróg publicznych oznaczonych symbolami **KDD**,
 - b) budowę i przebudowę sieci i urządzeń infrastruktury technicznej wodno – kanalizacyjnej w terenach oznaczonych symbolami **KDD**;
- 2) nie określa się harmonogramu realizacji wymienionych w pkt. 1 inwestycji;
- 3) inwestycje o których mowa w pkt. 1 będzie finansowane z budżetu Gminy Szemud, a także ze środków zewnętrznych, zgodnie z obowiązującymi w tym zakresie przepisami odrębnymi.

Załącznik nr 5 do uchwały nr

Rady Gminy Szemud

z dnia.....2026 r.

**Dane przestrzenne, o których mowa w art. 67a ustawy z dnia 7 marca 2003 r. o planowaniu
i zagospodarowaniu przestrzennym**

.....

(po uzyskaniu nr uchwały)