



# GMINA SZEMUD

## ZMIAN MIEJSCOWEGO PLANU ZAGOSPODAROWANIA PRZESTRZENNEGO DLA FRAGMENTÓW OBRĘBU GEODEZYJNEGO DOBRZEWINO, KAMIEŃ, KIELNO, SZEMUD, GMINA SZEMUD

RYSUNEK PLANU ZAŁĄCZNIK NR 4 DO UCHWAŁY NR ..... RADY GMINY SZEMUD Z DNIA ..... SKALA 1:1000 OBRĘB SZEMUD

### Oznaczenia obowiązujące:

- granice obszaru objętego planem miejscowym
- linie rozgraniczające tereny o różnym przeznaczeniu lub różnych zasadach zagospodarowania
- nieprzekraczalne linie zabudowy
- wymiarowanie rysunku planu (w metrach)
- napowietrzne linie elektroenergetyczne 15 kV dopuszczone do zamiany na sieci kablowe lub likwidacji
- historyczna zieleń wysoka do zachowania i ochrony
- zieleń izolacyjno - krajobrazowa

### Przeznaczenie terenów wyodrębnionych liniami rozgraniczającymi określone za pomocą symboli cyfrowych i literowych:

- MN - tereny zabudowy mieszkaniowej jednorodzinnej
- MNU – tereny zabudowy mieszkaniowej jednorodzinnej i zabudowy usługowej
- R – teren rolniczy
- KDD - tereny dróg publicznych klasy dojazdowej
- KDW – tereny dróg wewnętrznych

### Obszary i obiekty podlegające ochronie, wyznaczone ustaleniami planu:


- granice historycznych siedlisk
- budynki o wartościach historyczno – kulturowych

### Obiekty wymagające szczególnych warunków zagospodarowania terenów:


- strefa technologiczna od napowietrznych linii elektroenergetycznych 15 kV

### Oznaczenia informacyjne:

- proponowane podziały geodezyjne i rozwiązania komunikacyjne

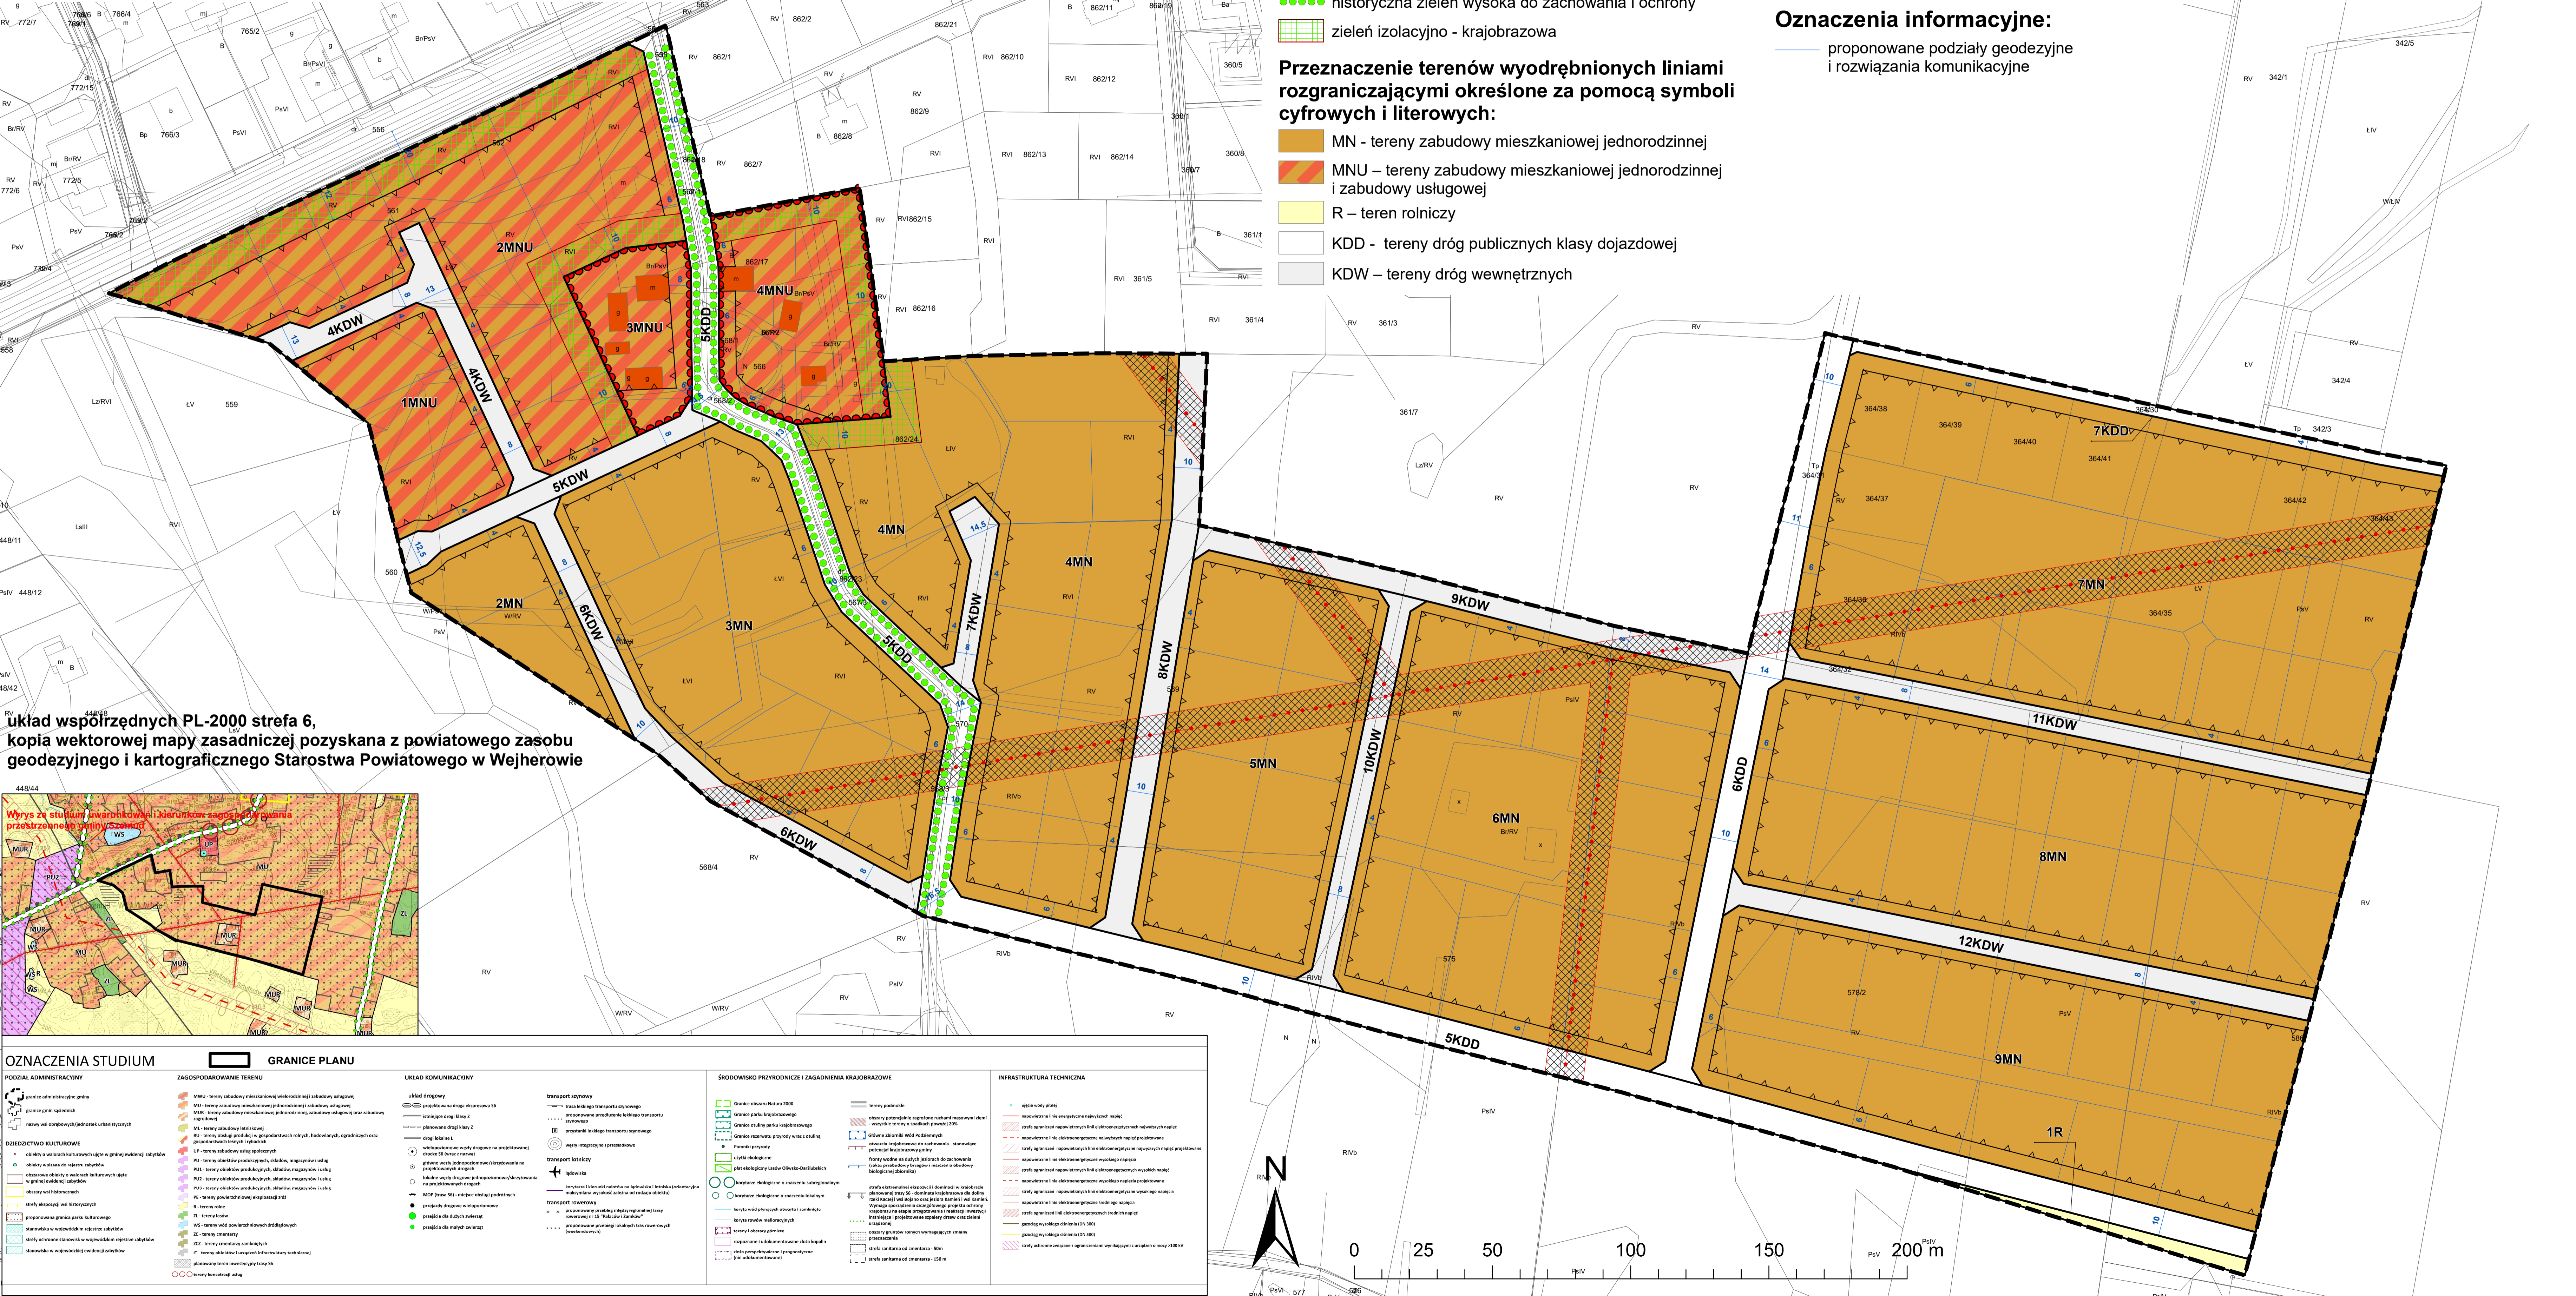

układ współrzędnych PL-2000 strefa 6, kopia wektorowej mapy zasadniczej pozyskana z powiatowego zasobu geodezyjnego i kartograficznego Starostwa Powiatowego w Wejherowie

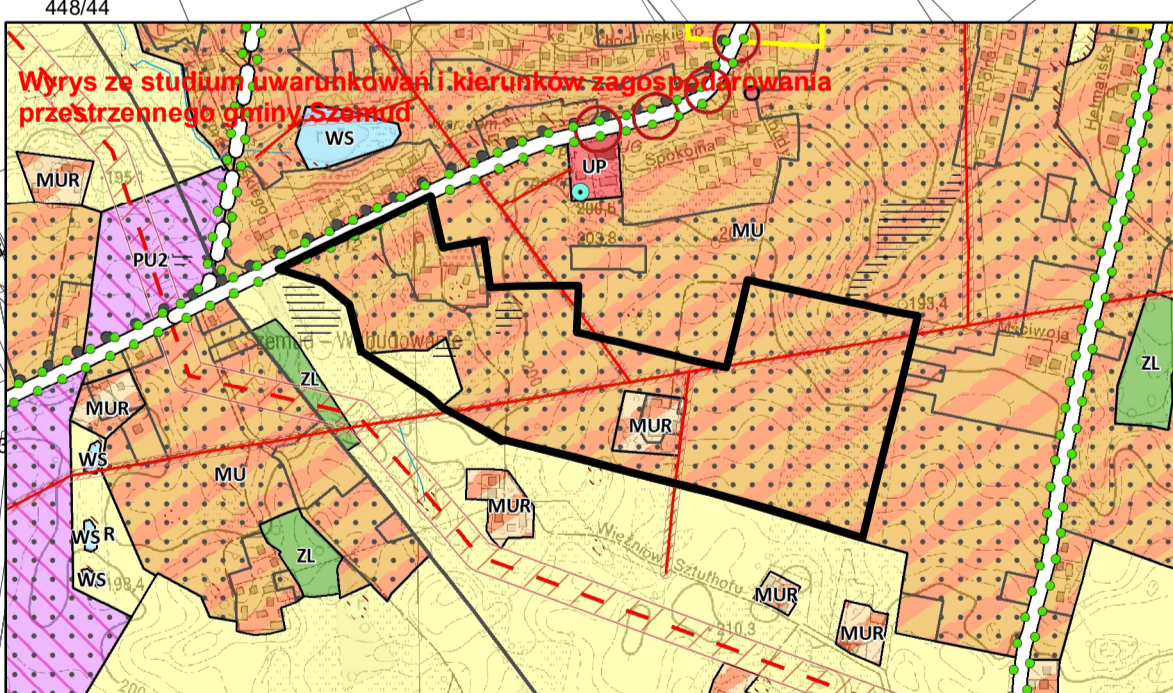

OZNACZENIA STUDIUM	GRANICE PLANU	UKŁAD KOMUNIKACYJNY	ŚRODOWISKO PRZYRODNICZE I ZAGADNIENIA KRAJOBRAZOWE	INFRASTRUKTURA TECHNICZNA
<b>PODZIAŁ ADMINISTRACYJNY</b> granice administracyjne gminy granice gmin sąsiednich granice wsi i osiedli granice wsi i osiedli w granicach administracyjnych	<b>ZAGOSPODAROWANIE TERENU</b> MN - tereny zabudowy mieszkaniowej jednorodzinnej i zabudowy usługowej MNU - tereny zabudowy mieszkaniowej jednorodzinnej i zabudowy usługowej R - teren rolniczy KDD - tereny dróg publicznych klasy dojazdowej KDW - tereny dróg wewnętrznych	<b>UKŁAD DROGOWY</b> linie rozgraniczające tereny o różnym przeznaczeniu lub różnych zasadach zagospodarowania nieprzekraczalne linie zabudowy wymiarowanie rysunku planu (w metrach)	<b>ŚRODOWISKO PRZYRODNICZE I ZAGADNIENIA KRAJOBRAZOWE</b> granice obszaru objętego planem miejscowym granice terenu o różnym przeznaczeniu lub różnych zasadach zagospodarowania nieprzekraczalne linie zabudowy wymiarowanie rysunku planu (w metrach)	<b>INFRASTRUKTURA TECHNICZNA</b> napowietrzne linie elektroenergetyczne 15 kV dopuszczone do zamiany na sieci kablowe lub likwidacji historyczna zieleń wysoka do zachowania i ochrony zieleń izolacyjno - krajobrazowa

