G M I N A S Z E M U D

MIEJSCOWY PLAN ZAGOSPODAROWANIA PRZESTRZENNEGO DLA FRAGMENTÓW OBRĘBU GEODEZYJNEGO DOBRZEWINO I PRZETOCZYNO, GMINA SZEMUD

RYSUNEK PLANU
ZAŁĄCZNIK NR 2 DO UCHWAŁY NR .....
RADY GMINY SZEMUD Z DNIA .....
SKALA 1:1000
OBRĘB PRZETOCZYNO

Oznaczenia obowiązujące:

- granice obszaru objętego planem miejscowym
- linie rozgraniczające tereny o różnym przeznaczeniu lub różnych zasadach zagospodarowania
- nieprzekraczalne linie zabudowy
- 6 wymiarowanie rysunku planu (w metrach)
- napowietrzne linie elektroenergetyczne 15 kV dopuszczone do zamiany na sieci kablowe lub likwidacji

Przeznaczenie terenów wyodrębnionych liniami rozgraniczającymi określone za pomocą symboli cyfrowych i literowych:

- MNW - tereny zabudowy mieszkaniowej jednorodzinnej wolnostojącej
- MNW-U – tereny zabudowy mieszkaniowej jednorodzinnej wolnostojącej i usług
- KDD - tereny dróg dojazdowych
- KR – tereny komunikacji drogowej wewnętrznej
- L – tereny lasów

Obszary podlegające ochronie, wyznaczone ustaleniami planu:

- granice strefy ochrony konserwatorskiej historycznego układu ruralistycznego wsi Przetoczyno

Obiekty wymagające szczególnych warunków zagospodarowania terenów:

- strefa technologiczna od napowietrznych linii elektroenergetycznych 15 kV

Oznaczenia informacyjne:

- proponowane podziały geodezyjne i rozwiązania komunikacyjne

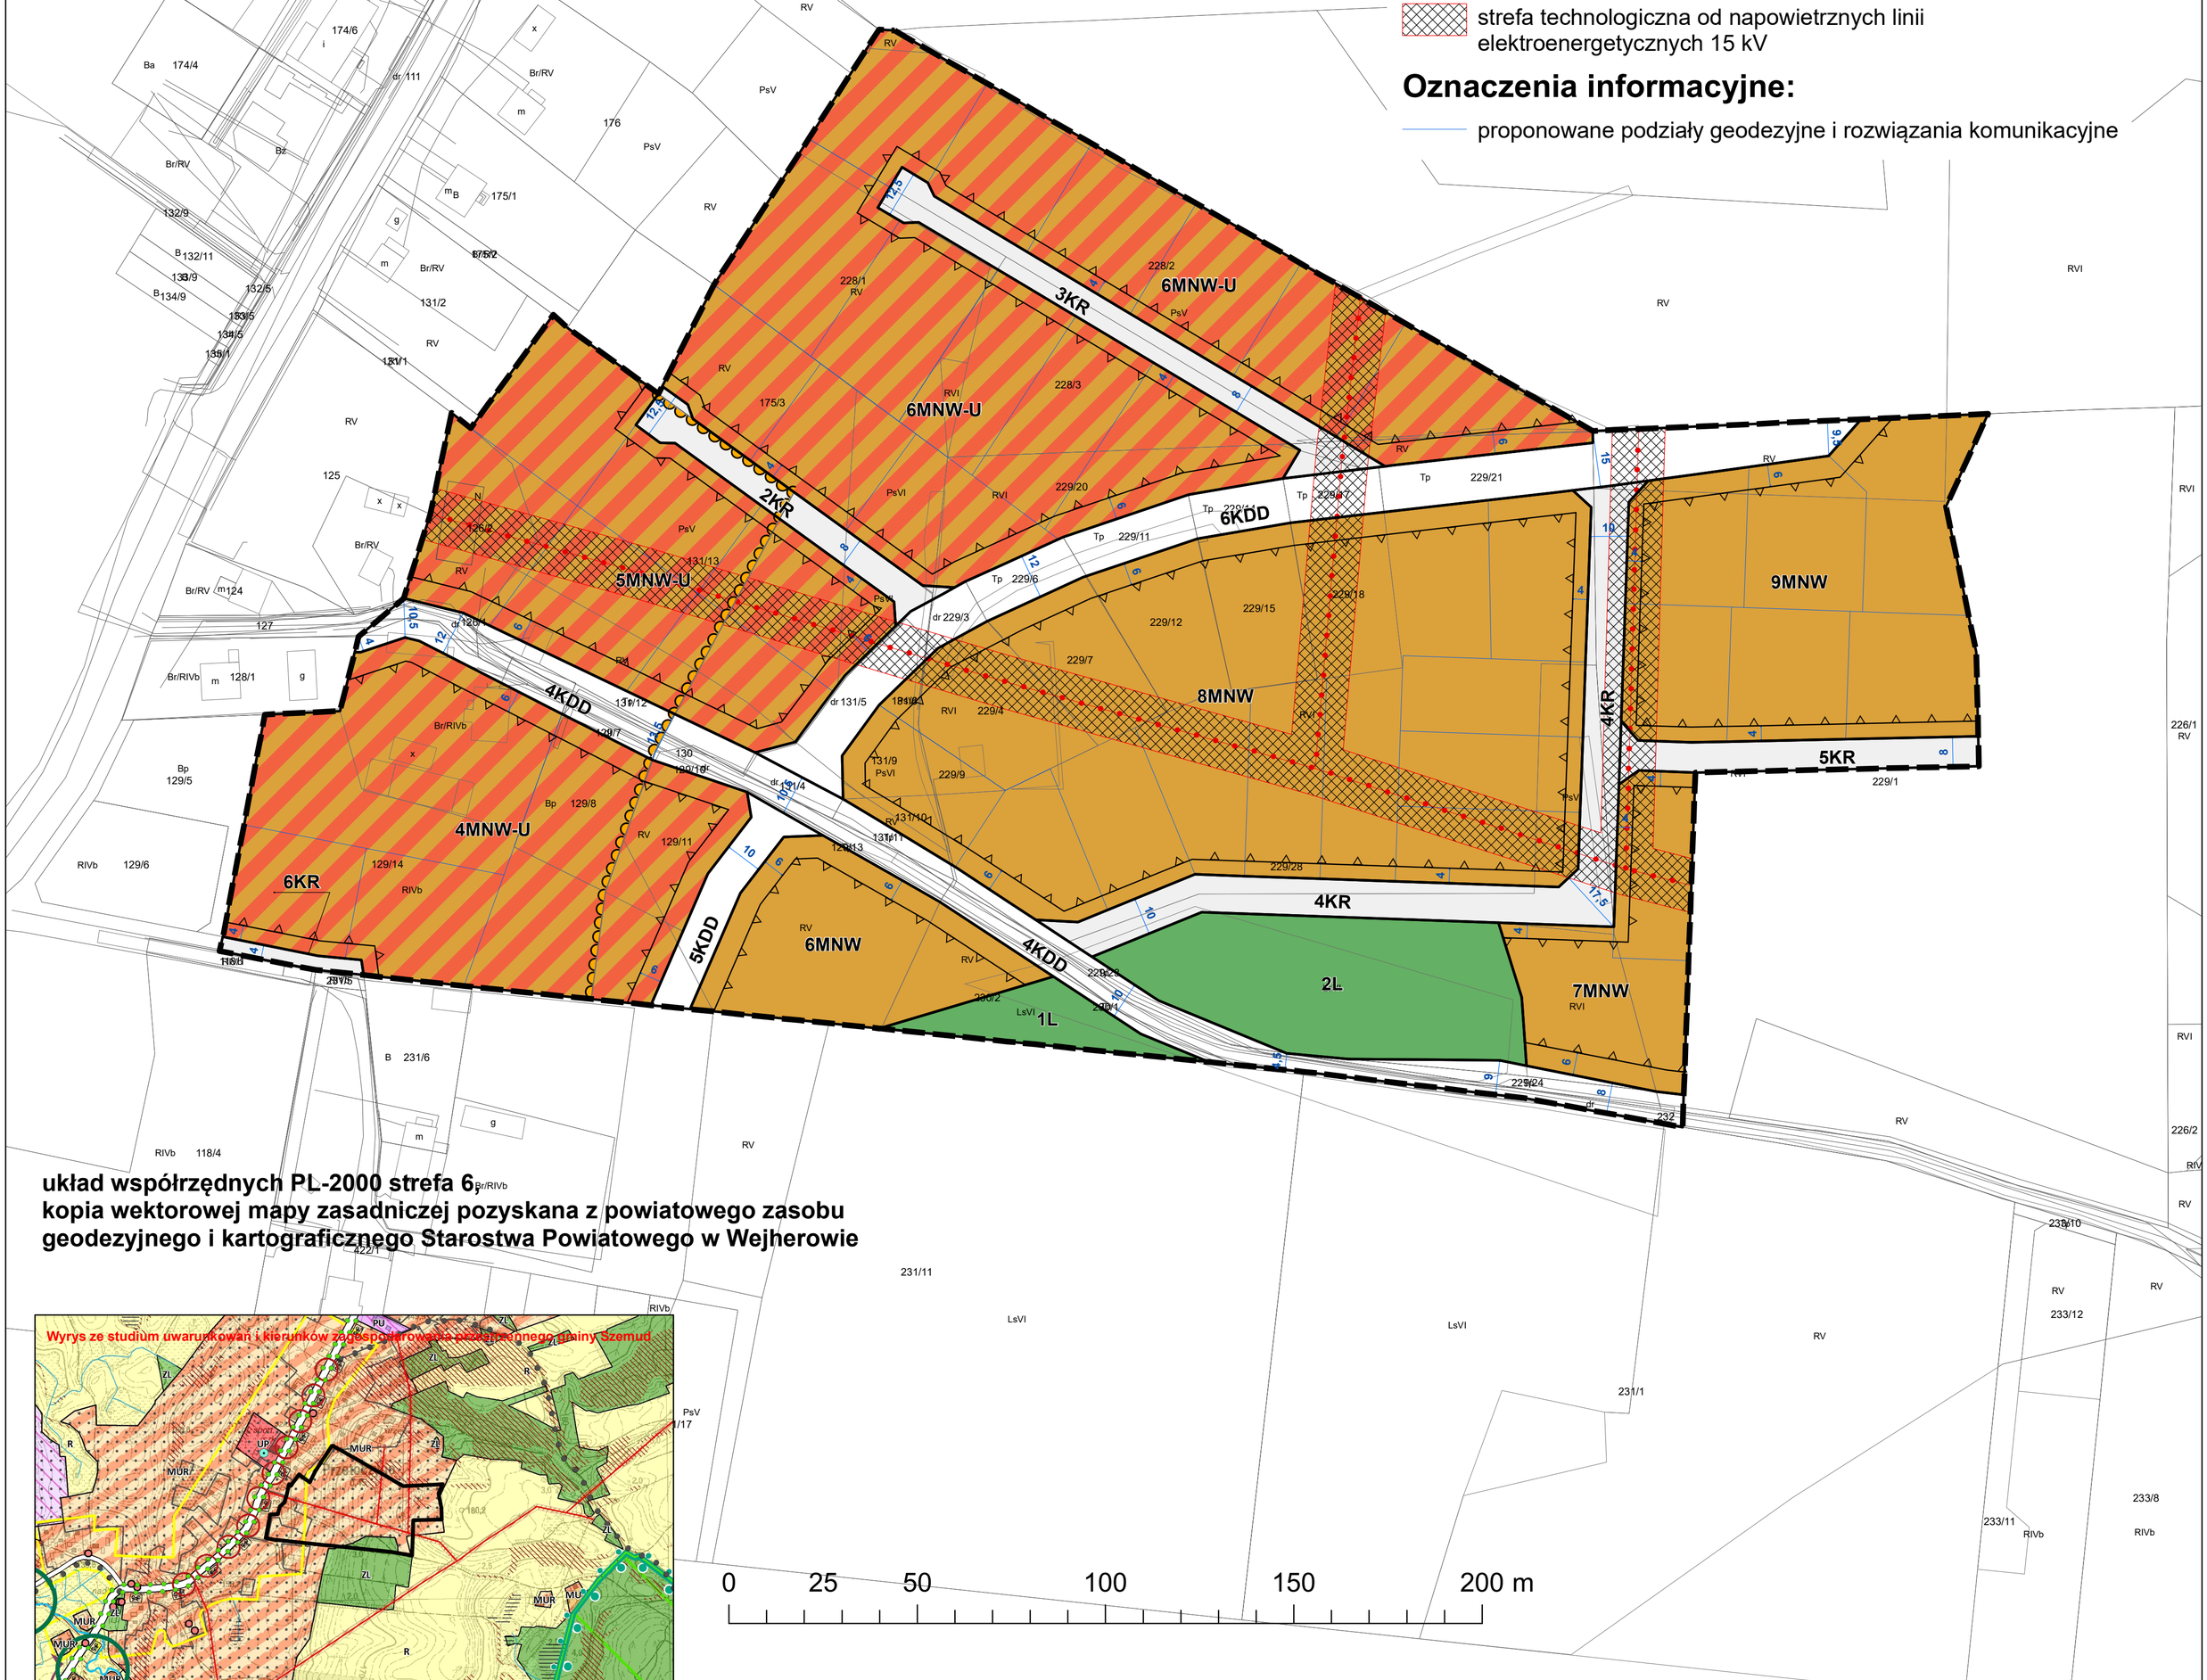

układ współrzędnych PL-2000 strefa 6,
kopia wektorowej mapy zasadniczej pozyskana z powiatowego zasobu geodezyjnego i kartograficznego Starostwa Powiatowego w Wejherowie

Wyrys ze studium uwarunkowań i kierunków zagospodarowania przestrzennego gminy Szemud

OZNACZENIA STUDIUM — GRANICE PLANU

PODZIAŁ ADMINISTRACYJNY
- granice administracyjne gminy
- granice gmin sąsiednich
- nazwy wsi obrębowych/jednostek urbanistycznych

DZIEDZICTWO KULTUROWE
- obiekty o walorach kulturowych ujęte w gminej ewidencji zabytków
- obiekty wpisane do rejestru zabytków
- obszarowe obiekty o walorach kulturowych ujęte w gminej ewidencji zabytków
- obszary wsi historycznych
- strefy ekspozycji wsi historycznych
- proponowana granica parku kulturowego
- stanowiska w wojewódzkim rejestrze zabytków
- strefy ochronne stanowisk w wojewódzkim rejestrze zabytków
- stanowiska w wojewódzkiej ewidencji zabytków

ZAGOSPODAROWANIE TERENU
- MWU - tereny zabudowy mieszkaniowej wielorodzinnej i zabudowy usługowej
- MU - tereny zabudowy mieszkaniowej jednorodzinnej i zabudowy usługowej
- MUR - tereny zabudowy mieszkaniowej jednorodzinnej, zabudowy usługowej oraz zabudowy zagrodowej
- ML - tereny zabudowy letniskowej
- RU - tereny obsługi produkcji w gospodarstwach rolnych, hodowlanych, ogrodniczych oraz gospodarstwach leśnych i rybackich
- UP - tereny zabudowy usług społecznych
- PU - tereny obiektów produkcyjnych, składów, magazynów i usług
- PU1 - tereny obiektów produkcyjnych, składów, magazynów i usług
- PU2 - tereny obiektów produkcyjnych, składów, magazynów i usług
- PU3 - tereny obiektów produkcyjnych, składów, magazynów i usług
- PE - tereny powierzchniowej eksploatacji złóż
- R - tereny rolne
- ZL - tereny lasów
- WS - tereny wód powierzchniowych śródlądowych
- ZC - tereny cmentarzy
- ZCZ - tereny cmentarzy zamkniętych
- IT - tereny obiektów i urządzeń infrastruktury technicznej
- planowany teren inwestycyjny trasy S6
- tereny koncetracji usług

UKŁAD KOMUNIKACYJNY

układ drogowy
- projektowana droga ekspresowa S6
- istniejące drogi klasy Z
- planowane drogi klasy Z
- drogi lokalne L
- wielopoziomowe węzły drogowe na projektowanej drodze S6 (wraz z nazwą)
- główne węzły jednopoziomowe/skrzyżowania na projektowanych drogach
- lokalne węzły drogowe jednopoziomowe/skrzyżowania na projektowanych drogach
- MOP (trasa S6) - miejsce obsługi podróżnych
- przejazdy drogowe wielopoziomowe
- przejścia dla dużych zwierząt
- przejścia dla małych zwierząt

transport szynowy
- trasa lekkiego transportu szynowego
- proponowane przedłużenie lekkiego transportu szynowego
- przystanki lekkiego transportu szynowego
- węzły integracyjne i przesiadkowe

transport lotniczy
- lądowiska
- korytarze i kierunki nalotów na lądowiska i lotniska (orientacyjna maksymlana wysokość zależna od rodzaju obiektu)

transport rowerowy
- proponowany przebieg międzyregionalnej trasy rowerowej nr 15 "Pałaców i Zamków"
- proponowane przebiegi lokalnych tras rowerowych (weekendowych)

ŚRODOWISKO PRZYRODNICZE I ZAGADNIENIA KRAJOBRAZOWE
- Granice obszaru Natura 2000
- Granice parku krajobrazowego
- Granice otuliny parku krajobrazowego
- Granice rezerwatu przyrody wraz z otuliną
- Pomniki przyrody
- użytki ekologiczne
- płat ekologiczny Lasów Oliwsko-Darżlubskich
- korytarze ekologiczne o znaczeniu subregionalnym
- korytarze ekologiczne o znaczeniu lokalnym
- koryta wód płynących otwarte i zamknięte
- koryta rowów melioracyjnych
- tereny i obszary górnicze
- rozpoznane i udokumentowane złoża kopaln
- złoża perspektywiczne i prognostyczne (nie udokumentowane)
- tereny podmokłe
- obszary potencjalnie zagrożone ruchami masowymi ziemi - wszystkie tereny o spadkach powyżej 20%
- Główne Zbiorniki Wód Podziemnych
- otwarcia krajobrazowe do zachowania - stanowiące potencjał krajobrazowy gminy
- fronty wodne na dużych jeziorach do zachowania (zakaz przebudowy brzegów i niszczenia obudowy biologicznej zbiornika)
- strefa ekstremalnej ekspozycji i dominacji w krajobrazie planowanej trasy S6 - dominata krajobrazowa dla doliny rzeki Kaczej i wsi Bojano oraz jeziora Kamień i wsi Kamień. Wymaga sporządzenia szczegółowego projektu ochrony krajobrazu na etapie przygotowania i realizacji inwestycji instniejące i projektowane szpalery drzew oraz zieleni urządzonej
- obszary gruntów rolnych wymagających zmiany przeznaczenia
- strefa sanitarna od cmentarza - 50m
- strefa sanitarna od cmentarza - 150 m

INFRASTRUKTURA TECHNICZNA
- ujęcia wody pitnej
- napowietrzne linie energetyczne najwyższych napięć
- strefa ograniczeń napowietrznych linii elektroenergetycznych najwyższych napięć
- napowietrzne linię elektroenergetyczne najwyższych napięć projektowane
- strefy ograniczeń napowietrznych linii elektroenergetyczne najwyższych napięć projektowane
- napowietrzne linie elektroenergetyczne wysokiego napięcia
- strefa ograniczeń napowietrznych linii elektroenegetycznych wysokich napięć
- napowietrzne linie elektroenergetyczne wysokiego napięcia projektowane
- strefy ograniczeń napowietrznych linii elektroenergetyczne wysokiego napięcia
- napowietrzne linie elektroenergetyczne średniego napięcia
- strefa ograniczeń linii elektroenergetycznych średnich napięć
- gazociąg wysokiego ciśnienia (DN 300)
- gazociąg wysokiego ciśnienia (DN 500)
- strefy ochronne związane z ograniczeniami wynikającymi z urządzeń o mocy >100 kV

N