


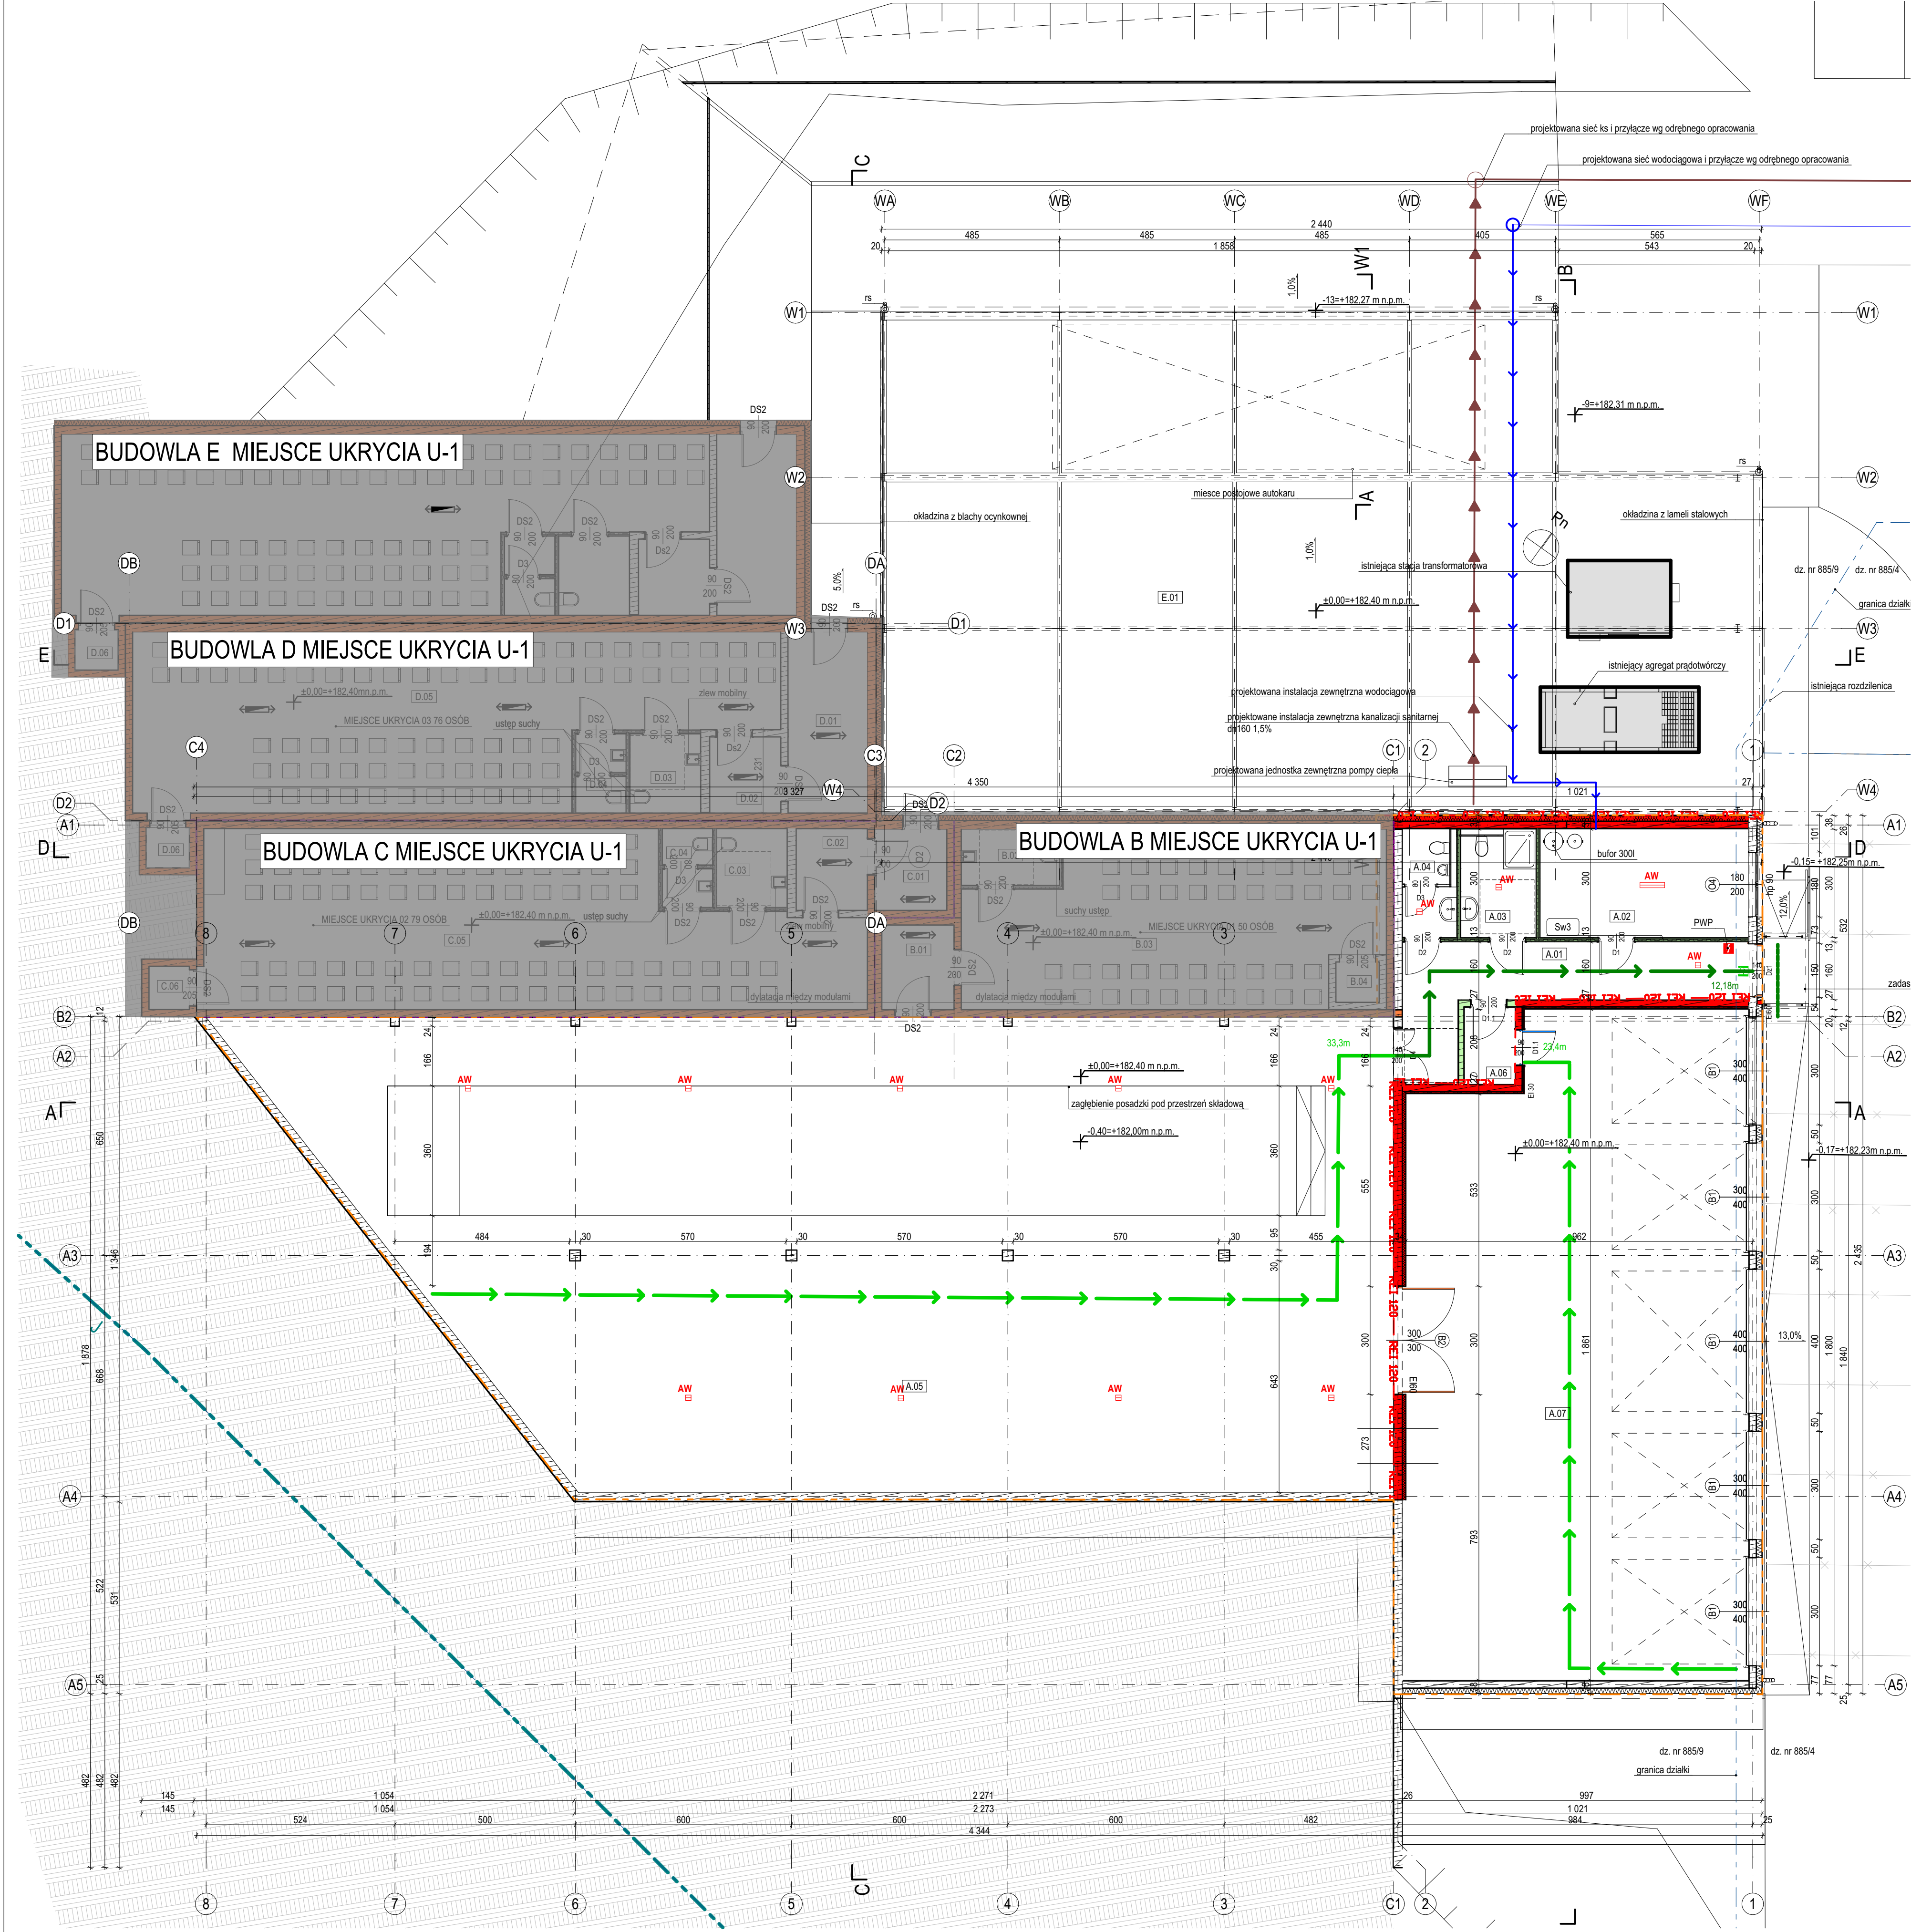

Zestawienie pomieszczeń			
Budynek	Nr	Nazwa pomieszczenia	Powierzchnia
A	A.01	Komunikacja	18,97
	A.02	Pom.pracownika	17,31
	A.03	Toileta damska	6,22
	A.04	Toileta męska	3,93
	A.05	Magazyn	366,68
	A.06	Przedsiönek pożarowy	2,95
	A.07	Garaz	170,38
			586,44 m²

- Legenda :
- granica działki
 - dylatacja konstrukcji
 - AW - oświetlenie awaryjne
 - ściana EI 15
 - ściana oddzielenia przeciwpożarowego REI 30
 - ściana oddzielenia przeciwpożarowego REI 60
 - ściana oddzielenia przeciwpożarowego REI 120
 - dojście ewakuacyjne
 - przejście ewakuacyjne

UWAGA

- Wykonawca przed przystąpieniem do robót zobowiązany jest do zapoznania się ze wszystkimi dokumentacjami branżowymi i budowlanymi.
- Wszystkie wymiary podawane są w centymetrach. Nie wolno brać żadnego wymiaru mierzac bezpośrednio z rysunku. Obowiązkiem wykonawcy jest sprawdzenie wymiaru w naturze. W wypadku jakiegokolwiek zmiany lub różnicy zauważonej między projektem a stanem faktycznym wykonawca zobowiązany jest przekazać tę informację do biura.
- W razie wątpliwości wyników podczas prowadzenia prac - wezwać projektanta, który w ramach nadzoru autorskiego określi sposób postępowania.
- Roboty budowlano-instalacyjne muszą być prowadzone z równoległą, bieżącą koordynacją międzybranżową.
- Wszystkie prace powinny być wykonane z należytą starannością, zgodnie ze sztuką budowlaną i warunkami technicznymi. W sprawach nie określonych dokumentacją obowiązującą:
 - warunki techniczne, jakim powinny odpowiadać budynki ich użytkowanie,
 - warunki techniczne wykonania i odbioru robót budowlano-montażowych (wg. Ministerstwa Budownictwa i Instytutu Techniki Budowlanej),
 - normy Polskiego Komitetu Normalizacyjnego (P.K.N.),
 - instrukcje, wytyczne, świadectwa dopuszczenia, atesty Instytutu Techniki Budowlanej
 - instrukcje, wytyczne i warunki techniczne producentów i dostawców materiałów budowlano-instalacyjnych,
 - przepisy techniczne instytucji kontrolujących jakość materiałów i wykonywanych robót.
- Wszystkie materiały budowlane muszą mieć certyfikat CE i deklarację właściwości użytkowych, którą należy przedstawić inwestorowi. Materiały wykończeniowe muszą posiadać atest PZH i być, co najmniej trudno zapalne oraz spełniać wymagania klasy NRO.

**FoGo Architektki sp. z o.o.**
ul. Węglowa 22d/2 81-341 Gdynia
tel 604 436 547
email: fogo@fogoarchitektki.pl

INWESTOR:
Gmina Szemud
ul. Samorządowa 1, 84-217 Szemud

NAZWA ZAMIERZENIA BUDOWLANEGO:
Budowa czterech modułowych miejsc ukrycia ochronnego kategorii U1 wraz z budynkiem usługowo-sportowym z garażem i wiatą

LOKALIZACJA:
Dz. nr 885/9, 885/4, 84-217 Szemud, obwód 0017

PROJEKTANT:
mgr inż. arch. Joanna Gozdanek
uprawnienia budowlane do projektowania w specjalności architektonicznej bez ograniczeń nr PO/KK/315/2009, zba PO-1065
inż. arch. Aleksandra Krużewska

SPRAWDZAJĄCY:
mgr inż. arch. Piotr Fortuna
uprawnienia budowlane do projektowania w specjalności architektonicznej bez ograniczeń nr 104/PO/KK/IV/2016, zba PO-1399

BRANŻA:
ARCHITEKTURA
TYTUŁ ARCHIT.:

Budynek A
Rzut pateru

NAZWA ELEMENTU PROJEKTU BUDOWLANEGO:
Projekt Architektoniczno-budowlany budynek usługowo-sportowy z garażem

SKALA:
1:100

DATA:
08.2026

NUMER RYSUNKU:
ARA.01

REWIZJA: