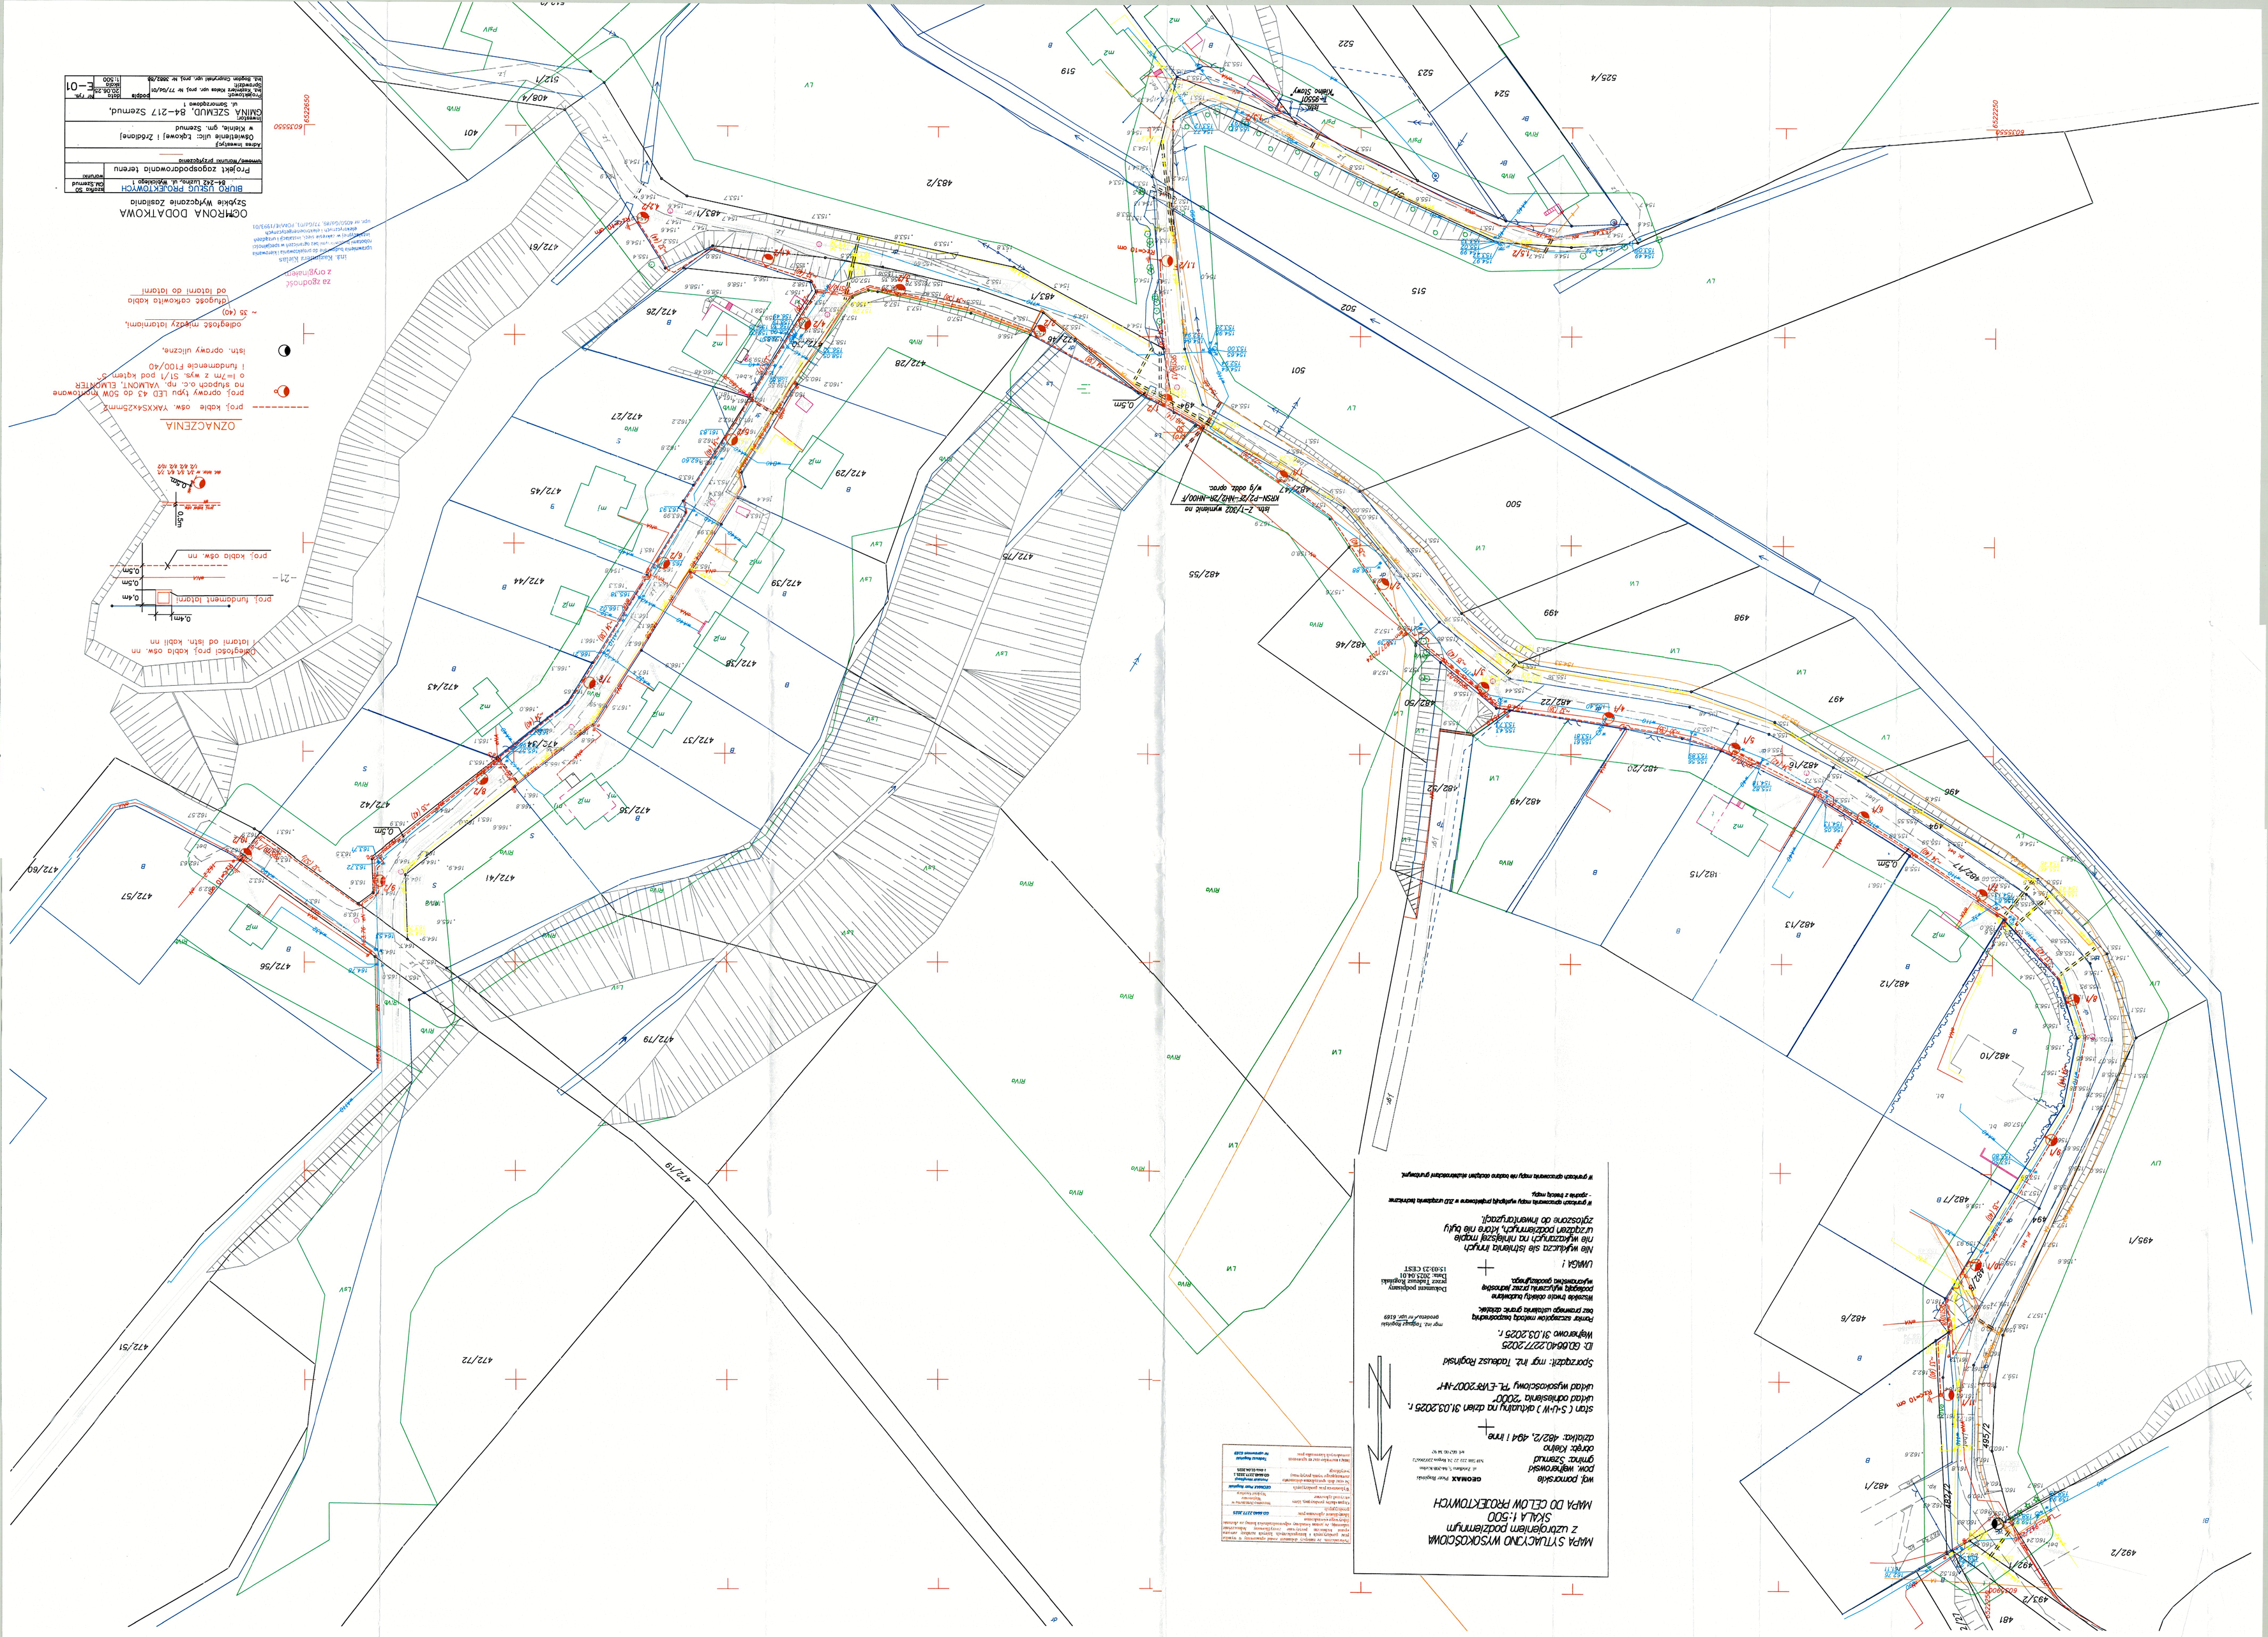
MAPA SYTUACYJNO WYSOKOŚCIOWA
z uzgodnieniem podziemnym
SKALA 1:500
MAPA DO CELÓW PROJEKTOWYCH
wg. porozporządzenia
pow. wąbrzeski
gminy: Szerzud
obręb: Kłeino
działki: 482/2, 494 i inne
stan (S-U-W) aktualny na dzień 31.03.2025 r.
układ odniesienia "2000"
układ wysokościowy "PL-EVRF2007-NH"
Sporządził: mgr inż. Tadeusz Rogiński
ID: GD.6640.2277.2025
Wąbrzeźno 31.03.2025 r.
mgr inż. Tadeusz Rogiński
geodeta nr upr. 6189
Rysunek szczegółowo mapy zasadniczej
bez pomocy ustalania granic działek.
Wszelkie treści obcych budynków
podlegają wyłącznie przez jednostkę
wyspecjalizowaną geodezyjną.
Dokument podstawowy
Przez Tadeusz Rogiński
Data: 2025.04.01
15:03:23 CEST
Nie wyklucza się istnienia innych
nie wykazanych na niniejszej mapie
urządzeń podziemnych, które nie były
zgłoszone do inwentaryzacji.
W przypadku sporządzenia mapy wykrytych pokłowania w ZIU urządzenia lokalizacje
- zgodnie z treścią mapy.
W przypadku sporządzenia mapy na osobno zadyam niniejszego grunowym.
OGÓNAX
Piotr Rogiński
ul. Zamkowa 5, 84-208 Kłeino
NIP 588 221 22 34, Regon 220206273
tel. 662-90-56 56
Tadeusz Rogiński
OGÓNAX Piotr Rogiński
ul. Zamkowa 5, 84-208 Kłeino